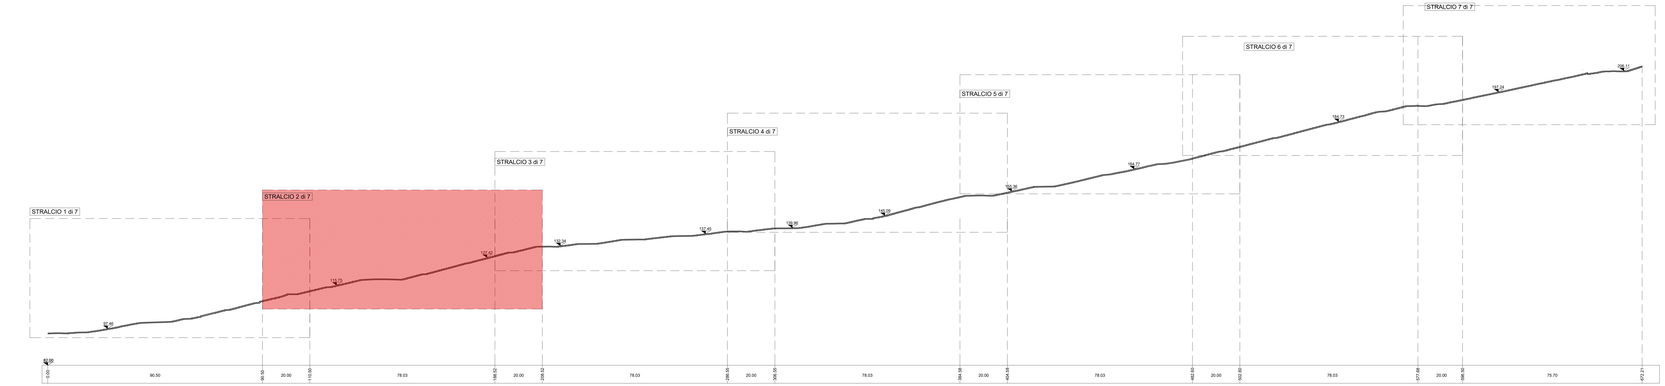

STRALCIO 2 di 7

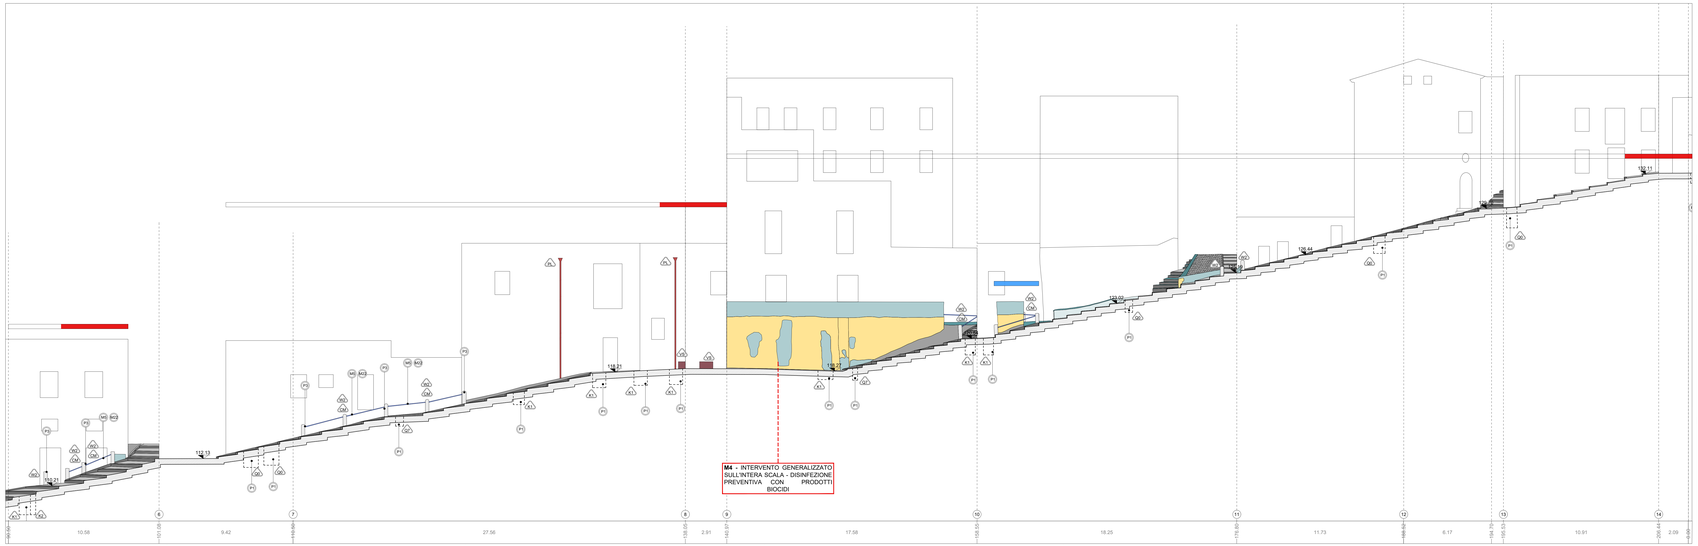

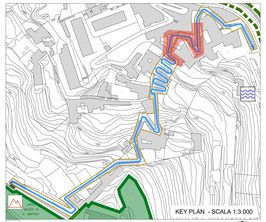

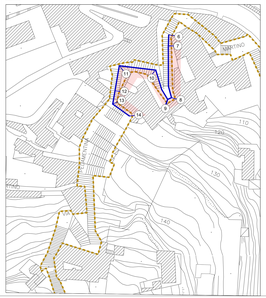

LEGENDA INTERVENTI

LAVORI STRADALI - PAVIMENTAZIONI

Simbolo	Descrizione intervento	Num. Ord. Tariffa
P1	Pulizia di pozzetti di ispezione	U.05.010.070.b
P2	Pulitura di superfici in pietra o in laterizio con idropulitrice o sabbiatrice	R.02.015.040.a
P3	Rimozione di strati di scialbo e graffiti mediante idrosabbiatrice	AP_21
P4	Rimozione di opere di inghisare e parapetti stradali in profilati di ferro	U.05.010.050.a
P5	Demolizione di pavimentazione in conglomerato bituminoso	U.05.010.020.a
P6	Demolizione di pavimento in lastre o quadrotti di conglomerato cementizio	R.02.06.050.a
P7	Smontaggio e rimessa in opera di cordoni in pietrarsa	A.11.010.400.a
P8	Demolizione di elementi di rampe e gradini in pietra vulcanica da scalettune	AP_05
P9	Rilevazione a puntillo di vecchie basole eseguite in opera	U.05.060.075.a
P10	• Demolizione di massi, massetti in calcestruzzo • Scavo a sezione obbligata in terreno di qualsiasi consistenza • Scavo a sezione aperta eseguito a mano • Compattazione del piano di posa della fondazione stradale • Fornitura e posa di geotessile in polipropilene • Posa in opera di metà di abbattimento per pavimentazioni in pietra	R.02.060.023.b R.02.060.030.a E.01.020.015.a U.06.020.020.a U.06.020.025.a AP_01
P11	• Scavo a sezione obbligata • Rinfranco con sabbia e sabbiatella nell'adeguata granulometria	E.01.020.020.a U.04.010.010.b
P12	• Rimozione di vecchie basole, ripresa e scalpello sulla faccia e negli assetti	U.05.060.085.a
P13	Lastricato di nuovi basole scelte, lavorate a puntillo sulla faccia ed a scalpello negli assetti	U.05.060.060.c
P14	Disinfezione preventiva con prodotti biocidi per l'eliminazione di microorganismi lungo i margini stradali	AP_25
P15	Operazioni di rimozione di sfuscature e sostanze instrinseve applicate a precedenti interventi	AP_22
P16	Basamento di sostegno per pali di illuminazione pubblica per altezza11 fino a 7000 mm.	AP_30
P17	Nuovi cordoni in pietrarsa	U.05.030.030.d

PARAMENTI MURARI

Simbolo	Descrizione intervento	Num. Ord. Tariffa
M1	Esecuzione di prelievo di campioni da sottoporre alle analisi di laboratorio	AP_26
M2	Tassello stratigrafico eseguito da un restauratore specializzato	A.00.010.104.a
M3	Spiccionatura accurata di intonaci degradati e non compatibili con il supporto	R.02.040.015.a CAM
M4	Disinfestazione mediante applicazione di biocida e rimozione manuale della vegetazione	AP_28
M5	Rimozione meccanica di sfuscature instrinse	AP_31
M6	Disinfezione preventiva con prodotti biocidi per l'eliminazione di microorganismi	AP_25
M7	Rimozione di opere di inghisare e parapetti stradali in profilati di ferro	U.05.010.050.a
M8	Rimozione di eventuali chiodi, zanche, staffe ed elementi metallici senza qualità, adottando ogni accorgimento necessario a salvaguardare l'integrità dei conci	AP_23
M9	Operazioni di rimozione di sfuscature e sostanze instrinseve applicate a precedenti interventi	AP_22
M10	Integrazione plastica e cromatica di pietre esterne	A.11.010.015.b
M11	Rimozione di depositi superficiali mediante lavaggio delle superfici con spazzolini e spazzole di saggina	AP_29
M12	Rimozione dei graffiti e di sostanze sovrammesse di varia natura, applicazione per mezzo di supportanti	AP_20
M13	INTERVENTO LOCALIZZATO Rimozione di intonaco Ripresa di muratura con mattoni di tufo Parteri in cocciopesto Ripresa di intonaco Intarsio di intonaco cementizio per lineli Risoluzione di muratura ambo per una profondità di 50 cm Protezione delle creste murarie mediante la formazione di bauletto con pezzame lapideo e malta idraulica	R.05.030.010.a E.02.080.040.a E.02.080.050.a E.02.080.070.c A.06.020.130.a AP_26
M14	Consolidamento dei giunti: rimozione delle malte decrese, eliminazione dei residui e polvere mediante leggero idrolavaggio, rinostruzione delle malte nei giunti con malta di calce idraulica, sabbia e pozzolana, stilatura dei giunti	A.06.020.190.a
M15	Ripresa di muratura mediante sostituzione parziale di materiale con metodo scuci-cuci	R.03.030.010.a
M16	Revisione e restauro di paramento murario: scarifiura delle vecchie malte ammalorate, successivo lavaggio e rimozione dei residui, ripresa dei giunti con malta idraulica, sabbia e pozzolana, stilatura dei giunti, disinfezione e consolidamento con malte idrauliche e kerf appropriati alla malta originaria, spazzolatura finale	AP_32
M17	Stesura di scialbo pigmentato o idrosiedo di calcio (acqua di calce) applicata a pennello	AP_24
M18	Regularizzazione di superfici da intonacare Intonaco grezzo rustico a malta grossa composta da grassello di calce e polvere di tufo	R.03.080.030.a CAM AP_23
M19	Restauro delle superfici in tufo: • Rimozione di depositi superficiali mediante lavaggio delle superfici con spazzolini e spazzole di saggina	AP_29
M20	Risanamento delle copertine in calcestruzzo: • pulitura superficiale del calcestruzzo mediante sabbiatura e/o spazzolatura • applicazione di primer di aggrappo con prodotto passivante • regolarizzazione delle superfici • impermeabilizzazione eseguita con malta bicomponente elastica • finitura in opera di rivestimento ai silicati Reconfloripal	R.05.040.040.a A.06.020.170.a R.05.080.030.a CAM E.12.080.030.b E.01.030.050.b
M21	A - Realizzazione di nuove copertine in pezzame di tufo B - Strato di copertura in tufolus di cocciopesto	AP_28 AP_27
M22	Risanamento delle copertine in laterizio in mattoni pieni	R.03.030.030.c
M23	Revisione e restauro copertine in tufo	-
M24	Nuove infertate, ringhiere, parapetti e cancellate	E.19.010.070.c CAM

ARREDO

Simbolo	Descrizione intervento	Num. Ord. Tariffa
A1	Simbolo per Green Line	E.19.010.040.a AP_15
A2	Sedute	E.19.010.040.ar AP_15
A3	Totem	E.19.010.040.ar AP_05/AP_05/AP_10
A4	Fioriere	E.19.010.040.ar AP_43/AP_47/AP_48/V.02.020.095.b CAM/V.02.020.095.a CAM/AP_48
A5	Pensiline	E.19.010.040.ar AP_11/AP_12
A6	Leggio	E.19.010.040.ar AP_35
A7	Cortinaggio	E.19.010.040.ar AP_35
DM	DEMOLIZIONI	

Definizione parametri elementi in alzato
compresi nell'ambito d'intervento:
parete che elementi compresi nell'ambito
parete che elementi non compresi nell'ambito

STATO DI FATTO

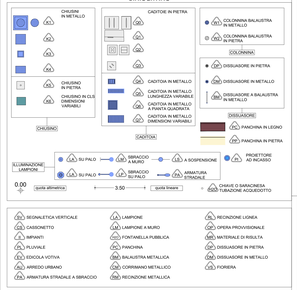

MATERIALI

COMMITTENTE:

COMUNE DI NAPOLI

RESPONSABILE DEL PROCEDIMENTO:
arch. Francesca Spera

CITTÀ VERTICALE: RIQUALIFICAZIONE DEI PERCORSI PEDONALI TRA LA COLLINA E IL MARE

PROGETTO ESECUTIVO / PEDAMENTINA

MANDATARIA:

sab engineering
Via Pievaiola, 15
06126 - Perugia
info@sabeng.it www.sabinf.eu

Arch. Piersaverio Pago
Arch. Francesco Perciavalle
Arch. Marco Pago
Arch. Francesco Fucelli
Arch. Luca Perucchini

Ing. Marco Antinori
Ing. Vincenzo Puglia
Ing. Carlucio Nappa
Ing. Barbara Bottiglieri

MANDANTI:

RG S.r.l.
Via Sant'Anna di Stazzema, 15
00148 - Roma (RM) - Tel. 06 65730231
Arch. Francesco Gnarra
Arch. Francesca Bradamante (Pg 2)
Arch. Francesco Paolo Di Bello (Tecnico)
Arch. Giulia Bradamante (Direttore tecnico)

Studio Ing. Alberto Capitanucci

ORDINE DELLA PROVINCIA DI NAPOLI
Sezione A
N° A3448
DR. ING. ALBERTO CAPITANUCCI

ORDINE DELLE PROVINCIE DI NAPOLI
Sezione A
N° 4860
DR. ING. MARIO ADRIANI

ORDINE DEGLI INGEGNERI DELLA PROVINCIA DI PERUGIA
N° 2080
DR. ING. VINCENZO TRUIA

ORDINE DEGLI INGEGNERI DELLA PROVINCIA DI PERUGIA
Sezione A
N° 1400
DR. ING. MARCO ANTINORI

ELABORATO

Architettura - Progetto
Scala Pedamentina
Profilo longitudinale sx - Stralcio 2 di 7

TITOLO: GAE015b/00

CODICE ELAB.: CNAP.001-01-02.20.E.RE

SCALA: 1:100

DATA:

REV.	DATA	ESECUTIVO		PROGETTAZIONE		PARTI		ASPETTI		DISCIPLINE	
00											
01											
NOME FILE / File name: CNAP.001GAE015b0 0-0.dwg

UNITÀ DI MISURA / Unit of Measure: m