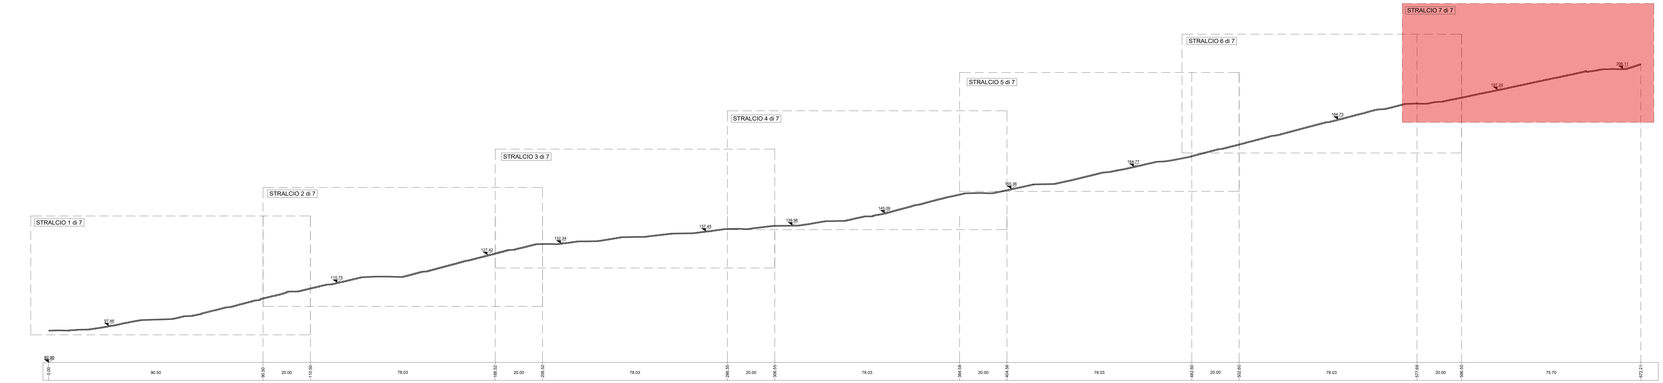

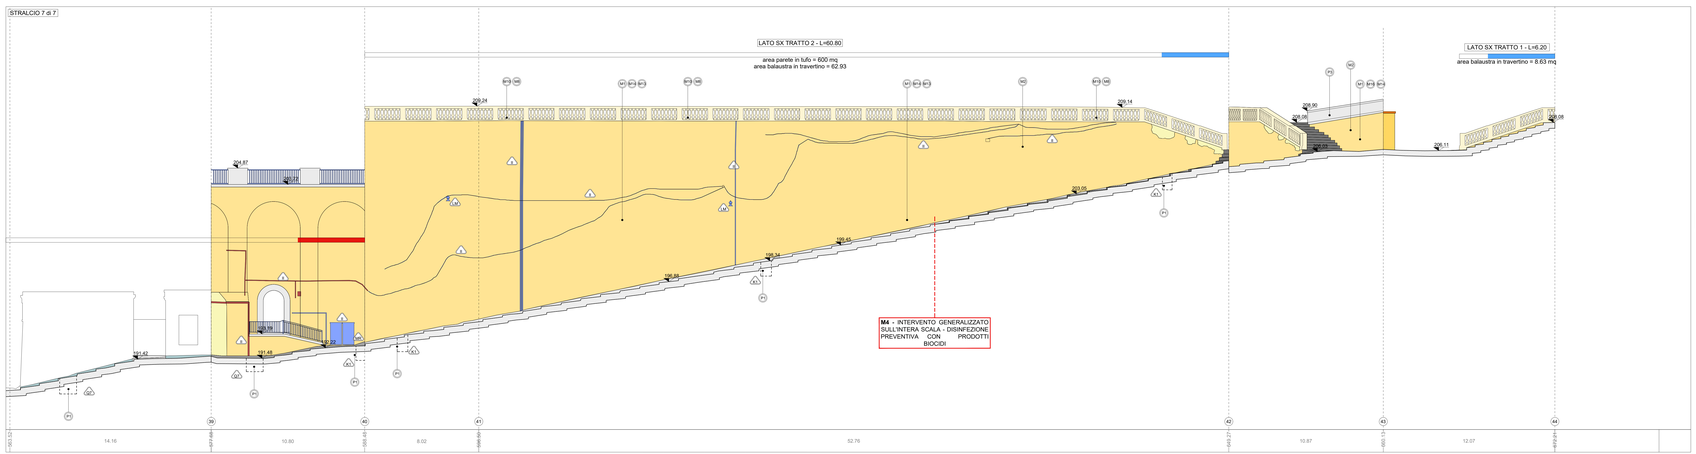

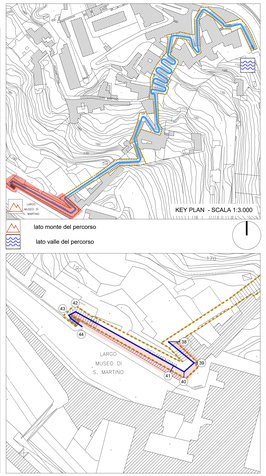

Definizione parete ed elementi in aliato compresi nell'ambito d'intervento:

parete sia elementi compresi nell'ambito d'intervento

parete sia elementi non compresi nell'ambito d'intervento

LEGENDA INTERVENTI

LAVORI STRADALI - PAVIMENTAZIONI

Simboli	Descrizione intervento	Num. Ord. Tariffa
P1	Pulizia di pozzetti di ispezione	U.05.010.070.b
P2	Pulitura di superfici in pietra o in laterizio con idropulitrice o sabbiatrice	R.02.015.040.a
P3	Rimozione di strati di scialbo e graffiti mediante idrosabbiatrice	AP_31
P4	Rimozione di opere di ringhiere e parapetti stradali in profilati di ferro	U.05.010.052.a
P5	Demolizione di pavimentazione in conglomerato bituminoso	U.05.010.020.a
P6	Demolizione di pavimento in lastre o quadrotti di conglomerato cementizio	R.02.06.050.a
P7	Smontaggio e rimessa in opera di cordoni in pietrarsa	A.11.010.400.a
P8	Demolizione di elementi di rampe e gradini in pietra vulcanica da scalitoire	AP_05
P9	Rilevazione a puntillo di vecchie basole eseguite in opera	U.05.060.075.a
P10	• Demolizione di masso, massetto in calcestruzzo • Scavo a sezione aperta eseguito con mezzi meccanici • Scavo a sezione aperta eseguito a mano • Compattazione del piano di posa della fondazione stradale • Fornitura di tubo drenante in polietilene • Posa in opera di malta di allettamento per pavimentazioni in pietra	R.02.065.023.b E.01.020.010.a E.01.020.015.a U.05.020.025.a U.05.020.030.a AP_01
P11	• Scavo a sezione obbligata • Rinfianco con sabbia e sabbionetta nell'adeguata granulometria	E.01.005.020.a U.04.010.010.b
P12	• Rimozione di vecchie basole, ripresa a scalpello sulla faccia e negli assetti	U.05.060.065.a
P13	Lastricato di nuovi basole scelte, lavorate a puntillo sulla faccia ed a scalpello negli assetti	U.05.060.060.c
P14	Disinfezione preventiva con prodotti biocidi per l'eliminazione di microorganismi lungo i margini stradali	AP_25
P15	Operazioni di rimozione di stuccature o sostanze inidonee applicate a precedenti interventi	AP_22
P16	Basamento di sostegno per pali di illuminazione pubblica per altezza t1. fino a 7000 mm.	AP_30
P17	Nuovi cordoni in pietrarsa	U.05.030.030.d

PARAMENTI MURARI

Simboli	Descrizione intervento	Num. Ord. Tariffa
M1	Esecuzione di prelievo di campioni da sottoporre alla analisi di laboratorio	AP_33
M2	Tassello stratigrafico eseguito da un restauratore specializzato	A.06.010.104.a
M3	Spicconatura accurata di intonaci degradati e non compatibili con il supporto	R.02.040.010.a CAM
M4	Disinfestazione mediante applicazione di biocida e rimozione manuale della vegetazione	AP_28
M5	Rimozione meccanica di stuccature inidonee	AP_31
M6	Disinfezione preventiva con prodotti biocidi per l'eliminazione di microorganismi	AP_25
M7	Rimozione di opere di ringhiere e parapetti stradali in profilati di ferro	U.05.010.052.a
M8	Rimozione di eventuali chiodi, zanche, staffe ed elementi metallici senza qualità, adottando ogni accorgimento necessario a salvaguardare l'integrità dei conci	AP_23
M9	Operazioni di rimozione di stuccature o sostanze inidonee applicate a precedenti interventi	AP_22
M10	Integrazione plastica e cromatica di pietre esterne	A.11.010.015.b
M11	Rimozione di depositi superficiali mediante lavaggio delle superfici con spazzolini e spazzole di saggina	AP_29
M12	Rimozione dei graffiti e di scritte sovrammesse di varia natura, applicazione per mezzo di supportanti	AP_20
M13	INTERVENTO LOCALIZZATO Ripresa di murature Ripresa di murature con mattoni di tufo Perfari in cocce tenere ed in terreni di qualsiasi natura Perfari in calcestruzzo Iniezioni di miscele cementizie per trianti Ricostruzione di muratura anticaa per una profondità di 50 cm Protezione delle creste murarie mediante la formazione di baulello con pezzame lapideo e malta idraulica	R.06.030.010.a E.02.080.040.a E.02.080.045.a E.02.080.070.c A.06.020.130.a AP_26
M14	Consolidamento dei giunti: rimozione delle malte decolesse, eliminazione dei residui e polvere mediante leggero idrolavaggio, inoculazione della malta nei giunti con malta di calce idraulica, sabbia e pozzolana, stilatura dei giunti	A.06.020.190.a
M15	Ripresa di muratura mediante sostituzione parziale di materiale con metodo scuci-cucì	R.03.030.010.a
M16	Revisione e restauro di paramento murario: scarnitura delle vecchie malte ammalorate, suzzolamento lavaggio e rimozione di parti incoerenti, ripresa di murature con mattoni di tufo, ripresa di murature con pietrarsi, stuccatura delle connessure con malta idraulica e inerti appropriati alla malta originaria, spazzolatura finale	AP_32
M17	Stesura di scialbo pigmentato o idrosiato di calcio (acqua di calce) applicata a pennello	AP_24
M18	Registrazione di superfici da intonacare Intonaco grezzo rustico a malta grossa composta da grassello di calce e polvere di tufo	R.03.060.030.a CAM AP_03
M19	Restauro delle superfici in tufo: • Rimozione di depositi superficiali mediante lavaggio delle superfici con spazzolini e spazzole di saggina	AP_29
M20	Risanamento delle copertine in calcestruzzo: • pulitura superficiale del calcestruzzo mediante sabbiatura e/o spazzolatura • applicazione di primer con prodotto passivante • regolarizzazione delle superfici • impermeabilizzazione eseguita con malta bicomponente elastica • Rete in fibra di vetro antialcalina 50x50 g/mq	R.05.040.045.a R.05.040.060.a R.05.060.030.a CAM E.12.080.035.b E.12.080.055.a
M21	• Realizzazione di nuove copertine in pezzame di tufo B - Strato di copertina in battuto di cocciopesto	AP_26 AP_27
M22	Risanamento delle copertine in laterizio in mattoni piano	R.03.030.030.c
M23	Revisione e restauro copertine in tufo	-
M24	Nuove inferriate, ringhiere, parapetti e cancellate	E.19.010.070.c CAM

ARREDO

Simboli	Descrizione intervento	Num. Ord. Tariffa
A1	Simbolo per Green Line	E.19.010.040.a AP_06
A2	Seduta	E.19.010.040.a AP_16
A3	Totem	E.19.010.040.a AP_09 AP_09/AP_10
A4	Fioriere	E.19.010.040.a AP_43/AP_47/AP_48/V.02.020.090.b CAM/V.02.020.090.a CAM/AP_48
A5	Panchine	E.19.010.040.a AP_11/AP_12
A6	Leggio	E.19.010.040.a AP_36
A7	Cortinaggio	E.19.010.040.a AP_35
D8	DEMOLIZIONI	-

STATO DI FATTO

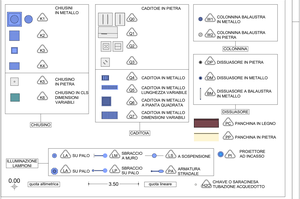

S1 SEGNALETICA VERTICALE	L1 LAMPIONE	R1 RECINZIONE LIGNEA
S2 CASSONETTO	L2 LAMPIONE A MURO	O1 OPERA PROVVISIONALE
S3 IMPIANTI	L3 FONTANELLA PUBBLICA	M1 MATERIALE DI RISULTA
S4 PLUVIALE	L4 PANCHINA	D1 DISSUASORE IN PIETRA
S5 EDICOLA VOTIVA	L5 BALAUSTRA METALLICA	D2 DISSUASORE IN METALLO
A1 ARREDO URBANO	L6 CORRIMANO METALLICO	F1 FIORIERA
A2 ARMATURA STRADALE A SBRACCIO	M1 RECINZIONE METALLICA	

MATERIALI

PIETRA LAVICA	Paraselle composto da blocchi squadrati posti in opera in maniera regolare (a "corsee" o "a spina di pesce")	Basolato composto da blocchi non squadrati posti in opera in maniera irregolare ("acciottolato")	Mosaichetti squadrati a forma cubica ("sampietrini")
			Cordoni di cordo
TUFO	Muratura composta da blocchi di tufo di presumibilmente originaria	Muratura composta da blocchi di tufo posti di recente fattura	Muratura mista (tufo, laterizio, pietra tenera)
CEMENTO	Integrazioni con malta cementizia	Pavimentazione in piastrelle di cemento	Pavimentazione in battuto di cemento
			Copertine
CALCARE TRAVERTINO	INTONACO	ELEMENTI ARCHITETTONICI	ELEMENTI METALLICI
PIPERNO	INTONACO TINTEGGIATO	GUAINA	MATERIALE CERAMICO
ASFALTO	MARMO	LEGNO	VETRO
LATERIZIO	ALLUMINIO	TERRENO	MATERIALE CONTENENTE PRESUMIBILMENTE AMIANTO

COMMITTENTE

COMUNE DI MARSALA

RESPONSABILE DEL PROCEDIMENTO
arch. Francesca Spera

CITTÀ VERTICALE: RIQUALIFICAZIONE DEI PERCORSI PEDONALI TRA LA COLLINA E IL MARE

PROGETTO ESECUTIVO / PEDAMENTINA

ORDINE DELLE PREVISIONI
Sezione A
N° 6111
Dott. Ing. Alberto Capitanucci

ORDINE DEGLI INGEGNERI DELLA PROVINCIA DI PERUGIA
Sezione A
N° 2108
Dott. Ing. Vincenzo Rosa

MANDATARIA

sab engineering
Via Pievaiola, 15
06128 - Perugia
info@sabeng.it www.sabart.eu

Arch. Pierpaolo Papi
Arch. Francesco Pecorari
Arch. Sergio Turci
Arch. Francesco Pecorari
Arch. Luca Pierpolini

Ing. Marco Adriani
Ing. Vincenzo Pulja
Ing. Calisoria Maggi
Ing. Barbara Bottiglieri

MANDANTI

GES S.r.l.
Via Sant'Anna di Livizzani, 16
40014 Gnarno (BOLOGNA)

Arch. Francesca Bravaccini Ph.D
Amministratore Unico - Direttore Tecnico
Dott. Ing. Giovanni Ferri
Direttore Amministrativo

Studio Ing. Alberto Capitanucci
ORDINE DELLE PREVISIONI
Sezione A
N° A2108
PROVINCIA DI PERUGIA
CAPITANUCCI

ELABORATO

Architettura - Progetto Scala Pedamentina

Profilo longitudinale sx - Stralcio 7 di 7

N° ELAB. GAE015g/00

DOC. DISC. | CODE COMM. | CODE ORDER
CNAP-001/GAE/01500

SCALA: 1:100 | FOGLIO | FORMAT

REV.	DESCRIZIONE	DATE	REDAZIONE	CHECK	APPROVAL	SIGNING DATE
00						
01						
02						
03						
04						
05						

NOME FILE / File name CNAP-001GAE01500 - s-g.dwg

UNITÀ DI MISURA / Unit of Measure m