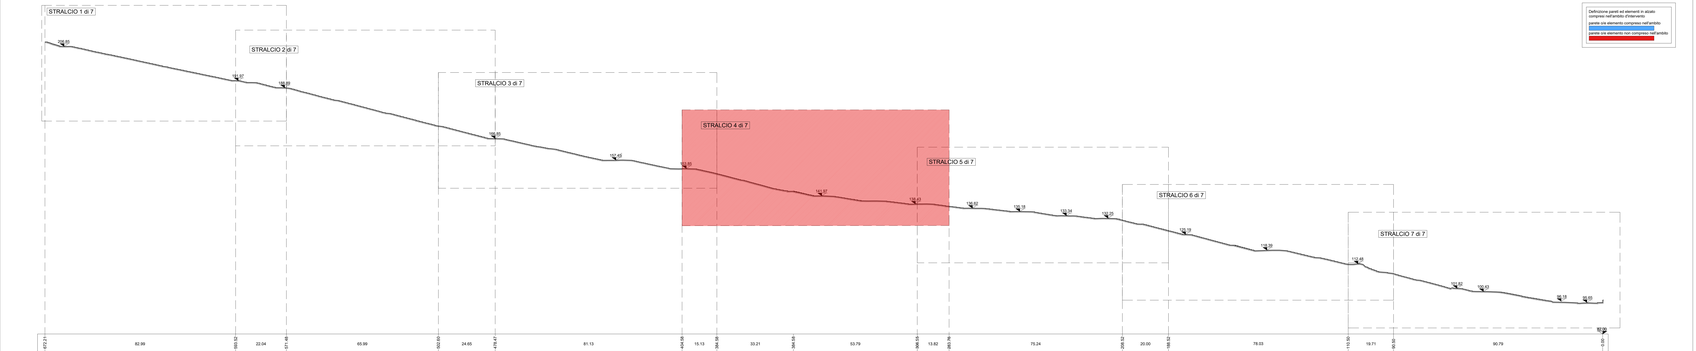

STRALCIO 4 di 7

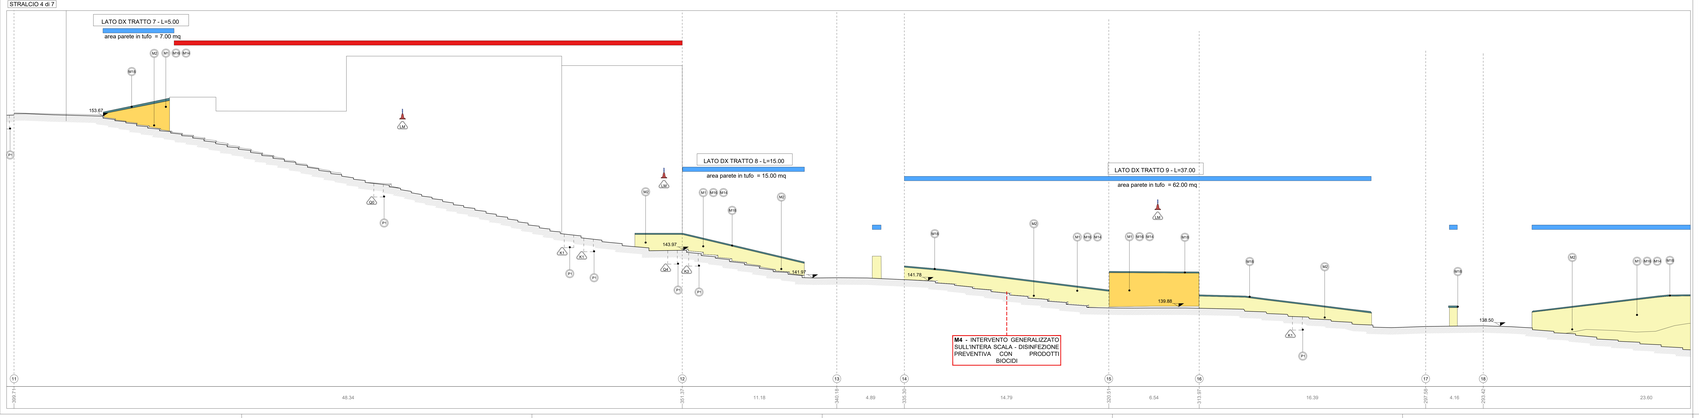

LEGENDA INTERVENTI

LAVORI STRADALI - PAVIMENTAZIONI

Simboli	Descrizione intervento	Num. Ord. Tariffa
P1	Pulizia di pozzetti di ispezione	U.05.010.070.b
P2	Pulitura di superfici in pietra o in laterizio con idropulitrice o sabbiatrice	R.02.015.040.a
P3	Rimozione di strati di scotico o graffiti mediante idrosabbiatrice	AP_21
P4	Rimozione di opere di ringhiere e parapetti stradali in profilati di ferro	U.05.010.052.a
P5	Demolizione di pavimentazione in conglomerato bituminoso	U.05.010.030.a
P6	Demolizione di pavimento in lastre o quadrotti di conglomerato cementizio	R.02.060.065.a
P7	Smontaggio e rimessa in opera di cordoni in pietrarsa	A.11.010.450.a
P8	Demolizione di elementi di rampe e gradini in pietra vulcanica da scottiture	AP_05
P9	Rilavorazione a puntillo di vecchie basole eseguite in opera	U.05.060.075.a
P10	• Demolizione di massi, massetto in calcestruzzo R.02.060.022.b • Scavo a sezione aperta eseguito con mezzi meccanici E.01.010.010.a • Rinfianco e copertura tubi con sabbia E.01.020.020.a • Compattazione del piano di posa della fondazione stradale U.05.020.020.a • Strato di fondazione in misto granulare U.05.020.080.a • Posa in opera di metà di attraversamento per pavimentazioni in pietra AP_07	
P11	• Scavo a sezione obbligata E.01.020.020.a • Rinfianco con sabbia e sabbionella nell'altezza/pulta granulometria E.04.010.010.b	
P12	• Rimozione di vecchie basole, ripresa a scalpello sulla faccia e negli assetti U.05.060.065.a	
P13	Lastricato di nuovi basole scelte, lavorate a puntillo sulla faccia ed a scalpello negli assetti U.05.060.060.c	
P14	Disinfezione preventiva con prodotti biocidi per l'eliminazione di microrganismi lungo i margini stradali AP_25	
P15	Operazioni di rimozione di sfuscatura o sostanze instonase applicate a precedenti interventi AP_22	
P16	Basamento di sostegno per pali di illuminazione pubblica per altezza11. fino a 7000 mm. AP_30	
P17	Nuovi cordoni in pietrarsa U.05.030.030.d	

PARAMENTI MURARI

Simboli	Descrizione intervento	Num. Ord. Tariffa
M1	Esecuzione di prelievo di campioni da sottoporre alla analisi di laboratorio AP_33	
M2	Tassello stratigrafico eseguito da un restauratore specializzato A.30.010.104.a	
M3	Spicconatura accurata di intonaci degradati e non compatibili con il supporto R.02.040.010.a CAM	
M4	Disinfestazione mediante applicazione di biocida e rimozione manuale della vegetazione AP_29	
M5	Rimozione meccanica di sfuscatura instonase AP_21	
M6	Disinfezione preventiva con prodotti biocidi per l'eliminazione di microrganismi AP_25	
M7	Rimozione di opere di ringhiere e parapetti stradali in profilati di ferro U.05.010.052.a	
M8	Rimozione di eventuali chiodi, zanche, staffe ed elementi metallici senza qualità, adottando ogni accorgimento necessario a salvaguardare l'integrità dei conci AP_23	
M9	Operazioni di rimozione di sfuscature o sostanze instonase applicate a precedenti interventi AP_22	
M10	Integrazione plastica e cromatica di pietra esterne A.11.010.015.b	
M11	Rimozione di depositi superficiali mediante lavaggio delle superfici con spazzolini e spazzole di saggina AP_29	
M12	Rimozione dei graffiti e di sostanze sovramessesi di varia natura, applicazione per mezzo di supportanti AP_20	
M13	INTERVENTO LOCALIZZATO Rimozione di materiali sciolti R.05.030.010.a Ripresa di muratura con mattoni di tufo E.02.060.040.a Parziali in cocciopesto e/ o terreno di qualsiasi natura E.02.060.040.b Ripresa di intonaco E.02.060.070.a Iniezioni di malvale cementizie per lesioni E.02.060.070.c Ricostruzione di muratura antica per una profondità di 50 cm A.06.020.130.a Protezione delle creste murarie mediante la formazione di bauletto con pezzame lapideo e malte idraulica AP_35	
M14	Consolidamento dei giunti: rimozione delle malte decisasa, eliminazione dei residui e polvere mediante leggero idrolavaggio, ricostruzione della malta nei giunti con malta di calce idraulica, sabbia e pozzolana, sistoura dei giunti A.06.020.190.a	
M15	Ripresa di muratura mediante sostituzione parziale di materiale con metodo scuci-cuci R.03.030.010.a	
M16	Resistenze a restauro di paramenti murario, scarnitura delle vecchie malte ammalorate, suoressico lavaggio e rimozione dei residui, ripulitura dei mattoni, ricostruzione delle murature con mattoni di recupero, consolidamento, sfuscatura delle connessure con malte idraulica e inerti appropriati alla malta originaria, spazzolatura finale AP_32	
M17	Stesura di scialbo pigmentato e ossiassido di calcio (acqua di calce) applicata a pennello AP_24	
M18	Registrazione di superfici da intonacare R.01.060.030.a CAM Intonaco grezzo rustico a malta grossa composta da grassello di calce e polvere di tufo AP_26	
M19	Restauro delle superfici in tufo • Rimozione di depositi superficiali mediante lavaggio delle superfici con spazzolini e spazzole di saggina AP_29	
M20	Risanamento delle copertine in calcestruzzo • pulitura superficiale del calcestruzzo mediante sabbiatura e/o spazzolatura R.05.040.040.a • trattamento dei ferri di armatura con prodotto passivante R.05.040.050.a • ripristino del copriferro con malta R.05.040.060.a CAM • impermeabilizzazione eseguita con malta bicomponente elastica E.12.060.030.b • finitura in opera di rivestimento ai silicati fibrorinforzati E.21.030.050.b	
M21	• Realizzazione di nuova copertina in pozzanere di tufo AP_26 B - Strato di copertura in balbulo di cocciopesto AP_27	
M22	Risanamento delle copertine in laterizio in mattoni pieni R.03.030.030.c	
M23	Revisione e restauro copertine in tufo -	
M24	Nuove infertate, ringhiere, parapetti e cancellate E.19.010.070.c CAM	

ARREDO

Simboli	Descrizione intervento	Num. Ord. Tariffa
A1	Simbolo per Green Line E.19.010.040.a AP_05	
A2	Seduta E.19.010.040.a AP_07	
A3	Totem E.19.010.040.a AP_10/AP_11	
A4	Fioriere E.19.010.040.a AP; ASAP; ATAP; ABV.02.030.065.b CAMAV; 02.020.095.a CAMAV; AR	
A5	Paradiso E.19.010.040.a AP_11/AP_12	
A6	Luoghi E.19.010.040.a AP_08	
A7	Cortinaggi E.19.010.040.a AP_09	
D1	DEMOLIZIONI	

STATO DI FATTO

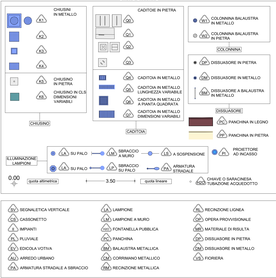

MATERIALI

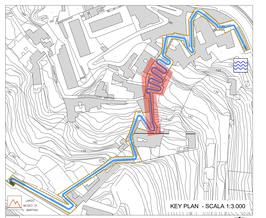

COMMITTENTE

COMUNE DI NAPOLI

RESPONSABILE DEL PROCEDIMENTO
arch. Francesca Spera

CITTÀ VERTICALE: RIQUALIFICAZIONE DEI PERCORSI PEDONALI TRA LA COLLINA E IL MARE

PROGETTO ESECUTIVO / PEDAMENTINA

MANDATARIA

sab associati
Via Pianavia, 15
80122 Napoli
info@sabassociati.eu sabtecnici.eu

Arch. Pierpaolo Pagi
Arch. Francesco Percopo
Arch. Luca Di Mauro
Arch. Francesco Fusco
Arch. Francesco Fundi
Arch. Luca Pescatore

Ing. Marco Adriano
Ing. Vincenzo Pulpe
Ing. Alessandro Gallucci
Ing. Barbara Bottiuzzi

MANDANTI

NEBULA
Via Cilea, 45 - Cardito (NA)
info@nebulaing.it www.nebulaing.it

Arch. Francesco Bruscaglioni Ph.D
Amministratore Unico - Direttore Tecnico
Pianificazione
Direttore tecnico

Studio Ing. Alberto Capitanucci

ELABORATO

Architettura - Progetto
Scala Pedamentina
Profilo longitudinale dx - Stralcio 4 di 7

P. G. NR	AD. ADC	CDE CDMN	CDE ARCH
GAE015m/00		CNAP.001-01-02.20.ESE	

SCALA
1:100

00					
01					
02					
03					
REVISIONE	ESECUTIVO	PROGETTAZIONE	PIANI	ACRONIMI	DISEGNO (ESE)
REV.	DATA	REV.	DATA	REV.	DATA

NOME FILE: *ITIN_mpine CNAP.001GAE015/00 R=2.dwg*

UNITÀ DI MISURA: *Dimensioni in Millimetri*