




**STRALCIO TIPOLOGICO
RINGHIERE A CAVALLETTO**
PROSPETTO
scala 1:25

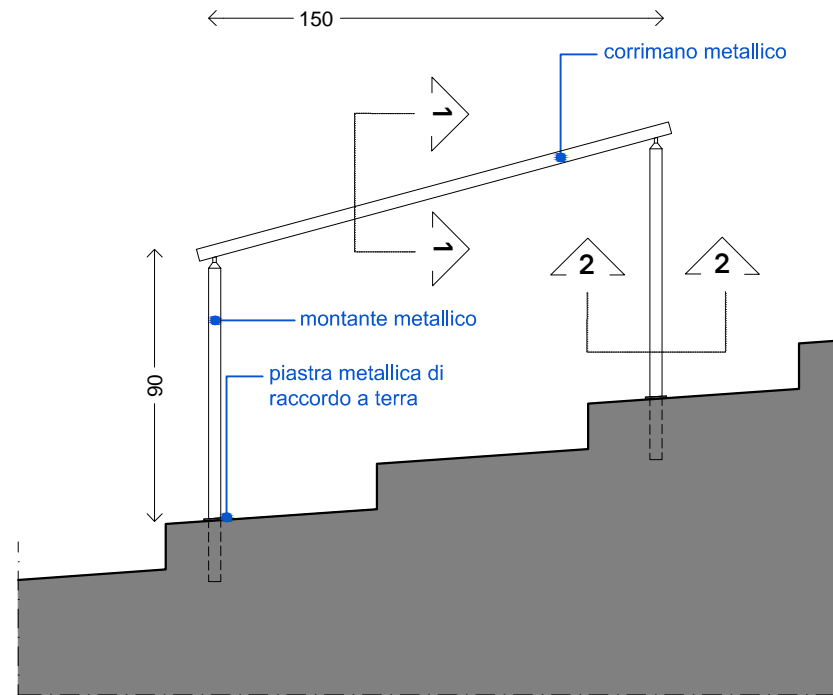

SEZIONE 1
SEZIONE DEL CORRIMANO
scala 1:2

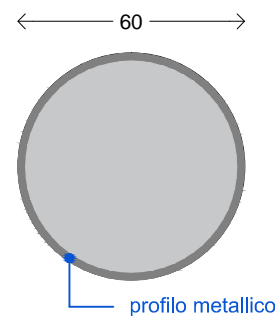

SEZIONE 2
SEZIONE DEI MONTANTI
scala 1:2

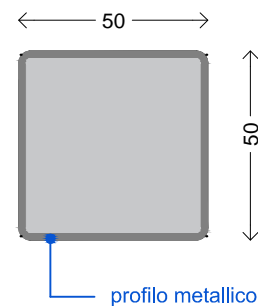


COMMITTENTE



RESPONSABILE DEL
PROCEDIMENTO
arch. Francesca Spera

**CITTÀ VERTICALE: RIQUALIFICAZIONE DEI
PERCORSI PEDONALI TRA LA COLLINA E IL MARE**

PROGETTO ESECUTIVO / PEDAMENTINA

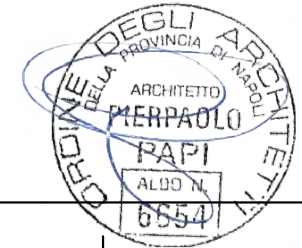

MANDATARIA:



Via Pievaiola, 15
06128 Perugia
info@sabeng.it www.sabsrl.eu

Arch. Pierpaolo Papi
Arch. Francesco Pecorari
Arch. Sergio Tucci
Arch. Francesco Fucelli
Arch. Luca Persichini

Ing. Marco Adriani
Ing. Vincenzo Pujia
Ing. Catuscia Maiggi
Ing. Barbara Bottausci

MANDANTI:



Arch. Francesca Brancaccio Ph.D.
(Amministratore Unico e Direttore Tecnico)
Ing. Ugo Brancaccio
(Direttore tecnico)

Studio Ing. Alberto Capitanucci



ELABORATO
Architettura - Progetto
Salita della Pedamentina
Dettagli dei corrimano a cavalletto

N° ELAB.	NO. DOC.	COD. COMM.	CODE ORDER
02.GAE052/00		CNAP.001-01-02.20.ESE	
		SCALA varie	SCALE

03				
02				
01				
00	ESECUTIVO	PECORARI	PAPI	ADRIANI
REV.	EMESSO PER	CONTR.	APPR.	DATA

NOME FILE /File name CNAP.00102GAE05200_cavalletti.dwg

UNITA' DI MISURA /Unit of Measure m