


# Q1.

**QUADRO DETTAGLIO "PEDAMENTINA TRATTO 1" scala 1:200**

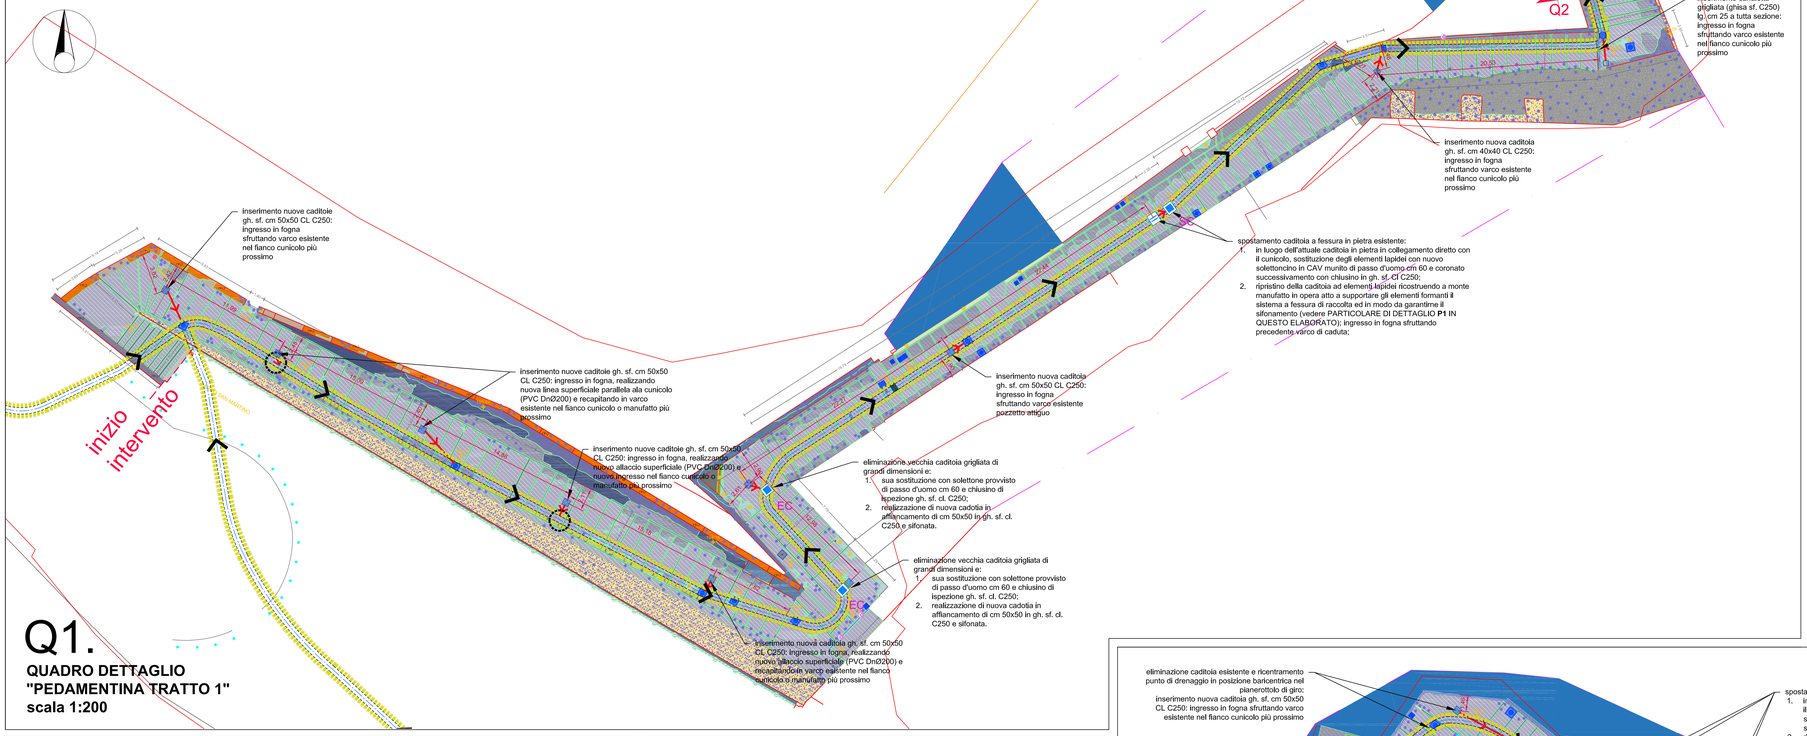


KEYPLAN PEDAMENTINA
scala: f.s.




# Q2.

**QUADRO DETTAGLIO "PEDAMENTINA TRATTO 2" scala 1:200**

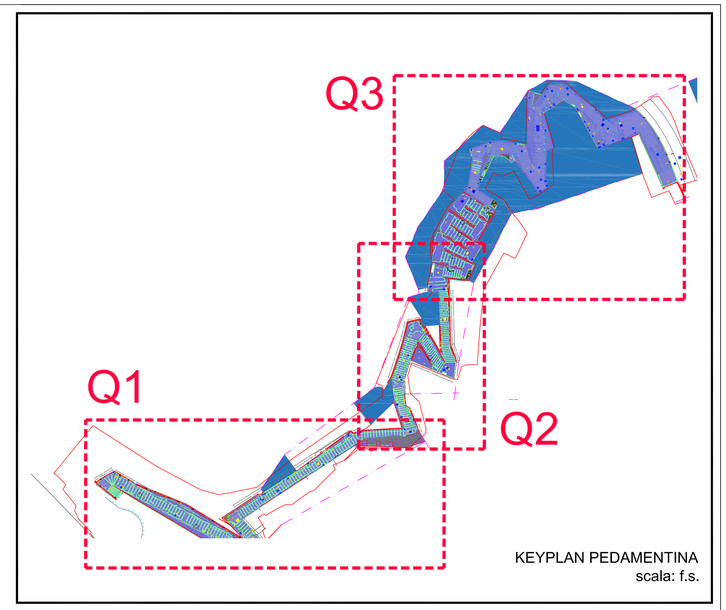


# Q3.

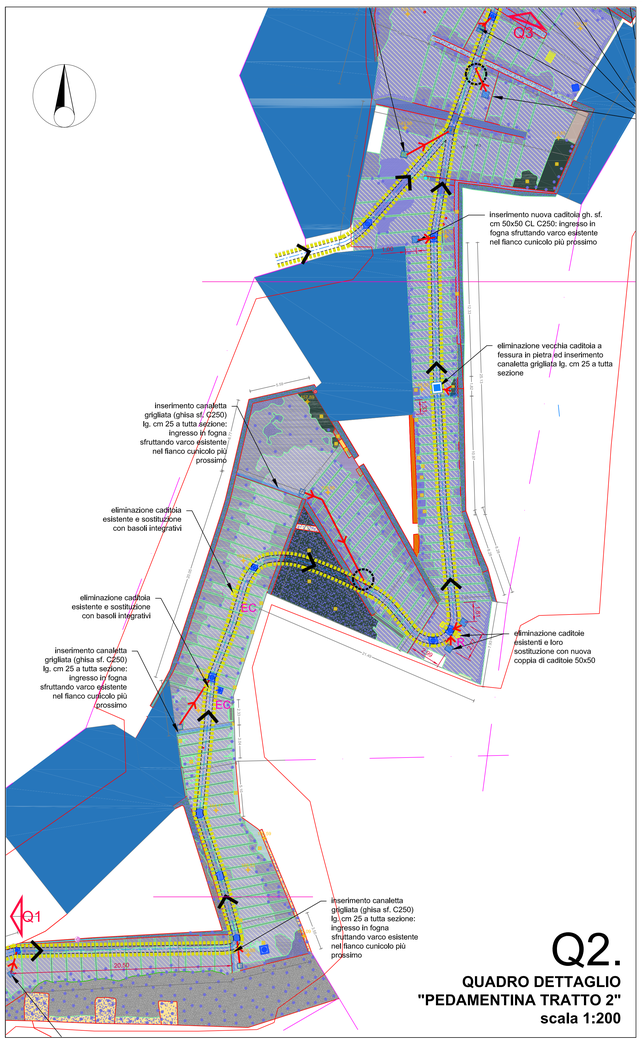**QUADRO DETTAGLIO "PEDAMENTINA TRATTO 3" scala 1:200**

LEGENDA

- segnalazione cunicolo fognario/collettore esistente nel sottosuolo: andamento e posizionamento desunto da cartografie Servizio Ciclo Integrato delle Acque del Comune di Napoli.
- caditoia stradale cm 40x40
- caditoia stradale cm 50x50

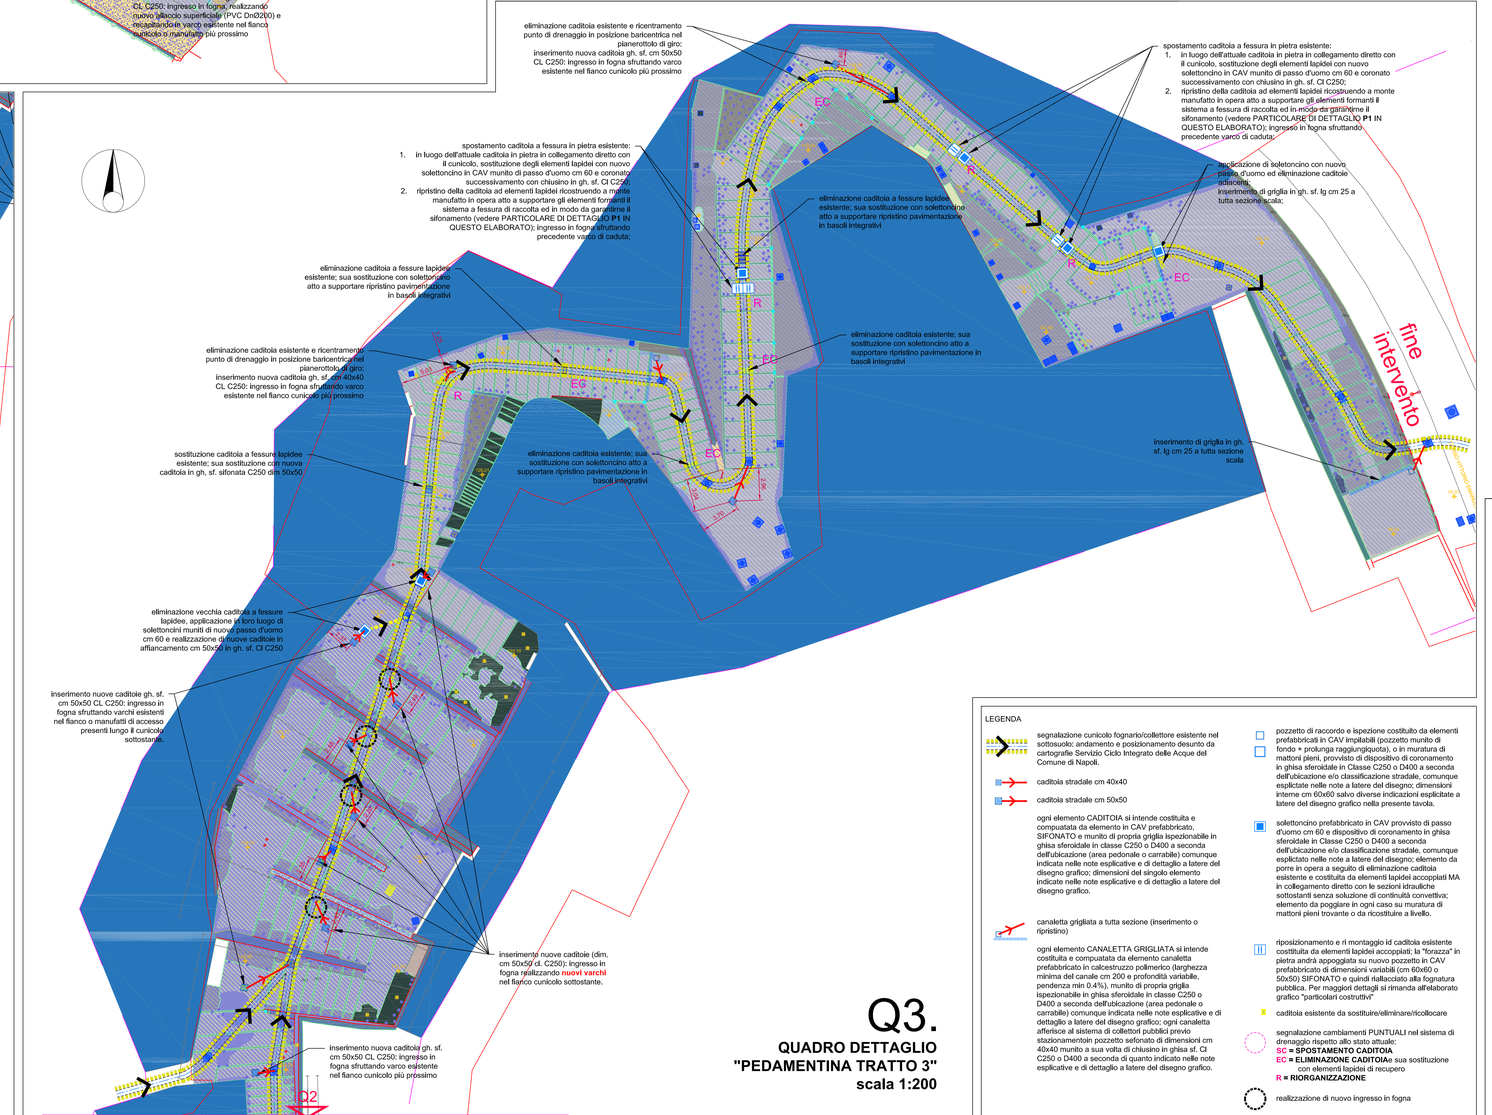ogni elemento CADITOIA si intende costituita e compuatata da elemento in CAV prefabbricato, SIFONATO e munito di propria griglia ispezionabile in ghisa sferoidale in classe C250 o D400 a seconda dell'ubicazione (area pedonale o carrabile) comunque indicata nelle note esplicative e di dettaglio a latere del disegno grafico; dimensioni del singolo elemento indicate nelle note esplicative e di dettaglio a latere del disegno grafico.

- canaletta grigliata a tutta sezione (inserimento o ripristino)

ogni elemento CANALETTA GRIGLIATA si intende costituita e compuatata da elemento canaletta prefabbricato in calcestruzzo polimerico (larghezza minima del canale cm 200 e profondità variabile, pendenza min 0.4%), munito di propria griglia ispezionabile in ghisa sferoidale in classe C250 o D400 a seconda dell'ubicazione (area pedonale o carrabile) comunque indicata nelle note esplicative e di dettaglio a latere del disegno grafico; ogni canaletta afferisce al sistema di collettori pubblici previo stazionamentoin pozzetto sefonato di dimensioni cm 40x40 munito a sua volta di chiusino in ghisa sf. CI C250 o D400 a seconda di quanto indicato nelle note esplicative e di dettaglio a latere del disegno grafico.

- pozzetto di raccordo e ispezione costituito da elementi prefabbricati in CAV impilabili (pozzetto munito di fondo + prolunga raggiungiquota), o in muratura di mattoni pieni, provvisto di dispositivo di coronamento in ghisa sferoidale in Classe C250 o D400 a seconda dell'ubicazione e/o classificazione stradale, comunque esplicitate nelle note a latere del disegno; dimensioni interne cm 60x60 salvo diverse indicazioni esplicitate a latere del disegno grafico nella presente tavola.
- solettoncino prefabbricato in CAV provvisto di passo d'uomo cm 60 e dispositivo di coronamento in ghisa sferoidale in Classe C250 o D400 a seconda dell'ubicazione e/o classificazione stradale, comunque esplicitato nelle note a latere del disegno; elemento da porre in opera a seguito di eliminazione caditoia esistente e costituita da elementi lapidei accoppiati MA in collegamento diretto con le sezioni idrauliche sottostanti senza soluzione di continuità convettiva; elemento da poggiare in ogni caso su muratura di mattoni pieni trovante o da ricostituire a livello.
- riposizionamento e ri montaggio id caditoia esistente costituita da elementi lapidei accoppiati; la "forazza" in pietra andrà appoggiata su nuovo pozzetto in CAV prefabbricato di dimensioni variabili (cm 60x60 o 50x50) SIFONATO e quindi rallacciato alla fognatura pubblica. Per maggiori dettagli si rimanda all'elaborato grafico "particolari costruttivi"
- caditoia esistente da sostituire/eliminare/ricollocare
- segnalazione cambiamenti PUNTUALI nel sistema di drenaggio rispetto allo stato attuale:
  **SC = SPOSTAMENTO CADITOIA**
  **EC = ELIMINAZIONE CADITOIA**e sua sostituzione con elementi lapidei di recupero
  **R = RIORGANIZZAZIONE**
- realizzazione di nuovo ingresso in fogna

COMMITTENTE

COMUNE DI NAPOLI

RESPONSABILE DEL PROCEDIMENTO
arch. Francesca Spera

# CITTÀ VERTICALE: RIQUALIFICAZIONE DEI PERCORSI PEDONALI TRA LA COLLINA E IL MARE

PROGETTO ESECUTIVO / PEDAMENTINA

MANDATARIA

sab gruppo eso
Via Plevisola, 15
06128 Perugia
info@sabeng.it www.sabsrl.eu

Arch. Pierpaolo Papi
Arch. Francesco Pecorari
Arch. Sergio Tucci
Arch. Francesco Fucelli
Arch. Luca Persichini
Ing. Marco Adriani
Ing. Vincenzo Puja
Ing. Caduccia Maggi
Ing. Barbara Bottausci

MANDANTI

**RS S.r.l.**
Via Dario Anna di Lombardi, 16
80136 Napoli (NA)
Arch. Francesca Brancaccio Ph.D
(Amministratore Unico e Direttore Tecnico)
Ing. Ugo Brancaccio
(Direttore tecnico)

**Studio Ing. Alberto Capitanucci**

ELABORATO

Impianti di raccolta e smaltimento acque meteoriche - Progetto Via Pedamentina

| N° ELAB. | NO. DOC | COD. COMM. | CODE ORDER |
|---|---|---|---|
| 02.GWE001/00 | | CNAP.001-01-02.20.ESE | |
| | | SCALA 1:200 | SCALE |

| | | | | | |
|---|---|---|---|---|---|
| 03 | | | | | |
| 02 | | | | | |
| 01 | | | | | |
| 00 | ESECUTIVO | ZANGHERI | PAPI | ADRIANI | 22-06-2021 |
| rev | descrizione description | redatto drawn | controllato checked | approvato approved | data date |

NOME FILE /File name 02.GWE001_02_IDRA_PEDAMENTINA_.dwg

UNITA' DI MISURA /Unit of Measure m