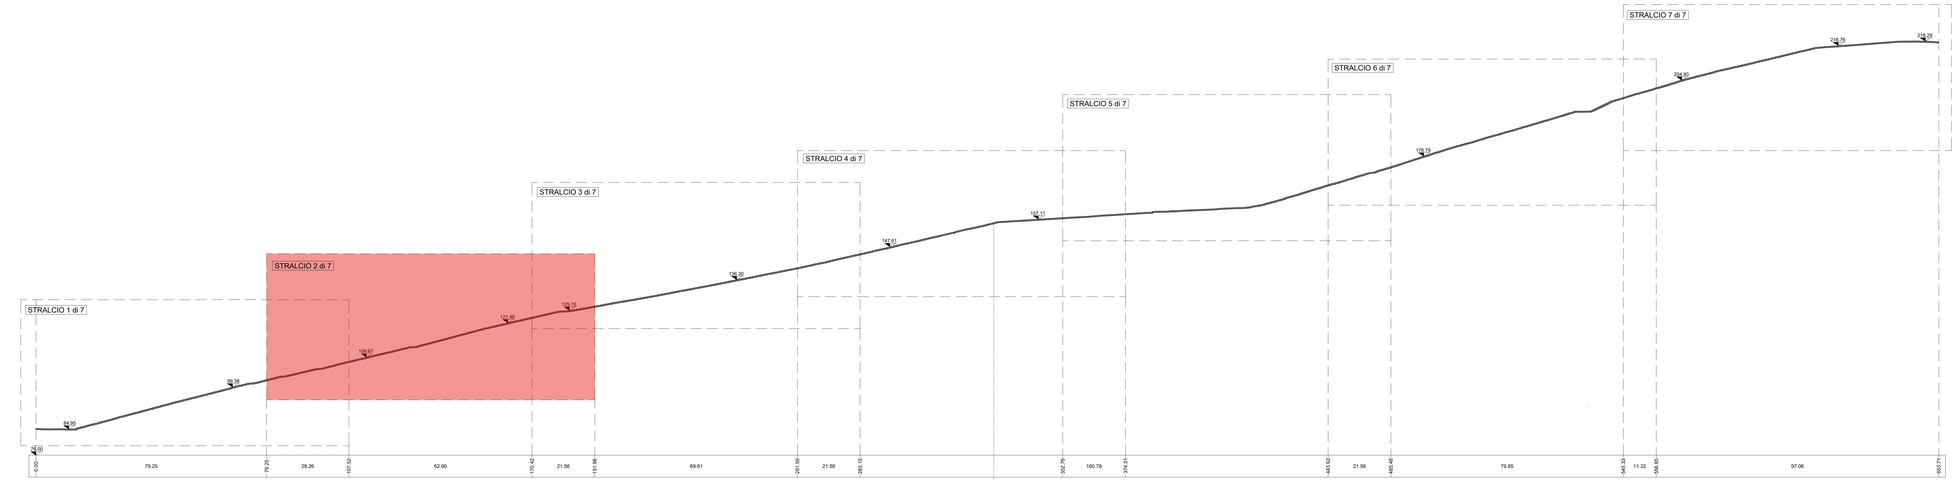

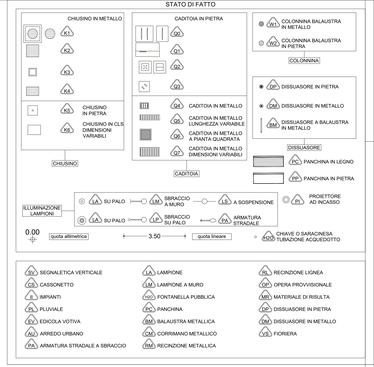

STRALCIO 2 di 7

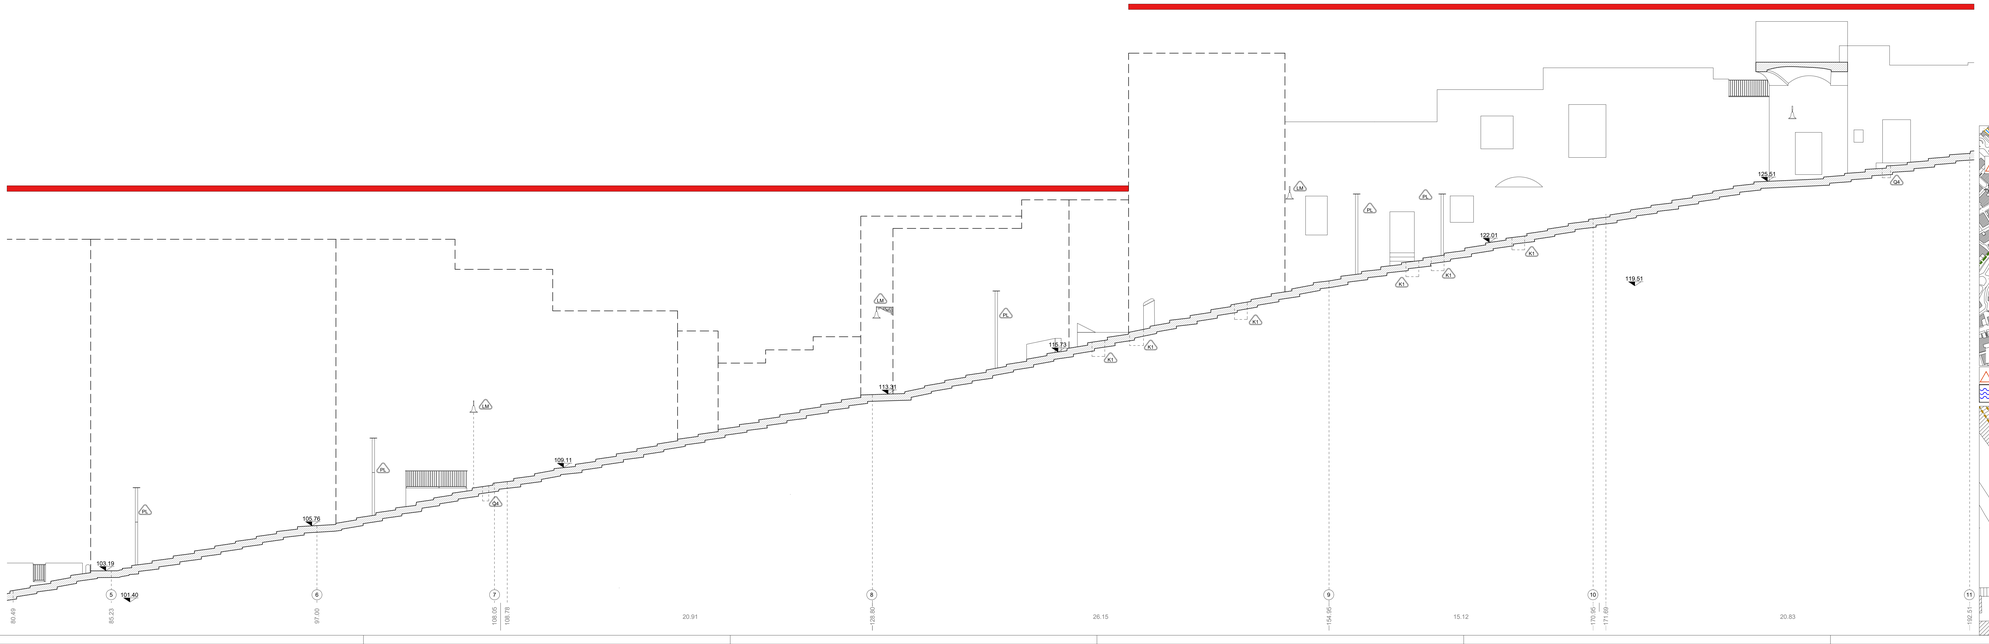

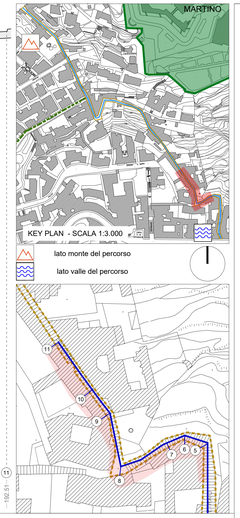

COMMITTENTE

COMUNE DI NAPOLI

RESPONSABILE DEL PROCEDIMENTO
arch. Francesca Spera

CITTÀ VERTICALE: RIQUALIFICAZIONE DEI PERCORSI PEDONALI TRA LA COLLINA E IL MARE

PROGETTO ESECUTIVO / PETRAIO

PROGETTISTA DELLA PRESTAZIONE PRINCIPALE — Sezione A N° 4174 — MARCO ARRIANI — SETTORE DELL'INGEGNERIA CIVILE E AMBIENTALE

PROGETTISTA DELLA PRESTAZIONE PRINCIPALE — Sezione A N° 2439 — PIERPAOLO PAPI — SETTORE DELL'INGEGNERIA CIVILE E AMBIENTALE

PROGETTISTA DELLA PRESTAZIONE PRINCIPALE — Sezione A N° 4174 — VINCENZO PUJIA — SETTORE DELL'INGEGNERIA CIVILE E AMBIENTALE

MANDATARIA

sab STUDIO BASE
Via Pievaiola, 15
06128 Perugia
info@sabeng.it www.sabset.eu

Arch. Pierpaolo Papi
Arch. Francesco Perconti
Arch. Sergio Tucci
Arch. Francesco Fuselli
Arch. Luca Peruchini

Ing. Marco Adriani
Ing. Vincenzo Puja
Ing. Calvanica Maggi
Ing. Barbara Bottiaucci

MANDANTI

Bs S.r.l.
Via San Lucia di Lodi Isardi, 16
84135 Pellezzano (Salerno)

Arch. Francesca Brancaccio Ph.D
(Amministratore Unico e Direttore Tecnico)
Ing. Ugo Brancaccio
(Direttore Tecnico)

Studio Ing. Alberto Capitanucci

PROGETTISTA DELLA PRESTAZIONE PRINCIPALE — Sezione A N° 4248 — ALBERTO CAPITANUCCI — SETTORE DELL'INGEGNERIA CIVILE E AMBIENTALE

ELABORATO

Architettura - Stato di Fatto
Salita del Petraio
Profilo longitudinale sx - Stralcio 2 di 7

N° ELAB.	NO. DOC.	CODE COMM.	CODE GROUP
GRE022b/00		CNAP-001-01-02.20.ESE	

SCALA: 1:100 — SCALE

03					
02					
01					
00	EMISSIONE	ESECUTIVO	PECORARI	PAPI	ADRIANI — GIUGNO 2021
REV.	DESCRIZIONE	RACC.	RG	CONTR.	APP. — DATA

NOME FILE /File name CNAP-001GRE022b00 a-g (SX) PTR.dwg

UNITA' DI MISURA /Unit of Measure m