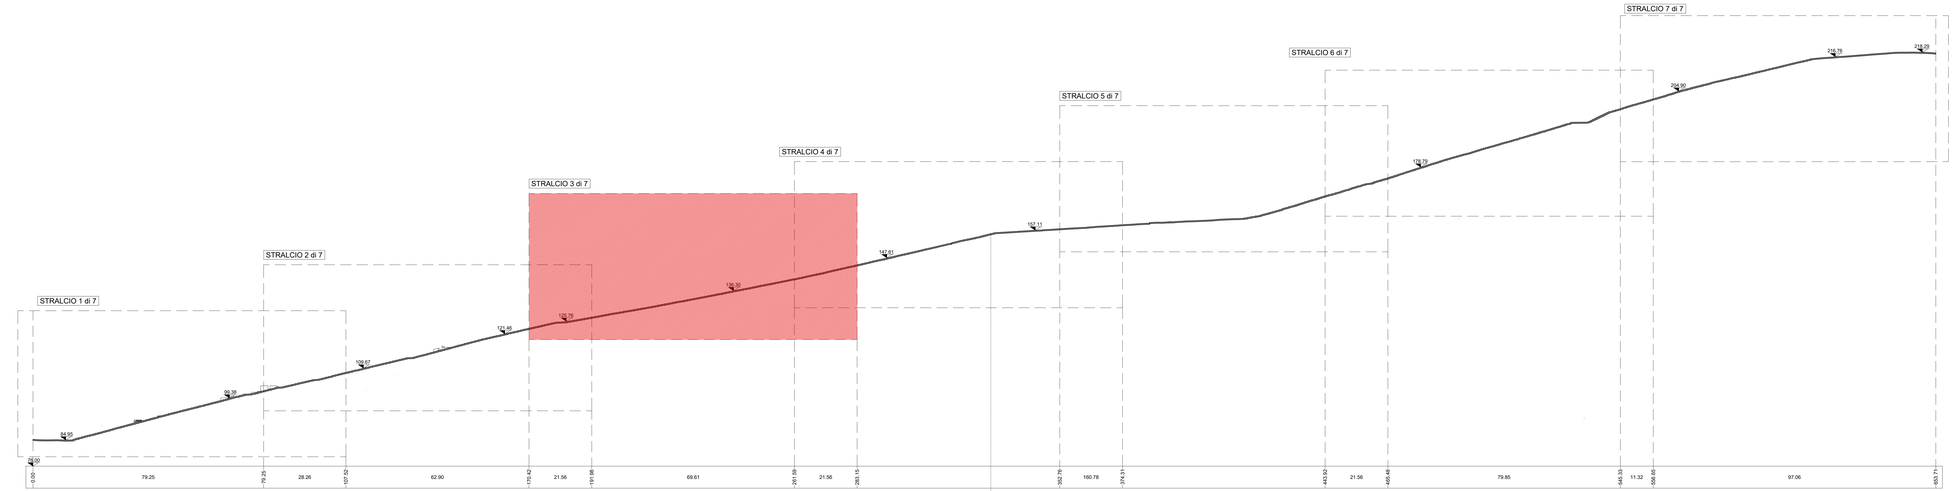


STRALCIO 3 di 7

LATO SX TRATTO 2 - cfr. stralcio 4

Definizione pareti ed elementi in alzato compresi nell'ambito d'intervento

parete o/e elemento compreso nell'ambito

parete o/e elemento non compresi nell'ambito

LATO SX TRATTO 3 - L=48.95

area parete in tufo intonacata = 137.00 mq

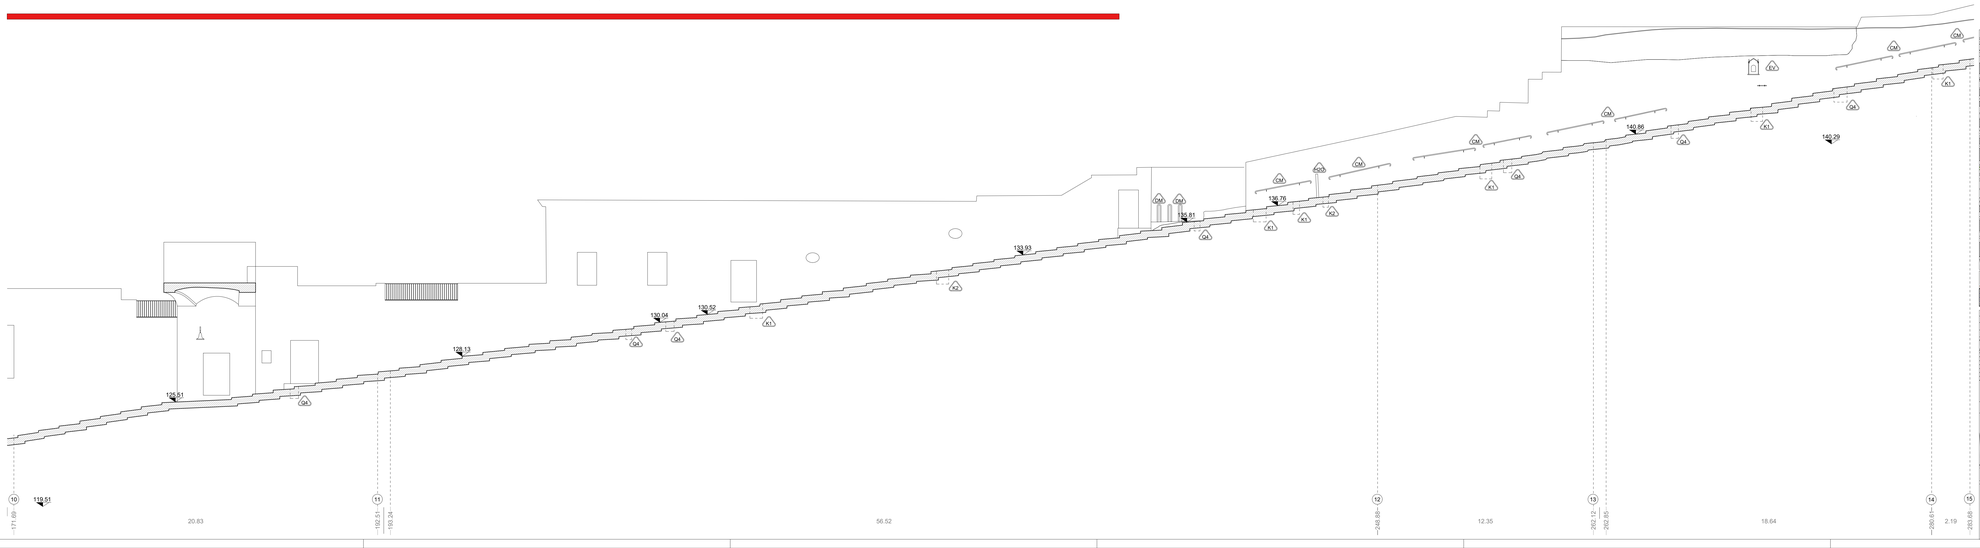


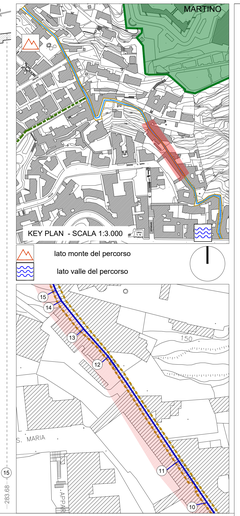


STATO DI FATTO

CHIUSINO IN METALLO
A1 A2 A3
CHIUSINO IN PIETRA
A5
CHIUSINO IN CLS DIMENSIONI VARIABILI
A6
CHIUSINO

CADITOIA IN PIETRA
CA1 CA2 CA3 CA4
CADITOIA IN METALLO
CM
CADITOIA IN METALLO LUNGHEZZA VARIABILE
CM1
CADITOIA IN METALLO A PIANTA QUADRATA
CM2
CADITOIA IN METALLO DIMENSIONI VARIABILI
CM3
CADITOIA

COLONNINA
CMT COLONNINA BALAUSTRA IN METALLO
CMP COLONNINA BALAUSTRA IN PIETRA

DISSUASORE
DP DISSUASORE IN PIETRA
DM DISSUASORE IN METALLO
DMP DISSUASORE A BALAUSTRA IN METALLO

PC PANCHINA IN LEGNO
PP PANCHINA IN PIETRA

ILLUMINAZIONE LAMPIONE
LA SU PALO
LM SBRACCIO A MURO
LS A SOSPENSIONE
LA1 SU PALO
LP SBRACCIO SU PALO
PA ARMATURA STRADALE
PI PROIETTORE AD INCASSO

0.00 quota altimetrica
3.50 quota lineare
CHIAVE O SARACINESCA
TUBAZIONE ACQUEDOTTO

SA SEGNALETICA VERTICALE
CA CASSONETTO
I IMPIANTI
PL PLUVIALE
EV EDICOLA VOTIVA
AU ARREDO URBANO
PA ARMATURA STRADALE A SBRACCIO
LA LAMPIONE
LM LAMPIONE A MURO
FO FONTANELLA PUBBLICA
PN PANCHINA
BM BALAUSTRA METALLICA
CM CORRIMANO METALLICO
RM RECINZIONE METALLICA
RL RECINZIONE LIGNEA
OP OPERA PROVVISIONALE
MR MATERIALE DI RISULTA
DP DISSUASORE IN PIETRA
DM DISSUASORE IN METALLO
FI FIORIERA

COMMITTENTE
COMUNE DI NAPOLI
RESPONSABILE DEL PROCEDIMENTO
arch. Francesca Spera

# CITTÀ VERTICALE: RIQUALIFICAZIONE DEI PERCORSI PEDONALI TRA LA COLLINA E IL MARE

PROGETTO ESECUTIVO / PETRAIO

MANDATARIA
sab STUDIOSAB
Via Pievaiola, 15
06128 Perugia
info@sabeng.it www.sabset.eu

Arch. Pierpaolo Piapi
Arch. Francesco Perusini
Arch. Sergio Tucci
Arch. Francesco Fuselli
Arch. Luca Peruchini
Ing. Marco Adriani
Ing. Vincenzo Puja
Ing. Calvacia Maggi
Ing. Barbara Bottiaucci

MANDANTI
**BS S.r.l.**
Via San Lucia di Lucciardi, 16
90133 Palermo (PA) - Partita IVA
Ing. Ugo Brancaccio

Arch. Francesca Brancaccio Ph.D
(Amministratore Unico e Direttore Tecnico)
Ing. Ugo Brancaccio
(Direttore tecnico)

**Studio Ing. Alberto Capitanucci**

ELABORATO
Architettura - Stato di Fatto
Salita del Petraio
Profilo longitudinale sx - Stralcio 3 di 7

N° ELAB. GRE022c/00
NO. DOC. CNAP-001-01-02.20.ESE
SCALA 1:100

| | | | | | | |
|---|---|---|---|---|---|---|
| 03 | | | | | | |
| 02 | | | | | | |
| 01 | | | | | | |
| 00 | ESECUTIVO | PECORARI | PAPI | ADRIANI | GIUGNO 2021 | |
| rev. | descrizione | redatto | ver. | controllo | data | approvato |

NOME FILE /File name CNAP-001GRE022200 a-g (SX) P.TR.dwg
UNITA' DI MISURA /Unit of Measure m