


STATO DI FATTO

CHiusINO IN METALLO	CADITOIA IN PIETRA	COLONNINA BALAUSTRATA IN METALLO
CHiusINO IN PIETRA	CADITOIA IN METALLO LUNGHEZZA VARIABILE	COLONNINA BALAUSTRATA IN PIETRA
CHiusINO IN CLS DIMENSIONI VARIABILI	CADITOIA IN METALLO A PIANTA QUADRATA	COLONNINA
	CADITOIA IN METALLO DIMENSIONI VARIABILI	DISSUASORE IN PIETRA
		DISSUASORE IN METALLO
		DISSUASORE A BALAUSTRATA IN METALLO
		DISSUASORE
		PANCHINA IN LEGNO
		PANCHINA IN PIETRA
ILLUMINAZIONE LAMPIONE	SU PALO	SBRACCIO A MURO
	SU PALO	A SOSPENSIONE
		ARMATURA STRADALE
		CHAVE O SARACINESA
		TUBAZIONE ACQUEDOTTO
SEGNALLETICA VERTICALE	LAMPIONE	RECINZIONE LIGNEA
CASSONETTO	LAMPIONE A MURO	OPERA PROVVISORIA
IMPIANTI	FONTANELLA PUBBLICA	MATERIALE DI RISULTA
PLUVIALE	PANCHINA	DISSUASORE IN PIETRA
EDICOLA VOTIVA	BALAUSTRATA METALLICA	DISSUASORE IN METALLO
ARREDO URBANO	CORRIMANO METALLICO	FIORIERA
ARMATURA STRADALE A SBRACCIO	RECINZIONE METALLICA	

Definizione pareti ed elementi in alzato compresi nell'ambito d'intervento
 parete o elemento compreso nell'ambito
 parete o elemento non compreso nell'ambito

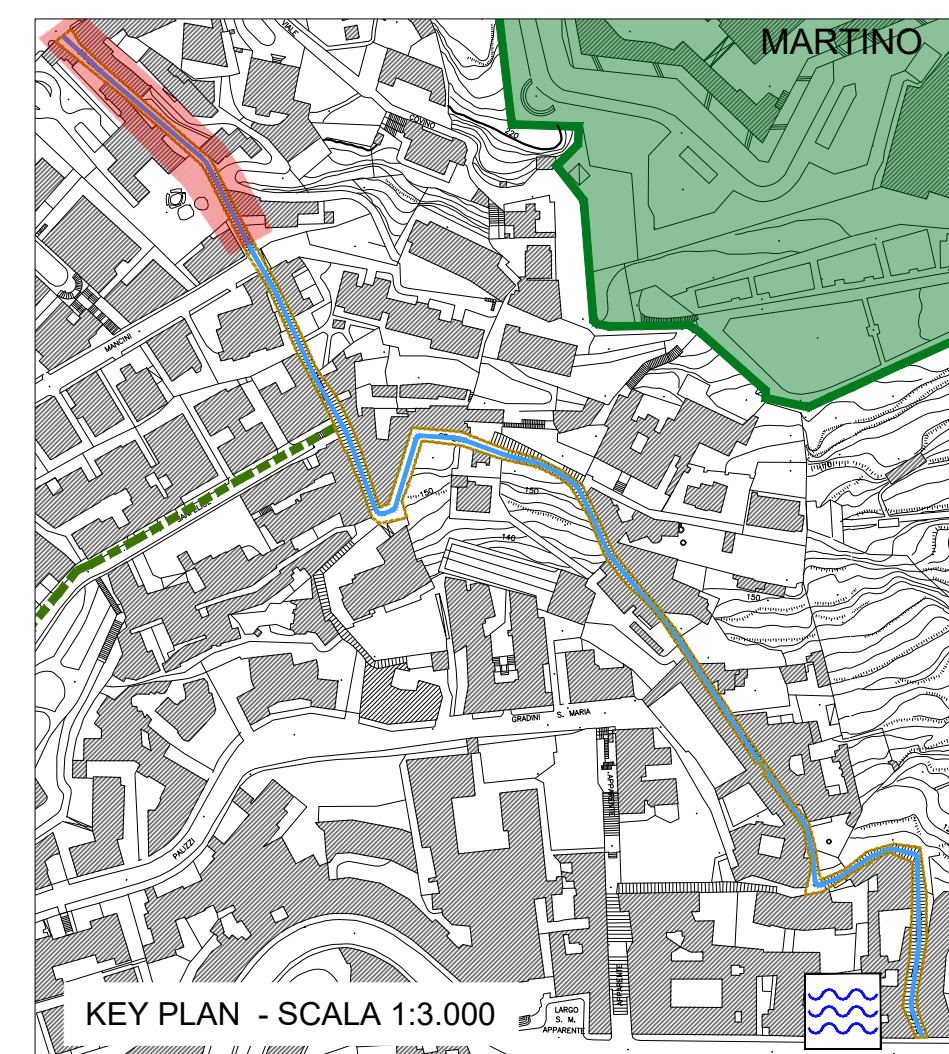

COMMITTENTE
 COMUNE DI NAPOLI

RESPONSABILE DEL PROCEDIMENTO
 arch. Francesca Spiera

CITTÀ VERTICALE: RIQUALIFICAZIONE DEI PERCORSI PEDONALI TRA LA COLLINA E IL MARE

MANDATARIA
 sab
 Via Pericolo, 15
 06126 Perugia
 info@saberg.it www.sabert.eu

MANDANTI
 B.S.r.l.
 Arch. Francesco Pecorelli
 Arch. Sergio Tucci
 Arch. Francesco Furlani
 Arch. Luca Pericchia

ELABORATO
 Architettura - Stato di Fatto
 Salita del Petraio
 Profilo longitudinale sx - Stralcio 7 di 7

PROGETTO ESECUTIVO / PETRAIO

GRE022g/00

NO. ESE. 003.02M
 DATA 01/01/22.20.ESE
 SCALA 1:100