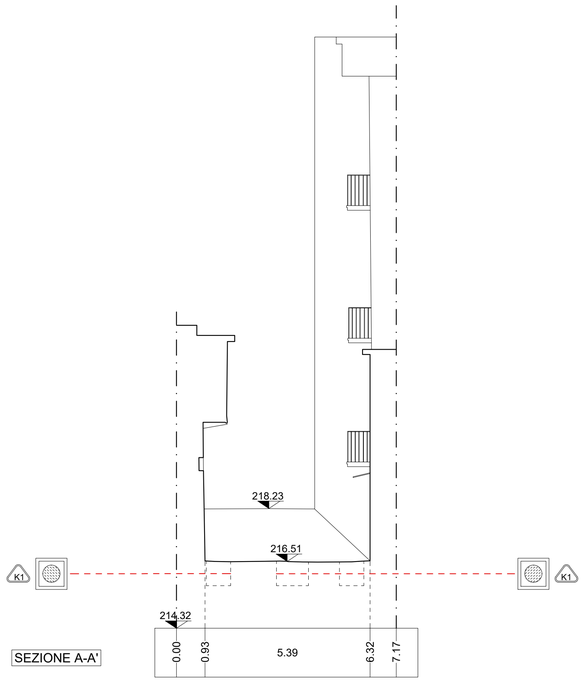

SEZIONE A-A'

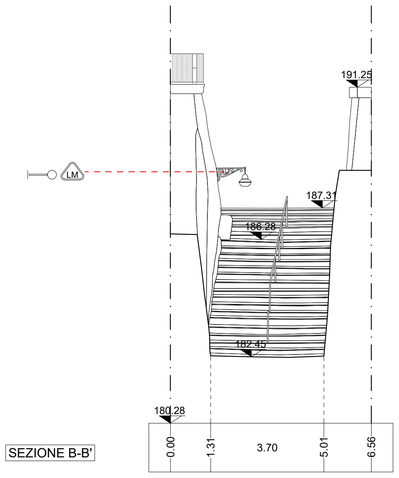

SEZIONE B-B'

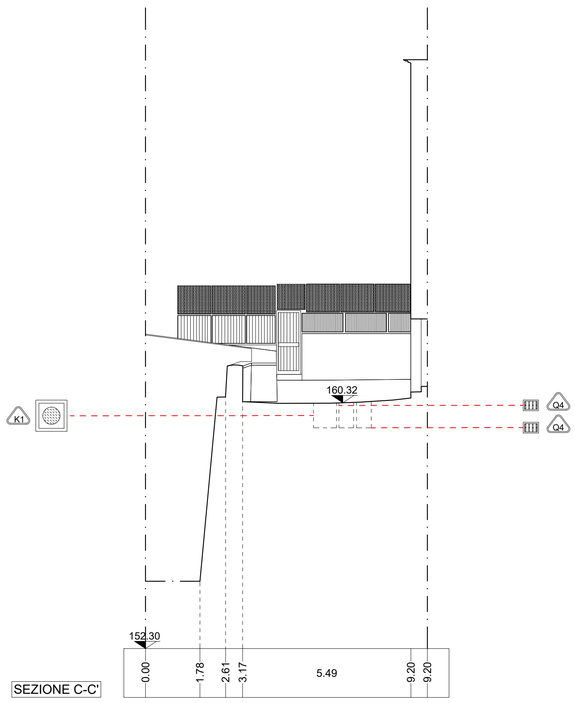

SEZIONE C-C'

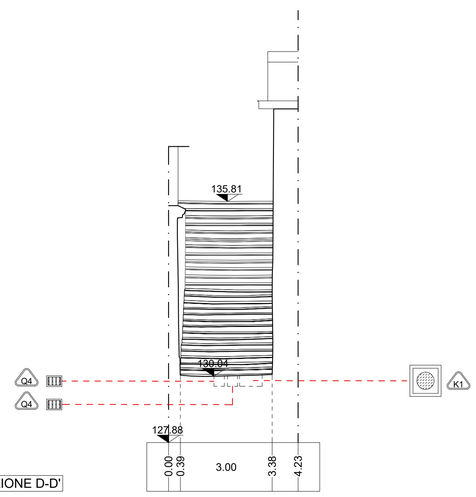

SEZIONE D-D'

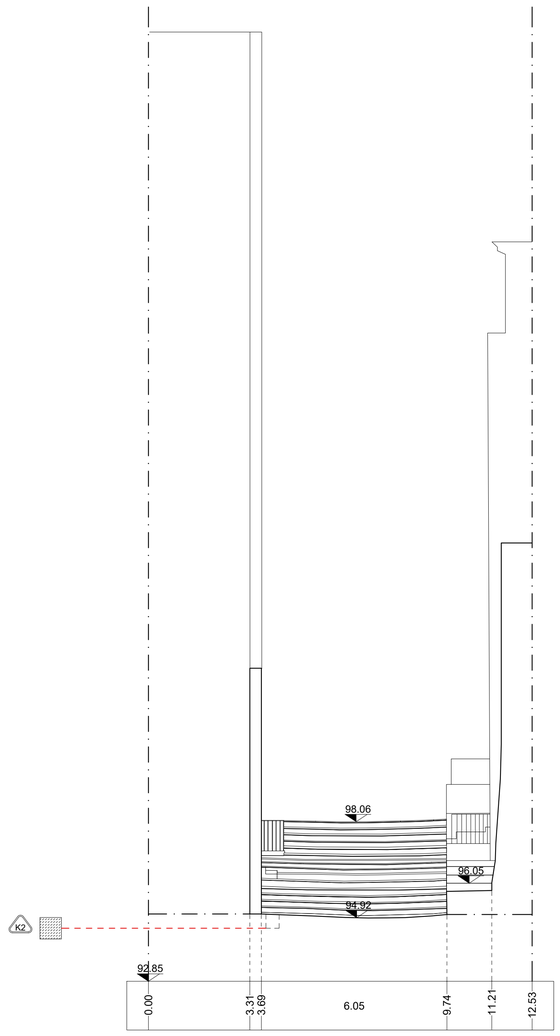

SEZIONE C-C'

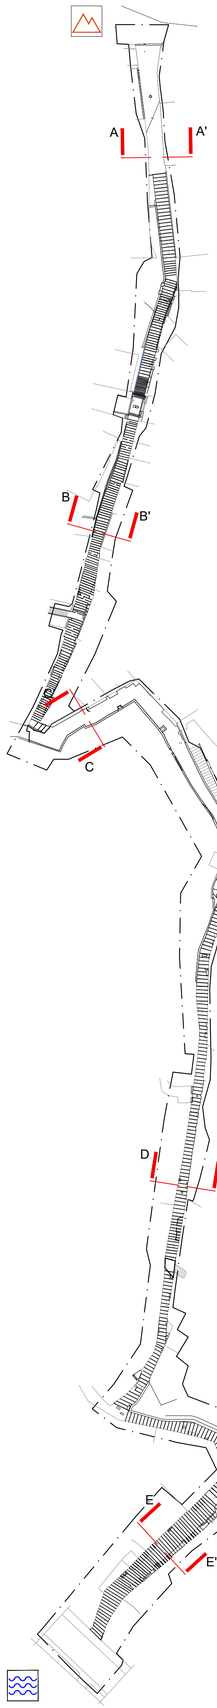

SCALA 1:1000

0 20 40

LOCALIZZAZIONE SEZIONI TRASVERSALI

STATO DI FATTO

CHIUSINO IN METALLO
- K1
- K2
- K3
- K4
- K5 CHIUSINO IN PIETRA
- K6 CHIUSINO IN CLS DIMENSIONI VARIABILI

CHIUSINO

CADITOIA IN PIETRA
- Q0
- Q1
- Q2
- Q3

CADITOIA IN METALLO
- Q4 CADITOIA IN METALLO
- Q5 CADITOIA IN METALLO LUNGHEZZA VARIABILE
- Q6 CADITOIA IN METALLO A PIANTA QUADRATA
- Q7 CADITOIA IN METALLO DIMENSIONI VARIABILI

CADITOIA

COLONNINA
- W1 COLONNINA BALAUSTRA IN METALLO
- W2 COLONNINA BALAUSTRA IN PIETRA

DISSUASORE
- DP DISSUASORE IN PIETRA
- DM DISSUASORE IN METALLO
- BM DISSUASORE A BALAUSTRA IN METALLO

- PC PANCHINA IN LEGNO
- PP PANCHINA IN PIETRA

ILLUMINAZIONE LAMPIONI
- LA SU PALO — LM SBRACCIO A MURO — LS A SOSPENSIONE
- LA SU PALO — LP SBRACCIO SU PALO — PA ARMATURA STRADALE

PI PROIETTORE AD INCASSO

0.00 quota altimetrica — 3.50 quota lineare

H2O CHIAVE O SARACINESA TUBAZIONE ACQUEDOTTO

- SV SEGNALETICA VERTICALE
- CS CASSONETTO
- II IMPIANTI
- PL PLUVIALE
- EV EDICOLA VOTIVA
- AU ARREDO URBANO
- PA ARMATURA STRADALE A SBRACCIO
- LA LAMPIONE
- LM LAMPIONE A MURO
- H2O FONTANELLA PUBBLICA
- PC PANCHINA
- BM BALAUSTRA METALLICA
- CM CORRIMANO METALLICO
- RM RECINZIONE METALLICA
- RL RECINZIONE LIGNEA
- OP OPERA PROVVISIONALE
- MR MATERIALE DI RISULTA
- DP DISSUASORE IN PIETRA
- DM DISSUASORE IN METALLO
- VS FIORIERA

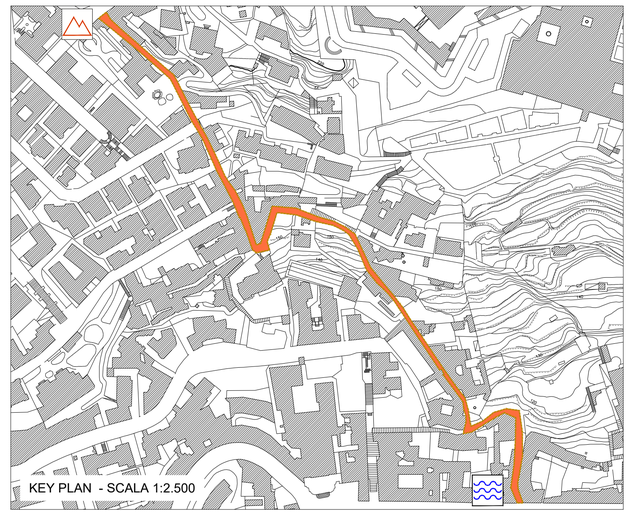

lato monte del percorso

lato valle del percorso

COMMITTENTE

COMUNE DI NAPOLI

RESPONSABILE DEL PROCEDIMENTO
arch. Francesca Spera

CITTÀ VERTICALE: RIQUALIFICAZIONE DEI PERCORSI PEDONALI TRA LA COLLINA E IL MARE

PROGETTO ESECUTIVO / PETRAIO

MANDATARIA

sab gruppo esc
Via Pievaiola, 15
06128 Perugia
info@sabeng.it www.sabsrl.eu

Arch. Pierpaolo Papi
Arch. Francesco Pecorari
Arch. Sergio Tucci
Arch. Francesco Fucelli
Arch. Luca Persichini

Ing. Marco Adriani
Ing. Vincenzo Pujia
Ing. Catiuscia Maiggi
Ing. Barbara Bottausci

MANDANTI

B5 S.r.l.
Via Sant'Arina dei Lombardi, 16
80134 - Napoli | info@b5srl.it

Arch. Francesca Brancaccio Ph.D
(Amministratore Unico e Direttore Tecnico)
Ing. Ugo Brancaccio
(Direttore tecnico)

Studio Ing. Alberto Capitanucci

ELABORATO

Architettura - Stato di Fatto
Salita del Petraio
Sezioni Trasversali

N° ELAB.	NO. DOC.	COD. COMM.	CODE ORDER
GRE023/00		CNAP.001-01-02.20.ESE	

SCALA 1:100

REV.	EMESSO PER	REDATTO	CONTR.	APPR.	DATA
03					
02					
01					
00	ESECUTIVO	PECORARI	PAPI	ADRIANI	GIUGNO 2021

NOME FILE /File name CNAP.001GRE02300.dwg

UNITA' DI MISURA /Unit of Measure m