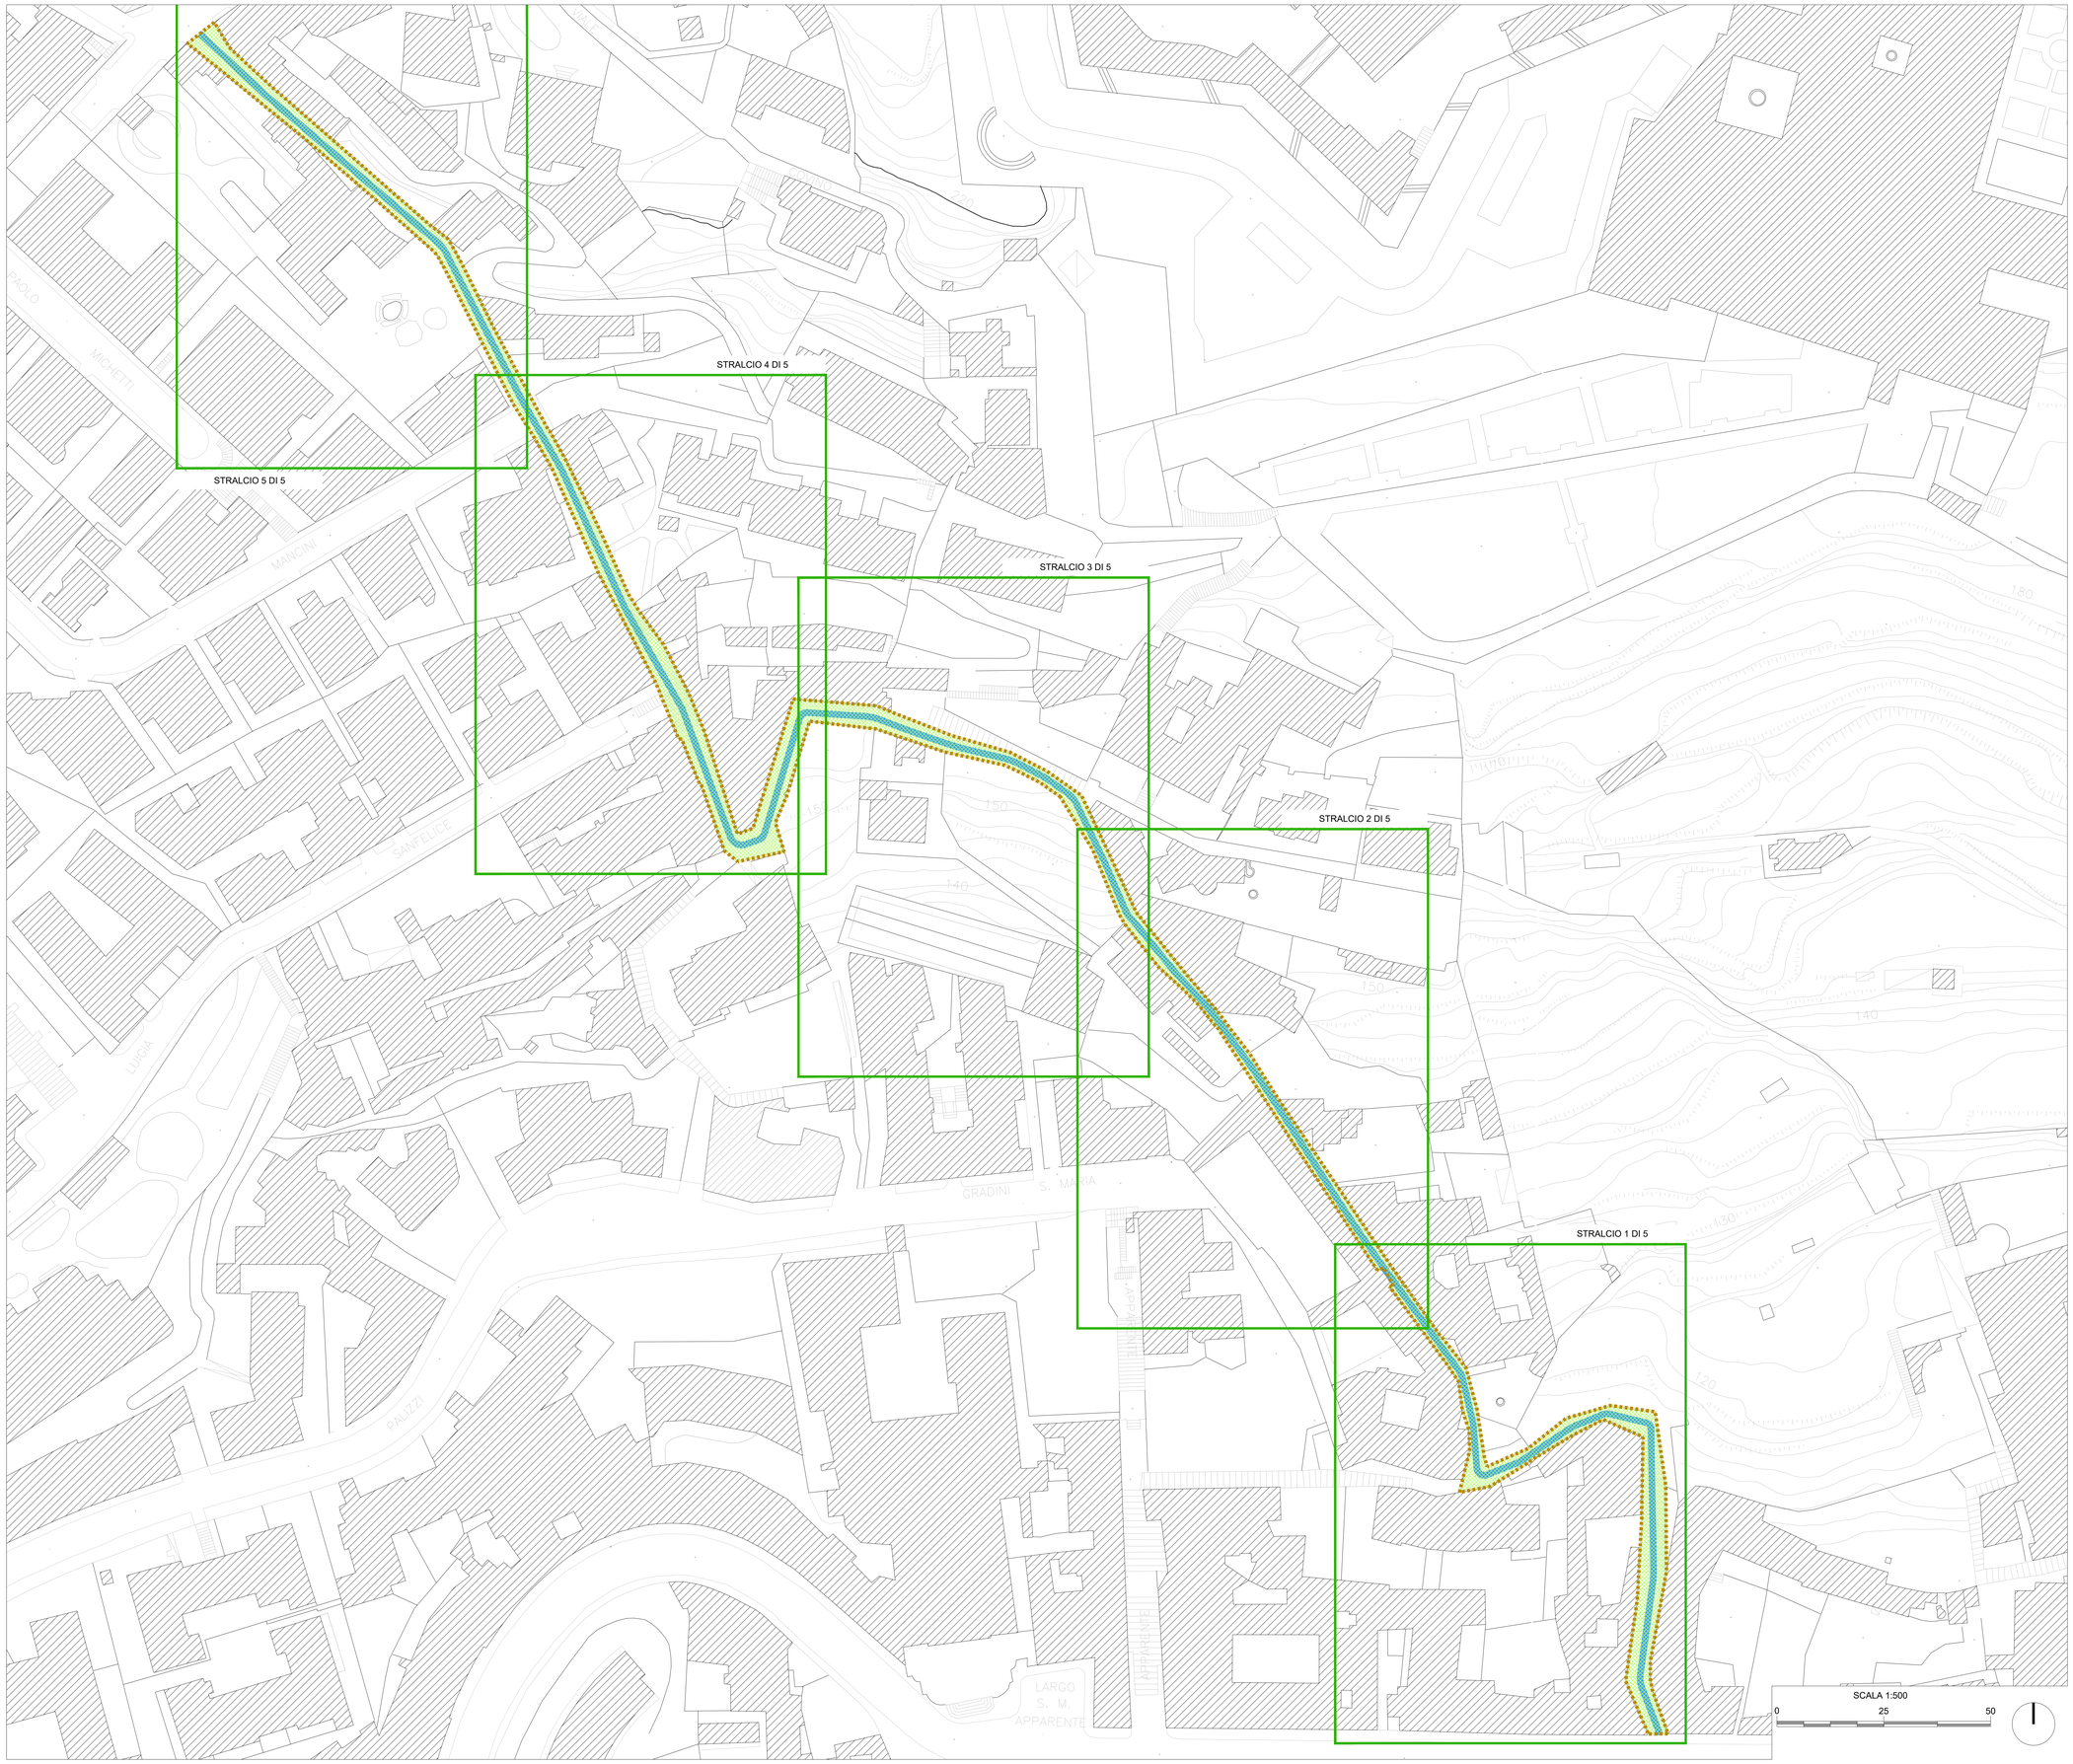

COMMITTENTE

COMUNE DI NAPOLI

RESPONSABILE DEL PROCEDIMENTO
arch. Francesca Spera

CITTÀ VERTICALE: RIQUALIFICAZIONE DEI PERCORSI PEDONALI TRA LA COLLINA E IL MARE

PROGETTO ESECUTIVO / PETRAIO

MANDATARIA

sab gruppo esc
Via Pievaiola, 15
06128 Perugia
info@sabeng.it www.sabsrl.eu

Arch. Pierpaolo Papi
Arch. Francesco Pecorari
Arch. Sergio Tucci
Arch. Francesco Fucelli
Arch. Luca Persichini
Ing. Marco Adriani
Ing. Vincenzo Pujia
Ing. Catiuscia Maggi
Ing. Barbara Bottausci

MANDANTI

B5 S.r.l.
Via Sant'Anna dei Lombardi, 16
80134 Napoli, Info@bsrl.it
Arch. Francesca Brancaccio Ph.D
(Amministratore Unico e Direttore Tecnico)
Ing. Ugo Brancaccio
(Direttore tecnico)

Studio Ing. Alberto Capitanucci

ELABORATO
Architettura - Conservazione
Salita del Petraio
Planimetria generale

N° ELAB. 03.GKE003/00

CODE CONTR. CNAP.001-01-01.19.ESE

SCALA 1:500

03					
02					
01					
00	ESECUTIVO	PECORARI	PAPI	ADRIANI	GIUGNO 2021
REV.	DESCRIZIONE	DATA	DISEG.	CONTR.	DIRETT.

NOME FILE /File name CNAP.001GKE003_inquadramento.dwg

UNITA' DI MISURA /Unit of Measure m