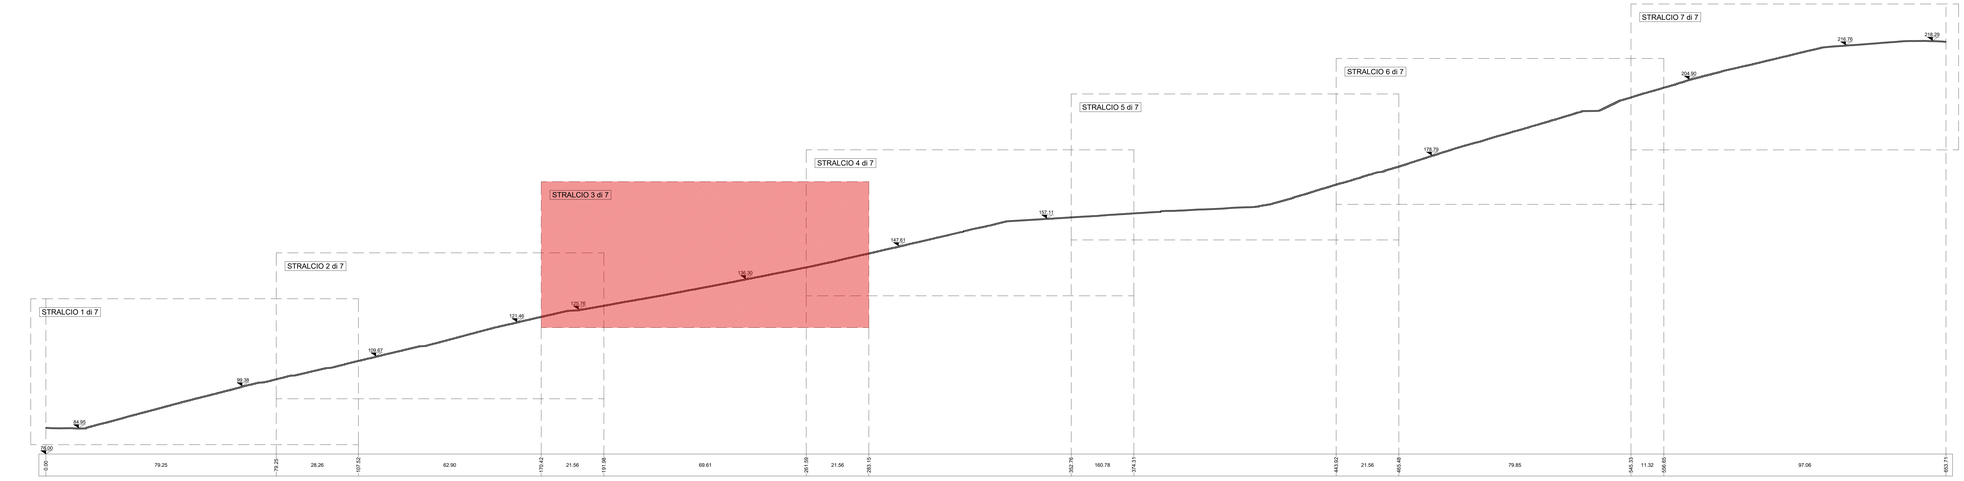


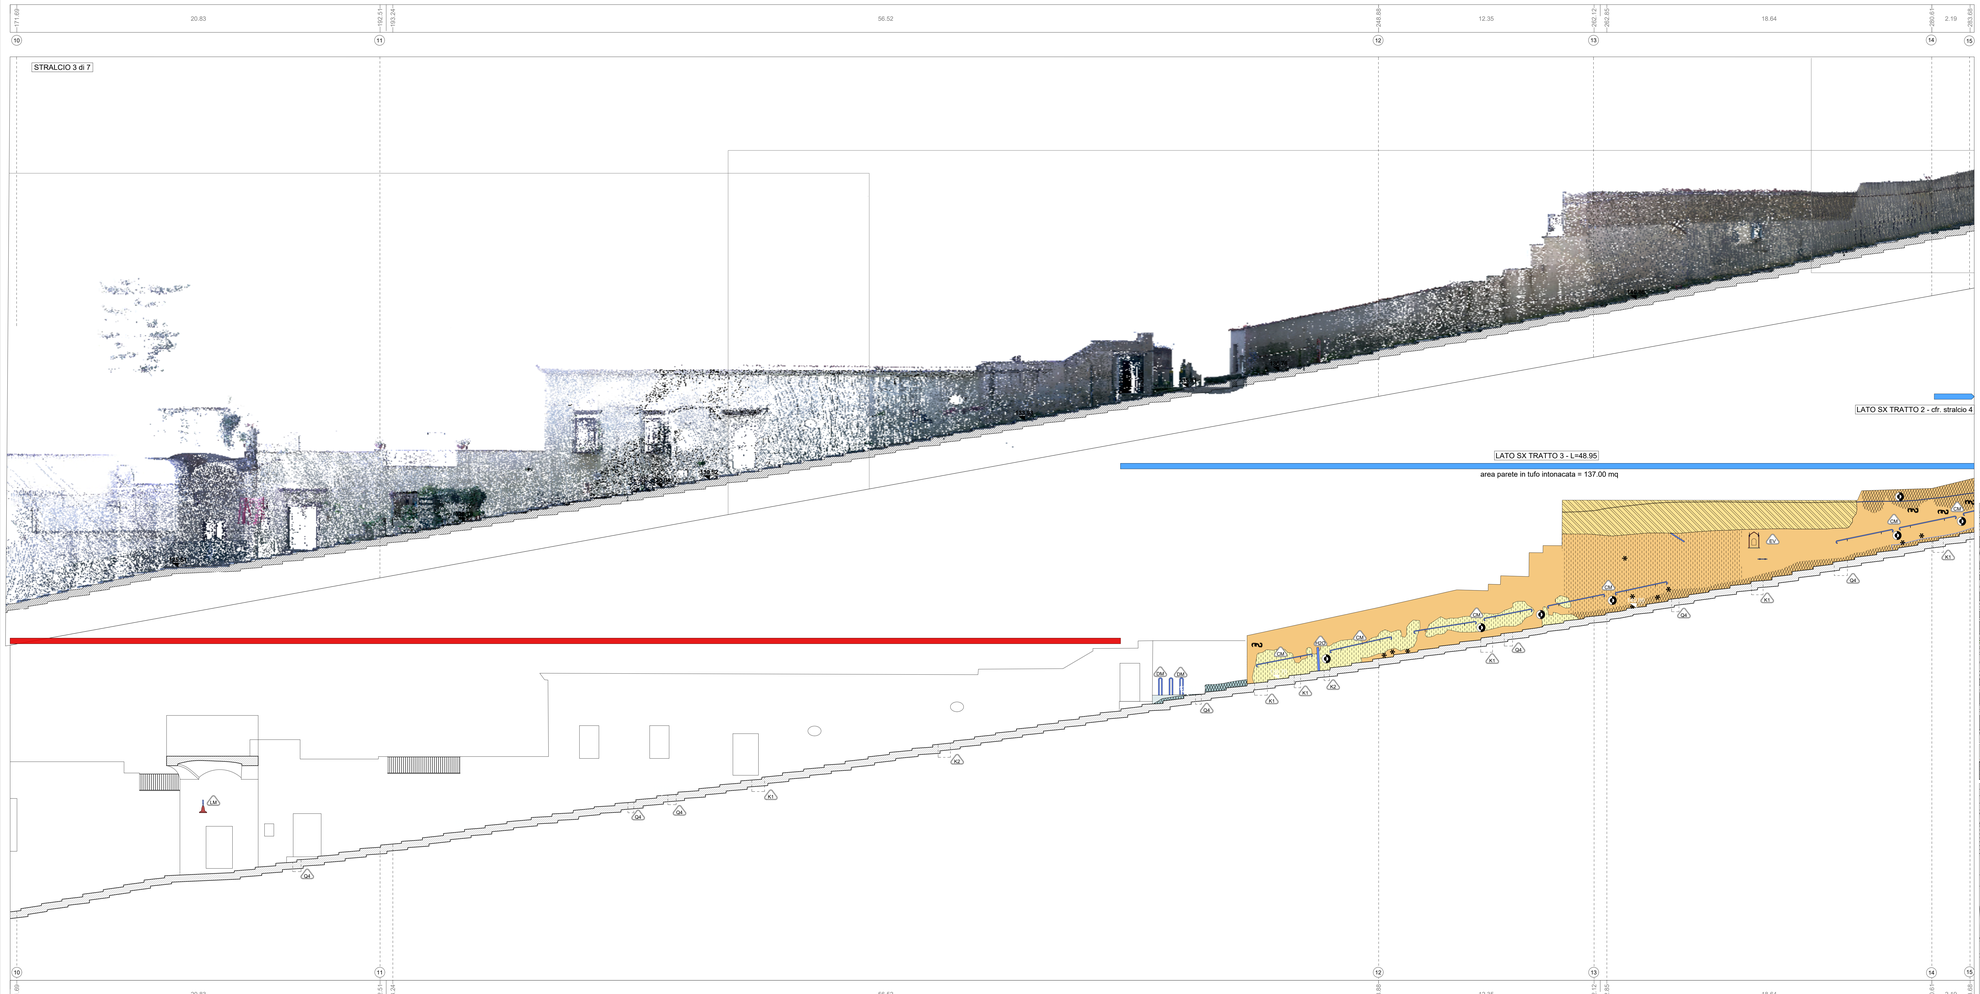


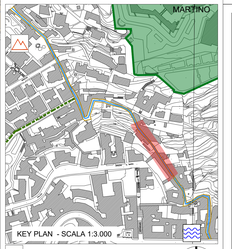


Definizione pareti ed elementi in alzato compresi nell'ambito d'intervento
parete o/e elemento compreso nell'ambito
parete o/e elemento non compreso nell'ambito

## STATO DI FATTO

CHIUSINI IN METALLO
K1 K2 K3 K4
CHIUSINO IN PIETRA
K5
CHIUSINO IN CLS DIMENSIONI VARIABILI
K6
CHIUSINO

CADITOIE IN PIETRA
Q0 Q1 Q2 Q3
CADITOIA IN METALLO
Q4
CADITOIA IN METALLO LUNGHEZZA VARIABILE
Q5
CADITOIA IN METALLO A PIANTA QUADRATA
Q6
CADITOIA IN METALLO DIMENSIONI VARIABILI
Q7
CADITOIA

COLONNINA BALAUSTRA IN METALLO
BA1
COLONNINA BALAUSTRA IN PIETRA
BA2
COLONNINA
DISSUASORE IN PIETRA
DP
DISSUASORE IN METALLO
DM
DISSUASORE A BALAUSTRA IN METALLO
BA1
DISSUASORE
PANCHINA IN LEGNO
PL
PANCHINA IN PIETRA
PP

ILLUMINAZIONE LAMPIONI
LA SU PALO
LAM SU PALO
LAS A SOSPENSIONE
LAB BRACCIO A MURO
LAB BRACCIO SU PALO
LAA ARMATURA STRADALE
PROIETTORE AD INCASSO
PI
CHIAVE O SARACINESCA
AS01 TUBAZIONE ACQUEDOTTO
0.00 quota altimetrica
3.50 quota lineare

SEGNALETICA VERTICALE
CS CASSONETTO
I IMPIANTI
PL PLUVIALE
ED EDICOLA VOTIVA
AU ARREDO URBANO
FA ARMATURA STRADALE A SBRACCIO
LA LAMPIONE
LAM LAMPIONE A MURO
FO FONTANELLA PUBBLICA
PA PANCHINA
BA BALAUSTRA METALLICA
CM CORRIMANO METALLICO
RM RECINZIONE METALLICA
RI RECINZIONE LIGNEA
OP OPERA PROVVISIONALE
MR MATERIALE DI RISULTA
DP DISSUASORE IN PIETRA
DM DISSUASORE IN METALLO
FI FIORIERA

## MATERIALI

PIETRA LAVICA
Basolato composto da blocchi squadrati posti in opera in maniera regolare (a "corrersi", a "spina di pesce")
Basolato composto da blocchi squadrati non squadrati posti in opera in maniera irregolare ("acciottolato")
Blocchetti squadrati di forma cubica ("sampietrini")
Cordoni di bordo

TUFO
Muratura composta da blocchi in tufo giallo presumibilmente originaria
Muratura composta da blocchi squadrati in tufo giallo di recente fattura
Muratura mista (tufo, laterizio, pietra lavica)

CEMENTO
Integrazioni con malta cementizia
Pavimentazione in piastrelle di cemento
Pavimentazione in battuto di cemento
Copertine

CALCARE/ TRAVERTINO
INTONACO
ELEMENTI PLASTICI/DIPINTI/TETTO
ELEMENTI METALLICI
PIPERNO
INTONACO TINTEGGIATO
GUAINA
MATERIALE CERAMICO
ASFALTO
MARMO
LEGNO
VETRO
LATERIZIO
ALLUMINO
TERRENO
MATERIALE CONTENENTE PRESUMIBILMENTE AMIANTO

## LEGENDA ANALISI DELLO STATO DI CONSERVAZIONE NORMAL 1/88 (UNI 11182 del 2006)

ALTERAZIONE CROMATICA
Variazione naturale, a carico dei componenti del materiale, dei parametri che definiscono il colore. E' generalmente estesa a tutto il materiale interessato; nel caso l'alterazione si manifesti in modo localizzato è preferibile utilizzare il termine macchia

DEPOSITO SUPERFICIALE
Accumulo di materiali estranei di varia natura quali polvere, terriccio, guano. Ha spessore variabile e scarsa aderenza al materiale sottostante.

DISGREGAZIONE
Decoesione con caduta del materiale sotto forma di polvere o minutissimi frammenti. Talvolta viene utilizzato il termine polverizzazione

DISTACCO
Soluzione di continuità tra strati superficiali del materiale, sia tra loro che rispetto al substrato; preludi in genere alla caduta degli stessi.

EROSIONE
Asportazione di materiale dalla superficie che nella maggior parte dei casi si presenta compatta

PRESENZA DI VEGETAZIONE
Presenza di individui erbacei, arbustivi o arborei

LACUNA/MANCANZA
Perdita di continuità tra elementi tridimensionali

MACCHIA
Variazione cromatica localizzata della superficie, correlata sia alla presenza di determinati componenti naturali del materiale (concentrazione di pirite nei marmi) sia alla presenza di materiale estraneo (acqua, prodotti di ossidazione di materiali metallici, sostanze organiche, vernici, microrganismi)

PATINA BIOLOGICA
Strato sottile, omogeneo, costituito prevalentemente da microrganismi, variabile per consistenza, colore e adesione al substrato

FRATTURAZIONE O FESSURAZIONE
Soluzione di continuità del materiale che implica lo spostamento reciproco delle parti. Nel caso di fratturazione preceduta e senza frammentazione dell'oggetto si utilizza il termine crisca o, in presenza di rivestimento vetroso, il termine cavillo

GRAFFITO VANDALICO
Apposizione indesiderata sulla superficie di vernici colorate

DEPOSITO DI GUANO

OSSIDAZIONE

### INTERVENTI E MATERIALI NON IDONEI

INTERVENTI PRECEDENTI NON IDONEI O SENZA PARTICOLARE PREGIO: rappezzi in malta cementizia o asfalto, pavimentazioni con piastrelle di cemento, stuccature

### DISSESTI

CEDIMENTO DIFFERENZIALE DEL PIANO DI POSA, AVVALLAMENTO E DISCONNESSIONE PAVIMENTAZIONE

COMMITTENTE
COMUNE DI NAPOLI

RESPONSABILE DEL PROCEDIMENTO
arch. Francesca Spera

# CITTÀ VERTICALE: RIQUALIFICAZIONE DEI PERCORSI PEDONALI TRA LA COLLINA E IL MARE

PROGETTO ESECUTIVO / PETRAIO

MANDATARIA
sab gruppo sab
Via Pievaiola, 15
06126 Perugia
info@sabeng.it www.sabsrl.eu

Arch. Pierpaolo Papi
Arch. Francesco Pecorari
Arch. Sergio Tucci
Arch. Francesco Fucelli
Arch. Luca Perischini
Ing. Marco Adriani
Ing. Vincenzo Pujia
Ing. Calloucia Maggi
Ing. Barbara Bottacci

MANDANTI
RES s.r.l.
Via Dei Servi di Cecanibbi, 16
Ing. Francesco Bronzuoli Ph.D
Arch. Francesca Bronzuoli Ph.D
Ing. Giulia Bronzuoli
Dr. Geologo Andrea Cipolloni
Arch. Francesca Bronzuoli Ph.D (Amministratrice Unico di Società Tecnico)
Ing. Giulia Bronzuoli
Dr. Geologo Andrea Cipolloni

**Studio Ing. Alberto Capitanucci**

ELABORATO
Architettura - Stato di Conservazione
Salita del Petraio
Profilo longitudinale sx - Stralcio 3 di 7

N° ELAB. GKE022c/00
NR. ORD.
COD. COMM. CNAP-001-01-02.20.ESE
SCALA 1:100
DOC. PROG.

| | | | | | |
|---|---|---|---|---|---|
| 00 | | | | | |
| 01 | | | | | |
| 02 | | | | | |
| 03 | | | | | |
| 04 | | | | | |
| 05 | | | | | |
| 06 | ESECUTIVO | PECORARA | PAPI | ADRIANI | GIUGNO 2021 |
| rev. | descrizione | redatto | controllato | approvato | data |

NOME FILE /File name CNAP.001GKE02200 a-g (SX).dwg
UNITÀ DI MISURA /Unit of Measure m