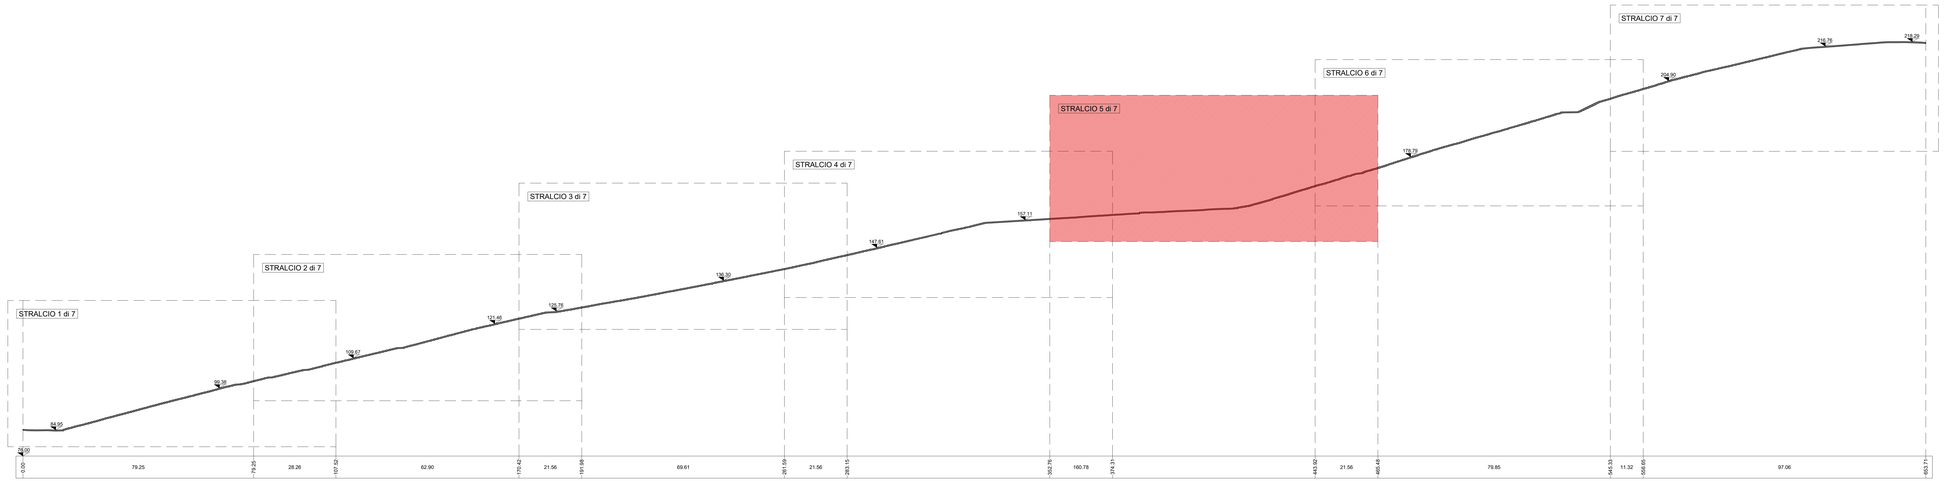

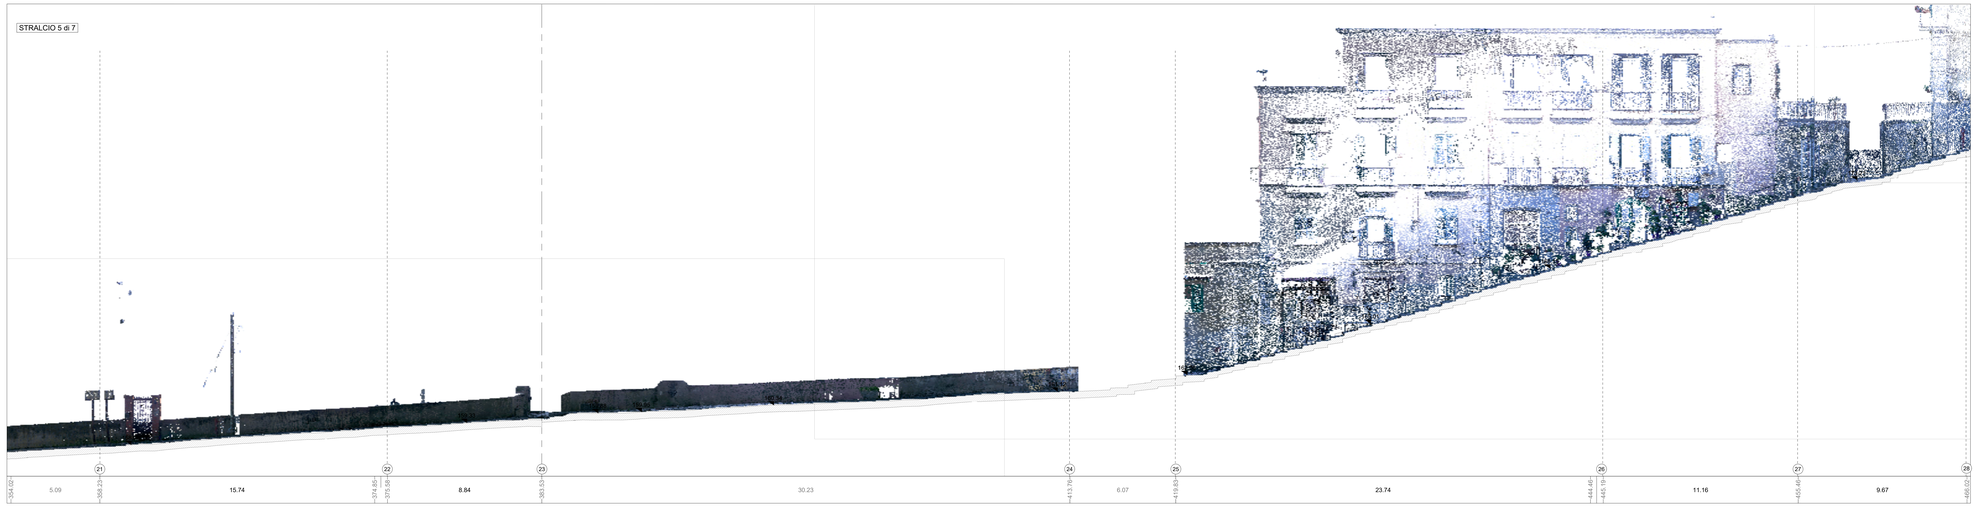

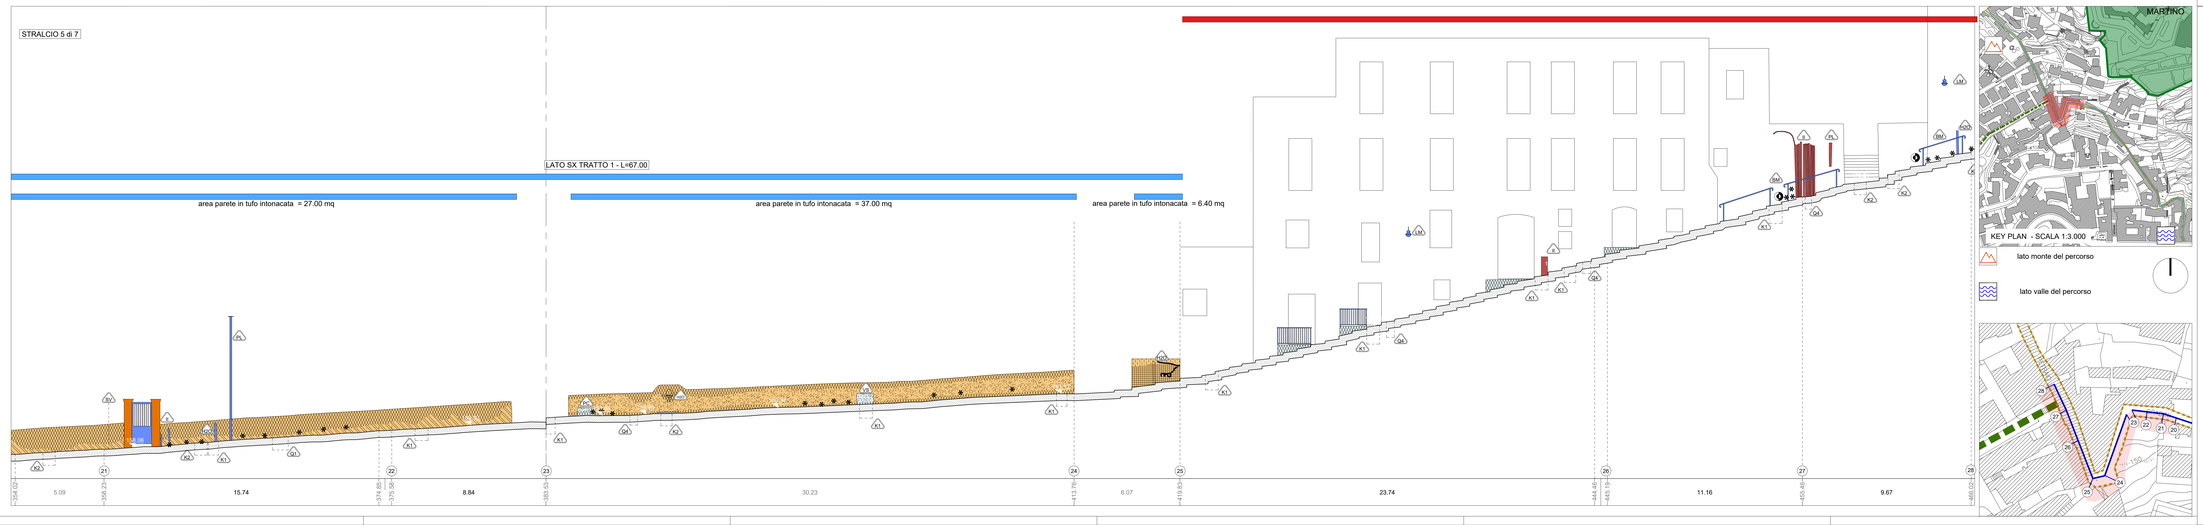

STATO DI FATTO

CHIUSINI IN METALLO: A1, A2, A3, A4, A5, A6

CHIUSINO IN PIETRA: A7

CHIUSINO IN CLS DIMENSIONI VARIABILI: A8

CHIUSINO

CADITOIE IN PIETRA: C1, C2, C3, C4, C5, C6

CADITOIA IN METALLO: C7

CADITOIA IN METALLO LUNGHEZZA VARIABILE: C8

CADITOIA IN METALLO A PIANTA QUADRATA: C9

CADITOIA IN METALLO DIMENSIONI VARIABILI: C10

CADITOIA

COLONNINA BALAUSTRA IN METALLO: CB1

COLONNINA BALAUSTRA IN PIETRA: CB2

COLONNINA

DISSUASORE IN PIETRA: DP

DISSUASORE IN METALLO: DM

DISSUASORE A BALAUSTRA IN METALLO: DBM

DISSUASORE

PANCHINA IN LEGNO: PL

PANCHINA IN PIETRA: PP

ILLUMINAZIONE LAMPIONI

SU PALO: LA

SBRACCIO A MURO: LM

A SOSPENSIONE: LS

SU PALO: LA

SBRACCIO SU PALO: LP

ARMATURA STRADALE: AS

PROIETTORE AD INCASSO: PI

0.00 quota altimetrica

3.50 quota lineare

CHIAVE O SARACINESA TUBAZIONE ACQUEDOTTO: ACQ

SEGNALETICA VERTICALE: SV

CASSONETTO: CA

IMPIANTI: I

PLUVIALE: PL

EDICOLA VOTIVA: EV

ARREDO URBANO: AU

ARMATURA STRADALE A SBRACCIO: AS

LAMPIONE: LA

LAMPIONE A MURO: LM

FONTANELLA PUBBLICA: FP

PANCHINA: PC

BALAUSTRA METALLICA: BM

CORRIMANO METALLICO: CM

RECINZIONE METALLICA: RM

RECINZIONE LIGNEA: RL

OPERA PROVVISIONALE: OP

MATERIALE DI RISULTA: MR

DISSUASORE IN PIETRA: DP

DISSUASORE IN METALLO: DM

FIORIERA: FI

MATERIALI

PIETRA LAVICA

- Basoleto composto da blocchi squadrati posti in opera in maniera regolare (a "corrente", a "spina di pesce")
- Basoleto composto da blocchi non squadrati posti in opera in maniera irregolare ("ricostituita")
- Blocchetti squadrati di forma cubica ("sampietrini")
- Cordoni di bordo

TUFO

- Muratura composta da blocchi in tufo giallo presumibilmente originaria
- Muratura composta da blocchi squadrati in tufo giallo di recente fattura
- Muratura mista (tufo, laterizio, pietra lavica)

CEMENTO

- Integrazioni con malta cementizia
- Pavimentazione in piastrelle di cemento
- Pavimentazione in battuto di cemento
- Copertine

- CALCARE/ TRAVERTINO
- PIPERNO
- ASFALTO
- LATERIZIO
- INTONACO
- INTONACO TINTEGGIATO
- MARMO
- ALLUMINIO
- ELEMENTI PLASTICI/SINTETICI
- GUAINA
- LEGNO
- TERRENO
- ELEMENTI METALLICI
- MATERIALE CERAMICO
- VETRO
- MATERIALE CONTENENTE PRESUMIBILMENTE AMIANTO

LEGENDA ANALISI DELLO STATO DI CONSERVAZIONE NORMAL 1/88 (UNI 11182 del 2006)

ALTERAZIONE CROMATICA
Variazione naturale, a carico dei componenti del materiale, dei parametri che definiscono il colore. E' generalmente estesa a tutto il materiale interessato; nel caso l'alterazione si manifesti in modo localizzato è preferibile utilizzare il termine macchia

MACCHIA
Variazione cromatica localizzata della superficie, correlata sia alla presenza di determinati componenti naturali del materiale (concentrazione di pirite nei marmi) sia alla presenza di materiale estraneo (acqua, prodotti di ossidazione di materiali metallici, sostanze organiche, vermi, microrganismi)

DEPOSITO SUPERFICIALE
Accumulo di materiali estranei di varia natura quali polvere, terriccio, guano. Ha spessore variabile e scarsa aderenza al materiale sottostante.

PATINA BIOLOGICA
Strato sottile, omogeneo, costituito prevalentemente da microrganismi, variabile per consistenza, odore e adesione al substrato

DISGREGAZIONE
Decessione con caduta del materiale che implica lo spostamento reciproco delle parti. Nel caso di fratturazione incompleta e senza frammentazione dell'oggetto si utilizza il termine crosta o, in presenza di rivestimento vetroso, il termine cavillo

FRATTURAZIONE O FESSURAZIONE
Soluzione di continuità del materiale che implica lo spostamento reciproco delle parti. Nel caso di fratturazione incompleta e senza frammentazione dell'oggetto si utilizza il termine crosta o, in presenza di rivestimento vetroso, il termine cavillo

DISTACCO
Soluzione di continuità tra strati superficiali del materiale, sia tra loro che rispetto al substrato; prelude in genere alla caduta degli stessi.

GRAFFITO VANDALICO
Apposizione indesiderata sulla superficie di vernici colorate

EROSIONE
Asportazione di materiale dalla superficie che nella maggior parte dei casi si presenta compatta

DEPOSITO DI GUANO

PRESENZA DI VEGETAZIONE
Presenza di individui erbacei, arbustivi o arborei

OSSIDAZIONE

LACUNA/MANCANZA
Perdita di continuità tra elementi tridimensionali

Definizione pareti ed elementi in alzato compresi nell'ambito d'intervento

parete o/e elemento compreso nell'ambito

parete o/e elemento non compreso nell'ambito

INTERVENTI E MATERIALI NON IDONEI

INTERVENTI PREGEDENTI NON IDONEI O SENZA PARTICOLARE PREGIO: rappezzi in malta cementizia o asfalto, pavimentazioni con piastrelle di cemento, stuccature

DISSESTI

CEDIMENTO DIFFERENZIALE DEL PIANO DI POSA, AVVALLAMENTO E DISCONNESSIONE PAVIMENTAZIONE

COMMITTENTE

COMUNE DI NAPOLI

RESPONSABILE DEL PROCEDIMENTO
arch. Francesca Spera

CITTÀ VERTICALE: RIQUALIFICAZIONE DEI PERCORSI PEDONALI TRA LA COLLINA E IL MARE

PROGETTO ESECUTIVO / PETRAIO

MANDATARIA

sab STUDIO ASSOCIATO
Via Pievaiola, 15
06128 Perugia
info@sabeng.it www.sabset.eu

Arch. Pierpaolo Papi
Arch. Francesco Peconari
Arch. Luca Pieroni
Arch. Francesco Furelli
Arch. Luca Peruchini

Ing. Marco Adriani
Ing. Vincenzo Pulja
Ing. Cafuncia Maggi
Ing. Barbara Bottaucci

MANDANTI

Rd S.r.l.
Via Sant'Anna di Lettomanoppello, 16
65124 Spoltore (Pescara)

Arch. Francesca Brancaccio Ph.D.
(Amministratore Unico e Direttore Tecnico)
Pierpaolo Brancaccio
(Direttore tecnico)

Studio Ing. Alberto Capitanucci

ORDINE DELLE PROVINCE MARCHE
Sezione A
N° A149
INGEGNERE
ALBERTO CAPITANUCCI
SETTORE CIVILE E AMBIENTALE
SETTORE INDUSTRIALE
SETTORE DELL'INFORMAZIONE

ORDINE DELLE PROVINCE UMBRIA
Sezione A
N° A1095
INGEGNERE
MARCO ADRIANI
SETTORE CIVILE E AMBIENTALE
SETTORE INDUSTRIALE
SETTORE DELL'INFORMAZIONE

ORDINE DELLE PROVINCE UMBRIA
Sezione A
N° A1094
INGEGNERE
VINCENZO PULJA
SETTORE CIVILE E AMBIENTALE
SETTORE INDUSTRIALE
SETTORE DELL'INFORMAZIONE

ELABORATO

Architettura - Stato di Conservazione
Salita del Petraio
Profilo longitudinale sx - Stralcio 5 di 7

N°SLAB | NO. DIS. | CODI COMM. | CODE ORDER
CNAP.001-01-02.20.ESE

GKE022e/00

SCALA 1:100 | SCALE

03						
02						
01						
00	ESECUTIVO	PECORARI	PAPI	ADRIANI	GIUGNO 2021	
REV.	DESCRIZIONE	DIS.	VIS.	APP.	DATA	

NOME FILE / File name CNAP.001GKE02200 a-g (5X3.dwg)

UNITA' DI MISURA / Unit of Measure m