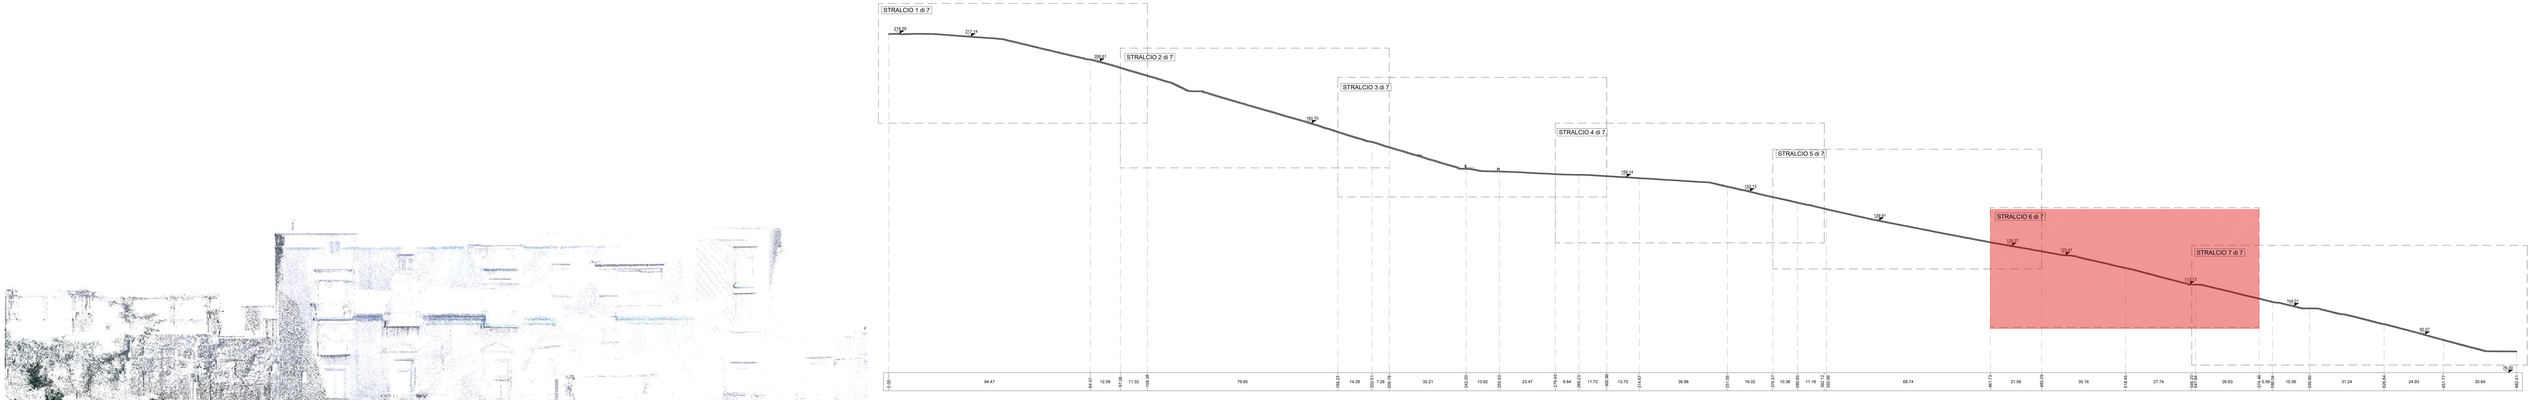

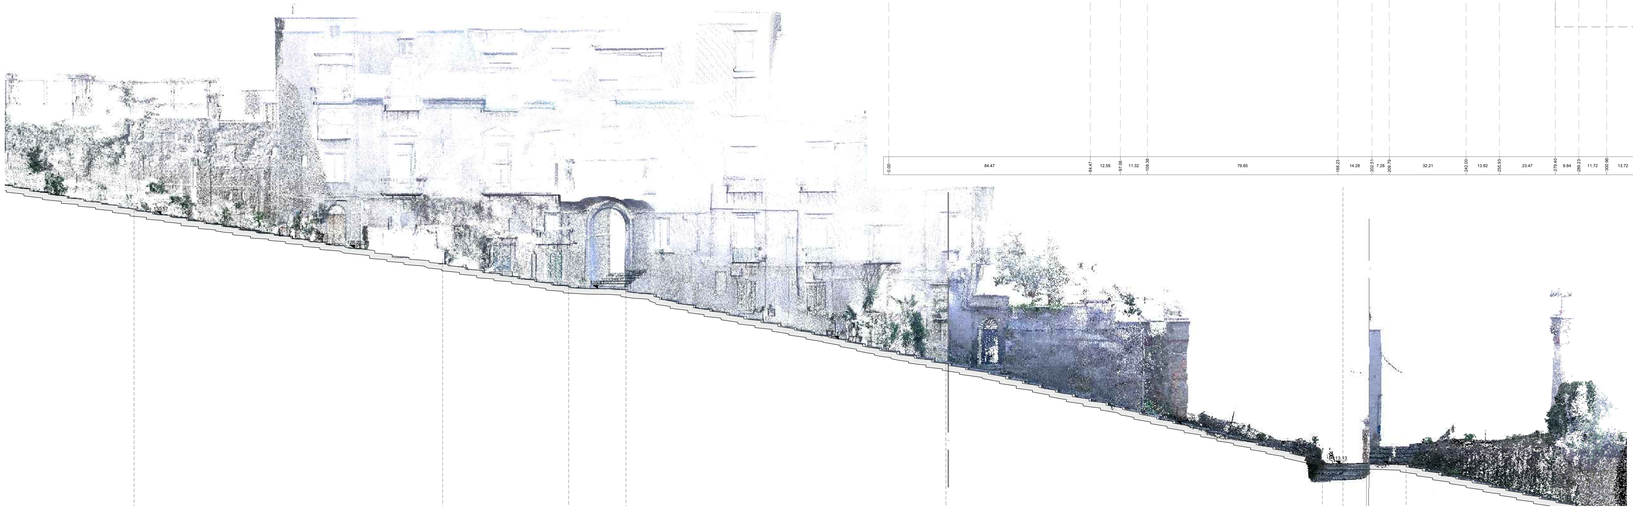

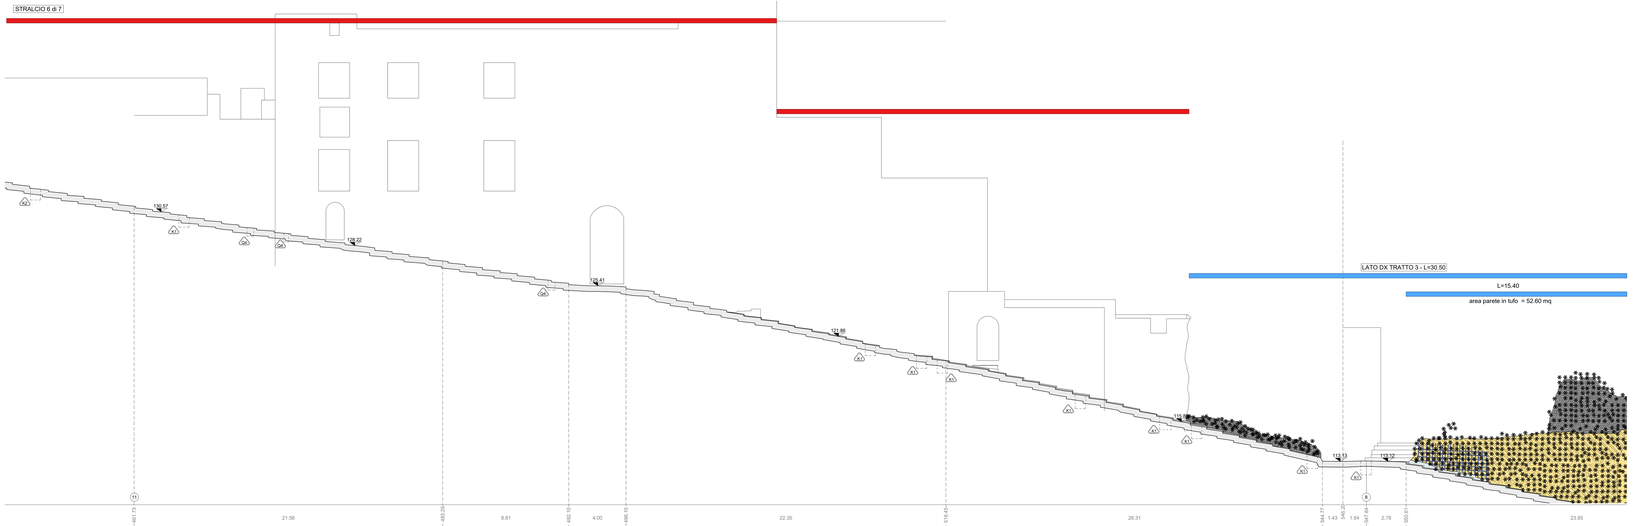

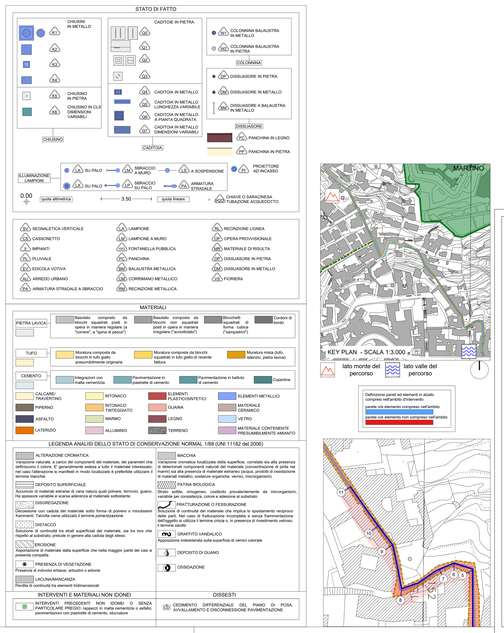

COMMITTENTE

COMUNE DI NARNI

RESPONSABILE DEL PROCEDIMENTO
arch. Francesca Spera

CITTÀ VERTICALE: RIQUALIFICAZIONE DEI PERCORSI PEDONALI TRA LA COLLINA E IL MARE

PROGETTO ESECUTIVO / PETRAIO

ORDINE DELLA PROVINCIA DI PERUGIA — Dottore in Architettura — MARCO ADRIANI — n. 1000 — ORDINE DEGLI ARCHITETTI PIANIFICATORI PAESAGGISTI E CONSERVATORI — Architetto — VINCENZO VOZIA — n. 1000

MANDATARIA
sab associati
Via Pinsella, 15
06128 - Perugia
info@sabarch.it www.sabarch.eu

Arch. Pierpaolo Pepi
Arch. Francesco Pecorari
Arch. Sergio Turci
Arch. Alessandro Pecorari
Arch. Luca Perucchini

Ing. Marco Adriani
Ing. Vincenzo Pepe
Ing. Catiuscia Maggi
Ing. Barbara Bottiglieri

MANDANTI
NESTA
Via Garibaldi 16 Lucca
Via Vittorio Veneto 1 Viareggio

Arch. Francesca Bratzanuk Ph.D
Architettura Urbanistica Ambiente Territori
Via Vittorio Veneto 1 Viareggio
Dottore Agronomo

Studio Ing. Alberto Capitanucci
ORDINE DEGLI INGEGNERI DELLA PROVINCIA DI PERUGIA
Ing. Alberto Capitanucci
Via Cortonese 106 Perugia
Tel. 075 5004141 - Fax 075 5004141
info@capitanucci.it - www.capitanucci.it

ELABORATO

Architettura - Stato di Conservazione
Salita del Petraio
Profilo longitudinale DX - Stralcio 6 di 7

N° ELAB.	NR. SEZ.	NOME COMM.	CAMP. ANNO
GKE022o/00		CNAP-001-01-02-20 ESE	

SCALA: 1:100

REV.	DESCRIZIONE	DATA	REDAZIONE	DATA	VERIFICHE	DATA	DISEGNO DIRETTORE	DATA
00	ESECUTIVO							

NOME FILE / File name CNAP-001-01-02-20 ESE_P-rg_1(2X)
(1:100 ulteriore)

UNITÀ DI MISURA / Unit of Measure M