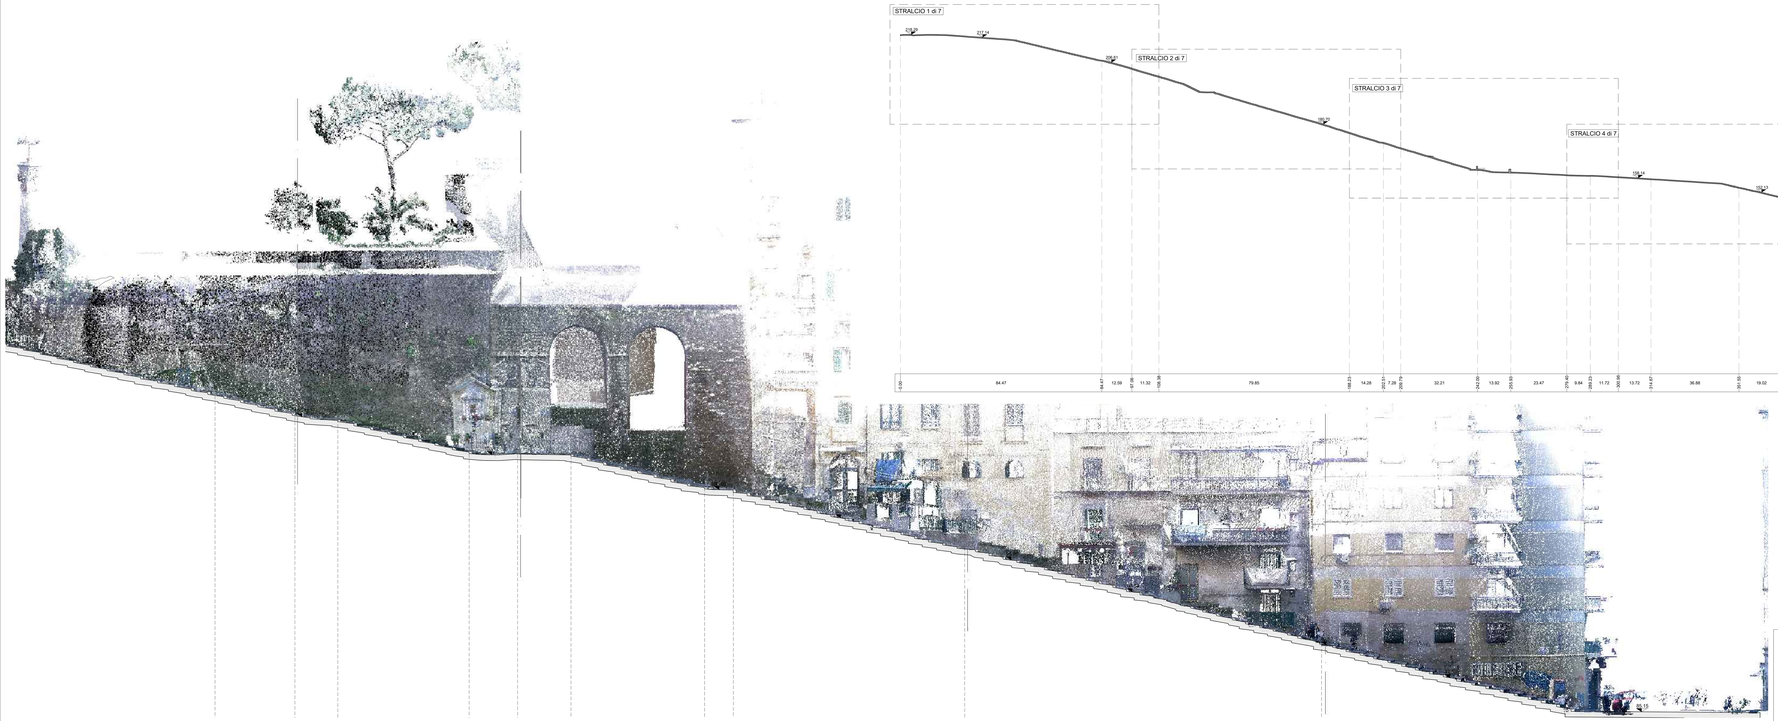

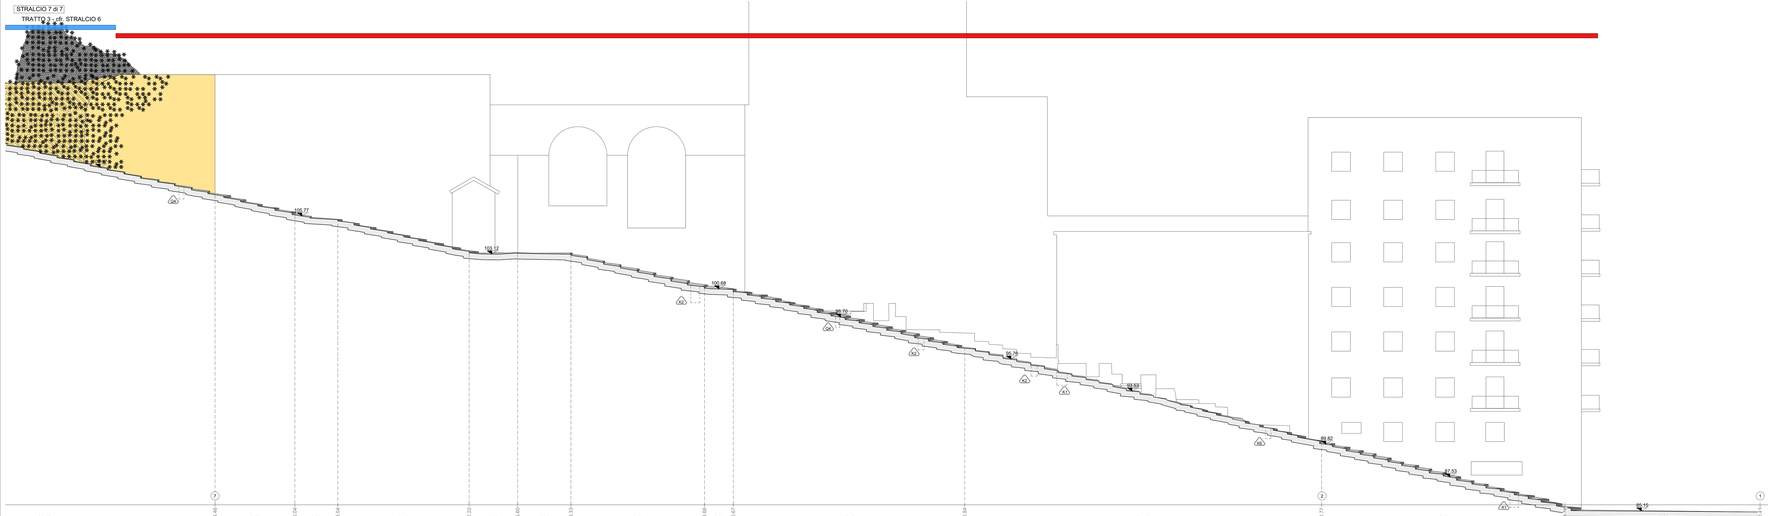

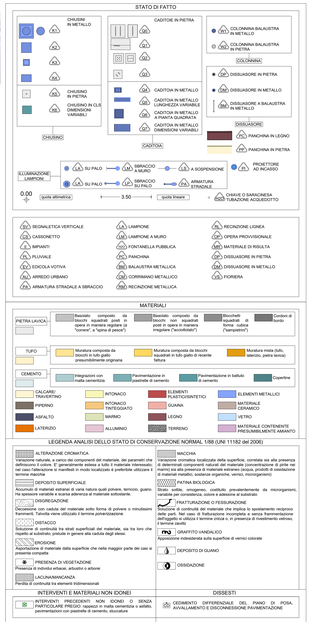

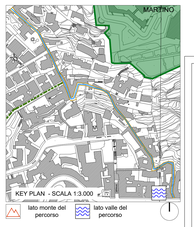

Definizione pareti ed elementi in alzato compresi refrattari (Chiesa ecc.)

Lavori che interessano elementi in ambito

Lavori che interessano elementi non compresi nell'ambito

COMMITTENTE

COMUNE DI NARNI

RESPONSABILE DEL PROCEDIMENTO
arch. Francesca Spera

CITTÀ VERTICALE: RIQUALIFICAZIONE DEI PERCORSI PEDONALI TRA LA COLLINA E IL MARE

PROGETTO ESECUTIVO / PETRAIO

ORDINE DELLE PREVISIONI
Dott. Arch. MARCO ADRIANI
Via Pinsinella, 15 - 06128 - Perugia

ORDINE DEGLI INGEGNERI PROVINCIA DI PERUGIA
Dott. Ing. Alberto Capitanucci
Via Sant'Ercolano, 16 - 06121 - Perugia

ORDINE DELLE PREVISIONI
Dott. Arch. VINCENZO VOZIA
Via Pinsinella, 15 - 06128 - Perugia

MANDATARIA
sab studio associato
Via Pinsinella, 15
06128 Perugia
info@sabarch.it www.sabarch.eu

Arch. Pierpaolo Pepi
Arch. Francesco Pecorari
Arch. Sergio Turci
Arch. Francesco Vozia
Arch. Luca Ranieri

Ing. Marco Adriani
Ing. Vincenzo Pepe
Ing. Catiuscia Maggi
Ing. Barbara Bottacioli

MANDANTI
NEBRAI
Via Sant'Ercolano, 16
06121 Perugia (PG)

Arch. Francesca Brancaccio Ph.D
Architettura Urbanistica Ambiente Territori
Dott. Arch. Giulia Nebrai
Dottore Agronomo

Studio Ing. Alberto Capitanucci
ORDINE DEGLI INGEGNERI PROVINCIA DI PERUGIA
Ing. Alberto CAPITANUCCI
Via Sant'Ercolano, 16 - 06121 - Perugia
Tel. 075 5721 - Fax 075 5721 - C.F. CPTLBR 66T05 G478Y - P.IVA 03000000545

ELABORATO

Architettura - Stato di Conservazione
Salita del Petraio
Profilo longitudinale DX - Stralcio 7 di 7

N° ELAB. GKE022p/00

SCALA 1:100

CNAP-001-01-02.00.ESE

REV.	DATA	ESECUTIVO	REDAZIONE	DATE	VERIFICHE	DOCUMENTO
00						
01						
02						
03						
04						
05						

NOME FILE /File name CNAP-001GKE022p00 P-Q 1DX
P-Q 1DX.dwg

UNITÀ DI MISURA /Unit of Measure M