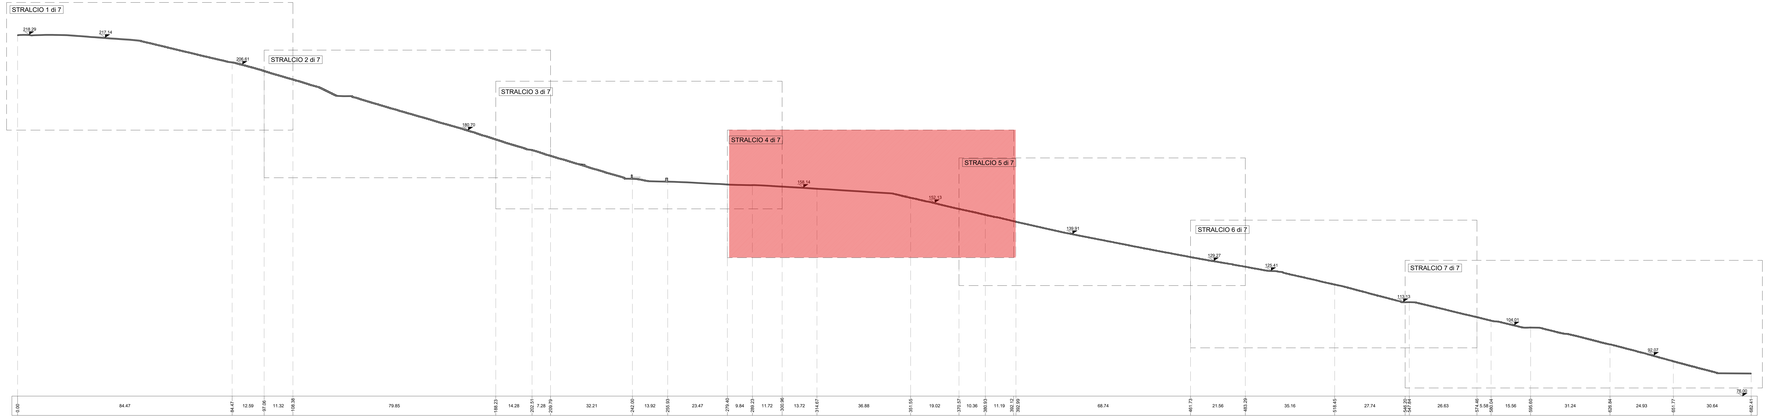

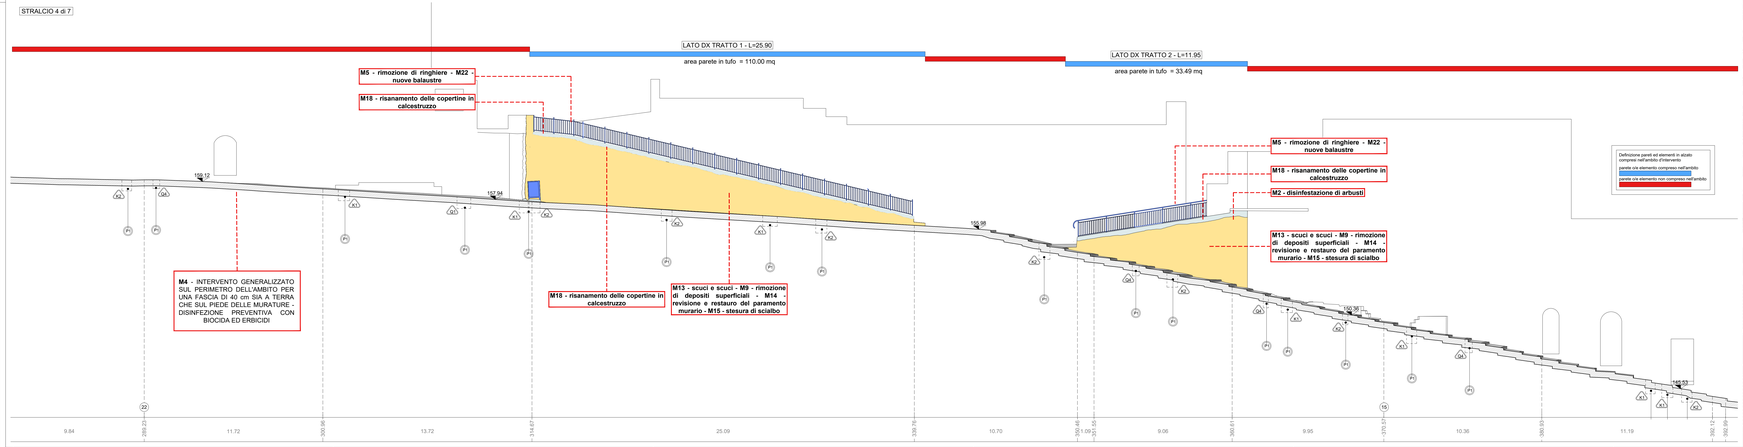

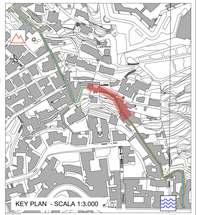

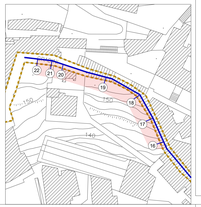

LEGENDA INTERVENTI

LAVORI STRADALI - PAVIMENTAZIONI

Simboli	Descrizione intervento	Num. Ord. Tariffa
P1	Pulizia di pozzetti di ispezione	U.05.010.070-b
P2	Pulitura di superfici in pietra o in laterizio con idropulitrice o sabbiatrice	R.02.015.040-a
P3	Rimozione di strati di scialbo e graffiti mediante idrosabbiatrice	AP_21
P4	Rimozione di opere di ringhiere e parapetti stradali in profilati di ferro	U.05.010.052-a
P5	Demolizione di pavimentazione in conglomerato bituminoso	U.05.010.020-a
P6	Demolizione di pavimenti in lastre o quadrotti di conglomerato cementizio	R.02.06.050-a
P7	Smontaggio e rimessa in opera di cordoni in pietrarsa	A.11.010.450-a
P8	Demolizione di elementi di rampe e gradini in pietra vulcanica da sostituire	AP_05
P9	Rilavorazione a puntillo di vecchie basole eseguite in opera	U.05.060.075-a
P10	• Demolizione di mass. massetto in calcestruzzo • Scavo a sezione aperta eseguito con mezzi meccanici • Rimozione di materiale di risulta • Compattazione del piano di posa della fondazione stradale • Strato di fondazione in misto granulare • Posa in opera di mattoni di alleggerimento per pavimentazioni in pietra	R.02.060.022-b E.01.010.010-a E.01.020.010-a U.05.020.020-a U.05.020.080-a AP_01
P11	• Scavo a sezione obbligata • Rinfianco con sabbia e sabbiarella nell'adeguata granulometria	E.01.020.020-a U.04.010.010-b
P12	• Rimozione di vecchie basole, ripresa a scalpello sulla faccia e negli assetti	U.05.060.065-a
P13	Lastricato di nuovi basole scelte, lavorate a puntillo sulla faccia ed a scalpello negli assetti	U.05.060.060-c
P14	Disinfezione preventiva con prodotti biocidi per l'eliminazione di microorganismi lungo i margini stradali	AP_25
P15	Operazioni di rimozione di sfuccature o sostanze instonose applicate a precedenti interventi	AP_22
P16	Basamento di sostegno per pali di illuminazione pubblica per altezza f.t. fino a 7600 mm.	AP_30
P17	Nuovi cordoni in pietrarsa	U.05.030.030-d

PARAMENTI MURARI

Simboli	Descrizione intervento	Num. Ord. Tariffa
M1	Esecuzione di prelievo di campioni da sottoporre alle analisi di laboratorio	AP_33
M2	Tassello stratigrafico eseguito da un restauratore specializzato	A.00.010.104-a
M3	Spicconatura accurata di intonaci degradati e non compatibili con il supporto	R.02.040.010-a CAM
M4	Disinfestazione mediante applicazione di biocida e rimozione manuale della vegetazione	AP_28
M5	Rimozione meccanica di sfuccature instonose	AP_31
M6	Disinfezione preventiva con prodotti biocidi per l'eliminazione di microorganismi	AP_25
M7	Rimozione di opere di ringhiere e parapetti stradali in profilati di ferro	U.05.010.052-a
M8	Rimozione di eventuali chiodi, zanche, staffe ed elementi metallici senza qualità, adottando ogni accorgimento necessario a salvaguardare l'integrità del caso	AP_23
M9	Operazioni di rimozione di sfuccature o sostanze instonose applicate a precedenti interventi	AP_22
M10	Integrazione plastica e cromatica di parte esterna	A.11.010.010-b
M11	Rimozione di depositi superficiali mediante lavaggio delle superfici con spazzolini e spazzole di saggina	AP_29
M12	Rimozione dei graffiti e di sostanze sovramesse di varia natura, applicazione per mezzo di supportanti	AP_20
M13	INTERVENTO LOCALIZZATO **Consolidamento murature** Ripresa di muratura con mattoni di tufo Fori di ancoraggio per tirante di laterizio di qualsiasi natura Tirant di ancoraggio Iniezioni di miscele cementizie per tirant Iniezioni di miscele cementizie a bassa pressione profondità di 50 cm Protezione delle creste murarie mediante la formazione di baulette con pezzame lapideo e malta idraulica	R.05.030.010-a E.02.060.040-a E.02.060.080-c E.02.060.070-c E.02.060.100-a AP_26
M14	Consolidamento dei giunti: rimozione delle malte decrese, eliminazione dei residui e polvere mediante leggero idrolavaggio, ricostruzione della malta nei giunti con malta di calce idraulica, sabbia e pozzolana, sfuttura dei giunti	A.06.020.190-a
M15	Ripresa di muratura mediante sostituzione parziale di materiale con mattoni scuci-cuci	R.03.030.010-a
M16	Revisione e restauro di paramento murario: scarnitura delle vecchie malte ammalorate, successivo lavaggio e spazzolatura con spazzole di saggina, sostituzione e integrazione dei blocchi non recuperabili, sfuccatura delle connessure con malta idraulica e inerti appropriati alla malta originaria, spazzolatura finale	AP_02
M17	Stesura di scialbo pigmentato o idrosiido di calcio (acqua di calce) applicata a pennello	AP_24
M18	Regolarizzazione di superfici da intonacare • Rimozione di depositi superficiali mediante lavaggio delle superfici con spazzolini e spazzole di saggina	R.03.060.030 a CAM AP_29
M19	Rimozione dei graffiti e di sostanze sovramesse di varia natura, applicazione per mezzo di supportanti	AP_20
M20	Rimarmellatura delle connessure in calcestruzzo: • pulitura superficiale del calcestruzzo mediante sabbiatura e/o spazzolatura • trattamento dei ferri di armatura con prodotti passivanti • regolarizzazione delle superfici • impermeabilizzazione eseguita con malta bicomponente elastica • malta in opera di cementizio a ritiri controllati	R.05.040.040-a R.05.040.050-a R.05.060.030-a CAM E.12.040.030-b E.21.100.020-b
M21	a - Realizzazione di nuove copertine in pezzame di tufo b - Strati di copertura in tufolino di concipesto	AP_28 AP_27
M22	Risanamento delle copertine in laterizio in mattoni pieni	R.03.030.030-c
M23	Revisione e restauro copertine in tufo	-
M24	Nuove inferriate, ringhiere, parapetti e cancellate	E.19.010.070-c CAM

ARREDO

Simboli	Descrizione intervento	Num. Ord. Tariffa
A1	Simbolo per Green Line	E.19.010.040-a AP_06
A2	Sedute	E.19.010.040-a AP_10
A3	Totem	E.19.010.040-a AP_09/AP_09/AP_10
A4	Fioriere	E.19.010.040-a AP_43/AP_47/AP_48/V.02.020.095.b.CAM/V.02.020.095.a.CAM/AP_48
A5	Panetline	E.19.010.040-a AP_11/AP_12
A6	Leggio	E.19.010.040-a AP_36
A7	Cortimano	E.19.010.040-a AP_35
DM	DEMOLIZIONI	

STATO DI FATTO

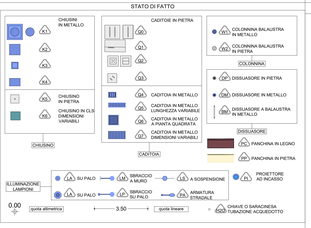

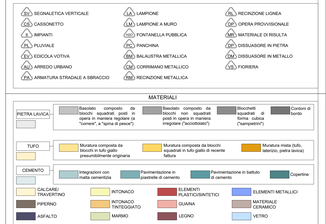

MATERIALI

COMMITTENTE

COMUNE DI NARNI

RESPONSABILE DEL PROCEDIMENTO
arch. Francesca Spera

CITTÀ VERTICALE: RIQUALIFICAZIONE DEI PERCORSI PEDONALI TRA LA COLLINA E IL MARE

PROGETTO ESECUTIVO / PETRAIO

MANDATARIA

sab STUDIO ASSOCIATO
Via Pievaiola, 15
06126 - Perugia
info@sabstudio.it www.sabstudi.eu

Arch. Pierpaolo Pauri
Arch. Francesco Pinzuti
Arch. Sergio Tuori
Arch. Francesco Fucelli
Arch. Luca Pieraccini

Ing. Marco Adriani
Ing. Giovanni Allegretto
Ing. Carlucccia Malgi
Ing. Barbara Bottacioli

MANDANTI

RE S.r.l.
Via Giovanni Battista Vico, 16
06124 - Perugia

Arch. Francesca Brancaccio Ph.D
Responsabile Unico Integrato Tecnico
Arch. Giovanni Battista Ceraudo
Gianluca Belardo

Studio Ing. Alberto Capitanucci

ORDINE DELLE PROVINCE MARCHE
Sezione A
N° 5149
ARCH. ING. PIANIF. PAES. CONSERV.
ALBERTO CAPITANUCCI

ORDINE DELLE PROVINCE MARCHE
Sezione A
N° 4449
ARCH. ING. PIANIF. PAES. CONSERV.
FABIO CAPITANUCCI

ELABORATO
Architettura - Progetto
Salita del Petraio
Profilo longitudinale DX - Stralcio 4 di 7

R.T.P.	COD. COMM.	COD. ELAB.
	GAE022m/00	CNAP-001-01-00-20-E-RE

SCALA: 1:100

00					
01					
02					
03					
REV.	ESECUTIVO	PRELIMINARE	FINITO	AGGIORNATO	QUADRO ZERO
	DATA	DATA	DATA	DATA	DATA

NOME FILE /File name CNAP-001GAE022m00 R-q (DX) P14.dwg

UNITÀ DI MISURA /Unit of Measure m