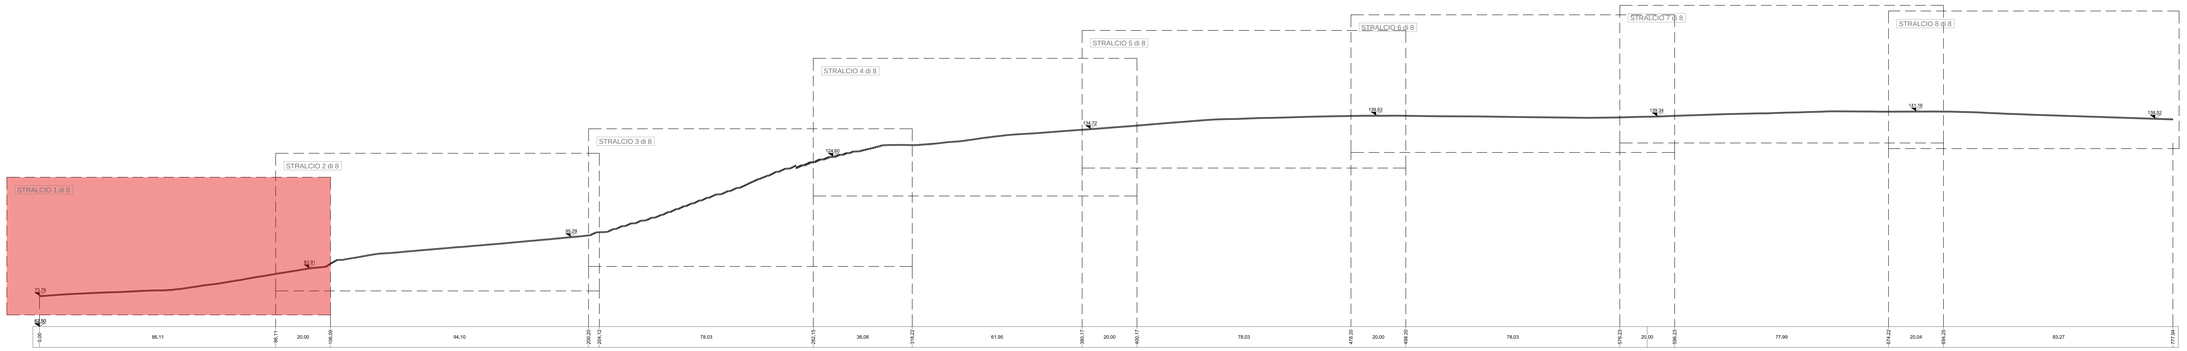

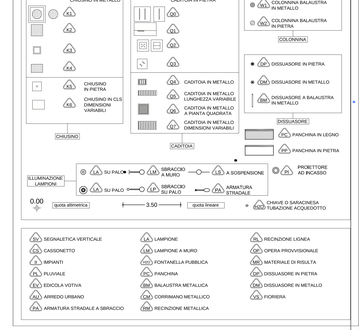

Definizione pareti ed elementi in alzato compresi nell'ambito d'intervento:

pareti o/e elemento compreso nell'ambito

pareti o/e elemento non compreso nell'ambito

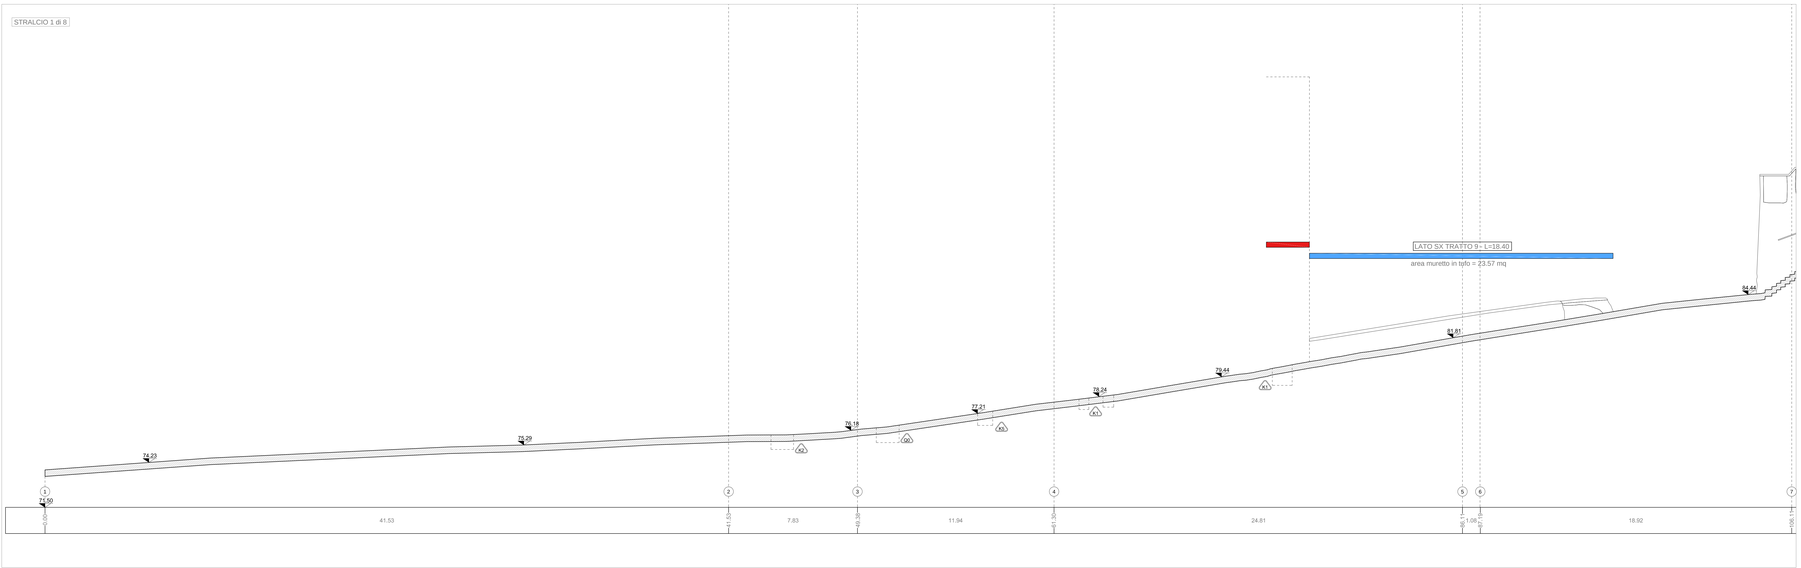

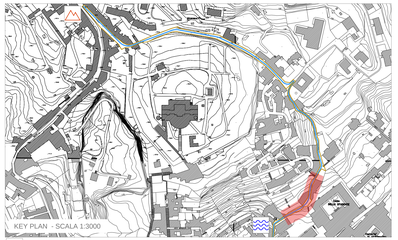

COMMITTENTE

COMUNE DI NAPOLI

RESPONSABILE DEL PROCEDIMENTO
arch. Francesca Spera

PROGETTO ESECUTIVO / MOIARIELLO

CITTÀ VERTICALE: RIQUALIFICAZIONE DEI PERCORSI PEDONALI TRA LA COLLINA E IL MARE

MANDATARIA

sab
STUDIO ASSOCIATO
Via Pievaiola, 15
06128 Perugia
info@sabeng.it www.sabsrl.eu

Arch. Pierpaolo Pajo
Arch. Francesco Peconar
Ing. Marco Adriani
Arch. Federica Fucelli
Arch. Luca Pierochini

Ing. Marco Adriani
Ing. Vincenzo Puja
Ing. Caldarola Milagi
Ing. Barbara Bottacini

MANDANTI

Studio Ing. Alberto Capitanucci

ELABORATO

Architettura - Stato di Fatto
Salita Moiariello
Profilo longitudinale sx - Stralcio 1 di 8

GRE030a/00

CNAP-001-01-02-20.ESE

SCALA 1:100

REV	DESCRIZIONE	REDATTO	DATA	CONTR.	DATA	APPROV.	DATA
00	EMISSIONE						

NOME FILE /File name CNAP-001GRE030 a-g_SX_MOI.dwg

UNITÀ DI MISURA /Unit of Measure m