


STATO DI FATTO

<ul style="list-style-type: none"> CHUSINO IN METALLO CHUSINO IN PIETRA CHUSINO IN CLS DIMENSIONI VARIABILI 	<ul style="list-style-type: none"> CADITOIA IN PIETRA CADITOIA IN METALLO CADITOIA IN METALLO LUNGHEZZA VARIABILE CADITOIA IN METALLO A PIANTE QUADRATA CADITOIA IN METALLO DIMENSIONI VARIABILI 	<ul style="list-style-type: none"> COLONNINA BALAUSTRATA IN METALLO COLONNINA BALAUSTRATA IN PIETRA COLONNINA DISSUASORE IN PIETRA DISSUASORE IN METALLO DISSUASORE A BALAUSTRATA IN METALLO DISSUASORE PANCHINA IN LEGNO PANCHINA IN PIETRA
<ul style="list-style-type: none"> ILLUMINAZIONE LAMPIONI SU PALO SU PALO SU PALO 	<ul style="list-style-type: none"> SBRACCIO A MURO SBRACCIO SU PALO SBRACCIO SU PALO SBRACCIO SU PALO ARMATURA STRADALE 	<ul style="list-style-type: none"> PROIETTORE AD INCASSO CHIAVE O SARACINESA TUBAZIONE ACCUEDOTTO
<ul style="list-style-type: none"> SEGNALITICA VERTICALE CASSONETTO IMPIANTI PLUVIALE EDICOLA VOTIVA ARREDO URBANO ARMATURA STRADALE A SBRACCIO 	<ul style="list-style-type: none"> LAMPIONE LAMPIONE A MURO FONTELLA PUBBLICA PANCHINA BALAUSTRATA METALLICA CORRIMANO METALLICO RECINZIONE METALLICA 	<ul style="list-style-type: none"> RECINZIONE LINEEA OPERA PROVVISORIALE MATERIALE DI RISULTA DISSUASORE IN PIETRA DISSUASORE IN METALLO FIORIERA

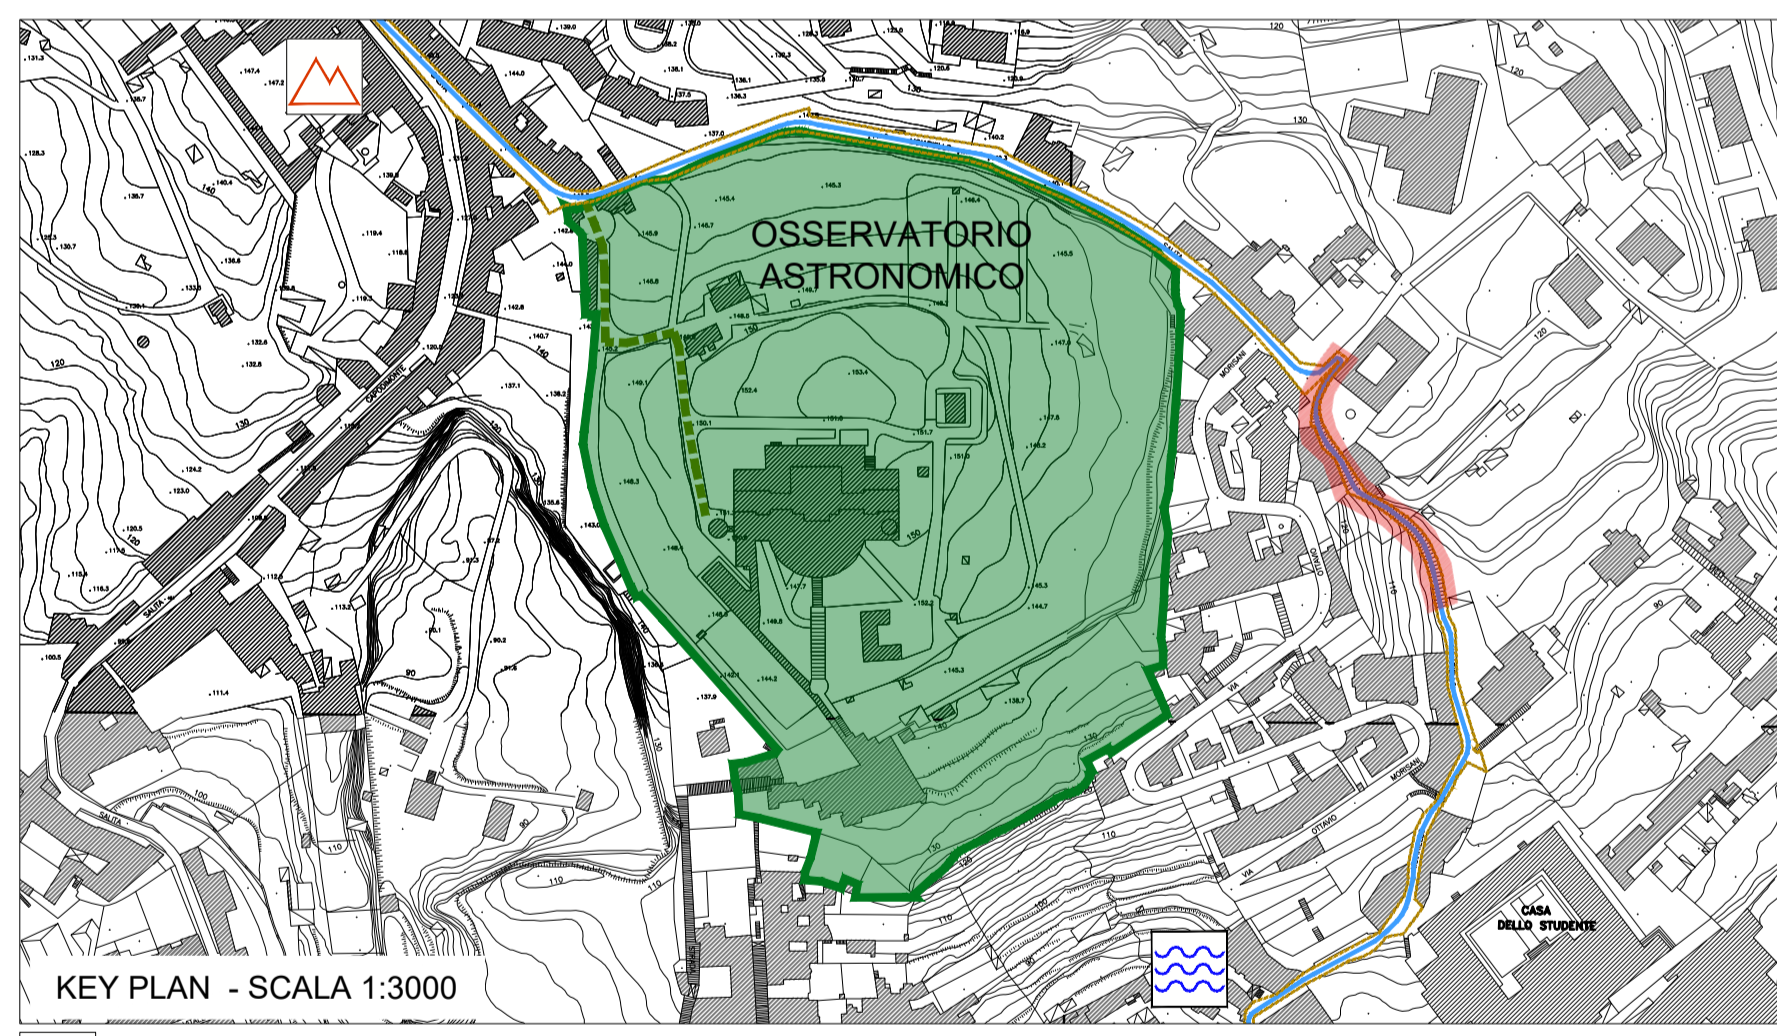

COMMITTENTE
COMUNE DI NAPOLI
RESPONSABILE DEL PROCEDIMENTO
 arch. Francesca Spera

CITTÀ VERTICALE: RIQUALIFICAZIONE DEI PERCORSI PEDONALI TRA LA COLLINA E IL MARE

MANDATARIA
sab
 Via Plebiscito, 15
 00128 Roma
 info@sabing.it www.sab.it

MANDANTI
B.S.R.U.
 Via S. Maria del Carmine, 16
 00187 Roma
 Arch. Francesco Fusco (Direttore Tecnico)
 Arch. Francesco Fusco
 Arch. Luca Pensicchi

Studio Ing. Alberto Capitanucci

ELABORATO
Architettura - Stato di Fatto
Salita Moiarriello
Profilo longitudinale sx - Stralcio 3 di 8

GRE030c/00
 SCALA 1:100
 DATA CNAP.001-01-02-20 ESE

PROGETTO ESECUTIVO / MOIARIELLO