

**STATO DI FATTO**


<ul style="list-style-type: none"> <li>CHUSINO IN METALLO</li> <li>CHUSINO IN PIETRA</li> <li>CHUSINO IN CLS DIMENSIONI VARIABILI</li> </ul>	<ul style="list-style-type: none"> <li>CADITOIA IN PIETRA</li> <li>CADITOIA IN METALLO</li> <li>CADITOIA IN METALLO LUNGHEZZA VARIABILE</li> <li>CADITOIA IN METALLO A PIANTA QUADRATA</li> <li>CADITOIA IN METALLO DIMENSIONI VARIABILI</li> </ul>	<ul style="list-style-type: none"> <li>COLONNINA BALAUSTRINA IN METALLO</li> <li>COLONNINA BALAUSTRINA IN PIETRA</li> <li>COLONNINA</li> <li>DISSUASORE IN PIETRA</li> <li>DISSUASORE IN METALLO</li> <li>DISSUASORE A BALAUSTRINA IN METALLO</li> <li>DISSUASORE A BALAUSTRINA IN PIETRA</li> <li>PANCHINA IN LEGNO</li> <li>PANCHINA IN PIETRA</li> </ul>
<ul style="list-style-type: none"> <li>ILLUMINAZIONE LAMPIONI</li> <li>SU PALO</li> <li>SU PALO</li> </ul>	<ul style="list-style-type: none"> <li>SERRACCIO A MURO</li> <li>SERRACCIO SU PALO</li> <li>SERRACCIO SU PALO</li> <li>ARMATURA STRADALE</li> </ul>	<ul style="list-style-type: none"> <li>A SOSPENSIONE</li> <li>ARMATURA STRADALE</li> <li>PROTETTORE AD INCASSO</li> <li>CHIAVE O SARACINESA</li> <li>TUBAZIONE ACCUREDDATO</li> </ul>
<ul style="list-style-type: none"> <li>SEGNALETICA VERTICALE</li> <li>CASSONETTO</li> <li>IMPIANTI</li> <li>PLUVIALE</li> <li>EDICOLA VOTIVA</li> <li>ARREDO URBANO</li> <li>ARMATURA STRADALE A SERRACCIO</li> </ul>	<ul style="list-style-type: none"> <li>LAMPIONE</li> <li>LAMPIONE A MURO</li> <li>FONTANELLA PUBBLICA</li> <li>PANCHINA</li> <li>BALAUSTRINA METALLICA</li> <li>CORRIMANO METALLICO</li> <li>RECINZIONE METALLICA</li> </ul>	<ul style="list-style-type: none"> <li>RECINZIONE LINEARE</li> <li>OPERA PROVVISORIALE</li> <li>MATERIALE DI RISALTA</li> <li>DISSUASORE IN PIETRA</li> <li>DISSUASORE IN METALLO</li> <li>FIORIERA</li> </ul>

0,00 quota s.l.m. 3,50 quota lineare

Definizione pareti ed elementi in alzato compresi nell'ambito d'intervento

pariete o/e elemento compreso nell'ambito

pariete o/e elemento non compreso nell'ambito

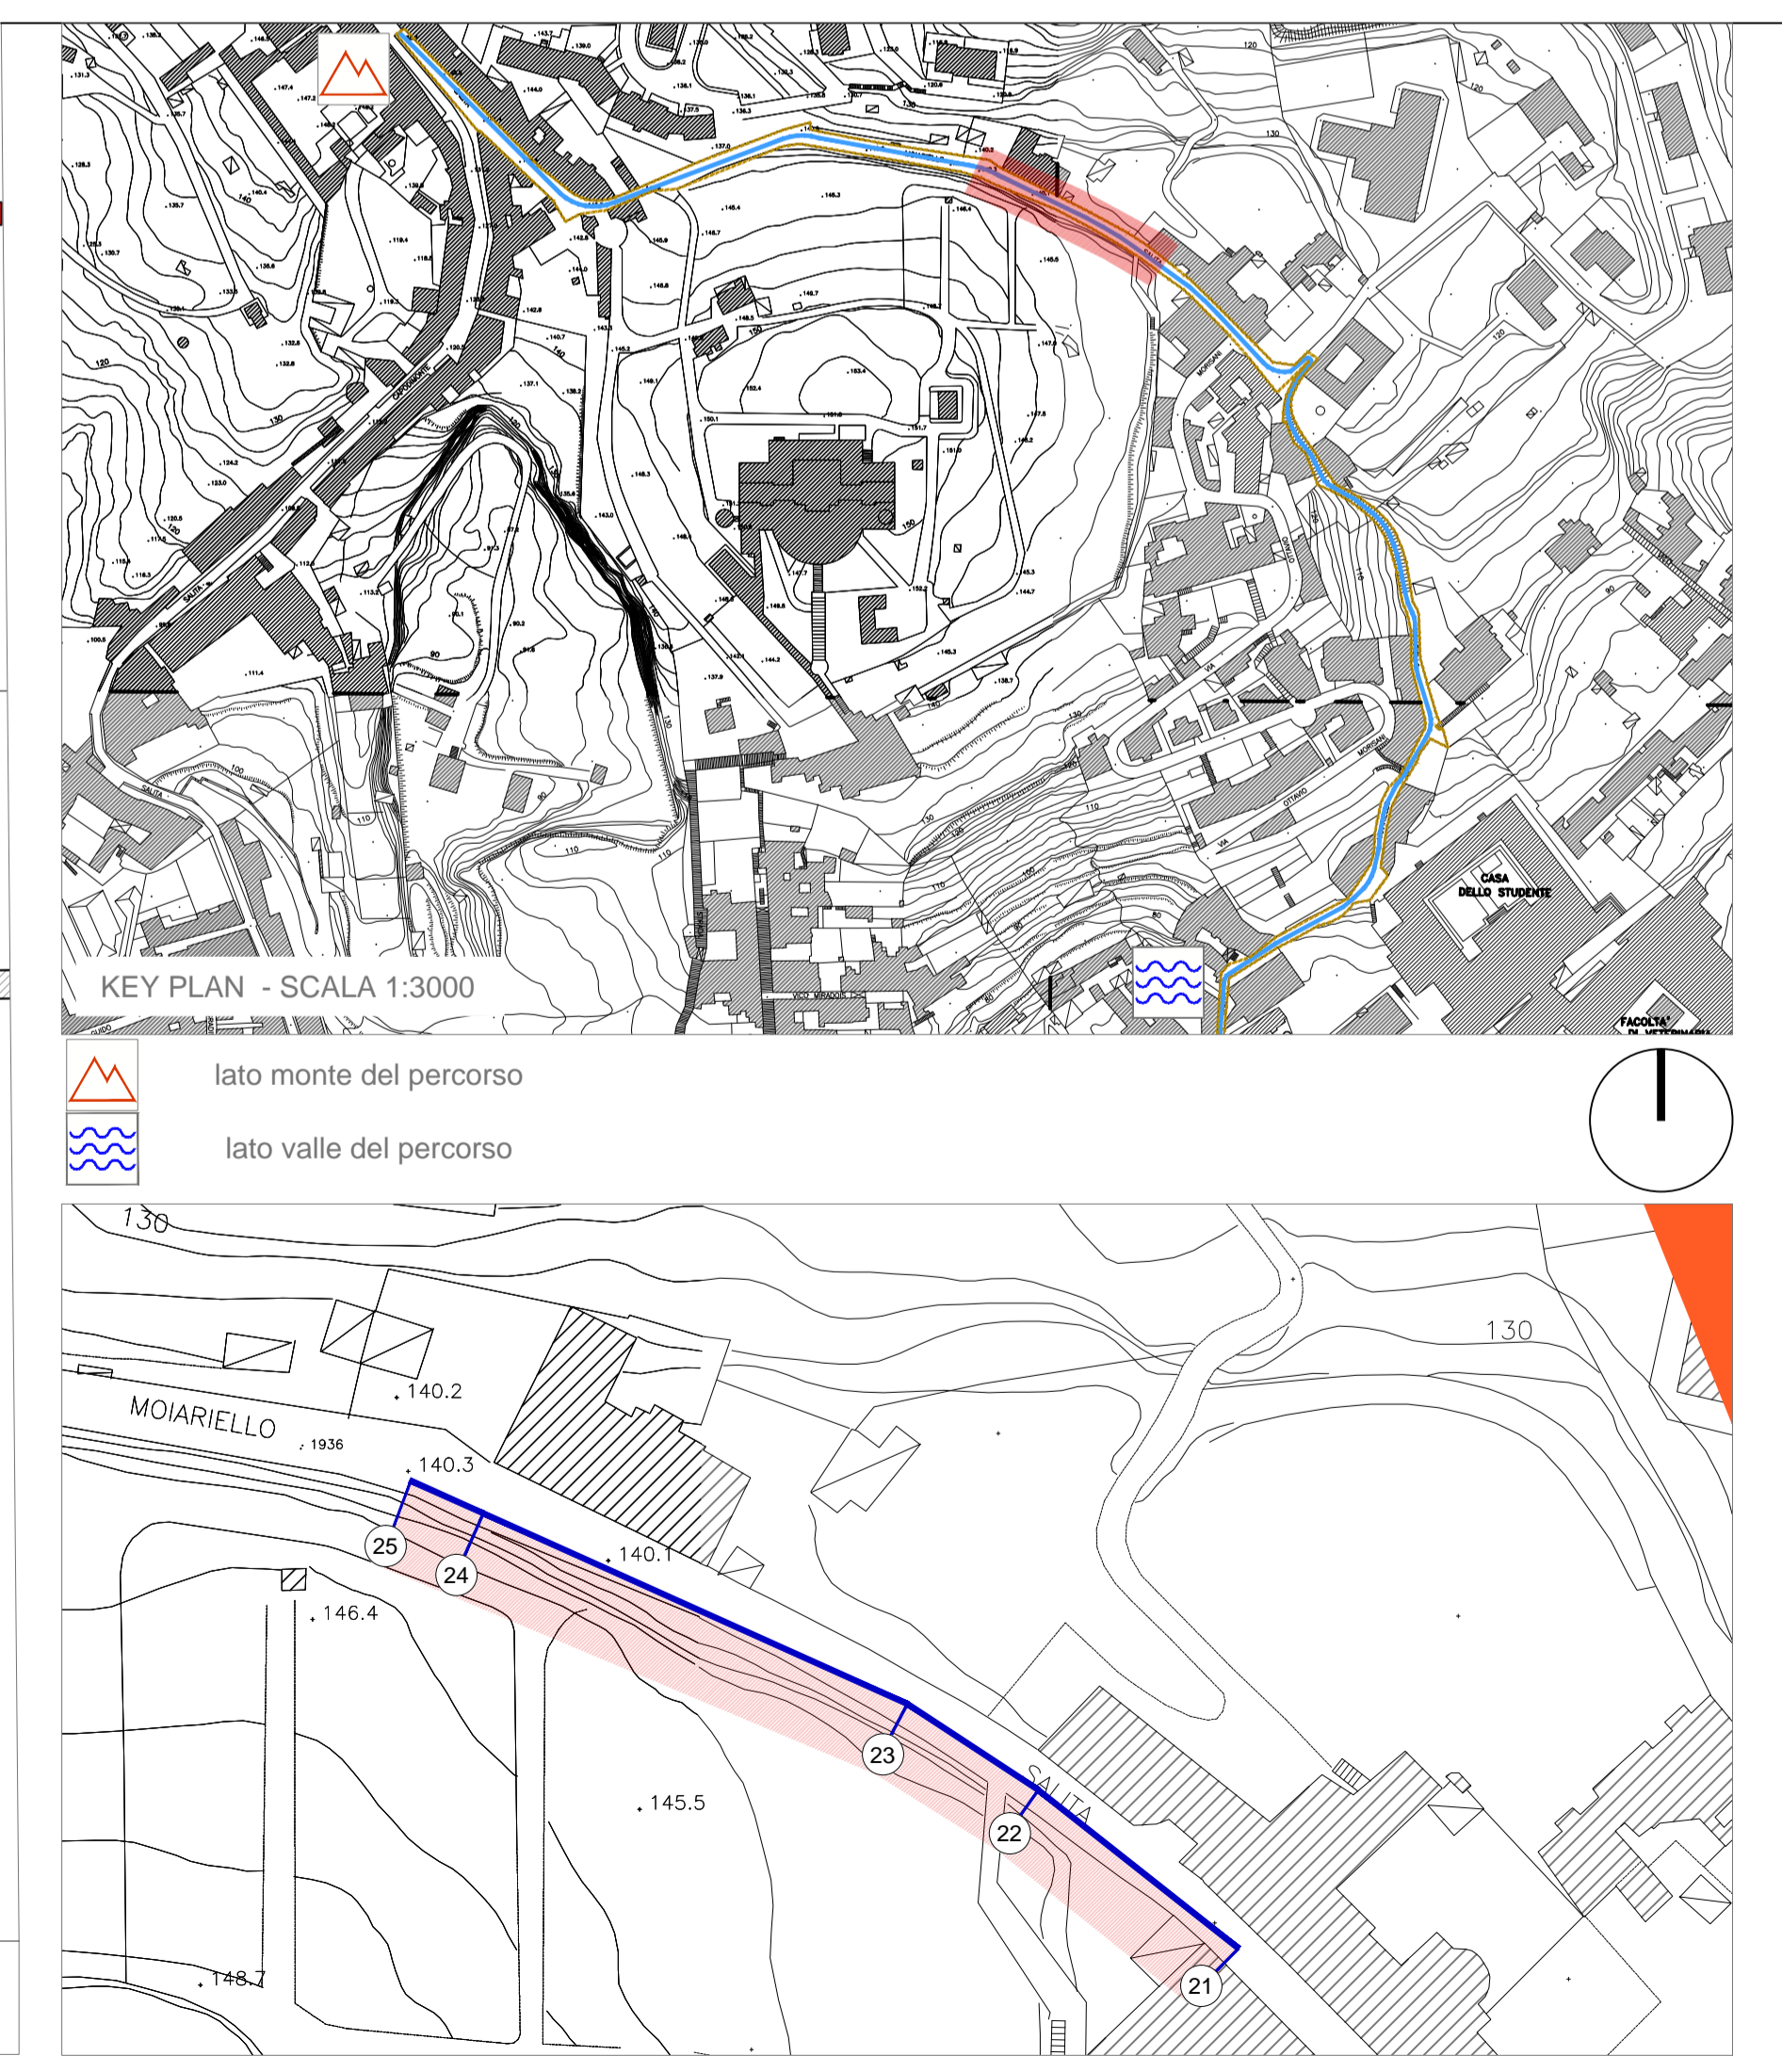

**COMMITTENTE**  
**COMUNE DI NAPOLI**  
 RESPONSABILE DEL PROCEDIMENTO  
 arch. Francesca Spira

**CITTÀ VERTICALE: RIQUALIFICAZIONE DEI PERCORSI PEDONALI TRA LA COLLINA E IL MARE**

**MANDATARI**  
 Gruppo SAB  
 Via Plevicola, 15  
 00126 - Perugia  
 info@sabgroup.it www.sabgroup.it

**MANDANTI**  
 B.S.F.U.  
 Ing. Francesco Pecorari  
 Ing. Vincenzo Fuga  
 Ing. Casaccia Malgò  
 Ing. Barbara Botteacchi

**Studio Ing. Alberto Capitanucci**  
 Arch. Francesco Pecorari  
 Arch. Vincenzo Fuga  
 Arch. Casaccia Malgò  
 Arch. Barbara Botteacchi

**ELABORATO**  
 Architettura - Stato di Fatto  
 Salita Moiairello  
 profilo longitudinale sx - Stralcio 5 di 8

**GRE030e/00**  
 CNAP.001-01-02-20-ESE  
 scala 1:100

NOME FILE: /file nome CNAP.001GRE03000 a-g\_SX\_MDI.dwg UNITA DI MISURA: /unit of Measure m