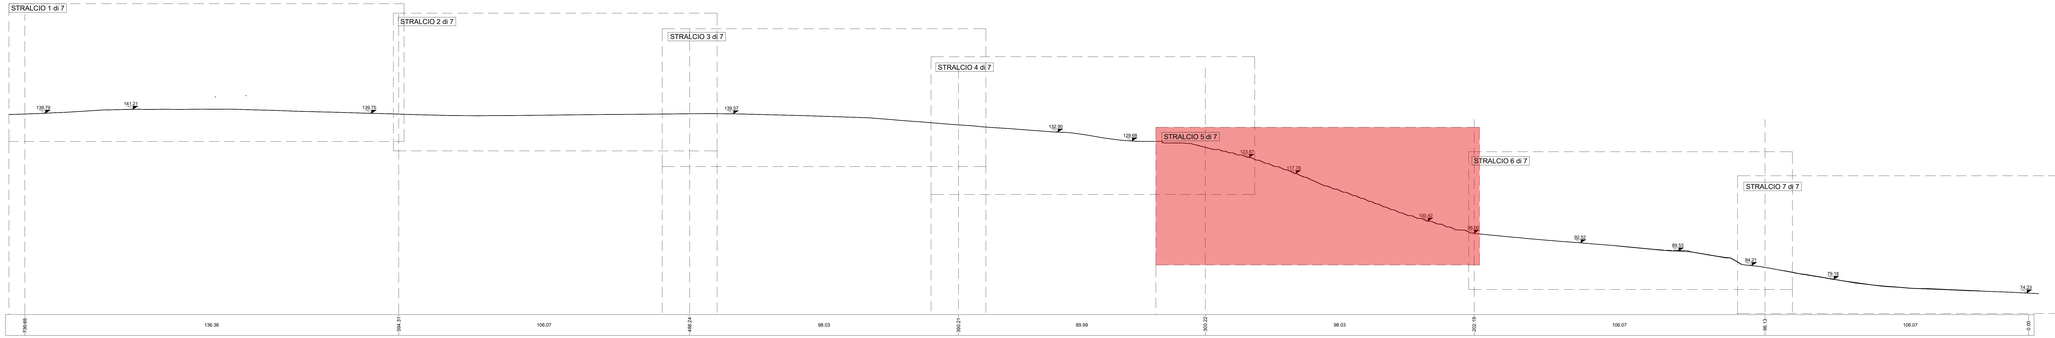

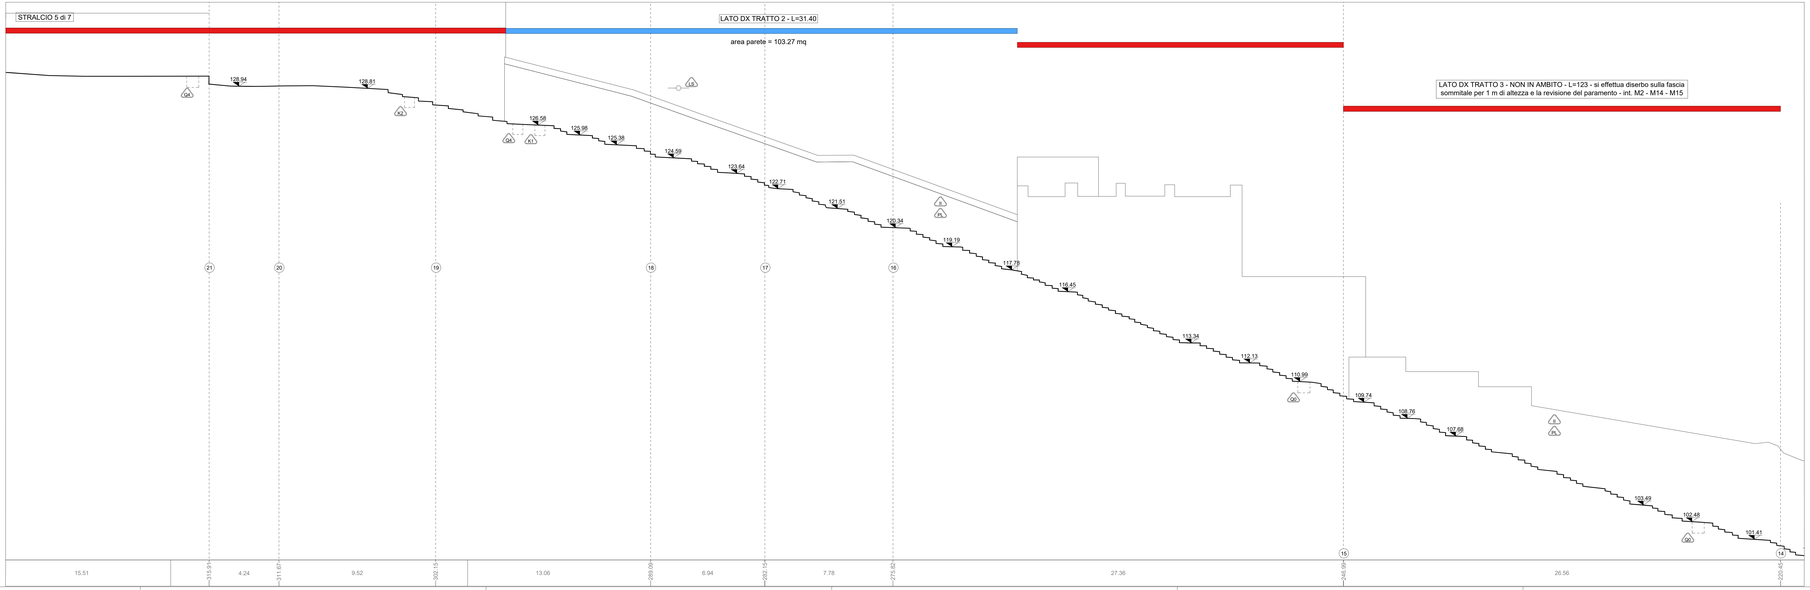

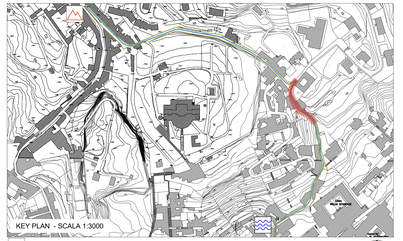

STATO DI FATTO

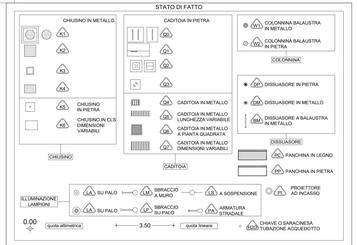

SEGNALETICA VERTICALE
CASSONETTO
IMPIANTI
PLUVIALE
EDICOLA VOTIVA
ARREDO URBANO
ARMATURA STRADALE A SBRACCIO
LAMPIONE
LAMPIONE A MURO
FONTANELLA PUBBLICA
PANCHINA
BALAUSTRA METALLICA
CORRIMANO METALLICO
RECINZIONE METALLICA
RECINZIONE LIGNEA
OPERA PROVVISIONALE
MATERIALE DI RISULTA
DISSUASORE IN PIETRA
DISSUASORE IN METALLO
FIORIERA

Definizione parete ed elementi in alzato compresi nell'ambito d'intervento

parete o/e elemento compreso nell'ambito

parete o/e elemento non compreso nell'ambito

COMMITTENTE

COMUNE DI NAPOLI

RESPONSABILE DEL PROCEDIMENTO
arch. Francesca Spera

CITTÀ VERTICALE: RIQUALIFICAZIONE DEI PERCORSI PEDONALI TRA LA COLLINA E IL MARE

PROGETTO ESECUTIVO / MOIARIELLO

MANDATARIA

Via Pievaiola, 15
06128 Perugia
info@sabeng.it www.sabsrl.eu

Arch. Pierpaolo Pap
Arch. Alessandro Canonaro
Arch. Sergio Tucci
Arch. Francesco Fucelli
Arch. Luca Persichino

Ing. Marco Adriani
Ing. Alessandro Bianchi
Ing. Celeste Maggi
Ing. Barbara Bottarelli

MANDANTI

Arch. Francesca Brancorsini Ph.D.
(Amministratore Unico - Direttore Tecnico)
Per. Ind. Pier Paolo Brancorsini
(Direttore Lavori)

Studio Ing. Alberto Capitanucci

ELABORATO

Architettura - Stato di Fatto
Salita Moiariello
Profilo longitudinale DX - Stralcio 5 di 7

GRE030o/00

CNAP-001-01-02.20.ESE

SCALA 1:100

REV.	DESCRIZIONE	ESECUTIVO	RECOARO	PAAP	ADRIANI	GIUGNO 2021
R0						
R1						
R2						
R3						

NOME FILE / File name CNAP.001GRE03000 o-g DX_MOI.dwg

UNITA' DI MISURA / Unit of Measure m