




SEZIONE A-A'

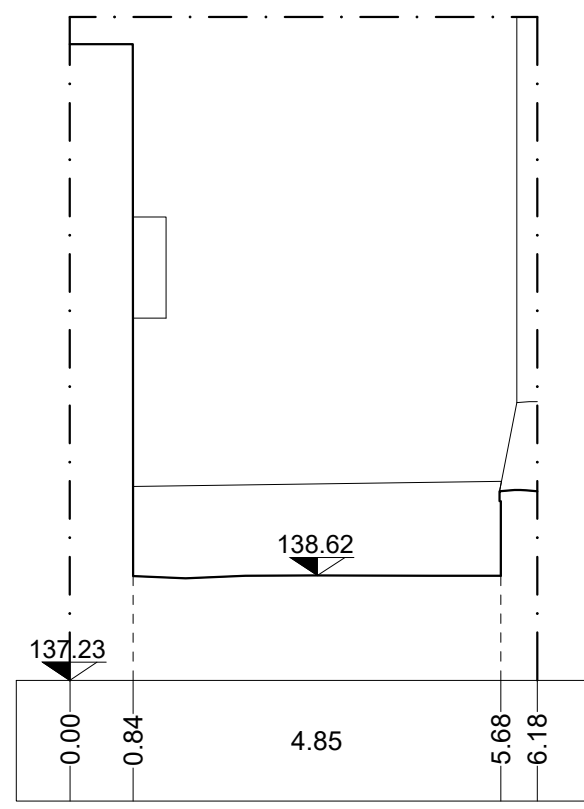


SEZIONE B-B'

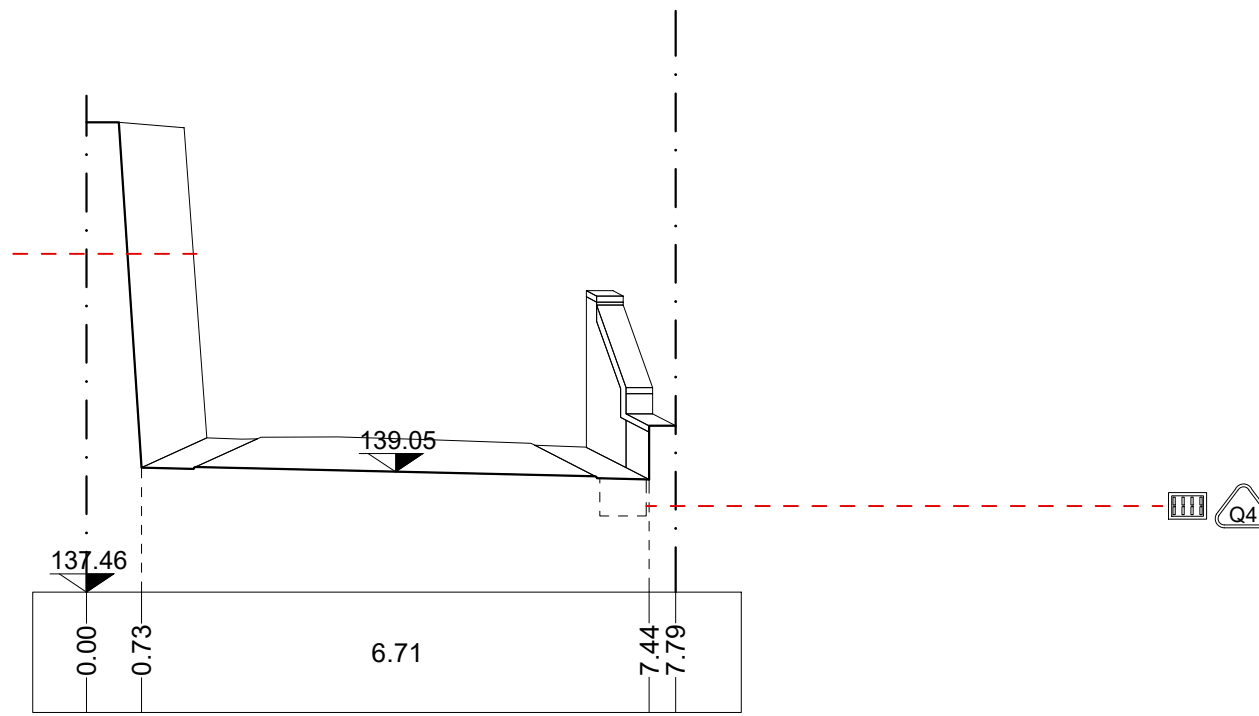


SEZIONE C-C'

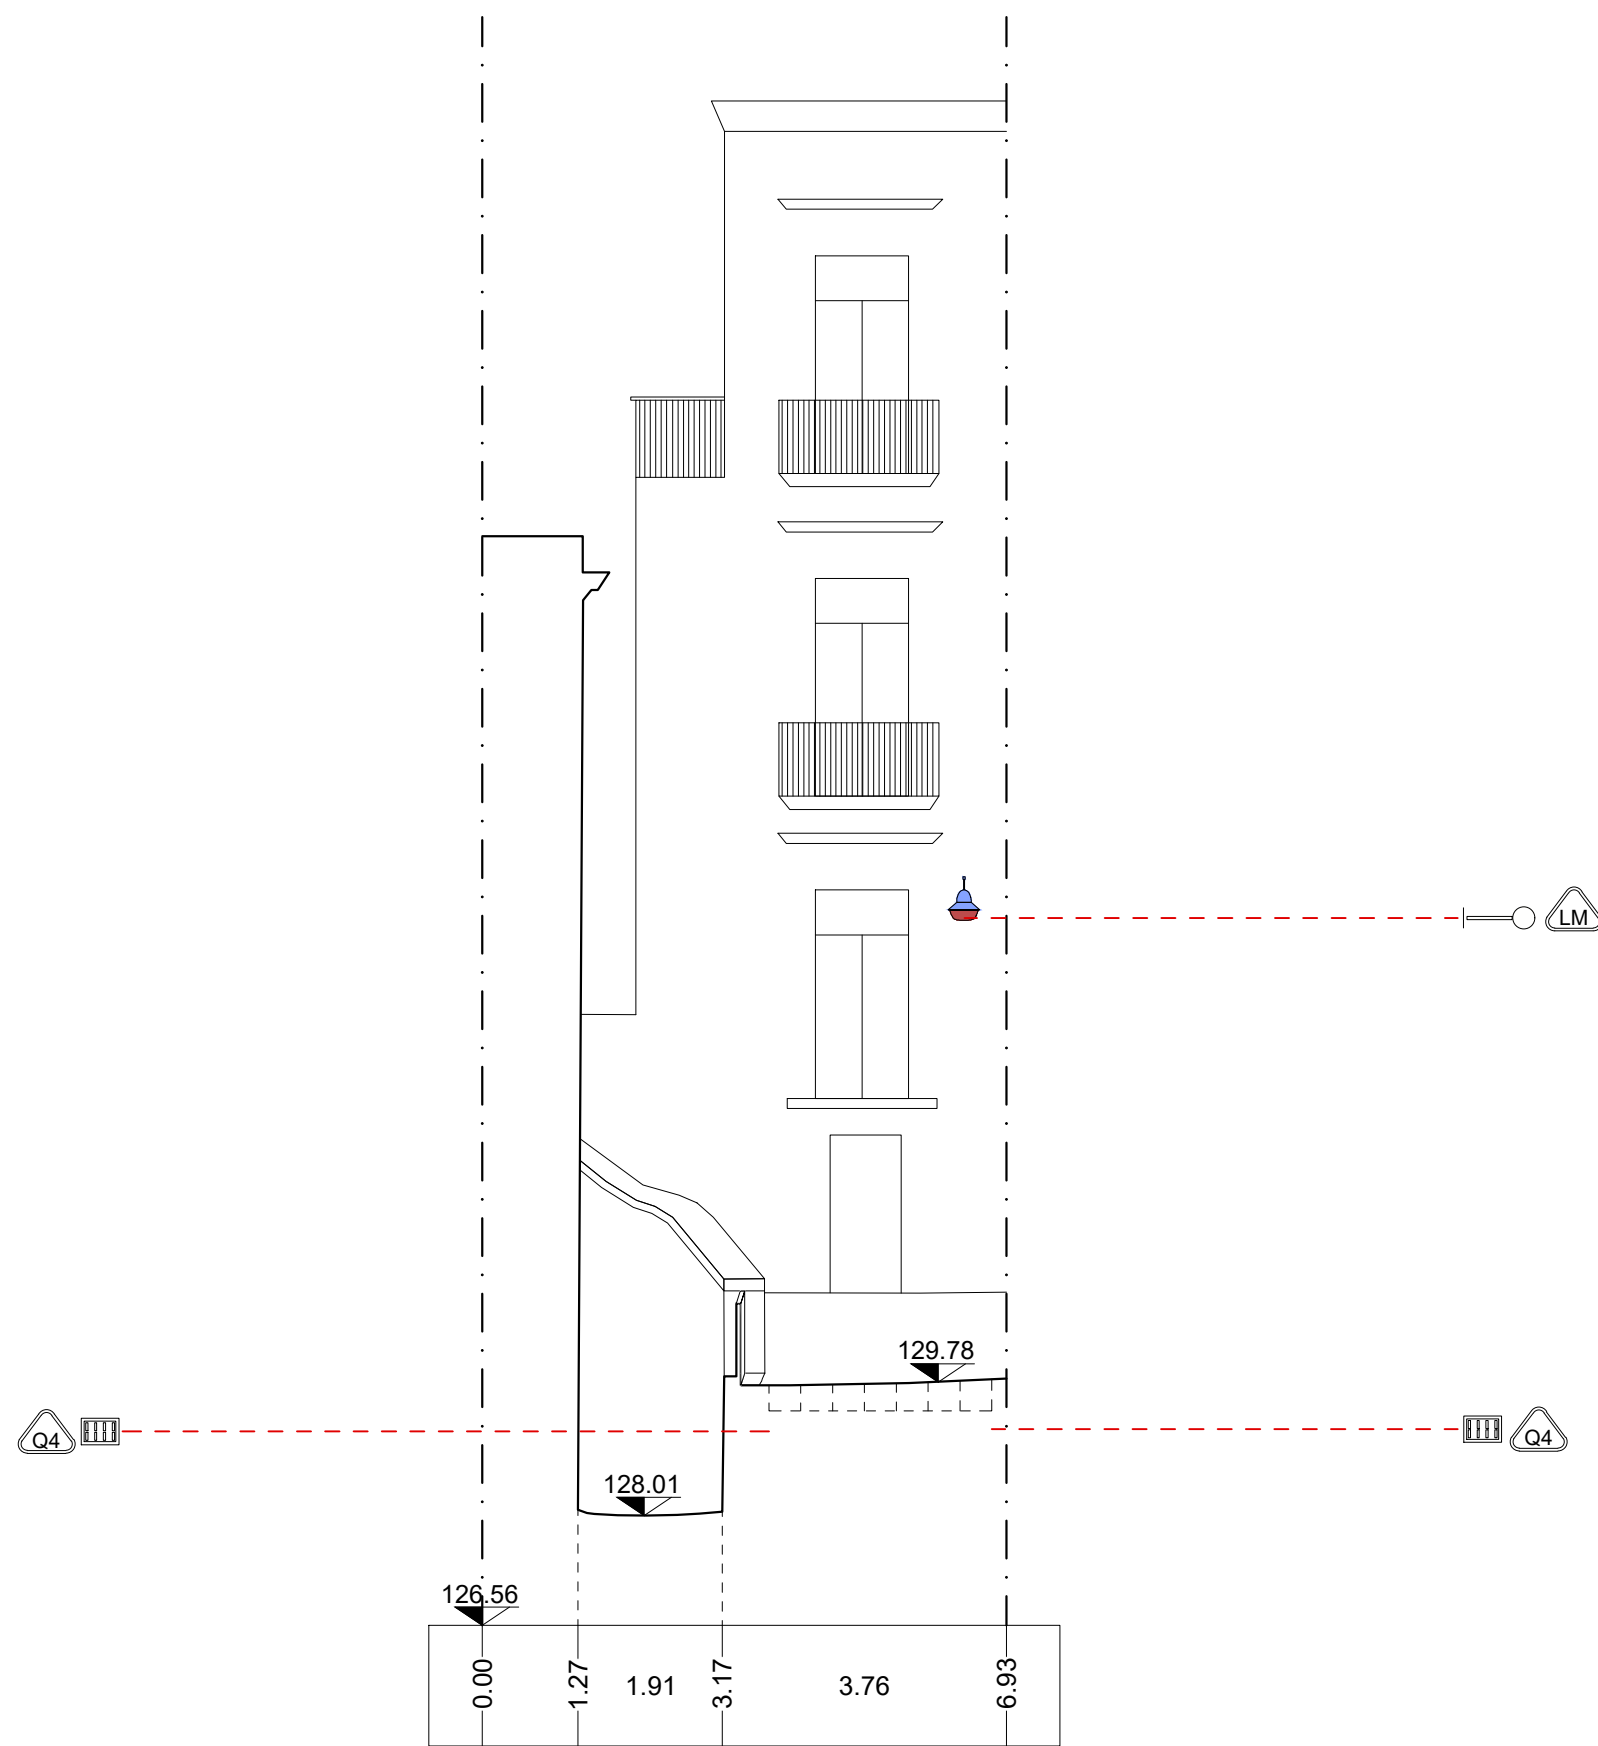



SEZIONE D-D'

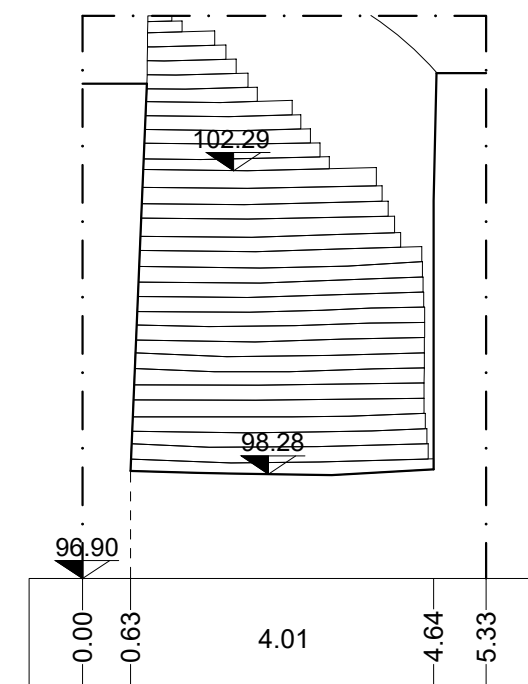

SEZIONE E-E'

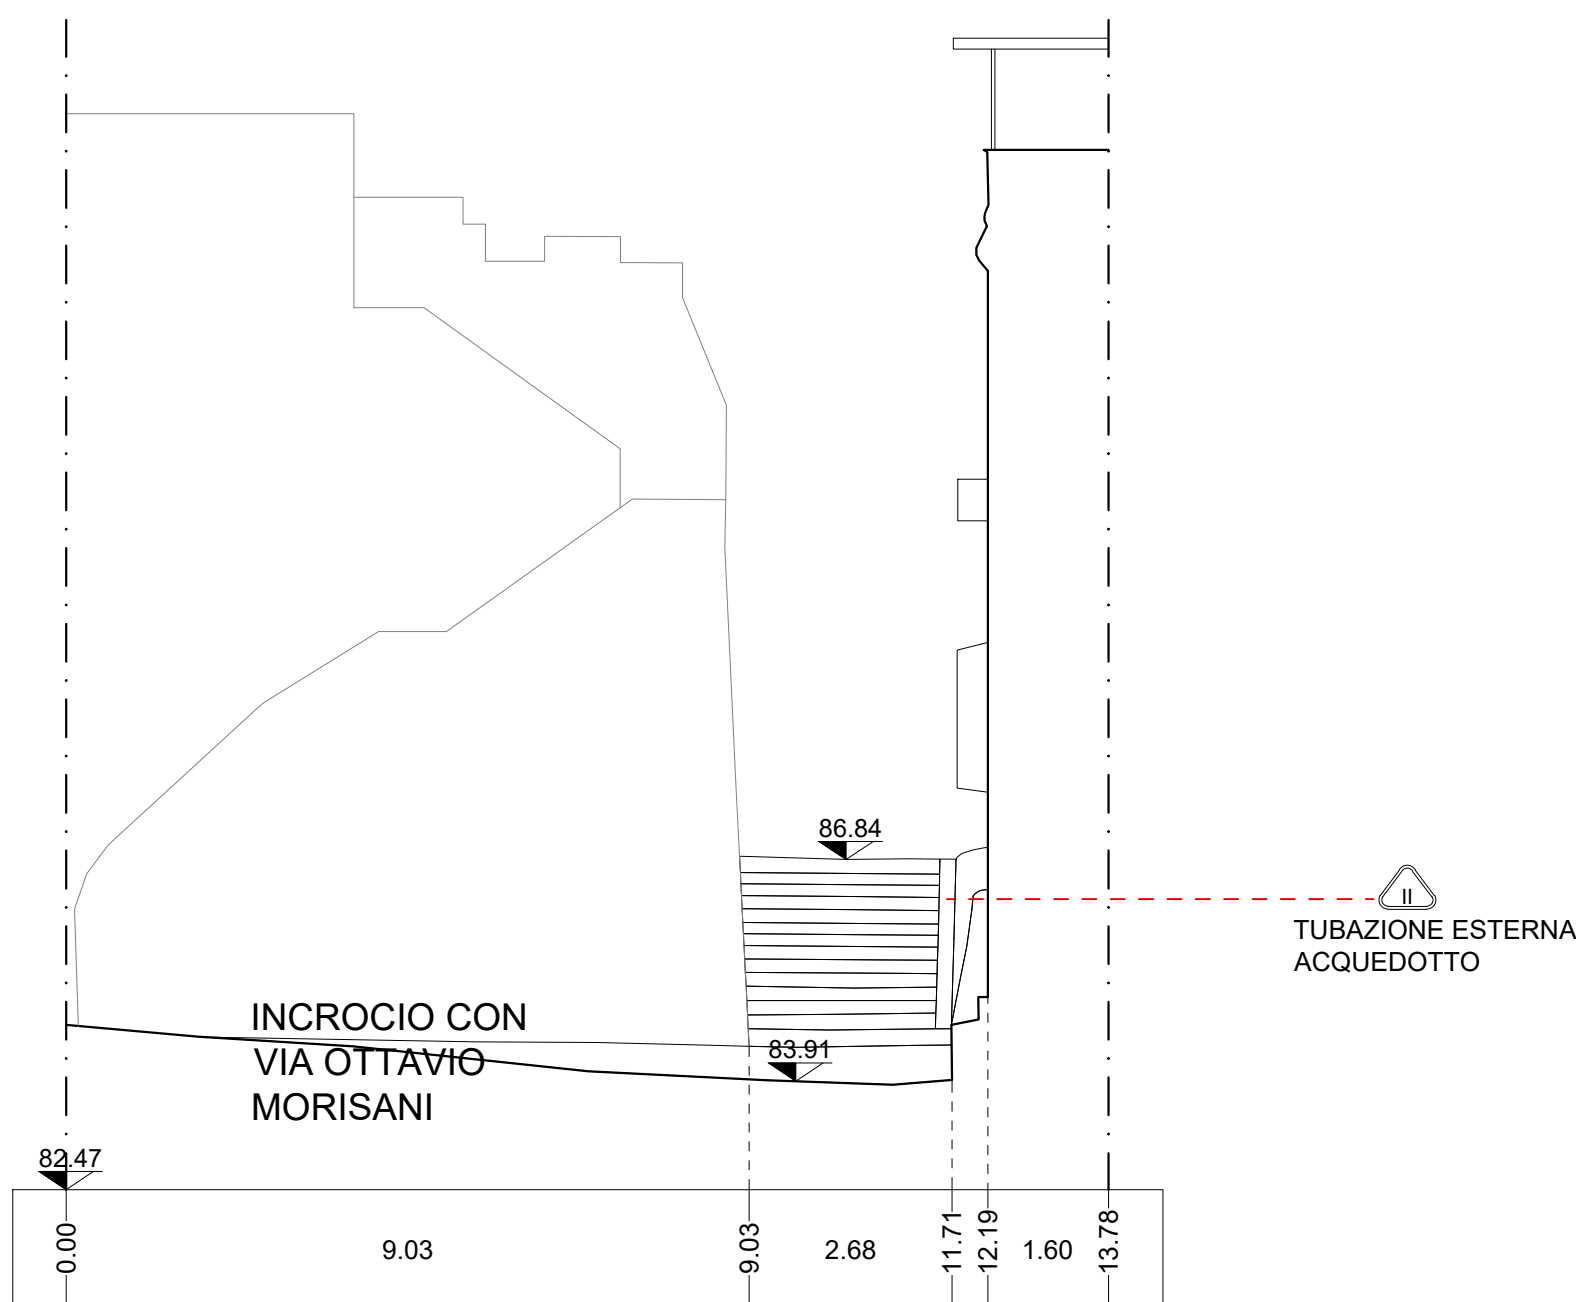

SEZIONE F-F'

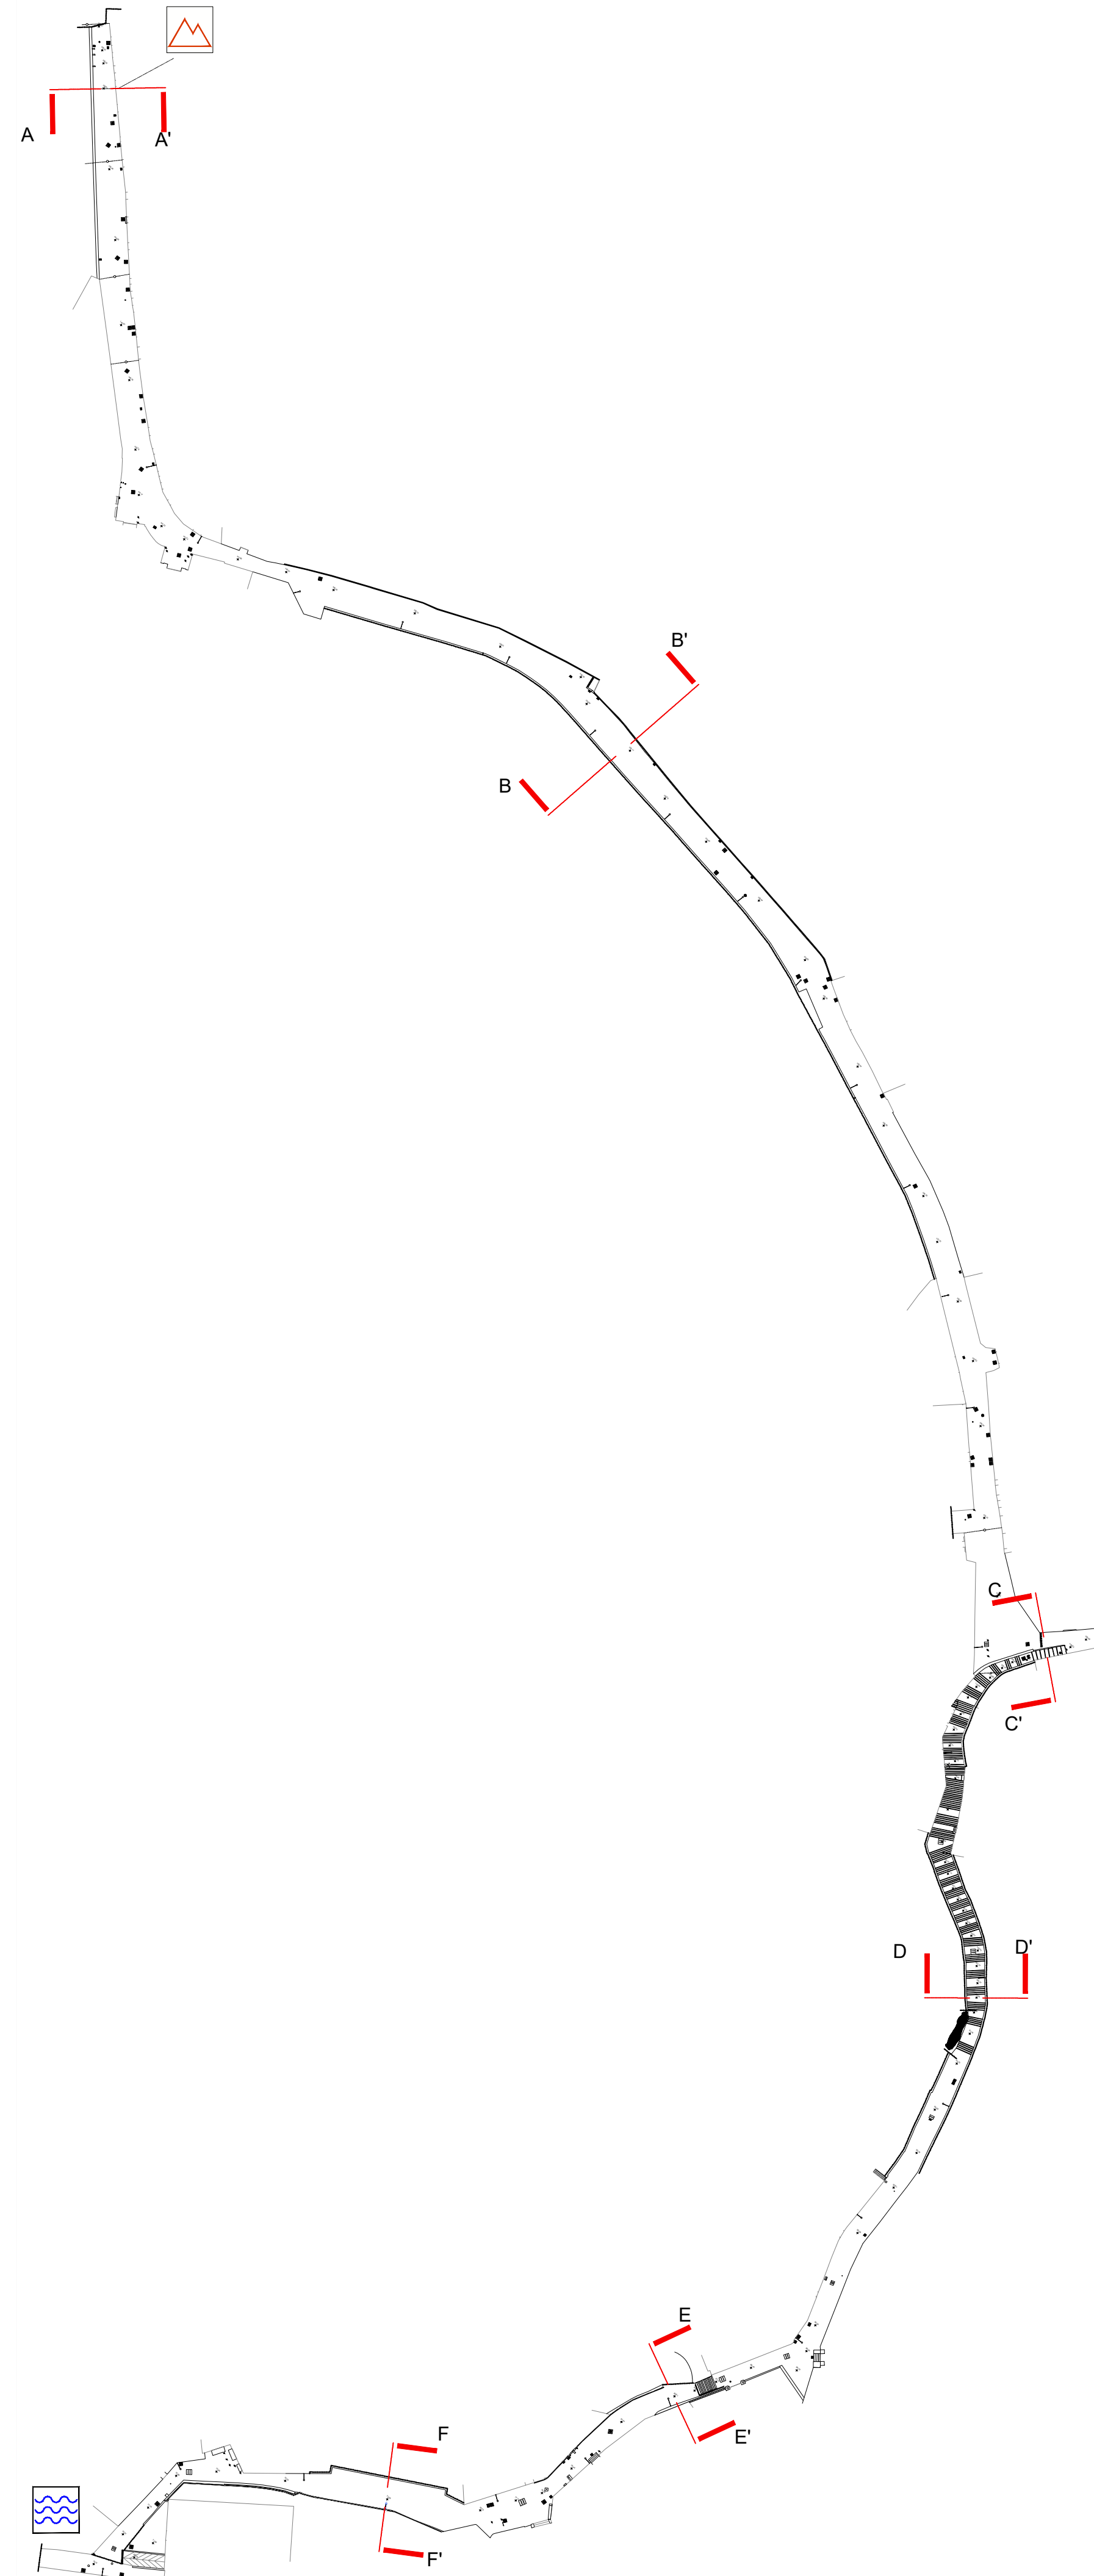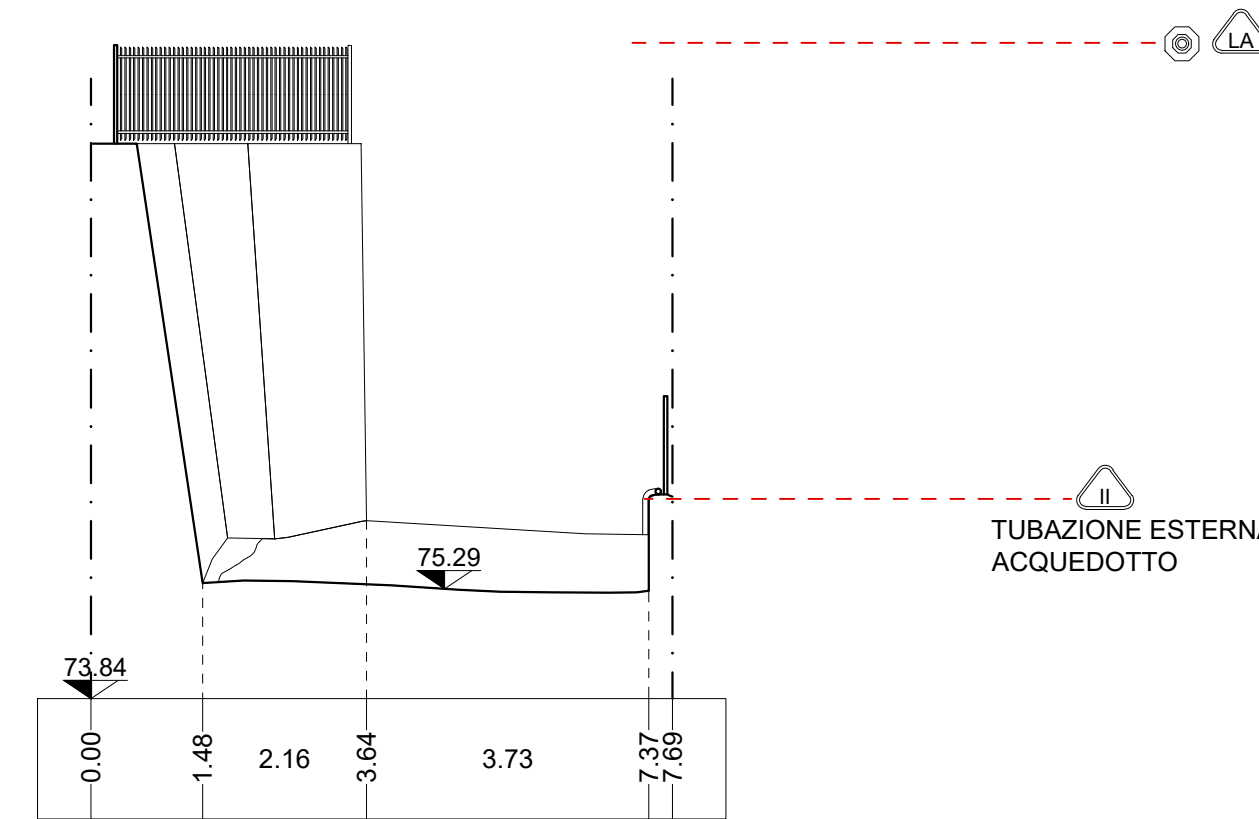


STATO DI FATTO

<ul style="list-style-type: none"> <li>CH1) CHIUSINO IN METALLO</li> <li>CH2) CHIUSINO IN PIETRA</li> <li>CH3) CHIUSINO IN CLS DIMENSIONI VARIABILI</li> </ul>	<ul style="list-style-type: none"> <li>CA1) CADITOIA IN METALLO</li> <li>CA2) CADITOIA IN METALLO LUNGHEZZA VARIABILE</li> <li>CA3) CADITOIA IN METALLO A PIANTE QUADRATA</li> <li>CA4) CADITOIA IN METALLO DIMENSIONI VARIABILI</li> </ul>	<ul style="list-style-type: none"> <li>CO1) COLONNINA BALAUSTRATA IN METALLO</li> <li>CO2) COLONNINA BALAUSTRATA IN PIETRA</li> <li>CO3) COLONNINA</li> <li>DI1) DISSUASORE IN PIETRA</li> <li>DI2) DISSUASORE IN METALLO</li> <li>DI3) DISSUASORE A BALAUSTRATA IN METALLO</li> <li>DI4) DISSUASORE</li> <li>DI5) PANCHINA IN LEGNO</li> <li>DI6) PANCHINA IN PIETRA</li> </ul>
<ul style="list-style-type: none"> <li>LM1) SU PALO</li> <li>LM2) SU PALO</li> <li>LM3) SU PALO</li> </ul>	<ul style="list-style-type: none"> <li>LM4) SBRACCIO A MURO</li> <li>LM5) SBRACCIO SU PALO</li> <li>LM6) SBRACCIO SU PALO</li> </ul>	<ul style="list-style-type: none"> <li>LM7) A SOSPENSIONE</li> <li>LM8) ARMATURA STRADALE</li> <li>LM9) ARMATURA STRADALE</li> </ul>

ILLUMINAZIONE LAMPIONI: 0.00 quota altimetrica, 3.50 quota lineare

CHIAVE O SARACINESA, TUBAZIONE ACQUEDOTTO

<ul style="list-style-type: none"> <li>SV) SEGNALETICA VERTICALE</li> <li>CS) CASSONETTO</li> <li>IL) IMPIANTI</li> <li>PL) PLUVIALE</li> <li>EV) EDICOLA VOTIVA</li> <li>AU) ARREDO URBANO</li> <li>PA) ARMATURA STRADALE A SBRACCIO</li> </ul>	<ul style="list-style-type: none"> <li>LA) LAMPIONE</li> <li>LM) LAMPIONE A MURO</li> <li>FO) FONTANELLA PUBBLICA</li> <li>PC) PANCHINA</li> <li>BM) BALAUSTRATA METALLICA</li> <li>CM) CORRIMANO METALLICO</li> <li>RM) RECINZIONE METALLICA</li> </ul>	<ul style="list-style-type: none"> <li>RL) RECINZIONE LINEARE</li> <li>OP) OPERA PROVVISORIALE</li> <li>MR) MATERIALE DI RISULTA</li> <li>DP) DISSUASORE IN PIETRA</li> <li>DM) DISSUASORE IN METALLO</li> <li>VS) FIORIERA</li> </ul>
--	--	--

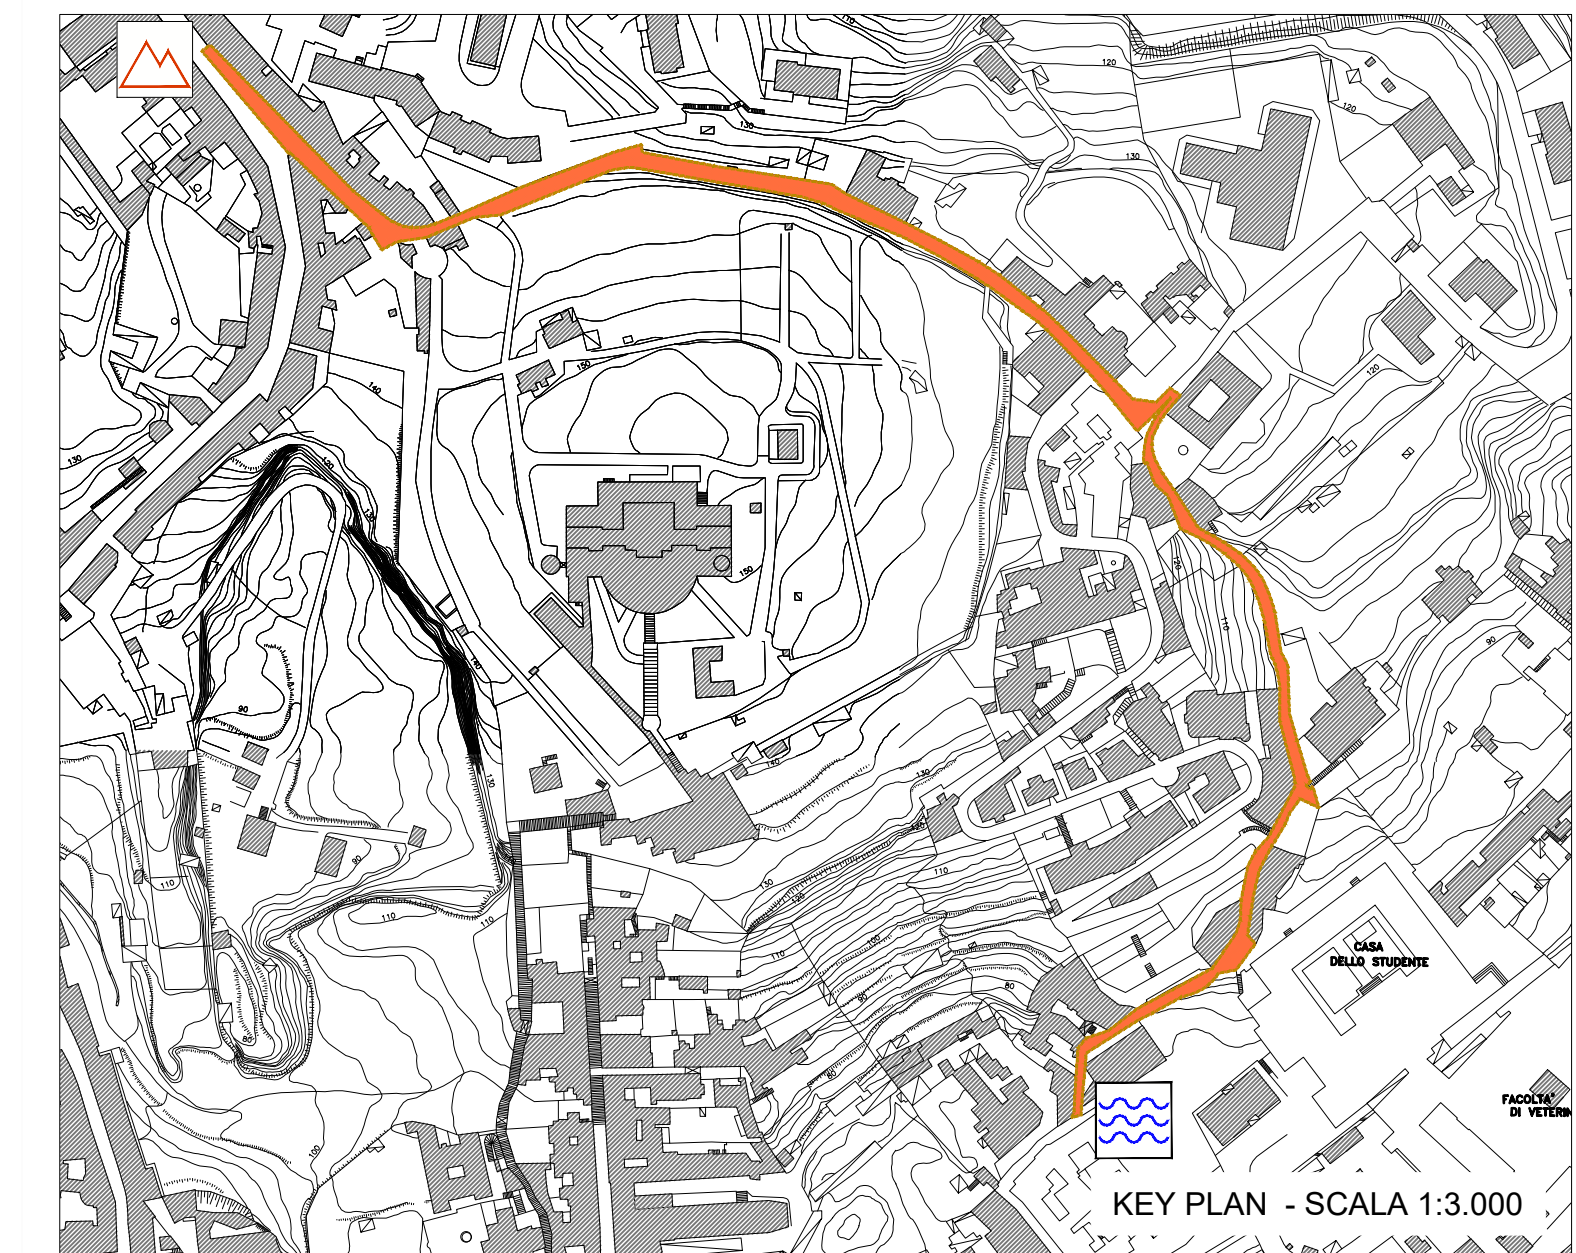

lato monte del percorso  
lato valle del percorso

COMMITTENTE  
COMUNE DI NAPOLI  
RESPONSABILE DEL PROCEDIMENTO  
arch. Francesca Spera

CITTÀ VERTICALE: RIQUALIFICAZIONE DEI PERCORSI PEDONALI TRA LA COLLINA E IL MARE

MANDATARIA: **sab** gruppo eas  
Via Previale, 15  
06128 Perugia  
info@sabeng.it www.sab srl eu

MANDANTI:  
Via Santi Anna e Lombardi, 16  
80134 Napoli (Napoli) Italia  
Ing. Pierpaolo Papi  
Arch. Francesco Pecorari  
Arch. Sergio Tucci  
Arch. Francesco Fucilli  
Arch. Luca Persichini

Studio Ing. Alberto Capitanucci  
Architettura - Stato di Fatto  
Salita Moiarriello  
Sezioni Trasversali

ELABORATO  
Architettura - Stato di Fatto  
Salita Moiarriello  
Sezioni Trasversali

PROGETTO ESECUTIVO / MOIARIELLO  
GRE031/00

03	04	05	
----	----	-----