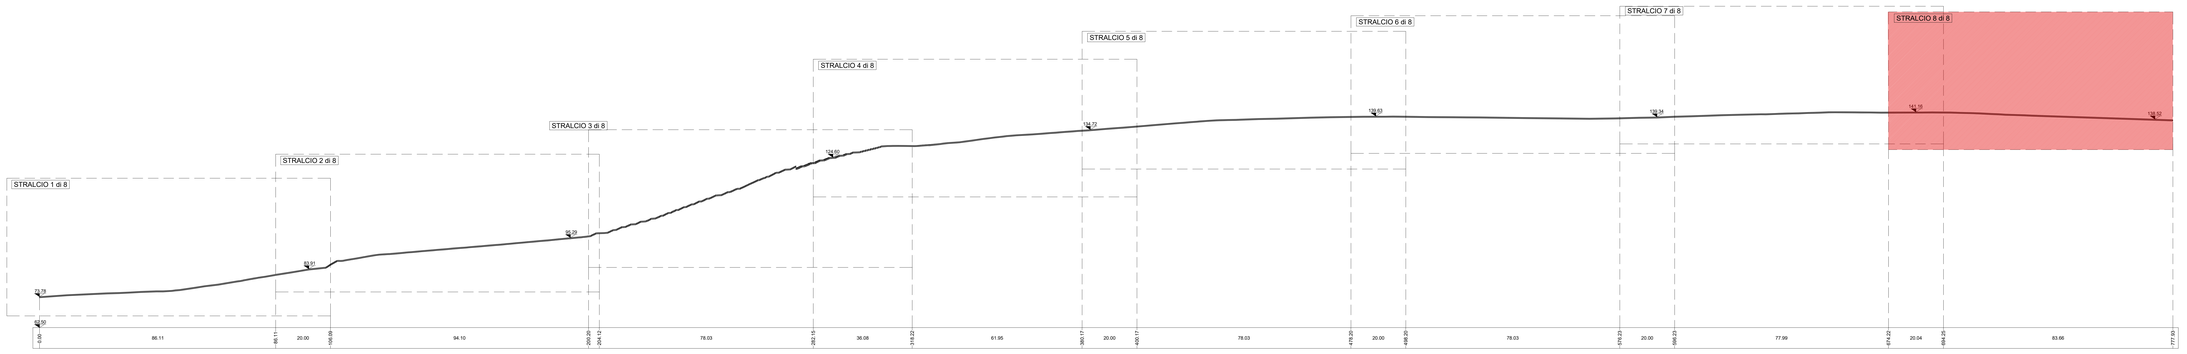

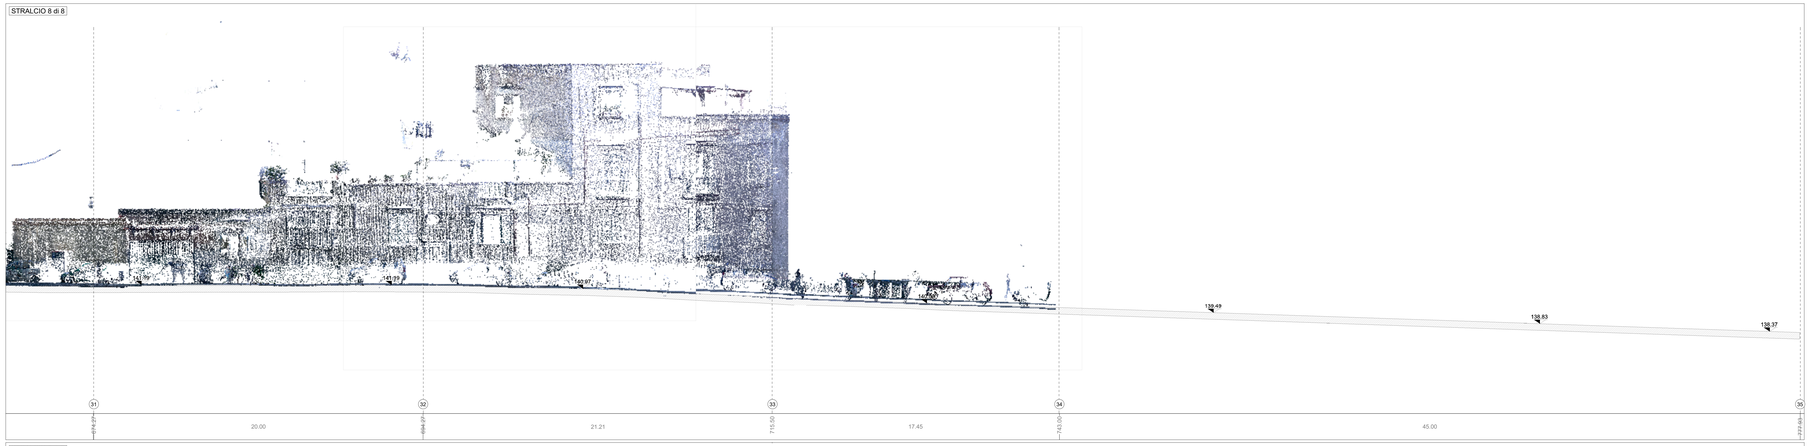

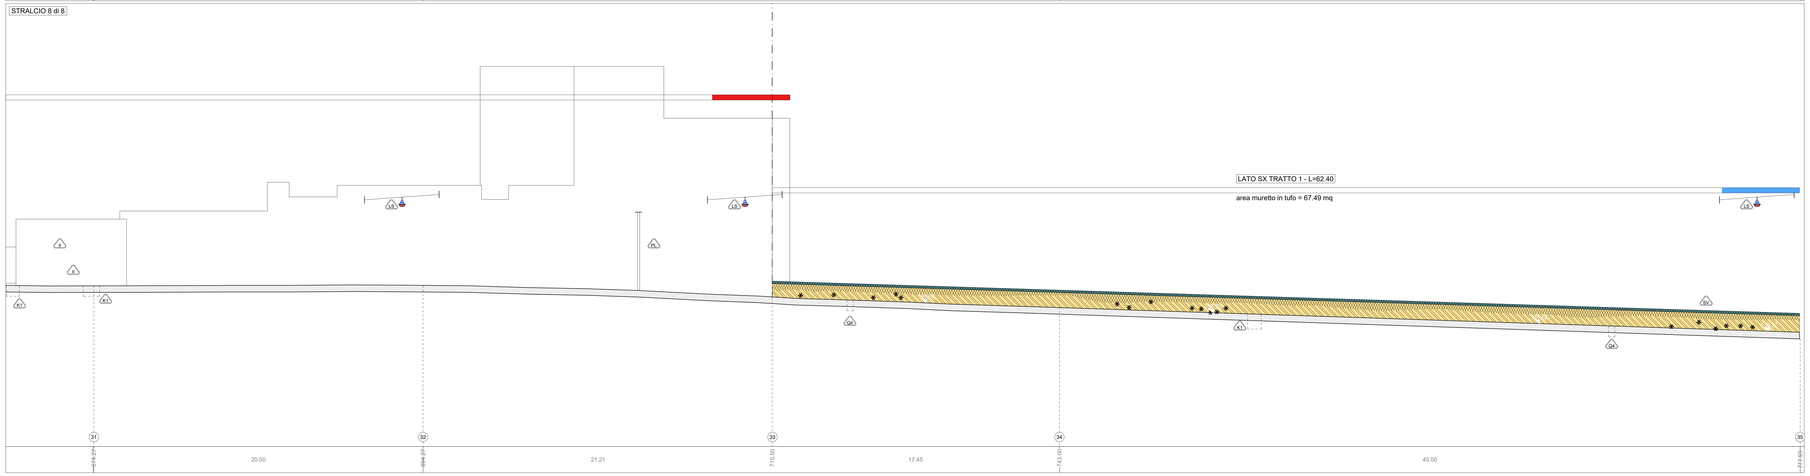

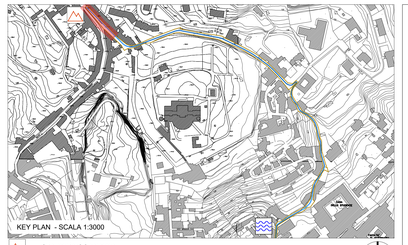

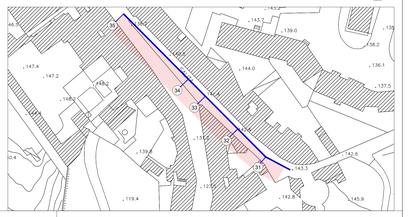

STATO DI FATTO

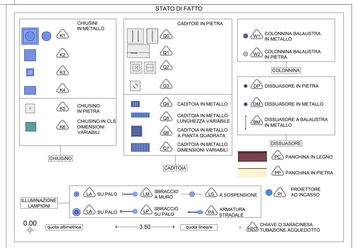

MATERIALI

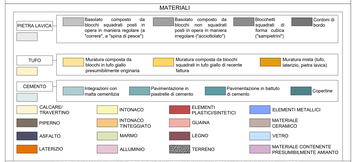

LEGENDA ANALISI DELLO STATO DI CONSERVAZIONE NORMAL 1/88 (UNI 11182 del 2006)

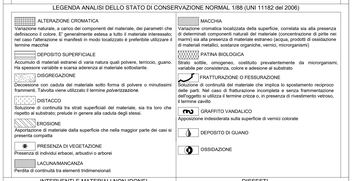

INTERVENTI E MATERIALI NON IDONEI

DISSESTI

COMMITTENTE

COMUNE DI NAPOLI

RESPONSABILE DEL PROCEDIMENTO
arch. Francesca Spera

CITTÀ VERTICALE: RIQUALIFICAZIONE DEI PERCORSI PEDONALI TRA LA COLLINA E IL MARE

PROGETTO ESECUTIVO / MOIARIELLO

MANDATARIA

sab studio sas
Via Pievaiola, 15
06128 Perugia
info@sabsrl.it www.sabsrl.eu

Arch. Pierpaolo Pupi
Arch. Francesco Pecorari
Arch. Sergio Tucci
Arch. Francesco Fucelli
Arch. Luca Pierantoni

Ing. Marco Adriani
Ing. Vincenzo Puja
Ing. Calloccia Maggi
Ing. Barbara Bottaiuoli

MANDANTI

Studio Ing. Alberto Capitanucci
Via Sant'Anna di Lombardi, 16
80138 Napoli (NA)

Arch. Francesca Brancaccio Ph.D.
(Amministratore Unico e Direttore Tecnico)
Ing. Ugo Brancaccio
(Direttore tecnico)

Studio Ing. Alberto Capitanucci

ELABORATO

Architettura - Stato di Conservazione
Salita Moiariello
Profilo longitudinale sx - Stralcio 8 di 8

GKE030h/00

CNAP-001-01-02.20.ESE

SCALA 1:100

REV	DESCRIZIONE	ESECUTIVO	PRECOMMA	PIAPI	AUTRAVE	GIUGNO 2022
00						
01						
02						
03						
04						
05						
06	EMISSIONE	ARCH ST	ING	DATA	ARCH	ING

NOME FILE _File name CNAP.001GKE03000_a-H_SX_MOI.dwg

UNITA' DI MISURA _Unit of Measure_ m