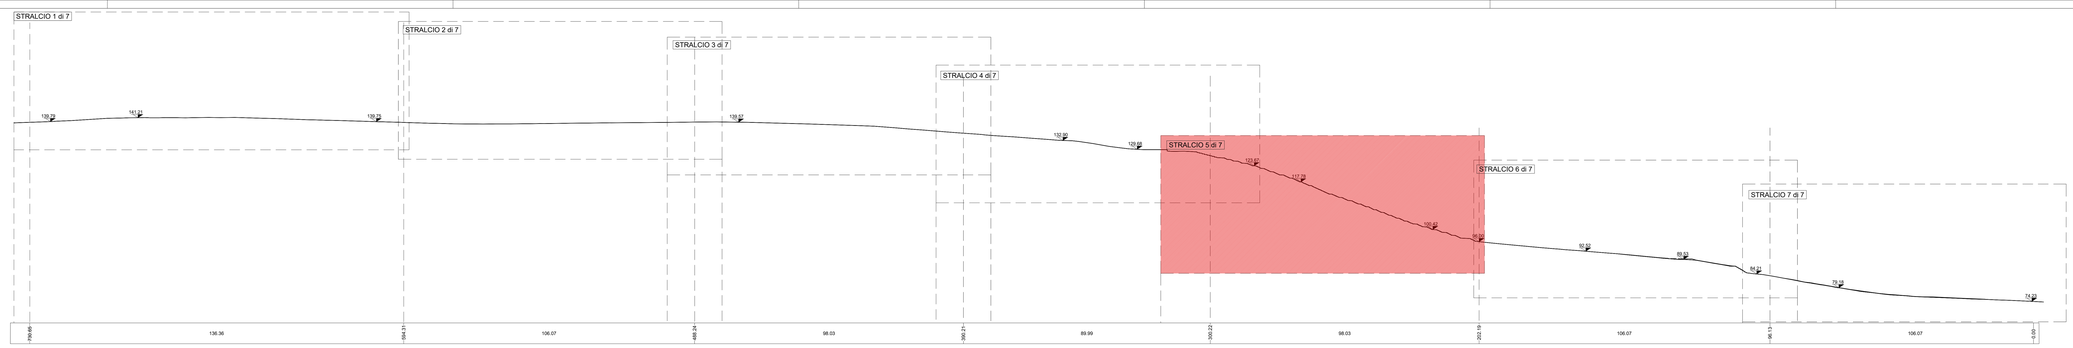

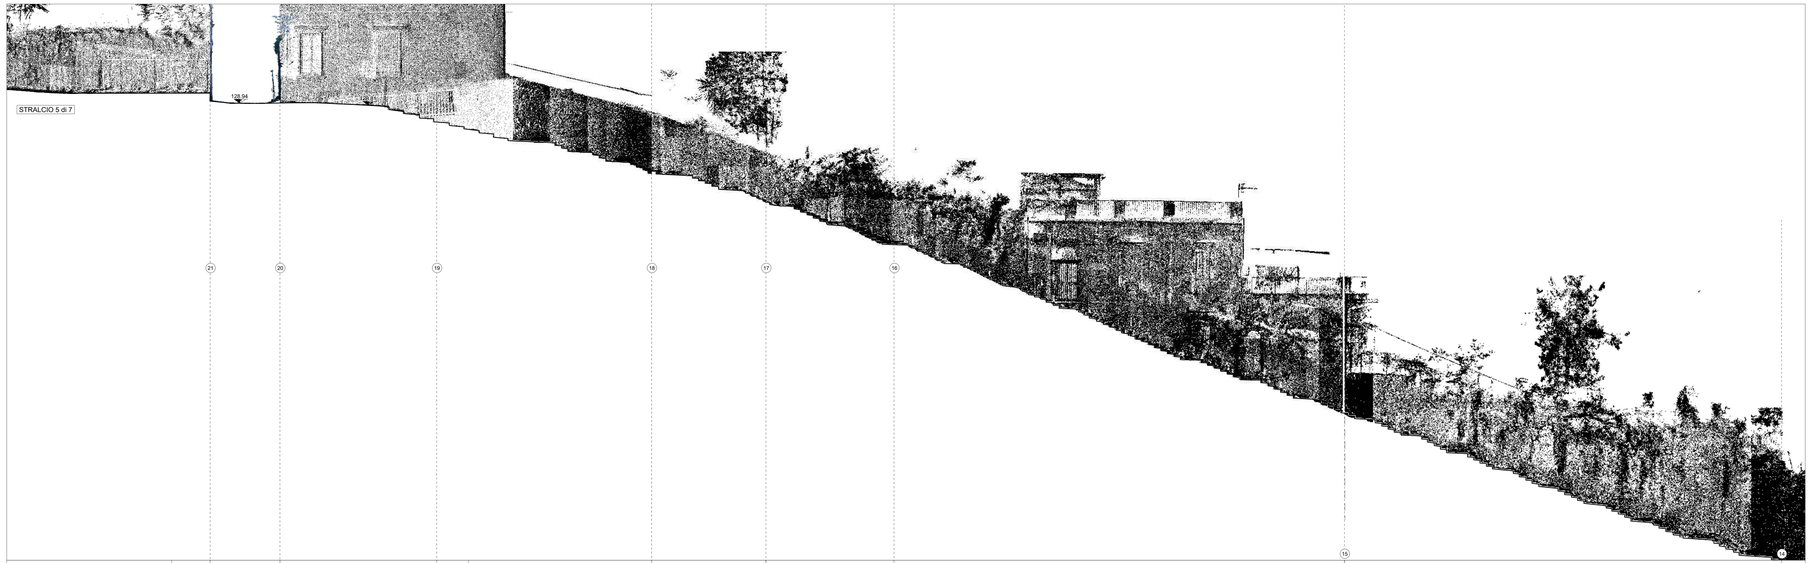

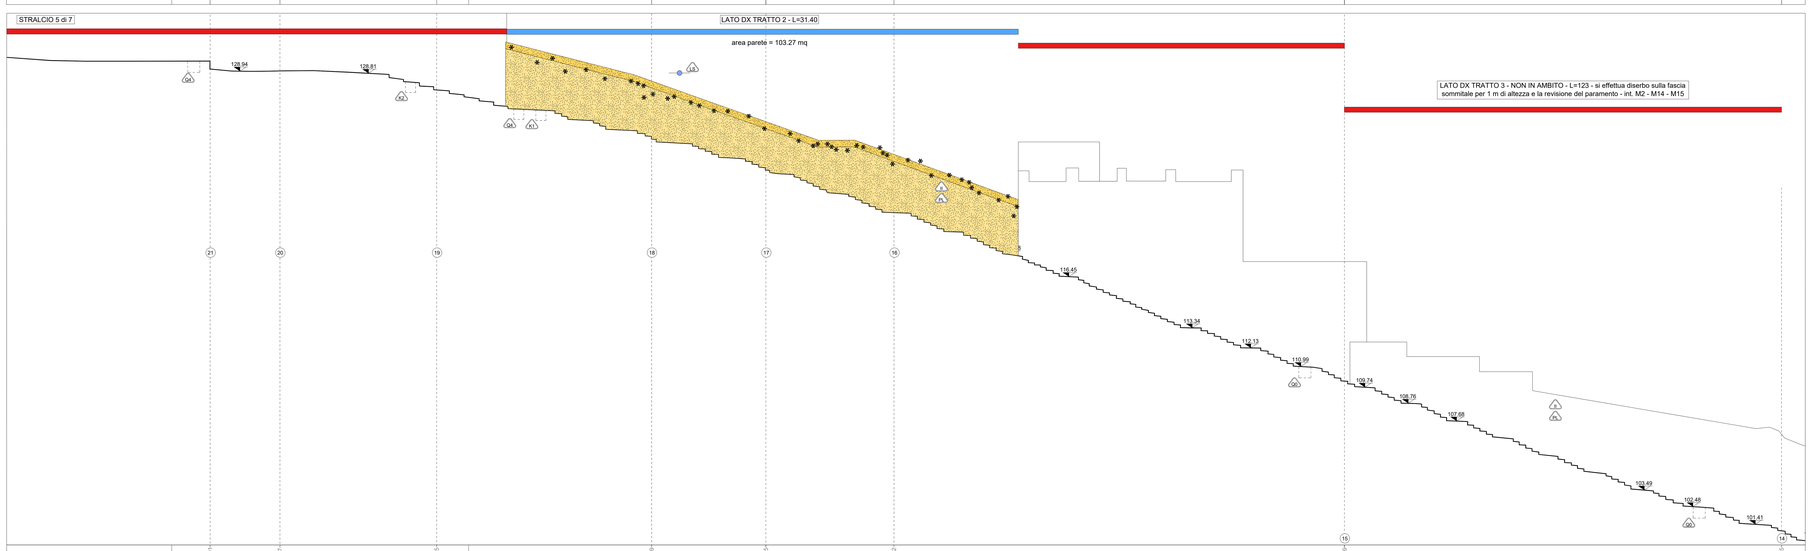

STATO DI FATTO

CHIUSINI IN METALLO
A1 A2 A3 A4
CHIUSINO IN PIETRA
A5
CHIUSINO IN CLS DIMENSIONI VARIABILI
A6
CHIUSINO

CADITOIE IN PIETRA
A7 A8 A9 A10
CADITOIE IN METALLO
A11 A12 A13 A14
CADITOIA

COLONNINA BALAUSTRA IN METALLO
COLONNINA BALAUSTRA IN PIETRA
COLONNINA
A15 DISSUASORE IN PIETRA
A16 DISSUASORE IN METALLO
A16bis DISSUASORE A BALAUSTRA IN METALLO
DISSUASORE
A17 PANCHINA IN LEGNO
A18 PANCHINA IN PIETRA

ILLUMINAZIONE LAMPIONI
A19 SU PALO
A19 SU PALO
A19M SBRACCIO A MURO
A19S SBRACCIO SU PALO
A19 A SOSPENSIONE
A19 ARMATURA STRADALE
A20 PROIETTORE AD INCASSO
0.00 quota altimetrica
3.50 quota lineare
CHIAVE O SARACINESCA SUDD TUBAZIONE ACQUEDOTTO

A1 SEGNALETICA VERTICALE
A2 CASSONETTO
A3 IMPIANTI
A4 PLUVIALE
A5 EDICOLA VOTIVA
A6 ARREDO URBANO
A7 ARMATURA STRADALE A SBRACCIO
A8 LAMPIONE
A9 LAMPIONE A MURO
A10 FONTANELLA PUBBLICA
A11 PANCHINA
A12 BALAUSTRA METALLICA
A13 CORRIMANO METALLICO
A14 RECINZIONE METALLICA
A15 RECINZIONE LIGNEA
A16 OPERA PROVVISIONALE
A16bis MATERIALE DI RISULTA
A17 DISSUASORE IN PIETRA
A18 DISSUASORE IN METALLO
A19 FIORIERA

MATERIALI

PIETRA LAVICA
Basolato composto da blocchi squadrati posti in opera in maniera regolare (a "corrersi", a "spina di pesce")
Basolato composto da blocchi non squadrati posti in opera in maniera irregolare (“acciottolato”)
Blocchetti squadrati di forma cubica ("sampietrini")
Cordoni di bordo
TUFO
Muratura composta da blocchi in tufo giallo presumibilmente originaria
Muratura composta da blocchi squadrati in tufo giallo di recente fattura
Muratura mista (tufo, laterizio, pietra lavica)
CEMENTO
Integrazioni con malta cementizia
Pavimentazione in pastrello di cemento
Pavimentazione in battuto di cemento
Copertine
CALCARE/ TRAVERTINO
INTONACO
ELEMENTI PLASTICI/SINTETICI
ELEMENTI METALLICI
PIPERNO
INTONACO TINTEGGIATO
GUAINA
MATERIALE CERAMICO
ASFALTO
MARMO
LEGNO
VETRO
LATERIZIO
ALLUMINO
TERRENO
MATERIALE CONTENENTE PRESUMIBILMENTE AMIANTO

LEGENDA ANALISI DELLO STATO DI CONSERVAZIONE NORMAL 1/88 (UNI 11182 del 2006)

ALTERAZIONE CROMATICA
Variazione naturale, a carico dei componenti del materiale, dei parametri che definiscono il colore, o alterazione estesa a tutto il materiale interessato e nel caso l'alterazione si manifesti in modo localizzato e preferibile utilizzare il termine macchia
DEPOSITO SUPERFICIALE
Accumulo di materiali estranei di varia natura quali polvere, termiche, guano. Ha spessore variabile e scarsa aderenza al materiale sottostante.
DISGREGAZIONE
Decoesione con caduta del materiale sotto forma di polvere o minutissimi frammenti. Talvolta viene utilizzato il termine polverizzazione
DISTACCO
Soluzione di continuità tra strati superficiali del materiale, sia tra loro che rispetto al substrato; preludio in genere alla caduta degli stessi.
EROSIONE
Asportazione di materiale dalla superficie che nella maggior parte dei casi si presenta corrugata
PRESENZA DI VEGETAZIONE
Presenza di individui erbacei, arbustivi o arborei
LACUNA/MANCANZA
Perdita di continuità tra elementi tridimensionali

MACCHIA
Variazione cromatica localizzata della superficie, correlata sia alla presenza di microrganismi (macchie biologiche) sia a sostanze di altra natura (macchie non viventi) sia alla presenza di materiale estraneo (acqua, prodotti di ossidazione di materiali metallici, sostanze organiche, vernici, microrganismi)
PATINA BIOLOGICA
Strato sottile, omogeneo, costituito prevalentemente da microrganismi, variabile per consistenza, colore e adesione al substrato
FRATTURAZIONE O FESSURAZIONE
Soluzione di continuità del materiale che implica lo spostamento reciproco delle parti anche in caso di fratturazione incoerente e senza frammentazione dell'opera in cui la distanza è minore critica o, in presenza di rivestimento vetroso, è termine cavillo
GRAFFITO VANDALICO
Alterazione indesiderata sulla superficie di vernici colorate
DEPOSITO DI GUANO
OSSIDAZIONE

INTERVENTI E MATERIALI NON IDONEI

INTERVENTI PRECEDENTI NON IDONEI O SENZA PARTICOLARE PREGIO: rappezzi in malta cementizia o asfaltici, pavimentazioni con pastrelle di cemento, stuccature

DISSESTI

CEDIMENTO DIFFERENZIALE DEL PIANO DI POSA, AVVALLAMENTO E DISCONNESSIONE PAVIMENTAZIONE

Definizione paret ed elementi in alzato compresi nell'ambito d'intervento
parete e/o elemento compreso nell'ambito
parete e/o elemento non compreso nell'ambito

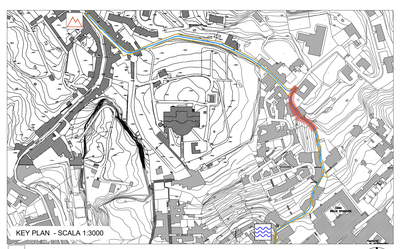

COMMITTENTE
COMUNE DI NAPOLI
RESPONSABILE DEL PROCEDIMENTO
arch. Francesca Spera

CITTÀ VERTICALE: RIQUALIFICAZIONE DEI PERCORSI PEDONALI TRA LA COLLINA E IL MARE

PROGETTO ESECUTIVO / MOIARIELLO

MANDATARIA
sab studio
Via Pievaiola, 16
06128 Perugia
info@sabeng.it www.sabart.eu
Arch. Pierpaolo Pizzi
Arch. Francesco Pecorari
Arch. Luca Peraschini
Ing. Marco Adriani
Ing. Vincenzo Puja
Ing. Gabriele Malaguti
Ing. Barbara Bottiglioni

MANDANTI
Arch. Francesca Brancaccio Ph.D
Arch. Alessandra Ursula Lavarello Tavinetti
Arch. Elisa Bonino
Arch. Ilaria Bottero
(Direttore tecnico)

Studio Ing. Alberto Capitanucci

ELABORATO
Architettura - Stato di Conservazione
Salita Moiariello
Profilo longitudinale DX - Stralcio 5 di 7

N° ELAB. GKE030o/00
NO. DIS. CNAP-001-01-02.20.ESE
CODI CONS. CODE GROUP
SCALA 1:100
FORMAT

REV	DESCRIZIONE	ESECUTIVO	PROGRAMMI	PIANI	AGRONOMI	GRUPPO SIGI
R0						
R1						
R2						
R3						
R4	EMISSIONI	MAG 25	MAG	MAG	MAG	MAG

NOME FILE / File name CNAP.001GKE03000 [--r DX_.MOI.dwg
UNITA' DI MISURA / Unit of Measure m