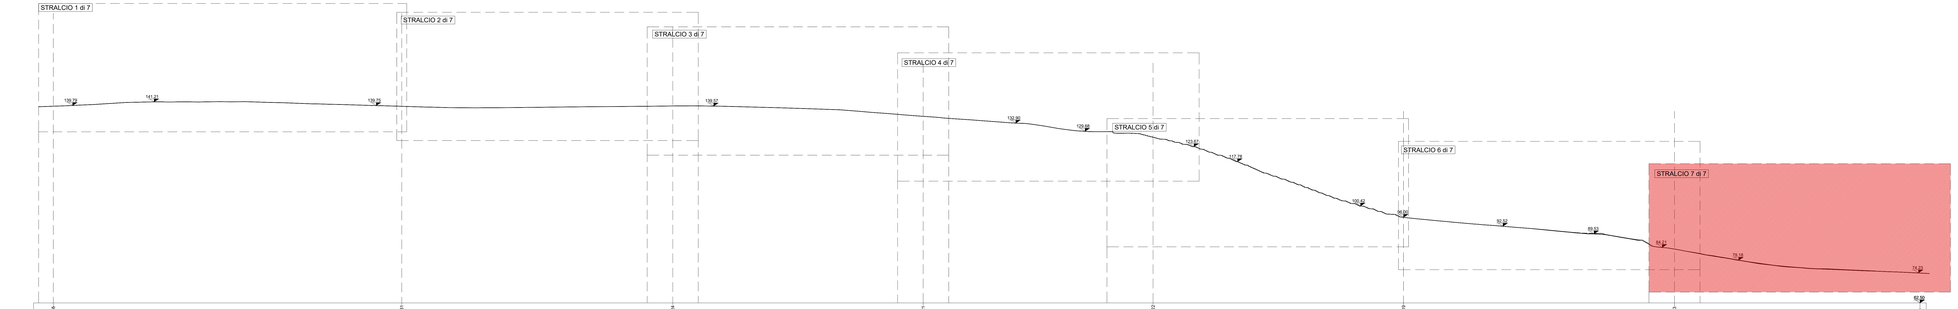

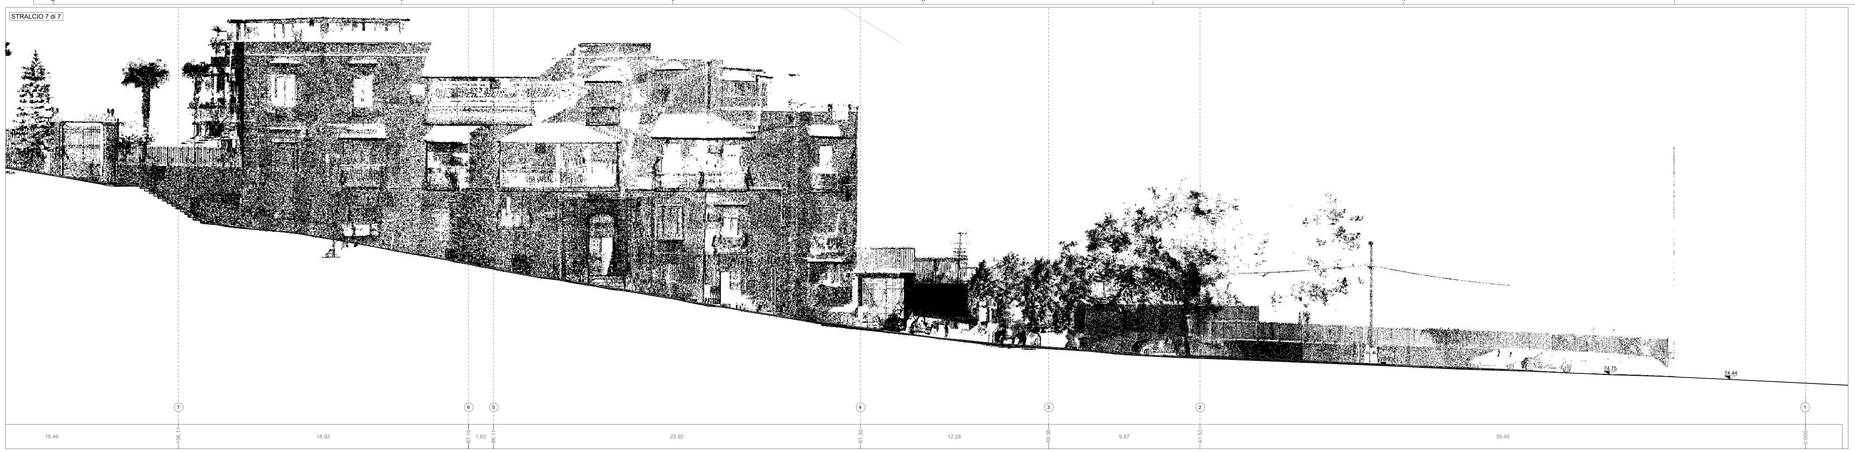

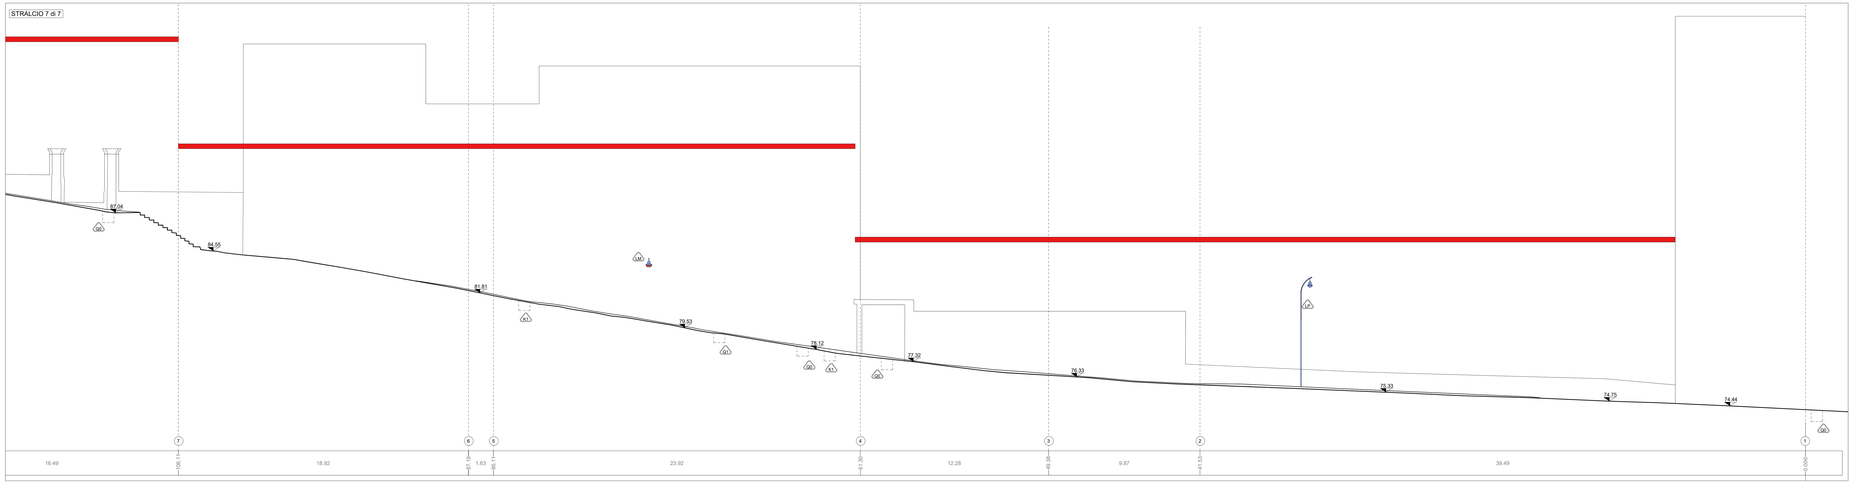

STATO DI FATTO

CHIUSINI IN METALLO
CHIUSINO IN PIETRA
CHIUSINO IN CLS DIMENSIONI VARIABILI
CADITOIE IN PIETRA
CADITOIA IN METALLO
CADITOIA IN METALLO LUNGHEZZA VARIABILE
CADITOIA IN METALLO A PIANTA QUADRATA
CADITOIA IN METALLO DIMENSIONI VARIABILI
COLONNINA BALAUSTRA IN METALLO
COLONNINA BALAUSTRA IN PIETRA
DISSUASORE IN PIETRA
DISSUASORE IN METALLO
DISSUASORE A BALAUSTRA IN METALLO
PANCHINA IN LEGNO
PANCHINA IN PIETRA
PROIETTORE AD INCASSO
CHIAVE O MANICHETTA ESAGONALE
SU PALO
A SOSPENSIONE
A MURO
ARMATURA STRADALE
quota altimetrica
quota lineare

SEGNALETICA VERTICALE
CASSONETTO
IMPIANTI
PLUVIALE
EDICOLA VOTIVA
ARREDO URBANO
ARMATURA STRADALE A SBRACCIO
LAMPIONE
LAMPIONE A MURO
FONTANELLA PUBBLICA
PANCHINA
BALAUSTRA METALLICA
CORRIMANO METALLICO
RECINZIONE METALLICA
RECINZIONE LIGNEA
OPERA PROVVISIONALE
MATERIALE DI RISULTA
DISSUASORE IN PIETRA
DISSUASORE IN METALLO
FIORIERA

MATERIALI

PIETRA LAVICA
Basoletto composto da blocchi squadrati posti in opera in maniera regolare (a "corsine", a "spina di pesce")
Basoletto composto da blocchi non squadrati posti in opera in maniera irregolare ("acciottolato")
Rocchetti squadrati di forma cubica ("sampietrini")
Cordoni di bordo
TUFO
Muratura composta da blocchi di tufo, presumibilmente originaria
Muratura composta da blocchi squadrati e tufo giallo di recente fattura
Muratura mista (tufo, mattoni, pietra lavica)
CEMENTO
Integrazioni con malta cementizia
Pavimentazione in piastrelle di cemento
Pavimentazione in battuto di cemento
Copertine
CALCARE/ TRAVERTINO
INTONACO
ELEMENTI PLASTICI/SINTETICI
ELEMENTI METALLICI
PIPERNO
INTONACO TINTEGGIATO
GUAINA
MATERIALE CERAMICO
ASFALTO
MARMO
LEGNO
VETRO
LATERIZIO
ALLUMINO
TERRENO
MATERIALE CONTENENTE PRESUMIBILMENTE AMIANTO

LEGENDA ANALISI DELLO STATO DI CONSERVAZIONE NORMAL 1:88 (UNI 11182 del 2006)

ALTERAZIONE CROMATICA
Variazione naturale, a carico dei componenti del materiale, dei parametri che definiscono il colore. E' generalmente estesa a tutto il materiale interessato, nel caso l'alterazione si manifesti in modo localizzato è preferibile utilizzare il termine macchia
DEPOSITO SUPERFICIALE
Accumulo di materiali estranei di varia natura quali polvere, terriccio, guano. Ha spessore variabile e scarsa aderenza al materiale sottostante.
DISGREGAZIONE
Decoesione con caduta del materiale sotto forma di polvere o minutissimi frammenti. Tavolta viene utilizzato il termine polverizzazione
DISTACCO
Soluzione di continuità tra strati superficiali del materiale, sia tra loro che rispetto al substrato; prelude in genere alla caduta degli stessi.
EROSIONE
Asportazione di materiale dalla superficie che nella maggior parte dei casi si presenta corrosiva
PRESENZA DI VEGETAZIONE
Presenza di individui erbacei, arbustivi o arborei
LACUNA/MANCANZA
Perdita di continuità tra elementi tridimensionali
MACCHIA
Variazione cromatica localizzata della superficie, correlata sia alla presenza di determinati componenti naturali del materiale (concentrazione di pirite nei marmi) sia alla presenza di materiale estraneo (acqua, prodotti di ossidazione di materiali metallici, sostanze organiche, vernici, microrganismi)
PATINA BIOLOGICA
Strato subtile, omogeneo, costituito prevalentemente da microrganismi variabile per consistenza, colore e adesione al substrato
FRATTURAZIONE O FESSURAZIONE
Soluzione di continuità del materiale che implica lo spostamento reciproco delle parti. Nel caso di fratturazione incompleta e senza frammentazione dell'oggetto si utilizza il termine crisca o, in presenza di rivestimento vetroso, cretta
GRAFFITO VANDALICO
Rappresenta indesiderata sulla superficie di vernici colorate
DEPOSITO DI GUANO
OSSIDAZIONE

INTERVENTI E MATERIALI NON IDONEI

INTERVENTI PRECEDENTI NON IDONEI O SENZA PARTICOLARE PREGIO: rappezzi in malta cementizia e asfalto, pavimentazioni con piastrelle di cemento, stuccature

DISSESTI

CEDIMENTO DIFFERENZIALE DEL PIANO DI POSA, AVVALLAMENTO E DISCONNESSIONE PAVIMENTAZIONE

Definizione pareti ed elementi in sfondo compresi nell'ambito d'intervento
parete o/e elemento compreso nell'ambito
parete o/e elemento non compreso nell'ambito

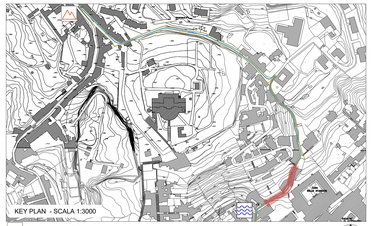

COMMITTENTE
COMUNE DI NAPOLI
RESPONSABILE DEL PROCEDIMENTO
arch. Francesca Spera

CITTÀ VERTICALE: RIQUALIFICAZIONE DEI PERCORSI PEDONALI TRA LA COLLINA E IL MARE

PROGETTO ESECUTIVO / MOIARIELLO

MANDATARIA
sab STUDIO
Via Pievaiola, 19
06128 Perugia
info@sabstudio.it www.sabsrl.eu

Arch. Pierpaolo Pago
Arch. Francesco Pecorari
Arch. Sergio Tucci
Arch. Alessandro Fucelli
Arch. Luca Peruchini
Ing. Marco Adriani
Ing. Vincenzo Pujia
Ing. Cattuscia Maggi
Ing. Barbara Bottazzoni

MANDANTI
RES S.r.l.
Via Cesare Battisti, 15
06128 Perugia (PG)
Arch. Francesco Pierpaoli (Ph.D
Coordinatore Unico Integrato Tecnico)
Arch. Ilio Bratovich
(Direttore tecnico)

Studio Ing. Alberto Capitanucci

ELABORATO
Architettura - Stato di Conservazione
Salita Moiariello
Profilo longitudinale DX - Stralcio 7 di 7

CNAP.001-01-02.20.ESE
GKE030q/00
SCALA 1:100

00	ESECUTIVO	PAGORNI	PAPI	AURIEMMA	12/2021	2021
01						
02						
03						

NOME FILE / File name CNAP.001GKE030Q00 I-n° [IX_MOI.dwg]
UNITA' DI MISURA / Unit of Measure m