PLANIMETRIA POST OPERAM

STRALCIO 5 di 9

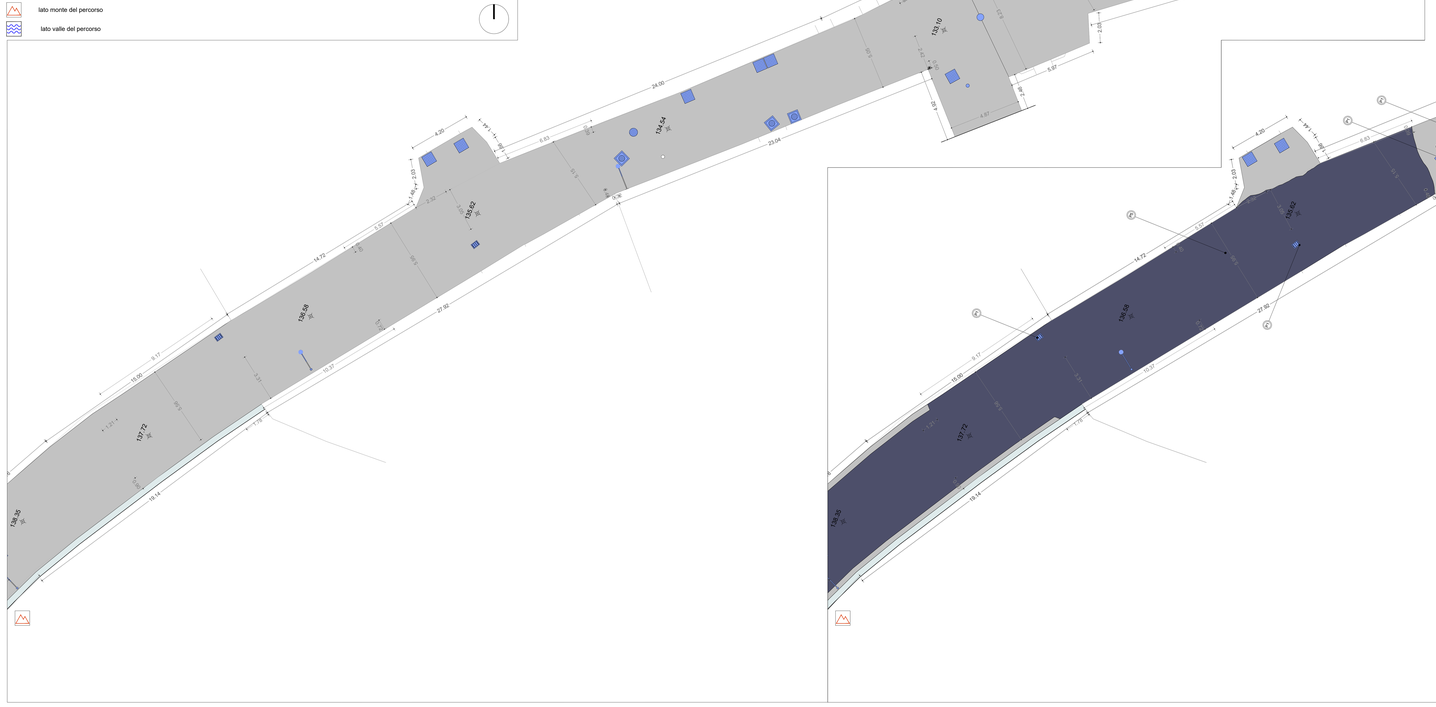

PLANIMETRIA CON INDICAZIONE INTERVENTI DI PROGETTO

STRALCIO 5 di 9

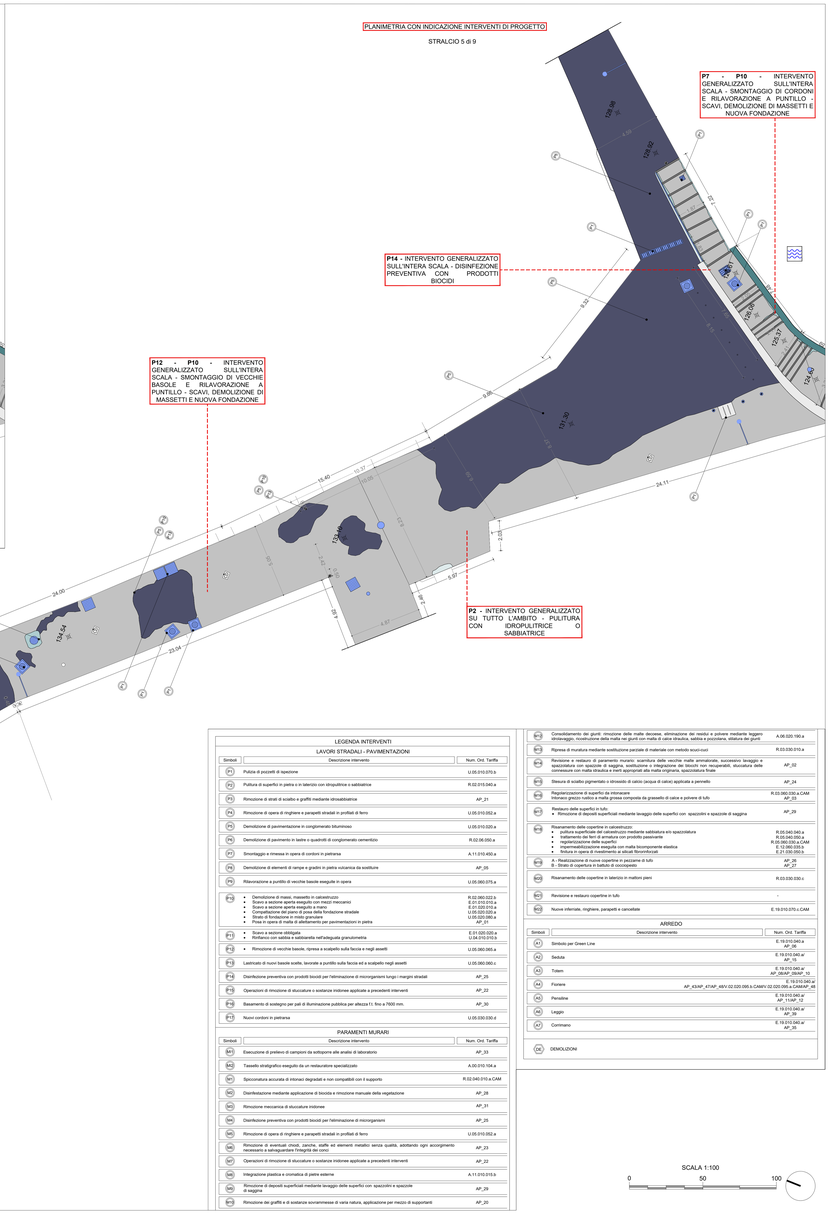

STATO DI FATTO

MATERIALI

LEGENDA INTERVENTI

LAVORI STRADALI - PAVIMENTAZIONI

Simboli	Descrizione intervento	Num. Ord. Tariffa
P1	Pulizia di pozzetti di ispezione	U.05.010.010 b
P2	Pulitura di superfici in pietra e in laterizio con idropulitrice o sabbiatrice	R.02.015.040 a
P3	Rimozione di strati di scialbo e graffiti mediante idrosabbiatrice	AP_21
P4	Rimozione di opere di ringhiere e parapetti stradali in profilati di ferro	U.05.010.052 a
P5	Demolizione di pavimentazione in conglomerato bituminoso	U.05.010.020 a
P6	Demolizione di pavimento in lastre o quadrotti di conglomerato cementizio	R.02.06.050 a
P7	Smontaggio e rimessa in opera di cordoni in pietraina	A.11.010.450 a
P8	Demolizione di elementi di ramps e gradini in pietra vulcanica da sostituire	AP_05
P9	Rilavorazione a puntillo di vecchie basole eseguita in opera	U.05.060.075 a
P10	• Demolizione di massetti, massetto in calcestruzzo • Scavo a sezione aperta eseguito con mezzi meccanici • Fornitura e posa in opera di geotessile • Compattazione del piano di posa della fondazione stradale • Strato di fondazione in misto granulare • Posa in opera di malta di allettamento per pavimentazioni in pietra	R.02.060.023 b E.01.010.010 a E.01.015.010 a U.05.020.020 a U.05.020.080 a AP_01
P11	• Scavo a sezione obbligata • Rinfianco con sabbia e sabbiatura nell'adiguata granulometria	E.01.020.020 a U.04.010.010 b
P12	• Rimozione di vecchie basole, ripresa a scalpello sulla faccia e negli assetti	U.05.060.065 a
P13	Lastricato di nuovi basole scelte, lavorate a puntillo sulla faccia ed a scalpello negli assetti	U.05.060.060 c
P14	Disinfezione preventiva con prodotti biocidi per l'eliminazione di microorganismi lungo i margini stradali	AP_25
P15	Operazioni di rimozione di sfuscature o sostanze inidonee applicate a precedenti interventi	AP_22
P16	Basamento di sostegno per pali di illuminazione pubblica per altezza f.f. fino a 7000 mm.	AP_30
P17	Nuovi cordoni in pietraina	U.05.030.030 d

PARAMENTI MURARI

Simboli	Descrizione intervento	Num. Ord. Tariffa
M1	Esecuzione di prelievo di campioni da sottoporre alle analisi di laboratorio	AP_23
M2	Tassello stratigrafico eseguito da un restauratore specializzato	A.00.010.104 a
M3	Spicconatura accurata di intonaci degradati e non compatibili con il supporto	R.02.040.010 a CAM
M4	Disinfestazione mediante applicazione di biocida e rimozione manuale della vegetazione	AP_28
M5	Rimozione meccanica di sfuscature inidonee	AP_31
M6	Disinfezione preventiva con prodotti biocidi per l'eliminazione di microorganismi	AP_25
M8	Rimozione di opere di ringhiere e parapetti stradali in profilati di ferro	U.05.010.052 a
M9	Rimozione di svertesoi chiodi, panche, staffe ed elementi metallici senza qualità, adottando ogni accorgimento necessario a salvaguardare l'integrità dei conci	AP_23
M7	Operazioni di rimozione di sfuscature o sostanze inidonee applicate a precedenti interventi	AP_22
M6	Integrazione plastica e cromatica di pietre esterne	A.11.010.015 b
M9	Rimozione di depositi superficiali mediante lavaggio delle superfici con spazzolini e spazzole di saggina	AP_29
M9	Rimozione dei graffiti e di sostanze sovrammesse di varia natura, applicazione per mezzo di supportanti	AP_20
M9	Consolidamento dei giunti: rimozione delle malte decotese, eliminazione dei residui e polvere mediante leggero idrolavaggio, ricostruzione della malta nei giunti con malta di calce idraulica, sabbia e pozzolana, stilatura dei giunti	A.06.020.190 a
M9	Ripresa di muratura mediante sostituzione parziale di materiale con metodo scuci-cucci	R.03.030.010 a
M9	Revisione e restauro di paramenti murario: scamitura delle vecchie malte ammalorate, successivo lavaggio e spazzolatura delle superfici, ripresa dei giunti con malta idraulica, sabbia e pozzolana, stilature delle connessure con malta idraulica e inerti appropriati alla malta originaria, spazzolatura finale	AP_02
M9	Stesura di scialbo pigmentato o idrosolo di calce (acqua di calce) applicata a pennello	AP_24
M9	Regularizzazione di superfici da intonacare Intonaco grezzo rustico a malta grassa composta da grassello di calce e polvere di tufo	R.03.060.030 a CAM AP_03
M9	Restauro delle superfici in tufo: • Rimozione di depositi superficiali mediante lavaggio delle superfici con spazzolini e spazzole di saggina	AP_29
M9	Risanamento delle copertine in calcestruzzo: • pulitura superficiale del calcestruzzo mediante sabbiatura o/o spazzolatura • rimozione di parti ammalorate con prodotti passivanti • regolarizzazione delle superfici • impermeabilizzazione eseguita con malta bicomponente elastica • finitura in opera di rivestimento ai silicati fibrorinforzati	R.05.040.045 a R.05.040.050 a R.05.060.030 a CAM E.12.060.030 b E.21.030.050 b
M9	A - Realizzazione di nuove copertine in pietraine di tufo B - Strato di copertura in battuto di cocciopesto	AP_26 AP_27
M9	Risanamento delle copertine in laterizio in mattoni pieni	R.03.030.030 c
M9	Revisione e restauro copertine in tufo	-
M9	Nuove inferriate, ringhiere, parapetti e cancellate	E.19.010.070 c CAM

ARREDO

Simboli	Descrizione intervento	Num. Ord. Tariffa
A1	Simbolo per Green Line	E.19.010.040 a AP_15
A2	Seduta	E.19.010.040 a AP_15
A3	Totem	E.19.010.040 a AP_08/AP_09/AP_10
A4	Fioriere	E.19.010.040 a AP_43/AP_47/AP_48/V.02.020.066.b CAM/V.02.020.066.a CAM/AP_48
A5	Paraline	E.19.010.040 a AP_11/AP_12
A6	Leggio	E.19.010.040 a AP_39
A7	Corrimano	E.19.010.040 a AP_35
A8	DEMOLIZIONI	

SCALA 1:100

0 50 100

COMMITTENTE:

COMUNE DI NAPOLI

RESPONSABILE DEL PROCEDIMENTO
arch. Francesca Spera

CITTÀ VERTICALE: RIQUALIFICAZIONE DEI PERCORSI PEDONALI TRA LA COLLINA E IL MARE

PROGETTO ESECUTIVO / MOIARIELLO

ORDINE DELLE PIANIFICATORI DELLA PROVINCIA DI NAPOLI
Sezione A
N° A1051
MARCO AMIANO
PIANIFICAZIONE TERRITORIALE E URBANISTICA
COORDINAMENTO ATTUAZIONE

ORDINE DEGLI INGEGNERI DELLA PROVINCIA DI NAPOLI
Sezione A
N° A6865
VINCENZO ZOZIA
INGEGNERIA CIVILE E AMBIENTALE
COORDINAMENTO ATTUAZIONE

MANDATARIA

sab progetto verde
Via Fenarola, 15
06128 Perugia
info@sabeng.it www.sabsrl.eu

Arch. Pierpaolo Papi
Arch. Francesco Pennacchi
Arch. Sergio Tucci
Arch. Alessandro Ciarlini
Arch. Luca Paraschivi

Ing. Marco Adriani
Ing. Vincenzo Pupa
Ing. Calloiuna Maggi
Ing. Barbara Bellavuci

MANDANTI

NESAI
Via Cervinia 20 - Latina
Via Francesco Grimaldi, 16
00193 Roma
Tel. 06 45437603 - Fax 06 45437604
www.nesai.it - info@nesai.it

Arch. Francesco Sciarrone Ph.D
Amministratore Unico e Direttore Tecnico
Geologo Andrea Bellavuci
Geologo Andrea Ciarlini

Studio Ing. Alberto Capitanucci
ORDINE DI LA SPEZIA
Sezione A
N° A240
ALBERTO CAPITANUCCI
INGEGNERIA CIVILE E AMBIENTALE
COORDINAMENTO ATTUAZIONE

ELABORATO

Architettura - Progetto
Salita Moiariello
Stralcio planimetrico 5 di 9

GAE026/00

00							
01							
02							
03							
04							
05							
06							
rev.	descrizione	esecutivo	progettato	d.l.w.	verificato	approvato	data

CODICE ELABORATO: CNAP 001-01-02-20.ESE
SCALA: 1:100
FOGLIO:

NOME FILE / File name CNAP 001GAE02400-2900.dwg

UNITÀ DI MISURA / Unit of Measure: m