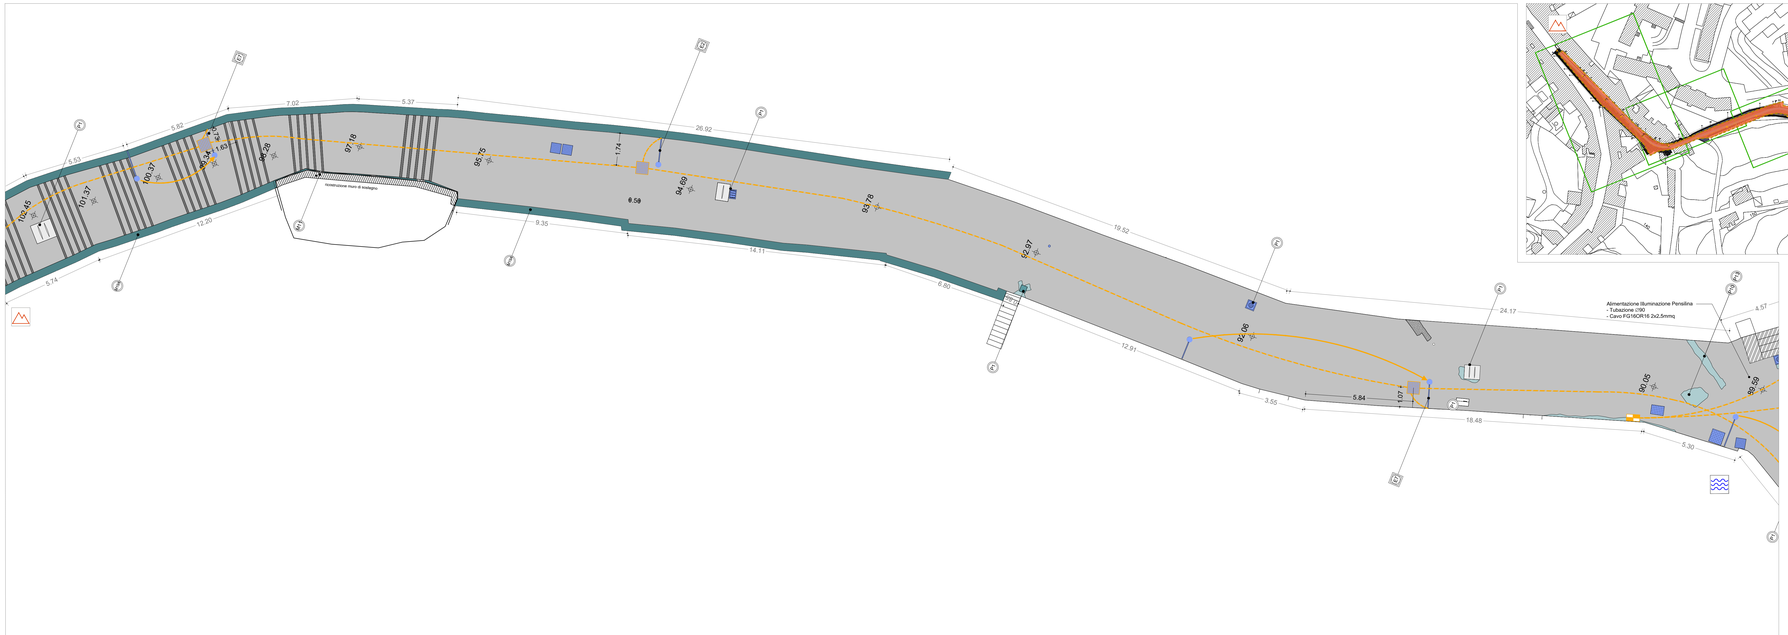

STRALCIO 3 di 9

STATO DI FATTO

CHIUSINI IN METALLO: K1, K2, K3, K4, K5
CHIUSINO IN PIETRA: K6
CHIUSINO IN CLS DIMENSIONI VARIABILI: K7
CHIUSINO

CADITOIE IN PIETRA: G1, G2, G3
CADITOIA IN METALLO: G4
CADITOIA IN METALLO LUNGHEZZA VARIABILE: G5
CADITOIA IN METALLO A PIANTA QUADRATA: G6
CADITOIA IN METALLO DIMENSIONI VARIABILI: G7
CADITOIA

COLONNINA BALAUSTRA IN METALLO: M1
COLONNINA BALAUSTRA IN PIETRA: M2
COLONNINA

DISSUASORE IN PIETRA: DP
DISSUASORE IN METALLO: DM
DISSUASORE A BALAUSTRA IN METALLO: DBM
DISSUASORE

PANCHINA IN LEGNO: PL
PANCHINA IN PIETRA: PP

ILLUMINAZIONE LAMPIONI
LA SU PALO — LM SBRACCIO A MURO — LS A SOSPENSIONE
LA SU PALO — LP SBRACCIO SU PALO — PA ARMATURA STRADALE
PI PROIETTORE AD INCASSO

0.00 quota altimetrica
3.50 quota lineare
CHIAVE O SARACINESA TUBAZIONE ACQUEDOTTO

SV SEGNALETICA VERTICALE
CS CASSONETTO
I IMPIANTI
PL PLUVIALE
EV EDICOLA VOTIVA
AU ARREDO URBANO
PA ARMATURA STRADALE A SBRACCIO
LA LAMPIONE
LM LAMPIONE A MURO
FM FONTANELLA PUBBLICA
PC PANCHINA
BM BALAUSTRA METALLICA
CM CORRIMANO METALLICO
RM RECINZIONE METALLICA
RL RECINZIONE LIGNEA
OP OPERA PROVVISIONALE
MR MATERIALE DI RISULTA
DP DISSUASORE IN PIETRA
DM DISSUASORE IN METALLO
VS FIORIERA

LEGENDA INTERVENTI

IMPIANTI ELETTRICI

Simboli	Descrizione intervento	Num. Ord. Tariffa
E1	Apparecchio illuminante tipo Ghisamestieri su sbraccio a muro **(Fornitura e collegamento a cura della ditta manutentrice)**	-
E2	Apparecchio illuminante tipo Ghisamestieri su palo **(Fornitura e collegamento a cura della ditta manutentrice)**	-
E3	Apparecchio illuminante tipo Ghisamestieri a muro **(Fornitura e collegamento a cura della ditta manutentrice)**	-
E4	Apparecchio illuminante tipo Ghisamestieri a sospensione su tesata **(Fornitura e collegamento a cura della ditta manutentrice)**	-
E5	Apparecchio illuminante tipo Ghisamestieri su pastorale per integrazione illuminazione gradonale **(Fornitura e collegamento a cura della ditta manutentrice)**	-
E6	Apparecchio illuminante tipo Ghisamestieri su palo e plinto di nuova installazione **(Fornitura e collegamento apparecchio a cura della ditta manutentrice)**	AP_30 AP_IE_05
E7	Proposta di spostamento apparecchio illuminante tipo Ghisamestieri su sbraccio a muro per ottimizzazione livelli di illuminamento **(Fornitura e collegamento apparecchio a cura della ditta manutentrice)**	-
E8	Proposta di apparecchio illuminante aggiuntivo tipo Ghisamestieri su sbraccio a muro per ottimizzazione livelli di illuminamento **(Fornitura e collegamento apparecchio a cura della ditta manutentrice)**	-
	Fornitura elettrica Pensilina/Totem: • Armadio stradale in vetroresina a 2 vani + zoccolo dim. indicative 580x330x1390 (LxPxH) - IP55 • Pozzetto di raccordo pedonale 30x30x30 cm • Chiusino di ispezione in ghisa sferoidale 40x40 cm • Dispersore a croce in profilato di acciaio zincato a caldo, Lunghezza 1,5 m	AP_IE_01 U.04.020.020.b U.04.020.085.d L.05.010.010.a
	Pozzetto Illuminazione Pubblica pedonabile: • Pozzetto di raccordo pedonale 80x80x80 cm • Chiusino di ispezione in ghisa sferoidale 70x70 cm	U.04.020.020.g U.04.020.085.d
C	Pozzetto Illuminazione Pubblica carrabile: • Pozzetto di raccordo carrabile 80x80x80 cm • Chiusino di ispezione in ghisa sferoidale 70x70 cm	U.04.020.020.g U.04.020.085.d
	Cavidotto Ø110: • Scavo a sezione obbligata • Rinfianco con sabbia • Scarriolatura materiali • Cavidotto in tubazione flessibile corrugata PEAD Ø110 mm • Corda in rame nudo Ø35 mmq	E.01.020.020.a U.04.010.010.b E.01.050.030.a L.02.040.065.f L.05.010.010.d
	Cavidotto Ø90 (stacchi alimentazione lampioni) - Ø50 (stacchi sedute): • Scavo a sezione obbligata • Rinfianco con sabbia • Scarriolatura materiali • Cavidotto in tubazione flessibile corrugata PEAD Ø50/90 mm	E.01.020.020.a U.04.010.010.b E.01.050.030.a L.02.040.060.e-b

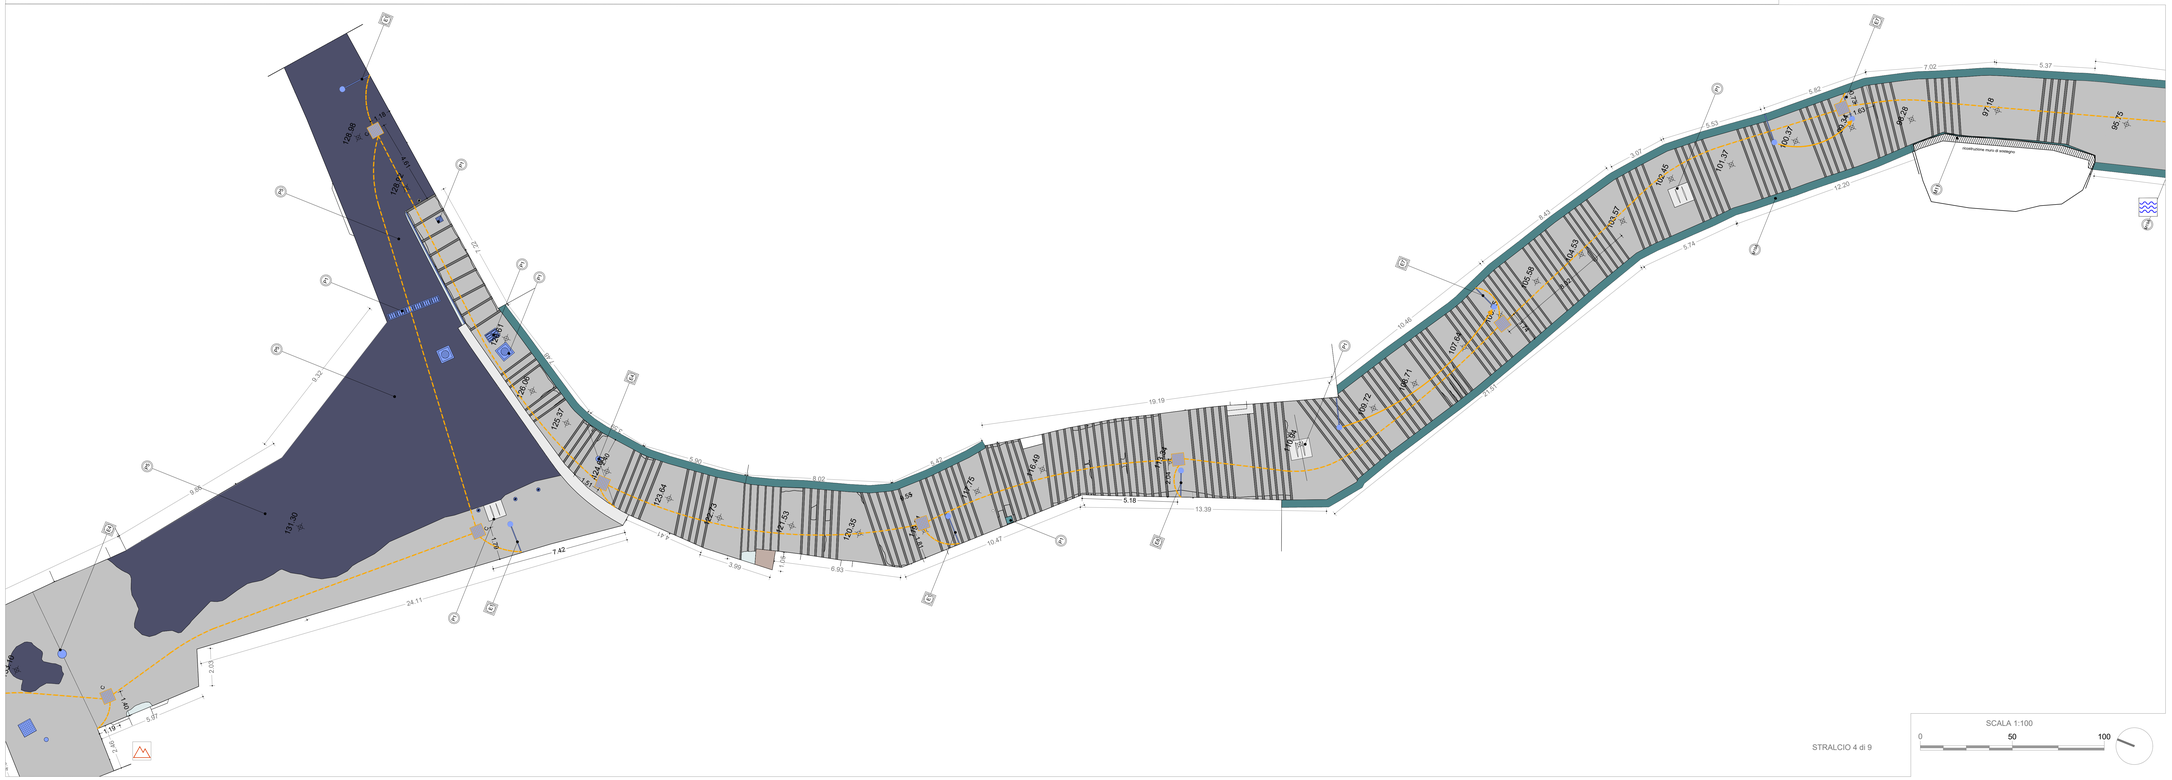

STRALCIO 4 di 9

SCALA 1:100
0 50 100

APPARECCHIO ILLUMINANTE TIPO GHISAMESTIERI MOD. "MINA"

DIMENSIONI

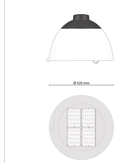

DATI TECNICI

Caratteristiche Generali:
- Tensione: 220-240V /50-60Hz;
- Consumo: 105mA;
- Vita Stimata (Ta=25°): >100.000 h / L90B10 / @700mA;

Materiali:
- Corpo Illuminante: Pressofusione di alluminio;
- Gruppo Ottico: Ottica in PMMA;
- Guarnizione: Siliconica;
- Pressacavo: Poliammide PA66 / PG16 / Ø14mm MAX / IP68;
- Bullonerie: Acciaio Inox AISI 304;
- Colore: Grigio Antracite opaco;
- Vetro Temperato SP.4mm;

Specifiche LED:
LED ad elevate prestazioni e qualità, dotati di elettrodi in
- LED ad elevate prestazioni e qualità, dotati di elettrodi in oro e protezione alla corrosione e al color shifting.
- Temperatura di colore: 4000K, CRI 70;
- Ottica: Asimmetrica Tipo 2A;

Sistema di Fissaggio:
- Sospensione o Tesata;

Protezioni:
- Sicurezza Fotobiologica: Classe 0 - Rischio esente;
- Grado di Protezione: IP66;
- Resistenza agli UVI: W08;
- Classe: II.

COMMITTENTE

COMUNE DI NAPOLI

RESPONSABILE DEL PROCEDIMENTO
arch. Francesca Spera

CITTÀ VERTICALE: RIQUALIFICAZIONE DEI PERCORSI PEDONALI TRA LA COLLINA E IL MARE

PROGETTO ESECUTIVO / MOIARIELLO

ORDINE DEGLI INGEGNERI DELLA PROVINCIA DI NAPOLI — Sezione A N° A1722 — SETTORE ALLEGATO — INGEGNERE MARCO ADRIANI — SETTORE DELL'INFORMAZIONE
ORDINE DEGLI ARCHITETTI PIANIFICATORI PAESAGGISTI E CONSERVATORI DELLA PROVINCIA DI NAPOLI — ARCHITETTO FEBRONIO FILIPPI 5547 — SETTORE ALLEGATO
ORDINE DEGLI INGEGNERI DELLA PROVINCIA DI NAPOLI — Sezione A N° A2685 — SETTORE ALLEGATO — INGEGNERE VINCENZO POLIA — SETTORE DELL'INFORMAZIONE

MANDATARIA
sab gruppo esc
Via Pescatelle, 15
06128 - Perugia
info@sabeng.it www.sabeng.it

Arch. Pierpaolo Papi
Arch. Francesco Pecorari
Arch. Sergio Tucci
Arch. Alessandro Fucelli
Arch. Luca Persichini

Ing. Marco Adriani
Ing. Vincenzo Polia
Ing. Cattuccia Mango
Ing. Barbara Bottiavoro

MANDANTI
RTA s.r.l.
Via Nuova Circonvallazione, 15 - Cassino (FR)
Ing. Fabrizio Rea (Direttore Tecnico)

Arch. Francesca Bonacucina Ph.D.
Arch. Annamaria Ucci
Ing. Fabrizio Tarquini

Studio Ing. Alberto Capitanucci
ORDINE DEGLI INGEGNERI DELLA PROVINCIA DI NAPOLI — Sezione A N° A2425 — SETTORE ALLEGATO — INGEGNERE ALBERTO CAPITANUCCI — SETTORE DELL'INFORMAZIONE

ELABORATO
Progetto illuminazione pubblica ed impianti elettrici - Impianti sosta - Distribuzione planimetrica
Stralcio planimetrico 3/4 di 9 - 04.Moiariello

V. ELAB.	NU. ZOC	COD. COMM.	COD. ORDP.
GEE025/01		CNAP-001-01-02.20.ESE	
		SCALA 1:100	SCAN

03						
02						
01	PARERE SOPRINTENDENZA	PASSERI	PAPI	ADRIANI		Dicembre 2021
00	ESECUTIVO	PASSERI	PAPI	ADRIANI		Giugno 2021
Rev.	DESCRIZIONE	DISEG.	VERIF.	DIRETT.	APPROV.	DATA

NOME FILE /File name CNAP-001GEE040Z401-Z901.dwg

UNITA' DI MISURA /Unit of Measure m