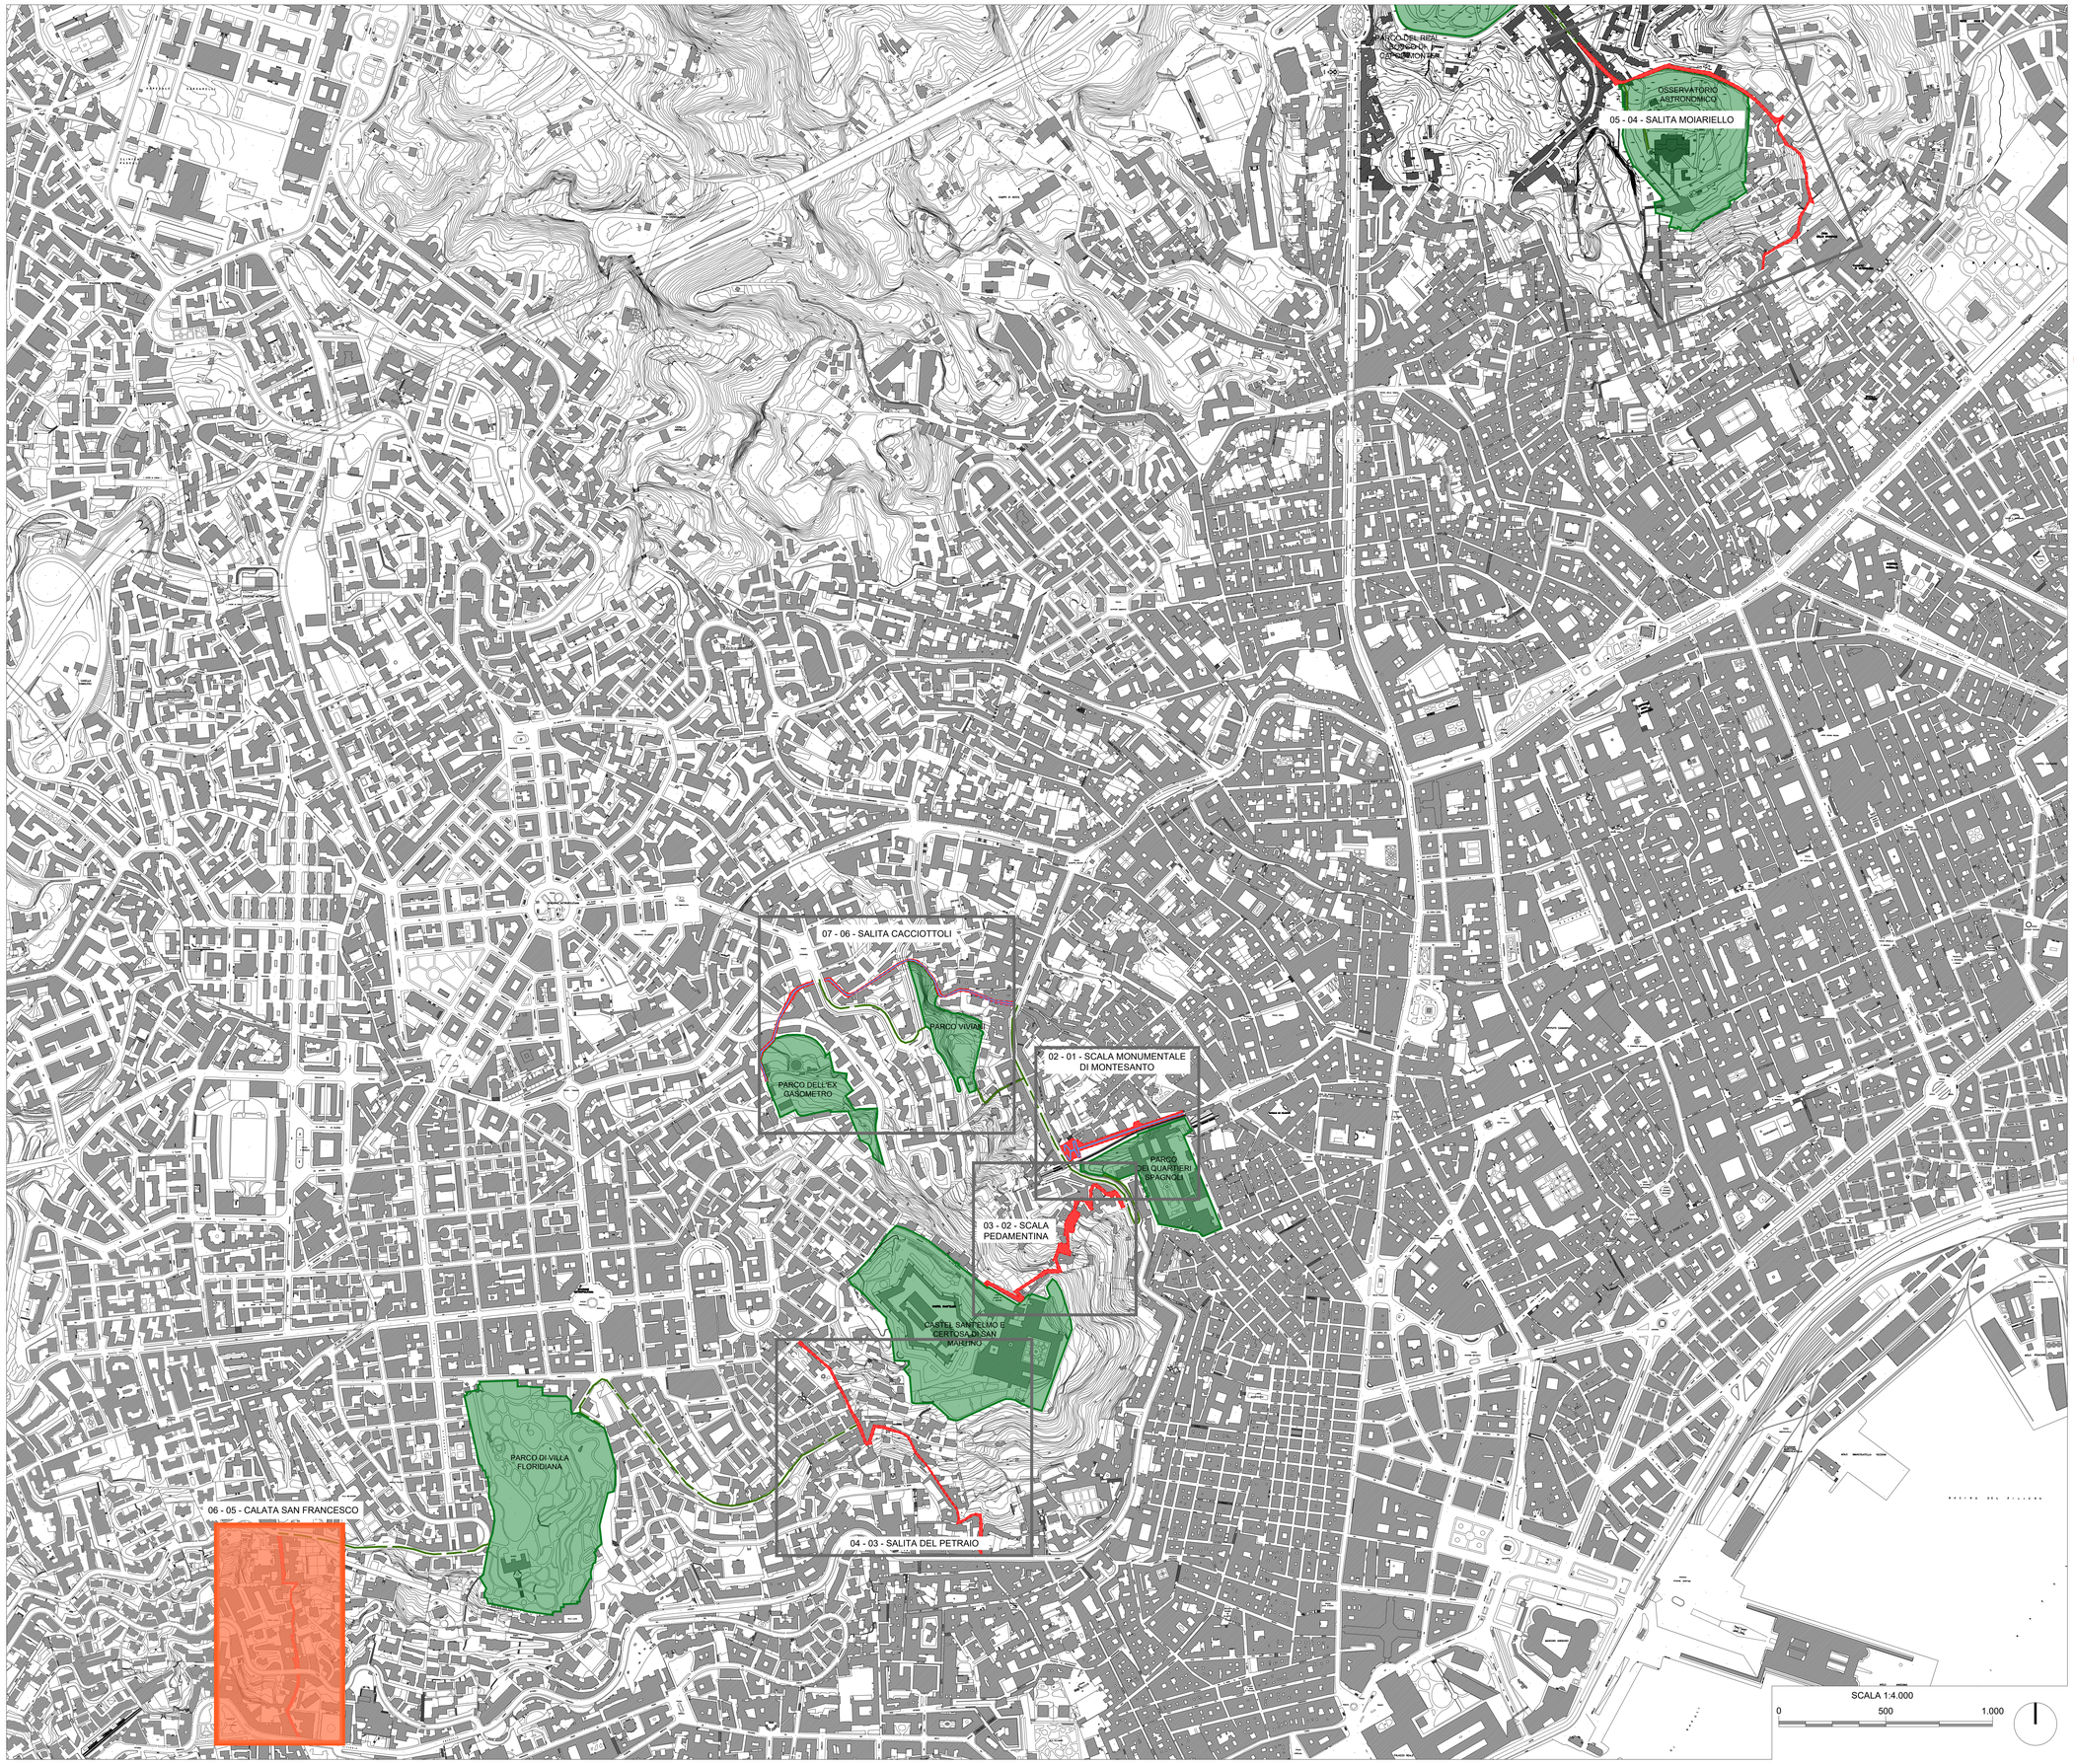

SALITA DEL PETRAIO

4. Quartiere Montecalvario (Municipalità 2)

PROGETTO ESECUTIVO / S.FRANCESCO

COMMITTENTE

COMUNE DI NAPOLI

RESPONSABILE DEL PROCEDIMENTO
arch. Francesca Spera

CITTÀ VERTICALE: RIQUALIFICAZIONE DEI PERCORSI PEDONALI TRA LA COLLINA E IL MARE

MANDATARIA

sab gruppo esc
Via Plevaiola, 15
06128 Perugia
info@sabeng.it www.sabsrl.eu

Arch. Pierpaolo Papi
Arch. Francesco Pecorari
Arch. Sergio Tucci
Arch.Francesco Fucelli
Arch. Luca Persichini

Ing. Marco Adriani
Ing. Vincenzo Pujia
Ing. Calliuscia Maggi
Ing. Barbara Bottausci

MANDANTI

05 S.r.l.
Via Sant'Anna dei Lombardi, 16
80134 Napoli (NA) - P.IVA 08...
Arch. Francesco Brancaccio Ph.D
(Amministratore Unico e Direttore Tecnico)
Ing. Ugo Brancaccio
(Direttore tecnico)

Studio Ing. Alberto Capitanucci

ELABORATO
Inquadramento generale dell'ambito
05. San Francesco

N° ELAB.	NO. DOC.	COD. COMM.	CODE ORDER
05.GUE001/00		CNAP.001-01-02.20.ESE	

SCALA 1:4000 — SCALE

03					
02					
01					
00	ESECUTIVO	PECORARI	PAPI	ADRIANI	22/06/2021
REVISIONE		DIS.	VER.	CONTR.	APP.

NOME FILE / File name CNAP.001.03.GUE001.dwg

UNITA' DI MISURA / Unit of Measure m