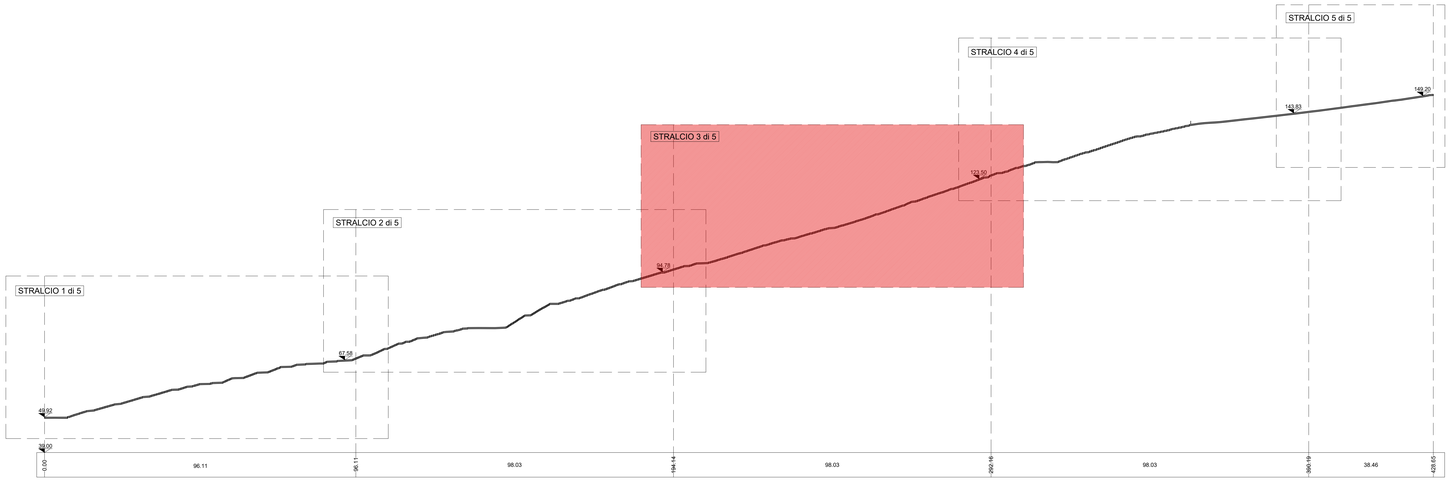

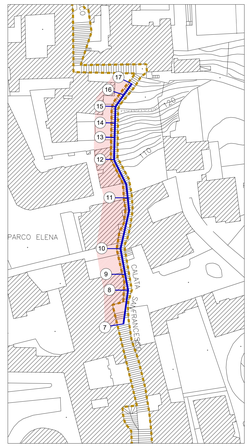

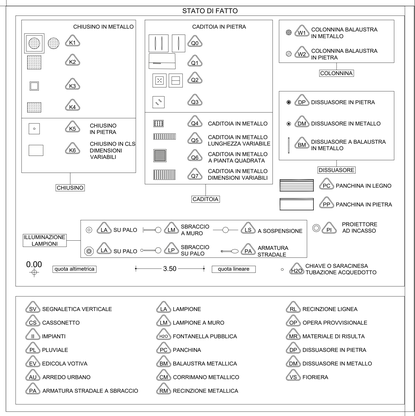

Definizione pareti ed elementi in alzato compresi nell'ambito d'intervento

parete o/e elemento compreso nell'ambito

parete o/e elemento non compreso nell'ambito

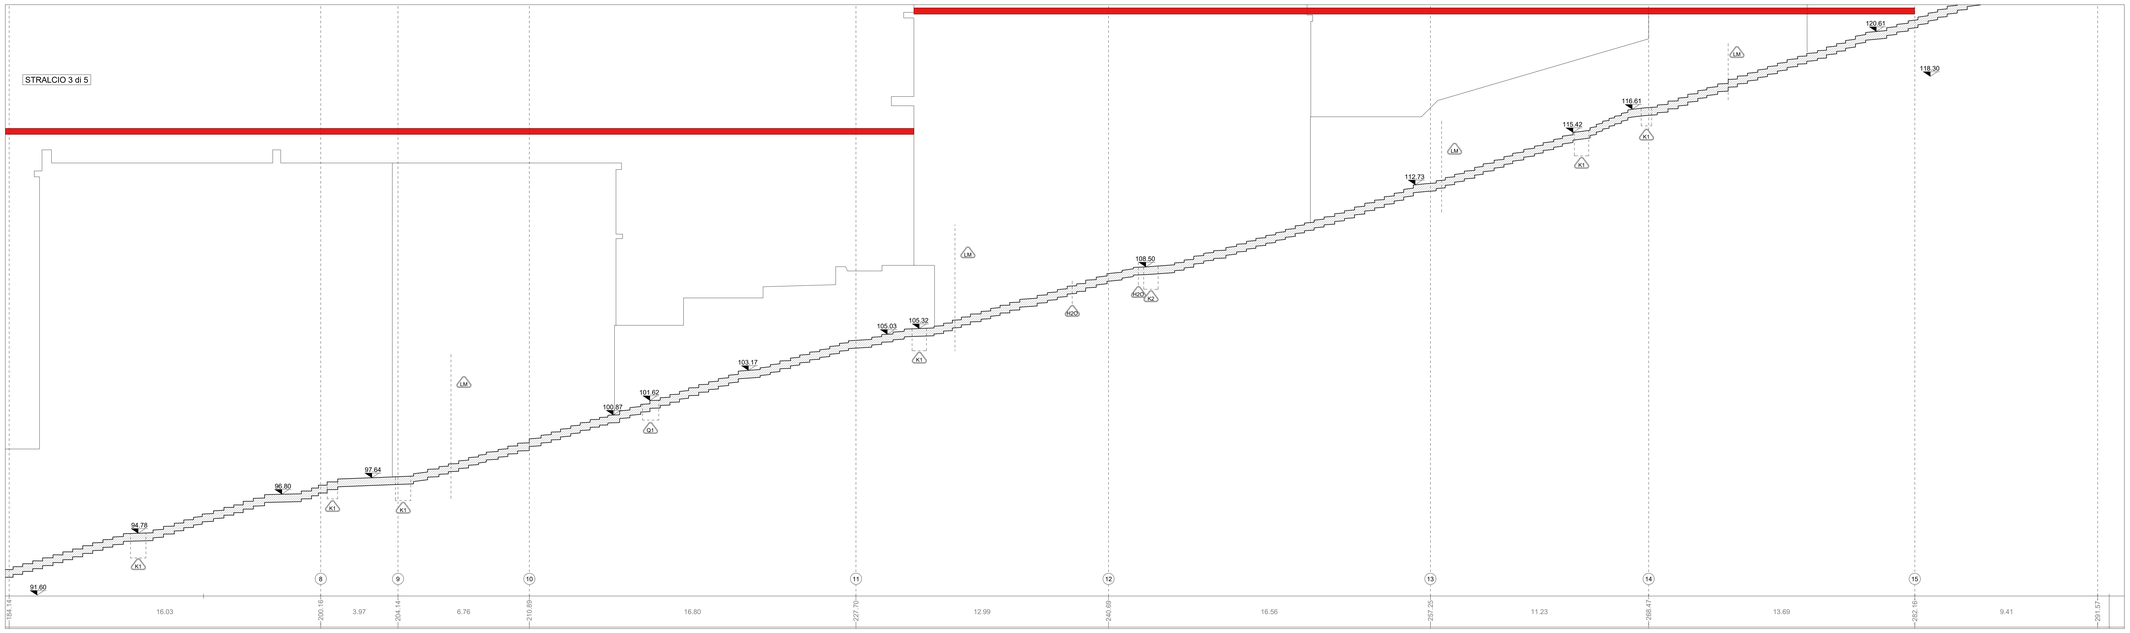

COMMITTENTE

COMUNE DI NAPOLI

RESPONSABILE DEL PROCEDIMENTO
arch. Francesca Spera

CITTÀ VERTICALE: RIQUALIFICAZIONE DEI PERCORSI PEDONALI TRA LA COLLINA E IL MARE

PROGETTO ESECUTIVO / S.FRANCESCO

MANDATARIA

sab gruppo esc

Via Pievaiola, 15
06128 Perugia
info@sabeng.it www.sabert.eu

Arch. Pierpaolo Papi
Arch. Francesco Piccorari
Arch. Sergio Tucci
Arch. Francesco Fucelli
Arch. Luca Persichini

Ing. Marco Adriani
Ing. Vincenzo Pujia
Ing. Catiuscia Maggi
Ing. Barbara Bottausci

MANDANTI

B.S.r.l.
Via Sant'Anna dei Lombardi, 16
80121 Napoli (Napoli)

Arch. Francesca Brancaccio Ph.D
(Amministratore Unico e Direttore Tecnico)
Ing. Ugo Brancaccio
(Direttore tecnico)

Studio Ing. Alberto Capitanucci

ELABORATO

Architettura - Stato di Fatto
Calata San Francesco
Profilo longitudinale sx - Stralcio 3 di 5

N° ELAB. GRE034c/00

CODE COMM. CNAP.001-01-02.20.ESE

SCALA 1:100

03					
02					
01					
00	ESECUTIVO	PECORARI	PAPI	ADRIANI	GIUGNO 2021
NOM.	DISEGNATO	DATA	DATA	DATA	DATA

NOME FILE /File name CNAP.001GRE03400 a-e 00 (SX).dwg

UNITA' DI MISURA /Unit of Measure m