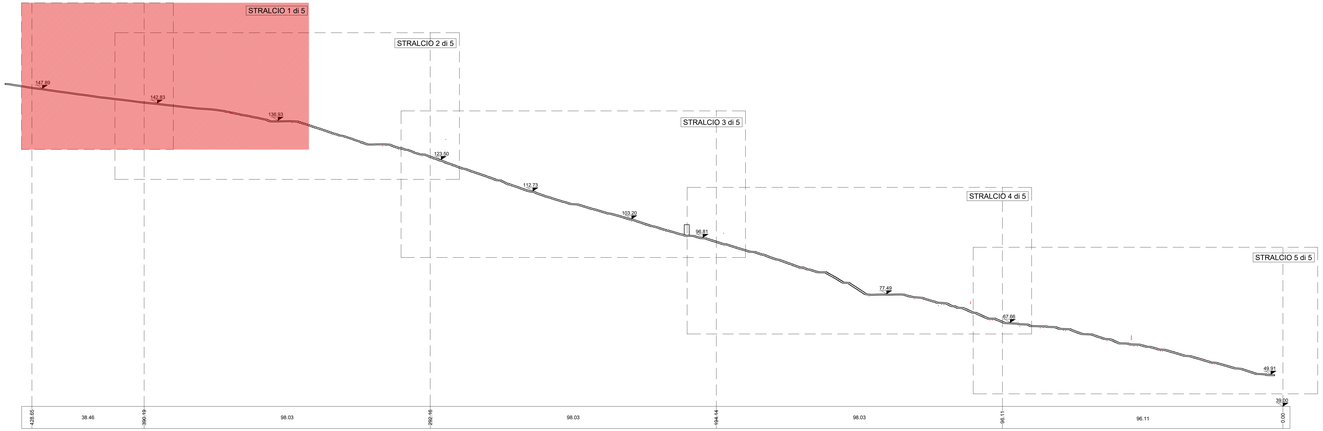

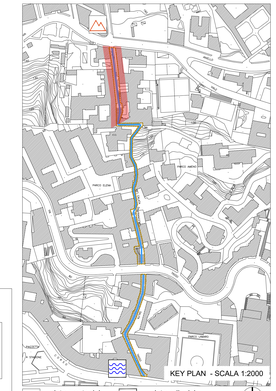

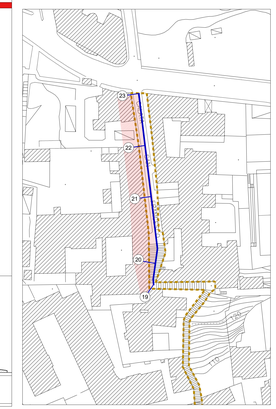

STATO DI FATTO

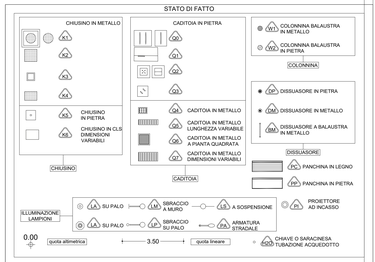

COMMITTENTE

COMUNE DI **NAPOLI**

RESPONSABILE DEL PROCEDIMENTO
arch. Francesca Spera

CITTÀ VERTICALE: RIQUALIFICAZIONE DEI PERCORSI PEDONALI TRA LA COLLINA E IL MARE

PROGETTO ESECUTIVO / S.FRANCESCO

MANDATARIA

sab Progresso
Via Pievaiola, 15
06128 Perugia
info@sabeng.it www.sabsrl.eu

Arch. Pierpaolo Papi
Arch. Francesco Peccerar
Arch. Sergio Turzi
Arch. Francesco Fucelli
Arch. Luca Persichini

Ing. Marco Adriani
Ing. Vincenzo Pulja
Ing. Caliceria Maggi
Ing. Barbara Bottacci

MANDANTI

BE S.r.l.
Via San Anna de Lombardi, 16
84134 Salerno (SA) - ITALIA

Arch. Francesca Brancaccio Ph.D
(Amministratore Unico e Direttore Tecnico)
Ing. Ugo Brancaccio
(Direttore tecnico)

Studio Ing. Alberto Capitanucci

ELABORATO

Architettura - Stato di Fatto
Calata San Francesco
Profilo longitudinale dx - Stralcio 1 di 5

N° ELAB.	ALL. ASS.	COD. COMM.	CAT. - PROP.
GRE034f/00		CNAP 001-01-02 20 ESE	
		SCALA 1:100	SCALA

03							
02							
01							
rev.	descrizione	redatto	ver.	data	verificato	approv.	data
	ESECUTIVO	PECORARI		PAPI		ADRIANI	GIUGNO 2021

NOME FILE /*File name* CNAP 001GRE03400 F+I SFR.dwg

UNITA' DI MISURA /*Unit of Measure* in m