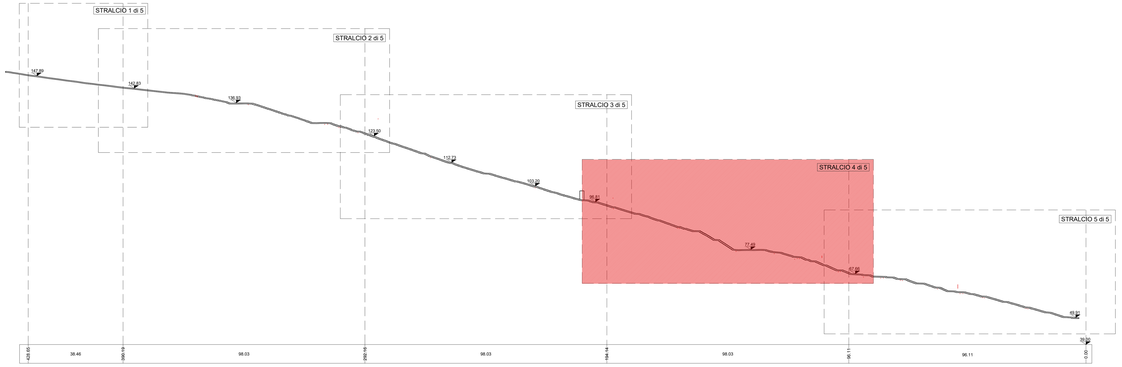

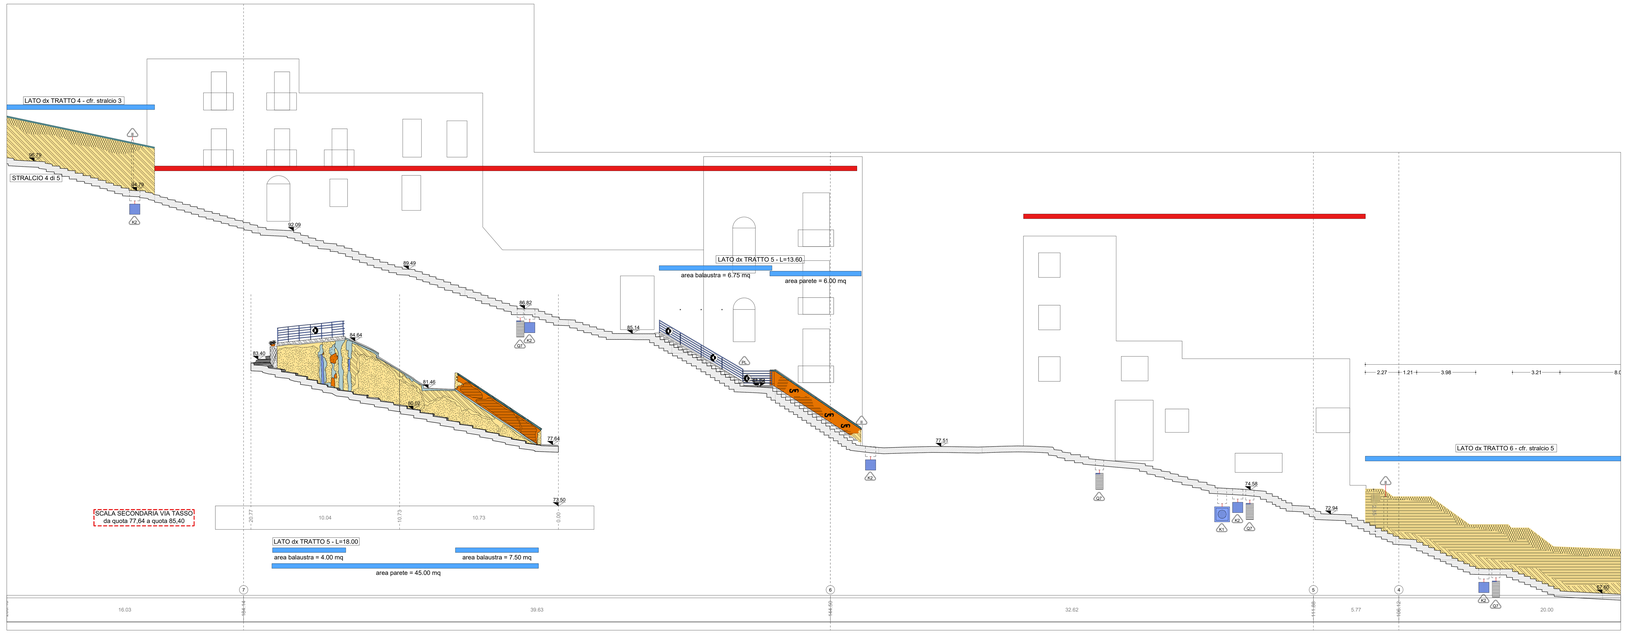

STATO DI FATTO

CHIUSINI IN METALLO
CHIUSINO IN PIETRA
CHIUSINO IN CLS DIMENSIONI VARIABILI
CHIUSINO

CADITOIA IN PIETRA
CADITOIA IN METALLO LUNGHEZZA VARIABILE
CADITOIA IN METALLO A PIANTA QUADRATA
CADITOIA IN METALLO DIMENSIONI VARIABILI
CADITOIA

COLONNINA BALAUSTRA IN METALLO
COLONNINA BALAUSTRA IN PIETRA
COLONNINA
DISSUASORE IN PIETRA
DISSUASORE IN METALLO
DISSUASORE A BALAUSTRA IN METALLO
DISSUASORE
PANCHINA IN LEGNO
PANCHINA IN PIETRA

ILLUMINAZIONE LAMPIONE
SU PALO
BRACCIO A MURO
A SOSPENSIONE
SU PALO
BRACCIO SU PALO
ARMATURA STRADALE
PROIETTORE AD INCASSO
0.00 quota altimetrica
3.50 quota lineare
CHIAVE O SARACINESCA TUBAZIONE ACQUEDOTTO

SEGNALETICA VERTICALE
CASSONETTO
MPIANTI
PLUVIALE
EDICOLA VOTIVA
ARREDO URBANO
ARMATURA STRADALE A SBRACCIO
LAMPIONE
LAMPIONE A MURO
FONTANELLA PUBBLICA
PANCHINA
BALAUSTRA METALLICA
CORRIMANO METALLICO
RECINZIONE METALLICA
RECINZIONE LIGNEA
OPERA PROVVISIONALE
MATERIALE DI RISULTA
DISSUASORE IN PIETRA
DISSUASORE IN METALLO
FIORIERA

MATERIALI

PIETRA LAVICA: Rasolato composto da blocchi squadrati posti in opera in maniera regolare (a "corrente", a "spina di pesce"); Rasolato composto da blocchi non squadrati posti in opera in maniera irregolare ("acciottolato"); Rivestimenti squadrati di forme varie (vasca "lampadina"); Cordone di bordo
TUFO: Muratura composta da blocchi in tufo grigio presumibilmente originaria; Muratura composta da blocchi squadrati in tufo giallo di recente fattura; Muratura mista (tufo, laterizio, pietra lavica)
CEMENTO: Integrazioni con malta cementizia; Pavimentazione in pavimento di cemento; Pavimentazione in battuto di cemento; Crepidine
CALCARE: TRAVERTINO; INTONACO; ELEMENTI PLASTICI/SINTETICI; ELEMENTI METALLICI
PIPERNO; INTONACO TINTEGGIATO; GUAINA; MATERIALE CERAMICO
ASFALTO; MARMO; LEGNO; VETRO
LATERIZIO; ALLUMINIO; TERRENO; MATERIALE CONTENENTE PRESUMIBILMENTE AMIANTO

LEGENDA ANALISI DELLO STATO DI CONSERVAZIONE NORMAL 1/88 (UNI 11182 del 2006)

ALTERAZIONE CROMATICA
Modifica di colore non localizzata delle superfici, correlata sia alla presenza di determinati componenti naturali del materiale (concentrazione di pirite nei marmi) sia alla presenza di materiale estraneo (acqua, prodotti di ossidazione di materiali metallici, sostanze organiche, vernici, microrganismi)
MACCHIA
Modifica di colore localizzata delle superfici, correlata sia alla presenza di elementi naturali del materiale (concentrazione di pirite nei marmi) sia alla presenza di materiale estraneo (acqua, prodotti di ossidazione di materiali metallici, sostanze organiche, vernici, microrganismi)
DEPOSITO SUPERFICIALE
Accumulo di materiali estranei di varia natura quali polvere, terriccio, guano. Ha spessore variabile e scarsa aderenza al materiale sottostante.
PATINA BIOLOGICA
Strato sottile, omogeneo, costituito prevalentemente da microrganismi variabile per consistenza, colore e adesione al substrato
DISGREGAZIONE
Decessione con caduta del materiale sotto forma di polvere o minutissimi frammenti. Talvolta viene utilizzata il termine polverizzazione.
FRATTURAZIONE O FESSURAZIONE
Soluzione di continuità nel materiale che implica lo spostamento reciproco dei lembi. Si tratta di una frattura incompleta e senza frammentazione dell'oggetto e utilizza il termine crepa; in presenza di movimento sismico, il termine cavillo
DISTACCO
Soluzione di continuità tra strati superficiali del materiale, sia tra loro che rispetto al substrato; preludio in genere alla caduta degli stessi.
GRAFITO VANDALICO
Applicazione indesiderata sulla superficie di vernici colorate
EROSIONE
Asportazione di materiale dalla superficie che nella maggior parte dei casi si presenta corrosa
DEPOSITO DI GUANO
PRESENZA DI VEGETAZIONE
Presenza di individui erbacei, arbustivi o arborei
OSSIDAZIONE
LACUNA/MANCANZA
Perdita di continuità tra elementi tridimensionali

INTERVENTI E MATERIALI NON IDONEI

INTERVENTI PRECEDENTI NON IDONEI O SENZA PARTICOLARE PREGIO: rappezzi in malta cementizia o asfaltici; pavimentazioni con piastrelle di cemento, ducotone

DISSESTI

CEDIMENTO DIFFERENZIALE DEL PIANO DI POSA, AVVALLAMENTO E DISCONNESSIONE PAVIMENTAZIONE

Definizione pareti ed elementi in aliato compresi nell'ambito d'intervento
parete o/e elemento compreso nell'ambito
parete o/e elemento non compreso nell'ambito

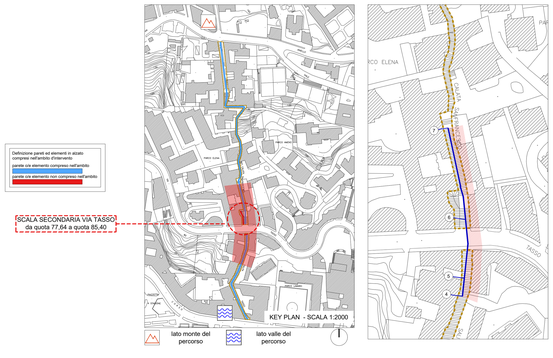

COMMITTENTE
CORNUNE DI NAPOLI

RESPONSABILE DEL PROCEDIMENTO
arch. Francesca Spera

CITTÀ VERTICALE: RIQUALIFICAZIONE DEI PERCORSI PEDONALI TRA LA COLLINA E IL MARE

PROGETTO ESECUTIVO / S.FRANCESCO

ORDINE DELLE PROVINCIE DI NAPOLI
Sezione A
N° 4246
DOTTORE AGRONOMO
MARIO ADDUM
ORDINE DEGLI INGEGNERI DELLA PROVINCIA DI NAPOLI
N° 12000
INGEGNERE CAPITANUCCI
ORDINE DEGLI ARCHITETTI PIANIFICATORI PAESAGGISTI E CONSERVATORI DELLA PROVINCIA DI NAPOLI
Sezione A
N° 3280
ARCHITETTO
FERDINANDO TESTA

MANDATARIA
sab associati
Via Pierantoni, 15
06128 Perugia
info@sabassoc.it www.sabsrl.eu

Arch. Pierpaolo Pilap
Arch. Giovanni Ciarlante
Arch. Sergio Fucci
Arch. Francesco Fucelli
Arch. Luca Perazzini
Ing. Marco Adriano
Ing. Alessandro Mele
Ing. Calogero Maggi
Ing. Barbara Bottazzoli

MANDANTI
ecoTecnica
Via Ludovico Ariosto, 16
00185 Roma (RM)
Arch. Francesca Brancaccio Ph.D.
(coordinatrice progettazione)
Arch. Giovanni Tremiti
Ing. Luca Brancaccio
(Direttore Artistico)

Studio Ing. Alberto Capitanucci
ORDINE DEGLI INGEGNERI DELLA PROVINCIA DI NAPOLI
Sezione A
N° 4246
INGEGNERE
ALBERTO CAPITANUCCI

ELABORATO
Architettura - Stato di Conservazione
Calata San Francesco
Profilo longitudinale dx - Stralcio 4 di 5

N° ELAB. GKE034i/00
NR. SIG. —
CODI COMM. —
CODI ARCH. CNAP.001-01-02.20.ESE
SCALA 1:100
DATA —

00							
01							
NOME FILE /File name CNAP.001GKE034I00 F-1 SF.R.dwg
UNITÀ DI MISURA /Unit of Measure m