



SEZIONE C-C - PIANTA ARMATURE SUPERIORI

Scala 1:25

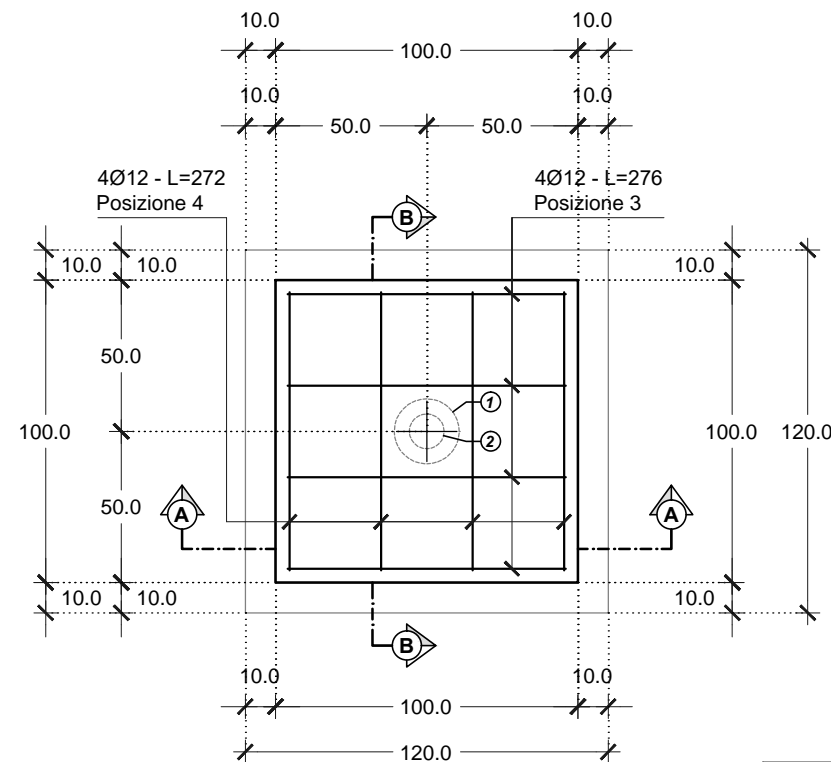

SEZIONE VERTICALE A-A


Scala 1:25

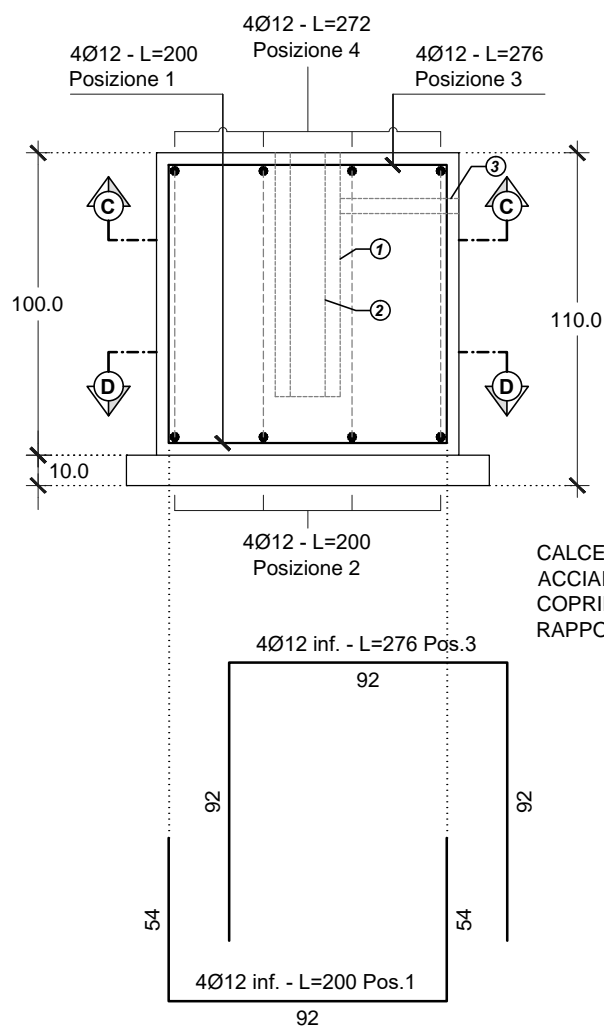

CALCESTRUZZO Classe C25/30
ACCIAIO B 450 C
COPRIFERRO MIN = 4.0 cm
RAPPORTO A/C = 0.60


SEZIONE D-D - PIANTA ARMATURE INFERIORE

Scala 1:25

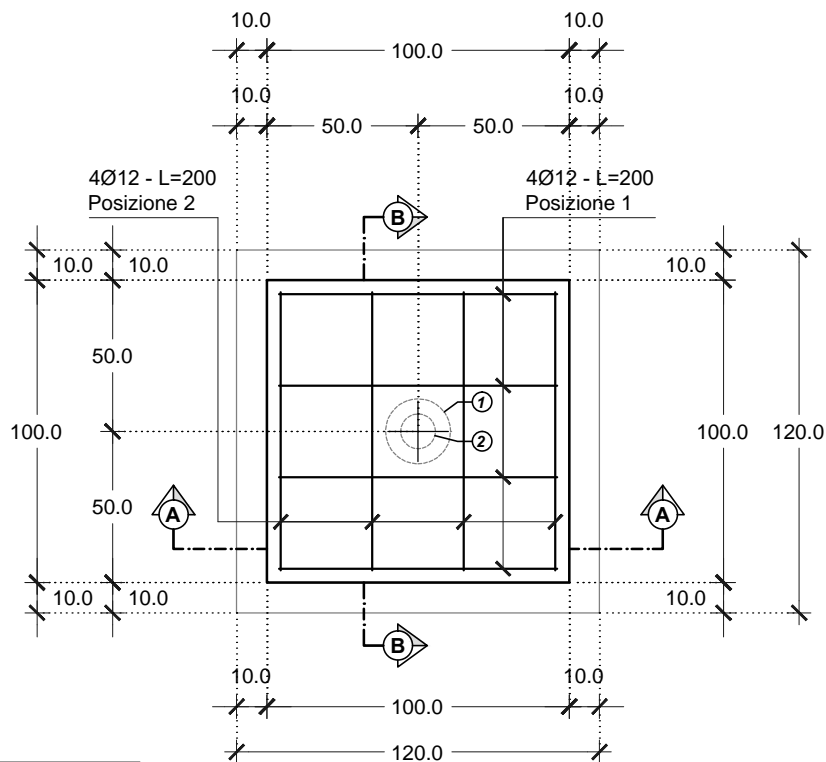

SEZIONE VERTICALE B-B

Scala 1:25

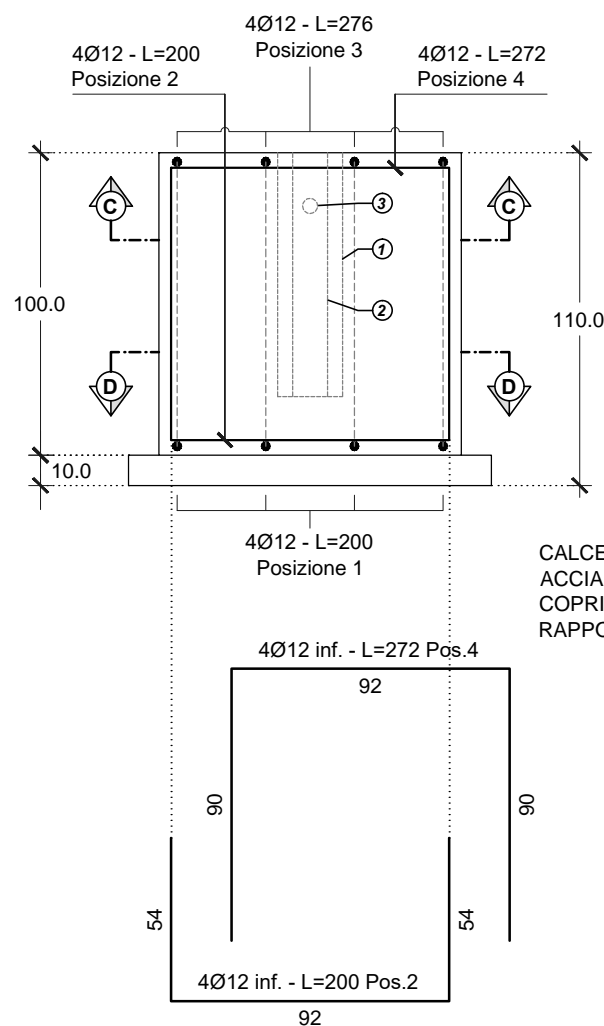

CALCESTRUZZO Classe C25/30
ACCIAIO B 450 C
COPRIFERRO MIN = 4.0 cm
RAPPORTO A/C = 0.60

- ① Tubo in pvc Ø 215 per alloggiamento palo
- ② Palo pubblica illuminazione Ø 115 alla base
- ③ Tubo in pvc Ø 50 per alimentazione Pozzetto/Palo

COMMITTENTE



COMUNE DI NAPOLI

RESPONSABILE DEL PROCEDIMENTO
arch. Francesca Spera

CITTÀ VERTICALE: RIQUALIFICAZIONE DEI PERCORSI PEDONALI TRA LA COLLINA E IL MARE

MANDATARIA:

INGEGNERI DELLA PROVINCIA DI PERUGIA
Sezione A
N° A1703
DOTT. INGEGNERE
MARCO ADRIANI
SETTORE CIVILE E AMBIENTALE
SETTORE INDUSTRIALE
SETTORE DELL'INFORMAZIONE

ORDINE DEGLI ARCHITETTI DELLA PROVINCIA DI NAPOLI
ARCHITETTO
PIERPAOLO PAPI
ALDO N. 6554

INGEGNERI DELLA PROVINCIA DI PERUGIA
Sezione A
N° A2085
DOTT. INGEGNERE
VINCENZO PUJIA
SETTORE CIVILE E AMBIENTALE
SETTORE INDUSTRIALE
SETTORE DELL'INFORMAZIONE



Via Pievaiola, 15
06128 Perugia
info@sabeng.it www.sabsrl.eu

Arch. Pierpaolo Papi
Arch. Francesco Pecorari
Arch. Sergio Tucci
Arch. Francesco Fucelli
Arch. Luca Persichini

Ing. Marco Adriani
Ing. Vincenzo Pujia
Ing. Catiuscia Maiggi
Ing. Barbara Bottausci

MANDANTI:

B5 S.r.l.
Via Sant'Anna dei Lombardi, 16
80134 - Napoli - info@b5srl.it
Tel. +39 081 551 92 00
Fax +39 081 551 83 88
E-mail: info@b5srl.it

Arch. Francesca Brancaccio Ph.D.
(Amministratore Unico e Direttore Tecnico)
Ing. Ugo Brancaccio
(Direttore tecnico)

Studio Ing. Alberto Capitanucci

INGEGNERI DELLA PROVINCIA DI PERUGIA
Sezione A
N° A949
DOTT. INGEGNERE
ALBERTO CAPITANUCCI
SETTORE CIVILE E AMBIENTALE
SETTORE INDUSTRIALE
SETTORE DELL'INFORMAZIONE

ELABORATO

**Carpenteria ed armature.
Plinti di fondazione pali pubblica
illuminazione 05.San Francesco**

N° ELAB.	NO. DOC.	COD. COMM.	CODE ORDER
02.GSE001/00		CNAP.001-01-02.20.ESE	
SCALA			SCALE

03			
02			
01			
00	ESECUTIVO	PECORARI	PAPI ADRIANI

NOME FILE /File name ST.05_Carpenteria ed armature_Plinto_San Francesco.dwg

UNITA' DI MISURA /Unit of Measure m

PROGETTO ESECUTIVO / S.FRANCESCO