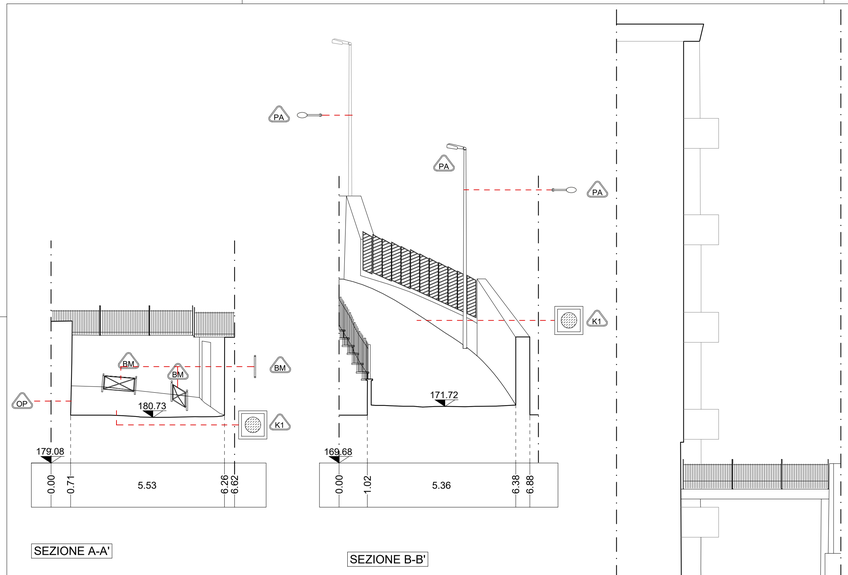

SEZIONE A-A'

SEZIONE B-B'

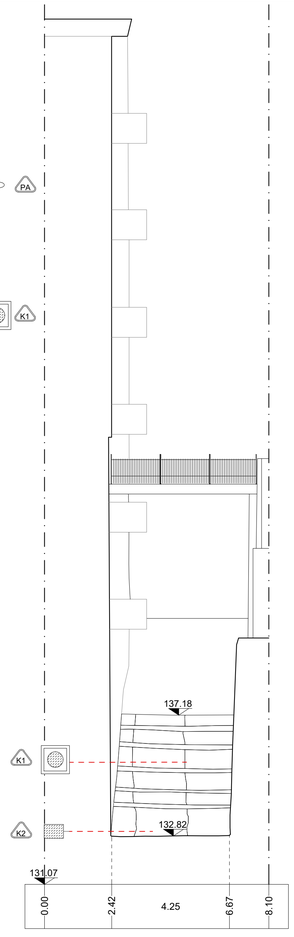

SEZIONE C-C'

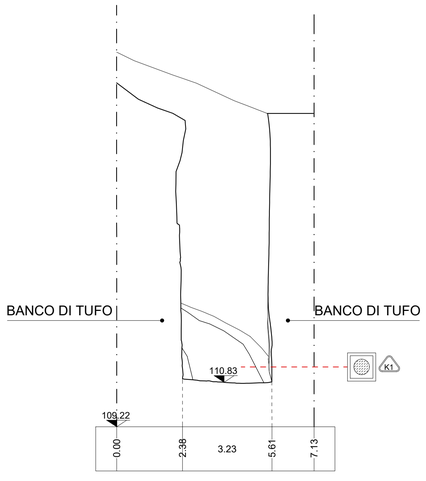

SEZIONE D-D'

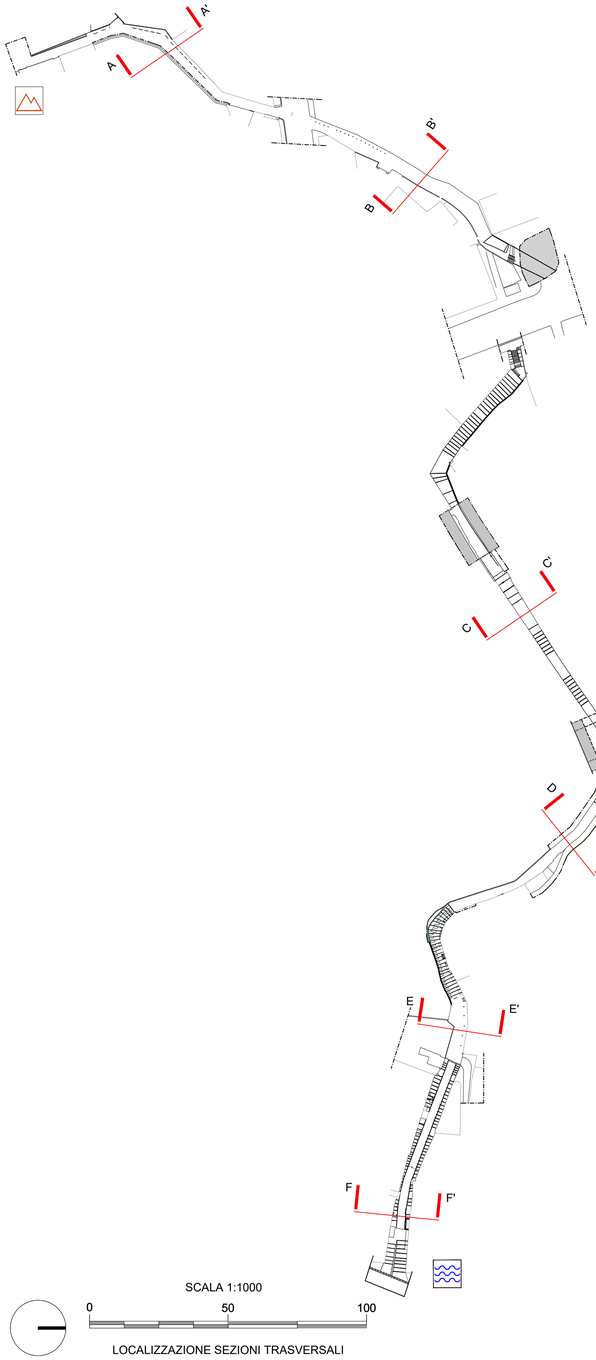

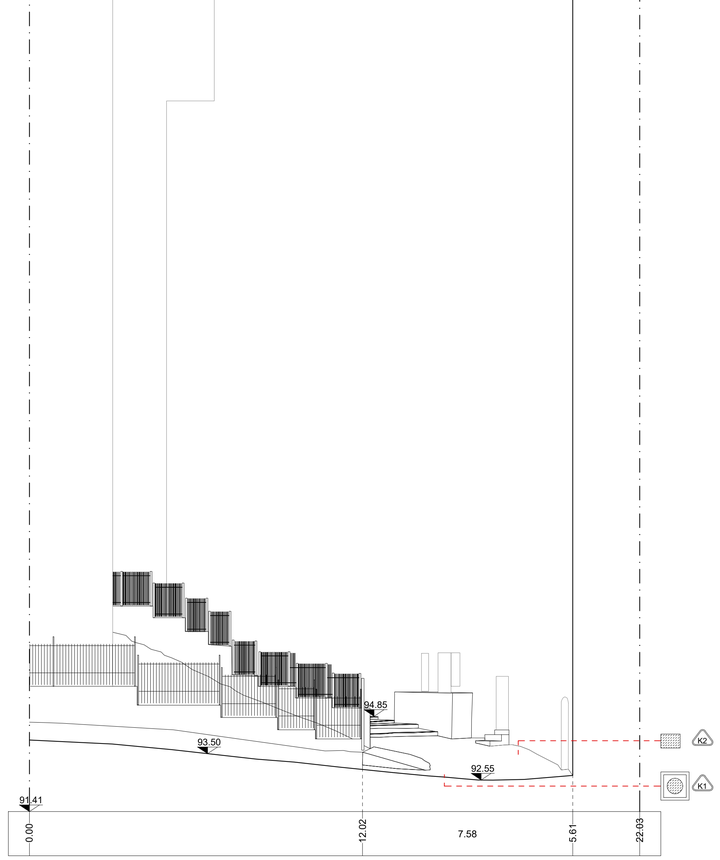

SEZIONE E-E'

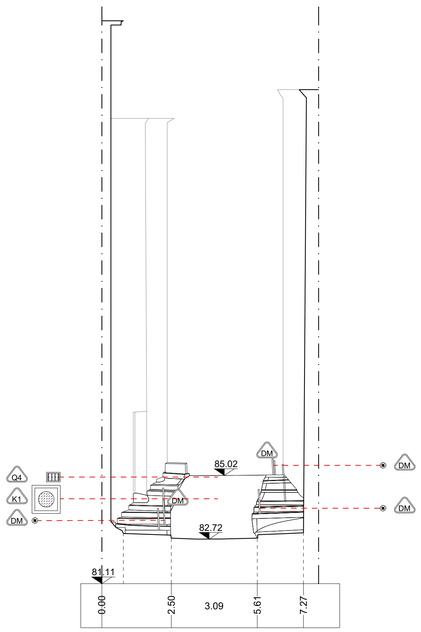

SEZIONE F-F'

LOCALIZZAZIONE SEZIONI TRASVERSALI

STATO DI FATTO

CHIUSINO IN METALLO
- K1
- K2
- K3
- K4

CHIUSINO IN PIETRA
- K5 CHIUSINO IN PIETRA
- K6 CHIUSINO IN CLS DIMENSIONI VARIABILI

CHIUSINO

CADITOIA IN PIETRA
- Q0
- Q1
- Q2
- Q3

CADITOIA IN METALLO
- Q4 CADITOIA IN METALLO
- Q5 CADITOIA IN METALLO LUNGHEZZA VARIABILE
- Q6 CADITOIA IN METALLO A PIANTA QUADRATA
- Q7 CADITOIA IN METALLO DIMENSIONI VARIABILI

CADITOIA

COLONNINA
- W1 COLONNINA BALAUSTRA IN METALLO
- W2 COLONNINA BALAUSTRA IN PIETRA

DISSUASORE
- DP DISSUASORE IN PIETRA
- DM DISSUASORE IN METALLO
- BM DISSUASORE A BALAUSTRA IN METALLO

- PC PANCHINA IN LEGNO
- PP PANCHINA IN PIETRA

ILLUMINAZIONE LAMPIONI
- LA SU PALO
- LM SBRACCIO A MURO
- LS A SOSPENSIONE
- LA SU PALO
- LP SBRACCIO SU PALO
- PA ARMATURA STRADALE
- PI PROIETTORE AD INCASSO

0.00 quota altimetrica — 3.50 quota lineare

- H2O CHIAVE O SARACINESCA TUBAZIONE ACQUEDOTTO

- SV SEGNALETICA VERTICALE
- CS CASSONETTO
- II IMPIANTI
- PL PLUVIALE
- EV EDICOLA VOTIVA
- AU ARREDO URBANO
- PA ARMATURA STRADALE A SBRACCIO
- LA LAMPIONE
- LM LAMPIONE A MURO
- H2O FONTANELLA PUBBLICA
- PC PANCHINA
- BM BALAUSTRA METALLICA
- CM CORRIMANO METALLICO
- RM RECINZIONE METALLICA
- RL RECINZIONE LIGNEA
- OP OPERA PROVVISIONALE
- MR MATERIALE DI RISULTA
- DP DISSUASORE IN PIETRA
- DM DISSUASORE IN METALLO
- VS FIORIERA

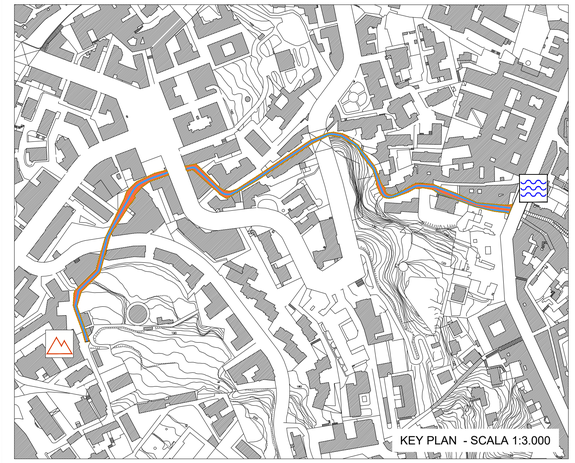

lato monte del percorso

lato valle del percorso

COMMITTENTE

COMUNE DI NAPOLI

RESPONSABILE DEL PROCEDIMENTO
arch. Francesca Spera

CITTÀ VERTICALE: RIQUALIFICAZIONE DEI PERCORSI PEDONALI TRA LA COLLINA E IL MARE

PROGETTO ESECUTIVO / CACCIOTTOLI

MANDATARIA:

sab gruppo esc
Via Pievaiola, 15
06128 Perugia
info@sabeng.it www.sabsrl.eu

Arch. Pierpaolo Papi
Arch. Francesco Pecorari
Arch. Sergio Tucci
Arch. Francesco Fucelli
Arch. Luca Persichini
Ing. Marco Adriani
Ing. Vincenzo Pujia
Ing. Catiuscia Maggi
Ing. Barbara Bottausci

MANDANTI:

BS S.r.l.
Via Sant'Anna dei Lombardi, 16
80134 - Napoli (NA) bssrl.it

Arch. Francesca Brancaccio Ph D
(Amministratore Unico e Direttore Tecnico)
Ing. Ugo Brancaccio
(Direttore tecnico)

Studio Ing. Alberto Capitanucci

ELABORATO
Architettura - Stato di Fatto
Salita Cacciottoli
Sezioni Trasversali

N° ELAB.	NO. DOC.	COD. COMM.	CODE ORDER
GRE043/00		CNAP.001-01-02.20.ESE	
		SCALA 1:100	SCALE

REV	EMESSO PER	REDATTO	CONTR.	APPR.	DATA
03					
02					
01					
00	ESECUTIVO	PECORARI	PAPI	ADRIANI	GIUGNO 2021

NOME FILE /File name CNAP.001GRE04300.dwg

UNITA' DI MISURA /Unit of Measure m