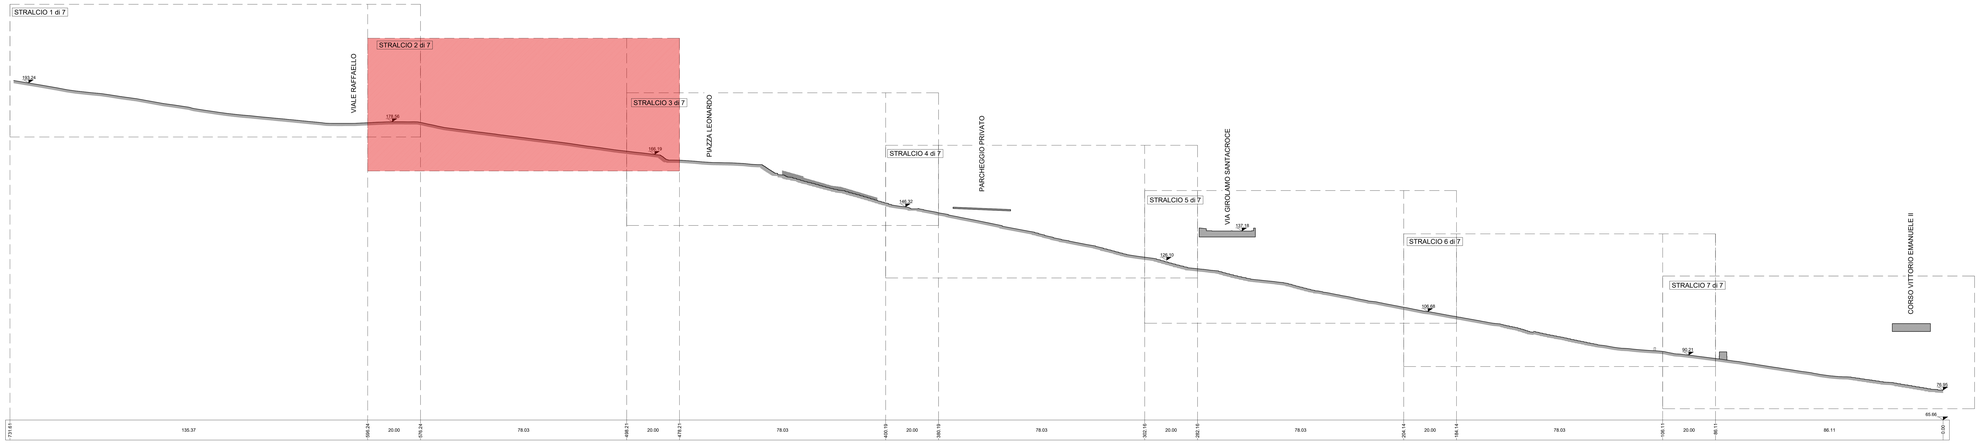

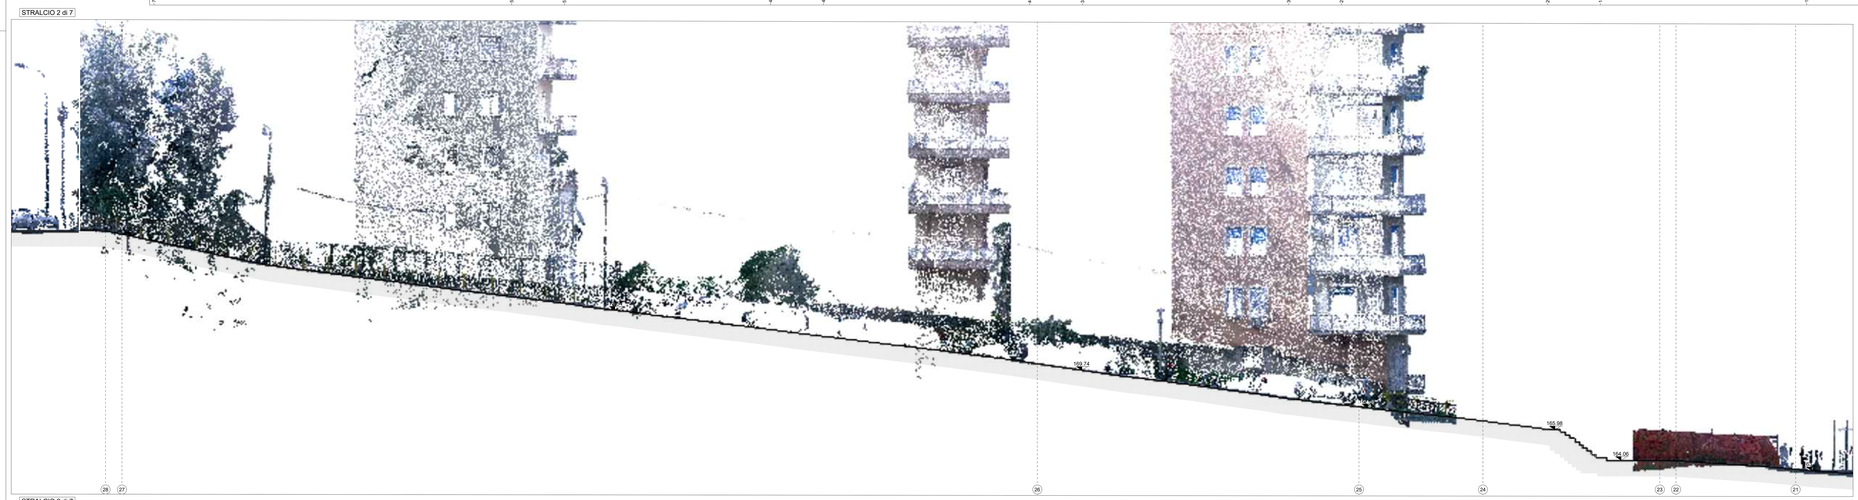

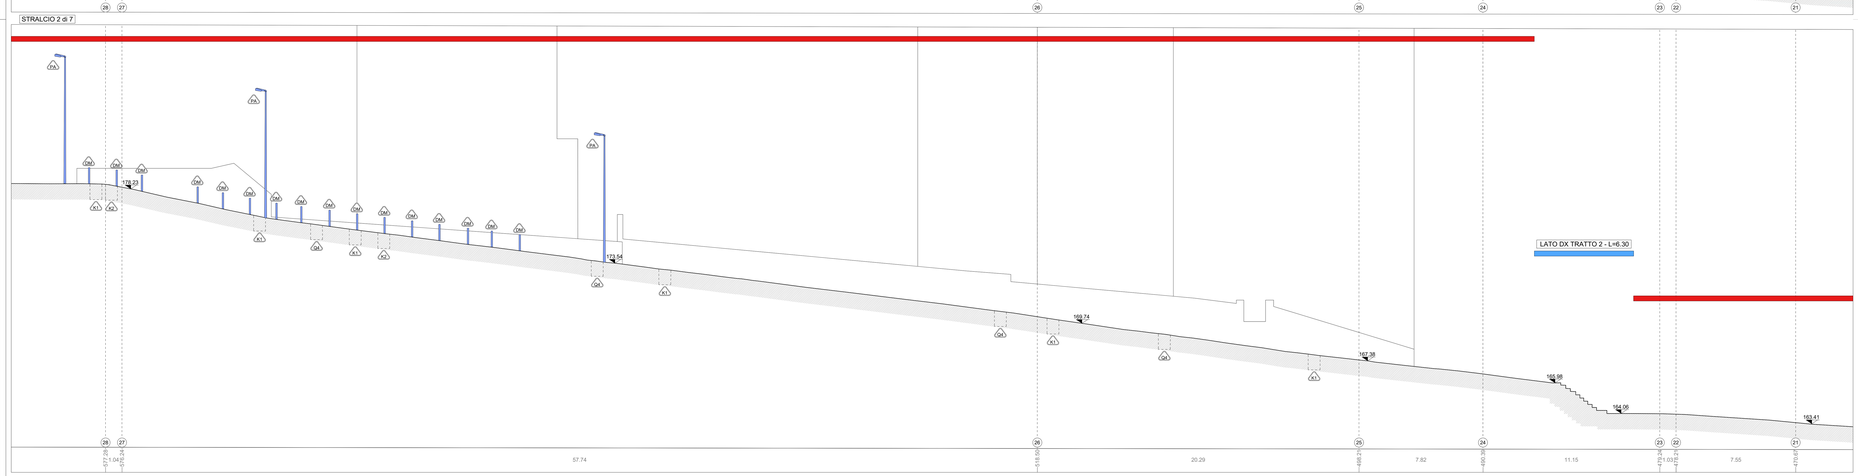

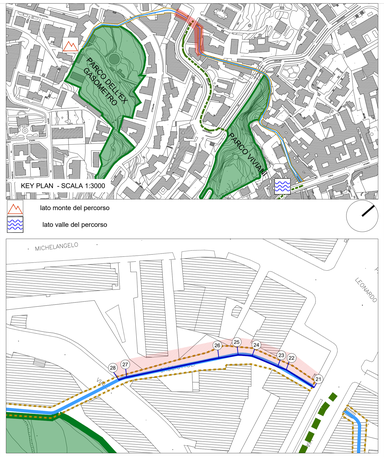

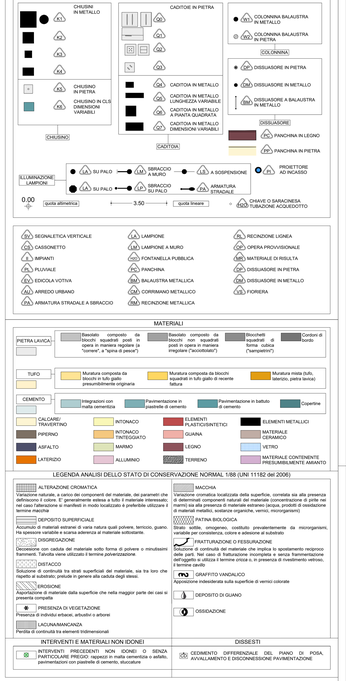

COMMITTENTE

COMUNE DI MARCIANO

RESPONSABILE DEL PROCEDIMENTO
arch. Francesca Spera

CITTÀ VERTICALE: RIQUALIFICAZIONE DEI PERCORSI PEDONALI TRA LA COLLINA E IL MARE

PROGETTO ESECUTIVO / CACCIOTTOLI

MANDATARIA

sab progetti

Via Pievaiola, 15
06128 - Perugia
info@sabeng.it www.sabarl.eu

Arch. Pierpaolo Papi
Arch. Francesco Pacioni
Arch. Sergio Tucci
Arch. Francesco Fucelli
Arch. Luca Perucchini

Ing. Marco Adriani
Ing. Vincenzo Pulia
Ing. Cattaneo Maggi
Ing. Barbara Bottacci

MANDANTI

Studio Ing. Alberto Capitanucci

ELABORATO

Architettura - Stato di Conservazione
Salita Cacciottoli
Profilo longitudinale dx - Stralcio 2 di 7

GKE042i/00

CNAP.001-01-02.20.ESE

SCALA 1:100

00					
01					
02					
03					
REV.	DIRETTORE	ESECUTIVO	PROGRAMMI	PAPPI	ADRIANI / GIUGNO 2021

NOME FILE / File name CNAP.001GKE042i00 tr-p.dwg

UNITA' DI MISURA / Unit of Measure m