

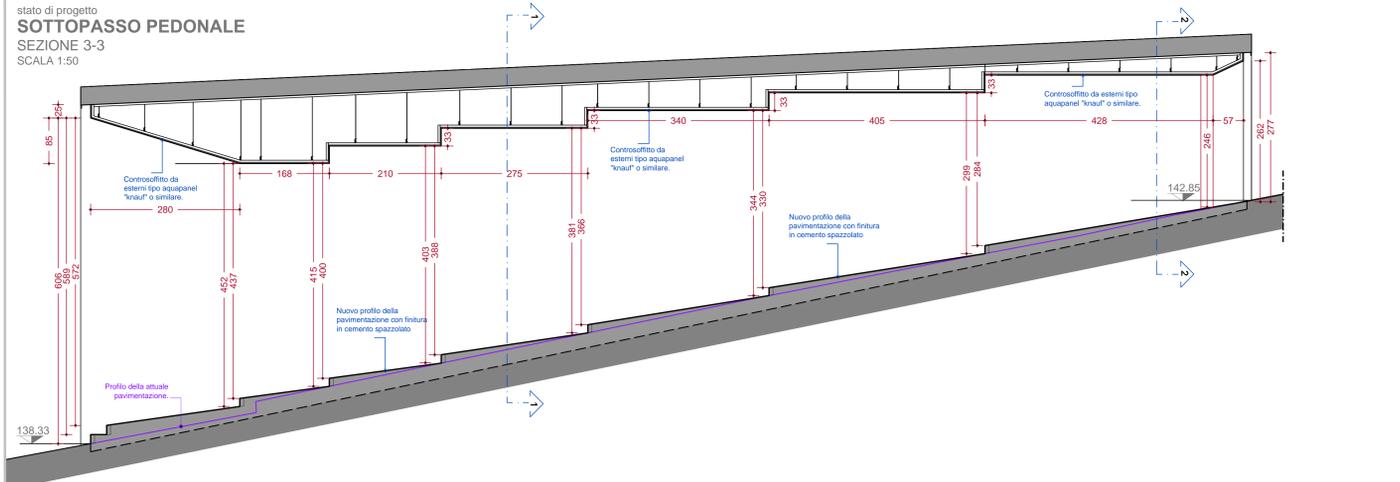




stato di progetto  
**SOTTOPASSO PEDONALE**  
SEZIONE 1-1  
SCALA 1:50

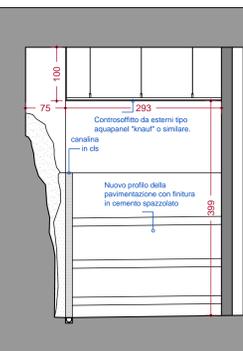



stato di progetto  
**SOTTOPASSO PEDONALE**  
SEZIONE 3-3 CONTESTUALIZZATA  
SCALA 1:50

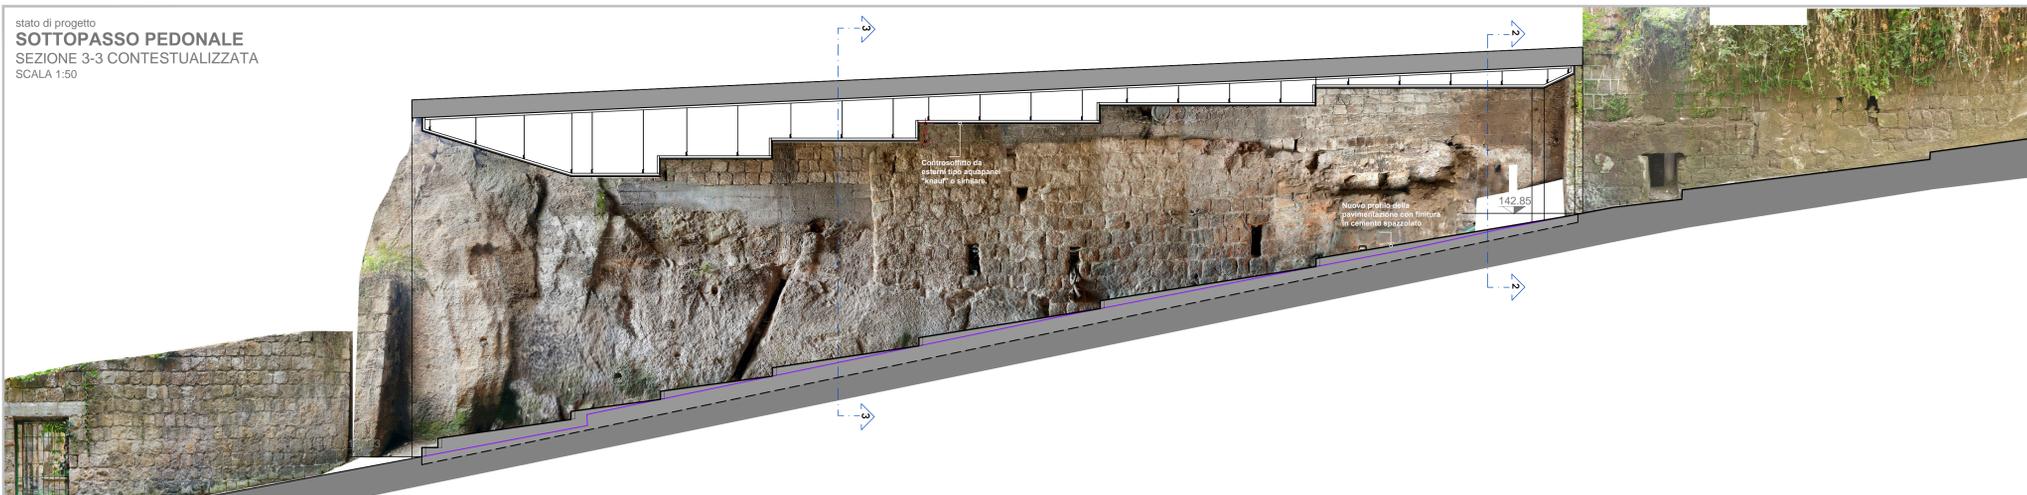


stato di progetto  
**SOTTOPASSO PEDONALE**  
SEZIONE 2-2  
SCALA 1:50

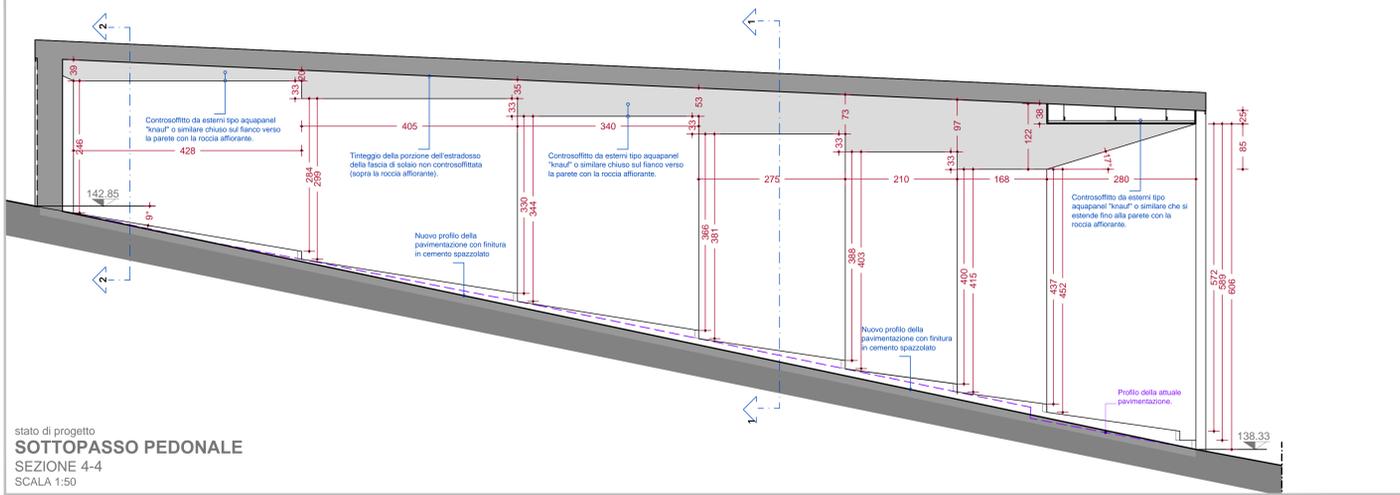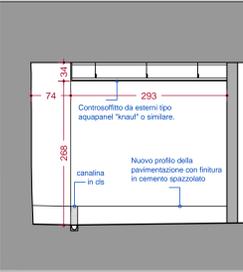

stato di progetto  
**SOTTOPASSO PEDONALE**  
SEZIONE 5-5  
SCALA 1:50

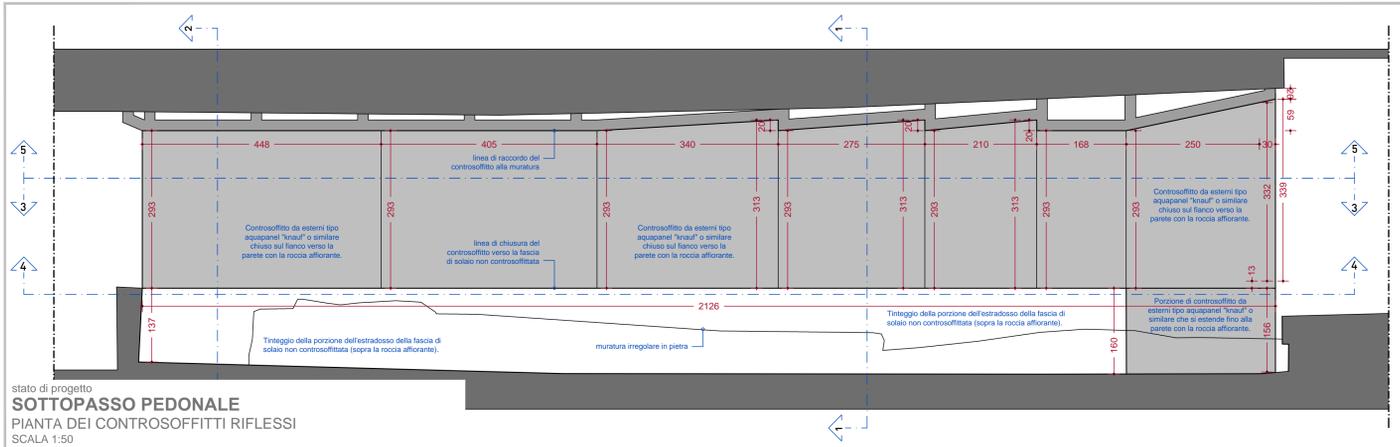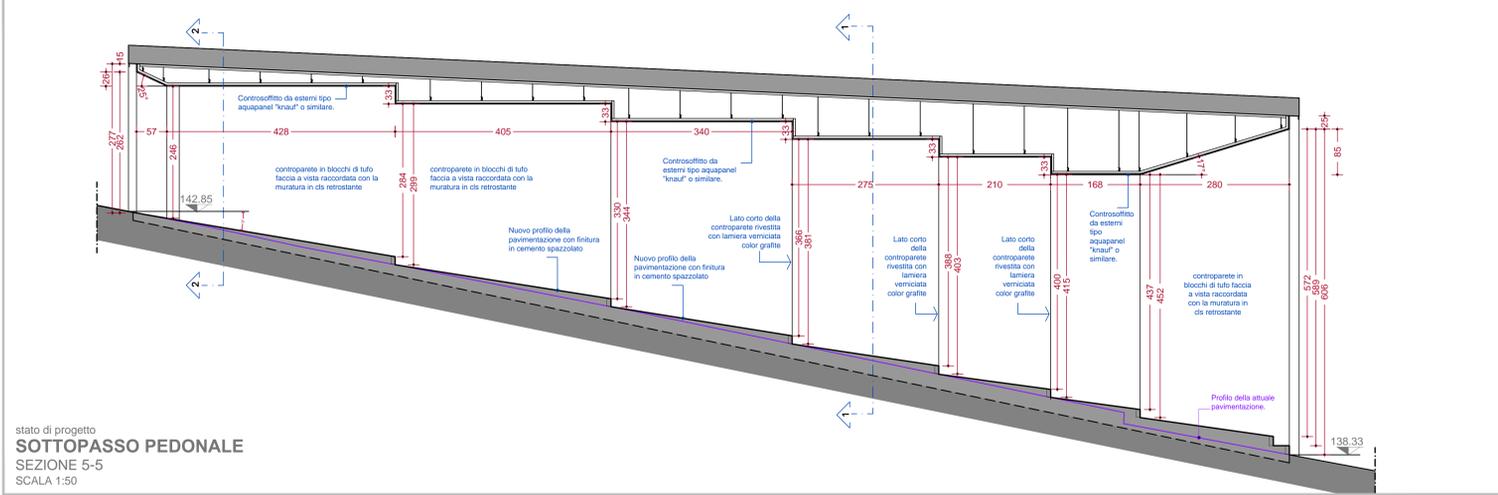

stato di progetto  
**SOTTOPASSO PEDONALE**  
PIANTA  
SCALA 1:50

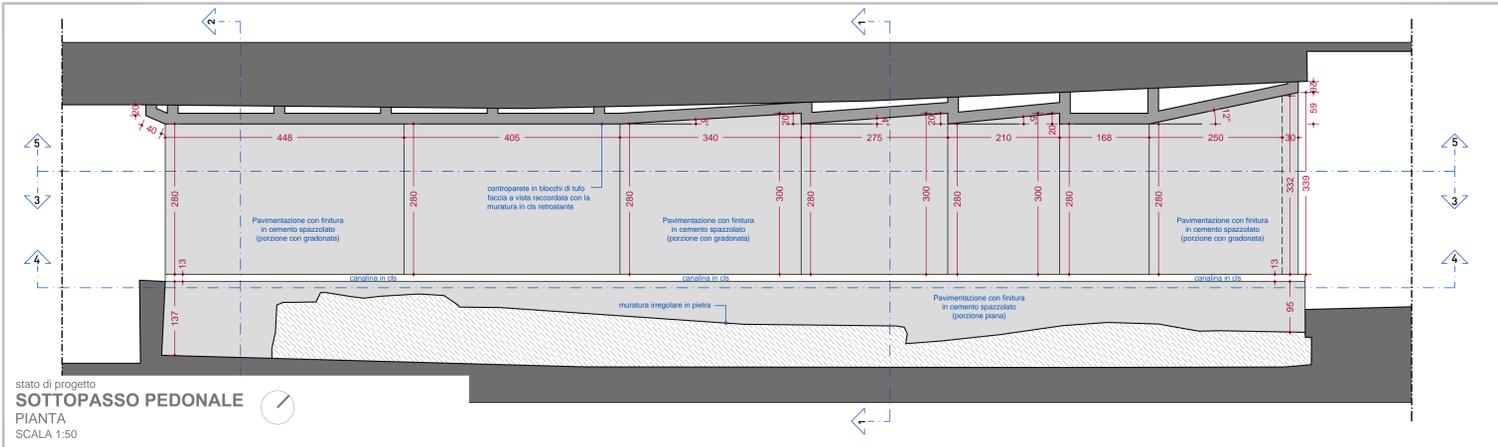

**NOTE**

- Tutte le misure e le quote dovranno essere verificate in cantiere al momento dell'esecuzione delle opere e saranno a cura della ditta esecutrice.
- Tutti gli elaborati grafici devono essere visionati in associazione ai disegni strutturali ed impiantistici per una comprensione globale del progetto e alla documentazione descrittiva e di specifica esecutiva.
- La rappresentazione degli elementi strutturali orizzontali avviene in proiezione rispetto al piano di riferimento.
- E' onere dell'impresa procedere alla definizione di questi aspetti di dettaglio prima di procedere a qualunque lavorazione.

**COMMITTENTE**  
Città di Napoli  
COMUNE DI NAPOLI

**RESPONSABILE DEL PROCEDIMENTO**  
arch. Francesca Spira

**CITTÀ VERTICALE: RIQUALIFICAZIONE DEI PERCORSI PEDONALI TRA LA COLLINA E IL MARE**

**MANDATARIO**  
sab gruppo sas  
Via Pieveola, 15  
00128 Perugia  
info@sabgroup.it www.sabgr.it

**MANDANTI**  
B&S s.r.l.  
Via San'Anna di Lombardi, 16  
00186 Roma  
info@bbsrl.it www.bbsrl.it

**ELABORATO**  
Architettura - Progetto  
Salita Cacciottoli  
Sottopasso pedonale  
GAE038a/01

**Studio Ing. Alberto Capitanucci**  
ING. ALBERTO CAPITANUCCI  
Via S. Maria della Vittoria, 10  
00186 Roma  
info@capitanucci.it www.capitanucci.it

**PROGETTO ESECUTIVO / CACCIOTTOLI**

NOI FILE / file name CNAP\_001GAE038a00\_Sottopasso.dwg UNITA' DI MISURA / Unit of Measure m