




stato attuale  
**RAMPA DI SCALE IN PIAZZA LEONARDO**  
PIANTA  
SCALA 1:50

Porzione di rampa da demolire compresi i parapetti metallici




stato attuale  
fotografia della attuale scaletta da demolire  
la rampa di scale di progetto sarà realizzata al posto della attuale a partire dal limite superiore dell'ultima alzata verso monte.


stato di progetto  
**SVILUPPO DEI PARAPETTI METALLICI NELLA PORZIONE DI STRADA A MONTE DELLE SCALE.**  
PROSPETTI  
SCALA 1:20

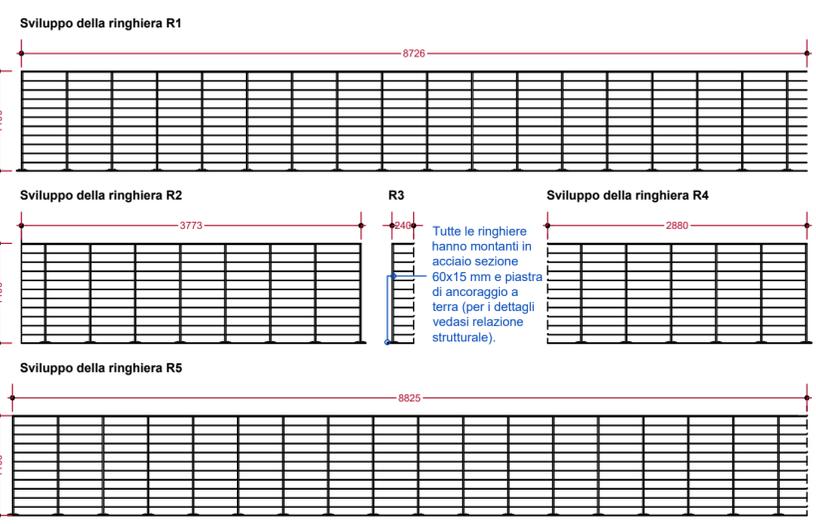


stato di progetto  
**SCALE DI PROGETTO IN PIAZZA LEONARDO**  
PIANTA  
SCALA 1:50

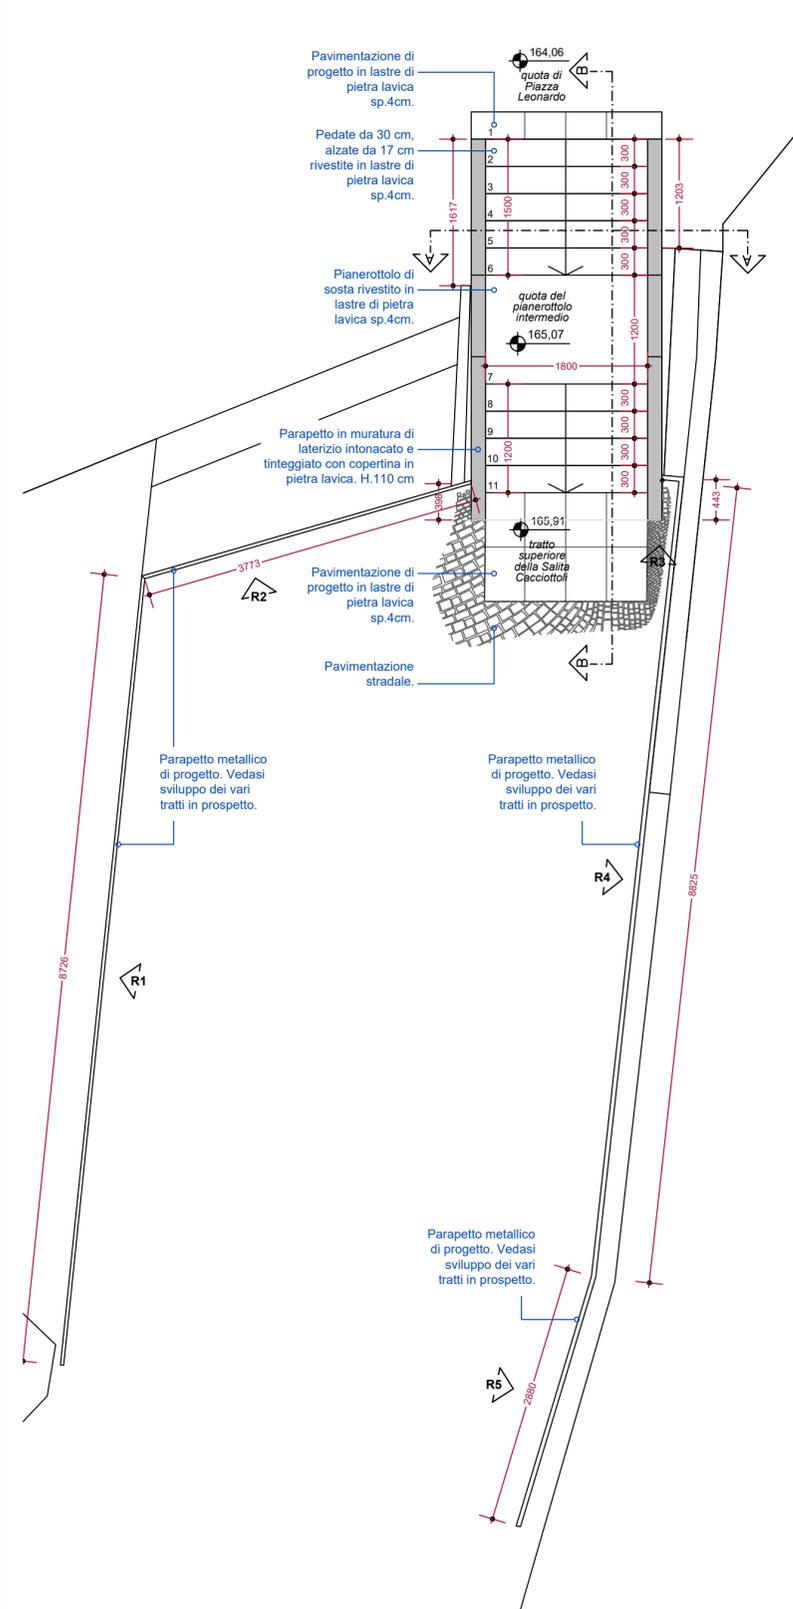


stato di progetto  
**SEZIONE A-A**  
SCALA 1:50

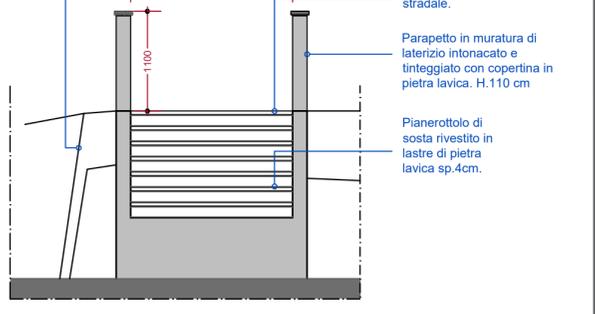

stato di progetto  
**SEZIONE B-B**  
SCALA 1:50

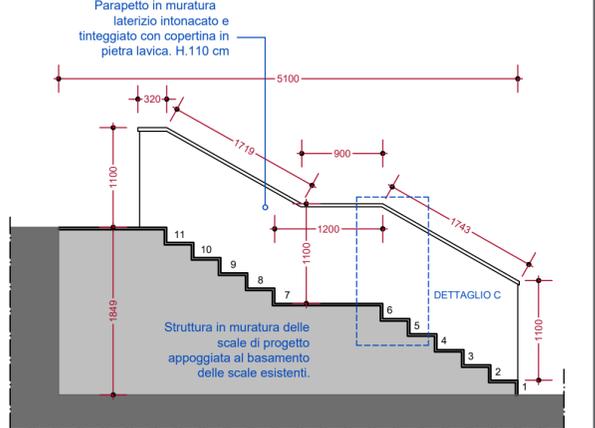

stato di progetto  
**DETTAGLIO C**  
SCALA 1:10

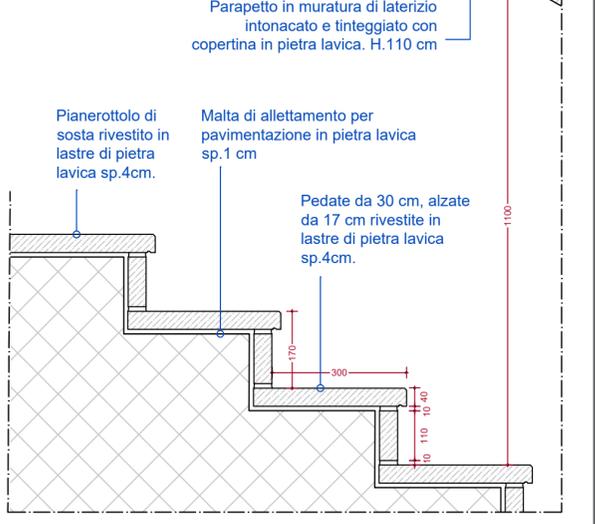

**NOTE**

- Tutte le misure e le quote dovranno essere verificate in cantiere al momento dell'esecuzione delle opere e saranno a cura della ditta esecutrice;
- Tutti gli elaborati grafici devono essere visionati in associazione ai disegni strutturali ed impiantistici per una comprensione globale del progetto e alle documentazioni descrittive e di specifica allegate;
- La rappresentazione degli elementi strutturali orizzontali avviene in proiezione rispetto al piano di riferimento;
- E' onere dell'impresa procedere alla definizione di questi aspetti di dettaglio prima di procedere a qualunque lavorazione.

COMMITTENTE  
  
COMUNE DI NAPOLI  
RESPONSABILE DEL PROCEDIMENTO  
arch. Francesca Spera

**CITTÀ VERTICALE: RIQUALIFICAZIONE DEI PERCORSI PEDONALI TRA LA COLLINA E IL MARE**

MANDATARIA

sab  
gruppo esc  
Via Pievaioia, 15  
06128 Perugia  
info@sabeng.it www.sab srl.eu

ARCHITETTO  
MARCOS ABRIANI  
SETORE CIVILE E AMBIENTALE  
SETORE INDUSTRIALE  
SETORE DELL'INFORMAZIONE

INGEGNERI DELLA PROVINCIA DI PERUGIA  
Sezione A  
N° A1703  
MARCOS ABRIANI  
SETORE CIVILE E AMBIENTALE  
SETORE INDUSTRIALE  
SETORE DELL'INFORMAZIONE

ARCHITETTO  
PIERPAOLO PAPI  
ALDO N. 6554

INGEGNERI DELLA PROVINCIA DI PERUGIA  
Sezione A  
N° A2085  
VINCENZO PUJIA  
SETORE CIVILE E AMBIENTALE  
SETORE INDUSTRIALE  
SETORE DELL'INFORMAZIONE

MANDANTIA

B5 S.r.l.  
Via Sant'Anna dei Lombardi, 16  
80134 Napoli - info@b5srl.it  
Tel: +39 081 551 92 45  
Fax: +39 081 551 93 38  
Email: info@b5srl.it

Arch. Pierpaolo Papi  
Arch. Francesco Pecorari  
Arch. Sergio Tucci  
Arch. Francesco Fucelli  
Arch. Luca Persichini

Ing. Marco Adriani  
Ing. Vincenzo Puja  
Ing. Catuscia Maiggi  
Ing. Barbara Bottausci

MANDANTI

Arch. Francesca Brancaccio Ph.D.  
(Amministratore Unico e Direttore Tecnico)  
Ing. Ugo Brancaccio  
(Direttore tecnico)

INGEGNERI DELLA PROVINCIA DI PERUGIA  
Sezione A  
N° A049  
ALBERTO CAPITANUCCI  
SETORE CIVILE E AMBIENTALE  
SETORE INDUSTRIALE  
SETORE DELL'INFORMAZIONE

Studio Ing. Alberto Capitanucci

ELABORATO  
**Architettura - Progetto**  
Salita Cacciottoli  
Scale di progetto Piazza Leonardo

N° ELAB.	ML. DOC.	COD. COMM.	CODE ORDER
<b>GAE039a/00</b>		CNAP.001-01-02.20.ESE	
SCALA	varie	SCALE	

03					
02					
01					
00	EMISSO PER	ESECUTIVO	PECORARI	PAPI	ADRIANI
REV.					