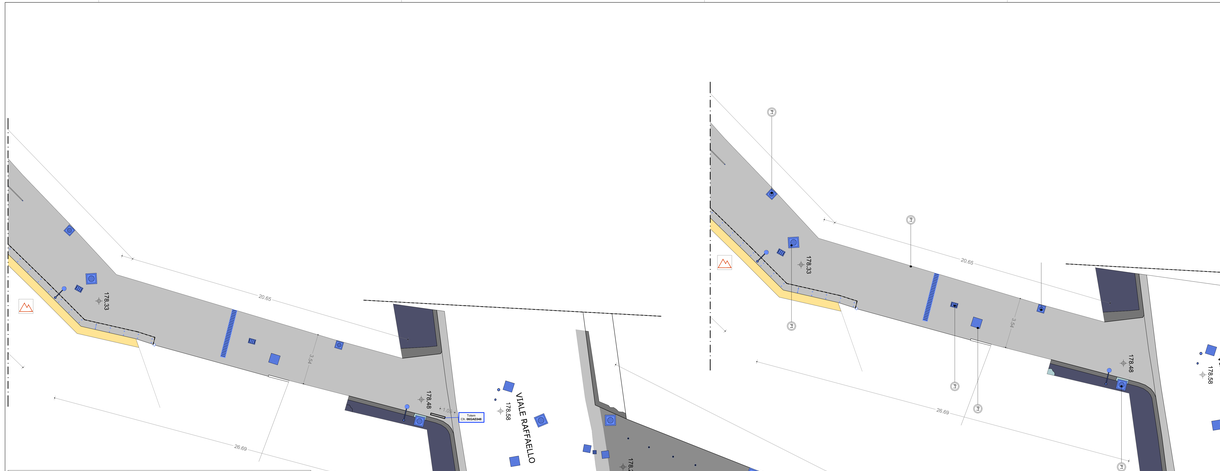

ARREDO

Simbol	Descrizione intervento	Num. Ord. Tariffa
A1	Simbolo per Green Line	E.19.010.040.a AP_45
A2	Sedute	E.19.010.040.d AP_48
A3	Totem	E.19.010.040.e AP_DBAP_DBAP_10
A4	Fioriere	E.19.010.040.c AP_43/AP_47/AP_48/V.02.020.095.b,CAMV.02.020.095.a CAMAP_48
A5	Portaline	E.19.010.040.a AP_11/AP_12
A6	Leggio	E.19.010.040.a AP_39
A7	Cortinaggio	E.19.010.040.a AP_35
D8	DEMOLIZIONI	

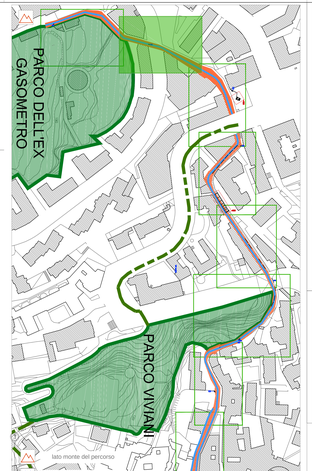

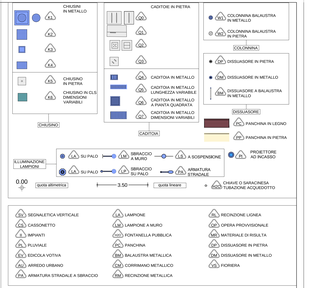

MATERIALI

PIETRA LAVICA	Basolato composto da basoli in pietra lavica in opera in maniera regolare (a "corrente", a "spina di pesce")	Basolato composto da basoli in pietra lavica in opera in maniera irregolare ("accostolato")	Blocchetti prismatici di pietra lavica di forma quadrata (cubica ("sampietrini")	Cordoni di finitura
TUFO	Muratura composta da blocchi in tufo giallo presumibilmente originaria	Muratura composta da blocchi squadrati in tufo giallo di recente fattura	Muratura mista (tufo, laterizio, pietra lavica)	
CEMENTO	Integrazioni con malta cementizia	Pavimentazione in calcestrullo di cemento	Pavimentazione in battuto di cemento	Copertine
CALCARE/ TRAVERTINO	INTONACO	ELEMENTI PLASTICO/DETTICI	ELEMENTI METALLICI	
PIPERNO	INTONACO TAR/EGGIATO	GUAINA	MATERIALE CERAMICO	
ASFALTO	MARMO	LEGNO	VETRO	
LATERIZIO	ALLUMINIO	TERRENO	MATERIALE CONTENENTE **PRESUMIBILMENTE AMIANTO**	

LEGENDA INTERVENTI

LAVORI STRADALI - PAVIMENTAZIONI

Simbol	Descrizione intervento	Num. Ord. Tariffa
P1	Pulizia di pozzetti di ispezione	U.05.010.070.b
P2	Pulitura di superfici in pietra o in laterizio con idropulitrice o sabbiatrice	R.02.010.045.a
P3	Rimozione di strati di scollo e graffiti mediante idrosabbiatrice	AP_21
P4	Rimozione di opere di ringhiere e parapetti stradali in profilati di ferro	U.05.010.052.a
P5	Demolizione di pavimentazione in conglomerato bituminoso	U.05.010.020.a
P6	Demolizione di pavimento in lastre o quadrotti di conglomerato cementizio	R.02.36.050.a
P7	Smontaggio e rimessa in opera di cordoni in pietrarsa	A.11.010.450.a
P8	Demolizione di elementi di rampe e gradini in pietra vulcanica da sostituire	AP_05
P9	Rilavorazione a puntillo di vecchie basole eseguite in opera	U.05.060.075.a
P10	• Demolizione di massi, massetti in calcestruzzo • Scavo a sezione aperta eseguito con mezzi meccanici • Fondazione stradale in ghiaia e sabbia • Compattazione del piano di posa della fondazione stradale • Strato di fondazione in misto granulare • Posa in opera di malta di allettamento per pavimentazioni in pietra	R.02.060.022.b E.01.010.010.a E.01.010.015.a U.05.020.020.a U.05.020.085.a AP_31
P11	• Scavo a sezione obbligata • Rinfianco con sabbia e sabbionella nell'adeguata granulometria	E.01.020.020.a U.04.010.010.b
P12	• Rimozione di vecchie basole, ripresa a scalpello sulla faccia e negli assetti	U.05.060.065.a
P13	Lastricato di nuovi basole scelte, lavorate a puntillo sulla faccia ed a scalpello negli assetti	U.05.060.065.c
P14	Disinfezione preventiva con prodotti biocidi per l'eliminazione di microrganiemi lungo i margini stradali	AP_25
P15	Operazioni di rimozione di sfuscature e sostanze instonse applicate a precedenti interventi	AP_22
P16	Basamento di sostegno per pali di illuminazione pubblica per altezza f.t. fino a 7600 mm.	AP_30
P17	Nuovi cordoni in pietrarsa	U.05.030.030.d

PAVIMENTI MURARI

Simbol	Descrizione intervento	Num. Ord. Tariffa
M1	Esecuzione di prelievo di campioni da sottoporre alle analisi di laboratorio	AP_33
M2	Tassello stratigrafico eseguito da un restauratore specializzato	A.05.010.104.a
M3	Spicconatura accurata di intonaci degradati e non compatibili con il supporto	R.02.040.010.a,CAM
M4	Disinfettazione mediante applicazione di biocida e rimozione manuale della vegetazione	AP_28
M5	Rimozione meccanica di sfuscature instonse	AP_31
M6	Disinfezione preventiva con prodotti biocidi per l'eliminazione di microrganismi	AP_25
M7	Rimozione di opere di ringhiere e parapetti stradali in profilati di ferro	U.05.010.052.a
M8	Rimozione di eventuali chiodi, zanche, staffe ed elementi metallici senza qualità, adottando ogni accorgimento necessario a salvaguardare l'integrità del corrò	AP_23
M9	Operazioni di rimozione di sfuscature e sostanze instonse applicate a precedenti interventi	AP_22
M10	Integrazione plastica e cromatica di pietra esterne	A.11.010.015.b
M11	Rimozione di depositi superficiali mediante lavaggio delle superfici con spazzolini e spazzole di saggina	AP_29
M12	Rimozione dei graffiti e di sostanze sovrammesse di varia natura, applicazione per mezzo di supportanti	AP_20
M13	INTERVENTO LOCALIZZATO **Consolidamento murature:** Ripresa di muratura con mattoni di tufo Perfori in roccia tenera ed in terreni di qualsiasi natura Trave di accoraggio Iniezioni a base di cementizie per tiranti Ricostruzione di muratura antica per una profondità di 50 cm Protezione delle creste murarie mediante la formazione di badatello con paccame laptideo e malta idraulica	R.05.030.015.a E.02.060.045.a E.02.060.080.a E.02.060.070.c A.06.020.130.a AP_26
M14	Consolidamento dei giunti: rimozione della malta decorsa, eliminazione dei residui e polvere mediante leggero idrolavaggio, ricostruzione della malta nei giunti con malta di calce idraulica, sabbia e pozzolana, sfilatura dei giunti	A.06.020.190.a
M15	Ripresa di muratura mediante sostituzione parziale di materiale con mattoni esistenti	R.03.030.010.a
M16	Revisione e restauro di parimento murario: scarnitura delle vecchie malte ammalorate, successivo lavaggio e spazzolature con spazzole di saggina, sverniciatura o integrazione dei blocchi non recuperabili, stuccatura delle connessure con malta idraulica e nuovi sporgenti alla malta originaria, spazzolatura finale	AP_02
M17	Stesura di scialbo pigmentato o idrosiato di calcio (acqua di calce) applicata a pennello	AP_24
M18	Regolarizzazione di superfici da intonacare Intonaco grezzo rustico a malta grassa composta da grassello di calce e polvere di tufo	R.03.060.030.a,CAM AP_03
M19	Restauro delle superfici in tufo • Rimozione di depositi superficiali mediante lavaggio delle superfici con spazzolini e spazzole di saggina	AP_29
M20	Risanamento delle copertine in calcestruzzo: • pulitura superficiale del calcestruzzo mediante sabbiatura e/o spazzolatura • trattamento dei ferri di armatura con prodotto passivante • regolarizzazione della superficie • ripresa del calcestruzzo con malta bicomponente elastica • finitura in opera di rivestimento ai silicati fibrorinforzati	R.05.040.040.a R.05.040.050.a R.05.060.003.a,CAM E.21.060.020.b E.21.060.050.b
M21	a - Realizzazione di nuove copertine in pietrarsa di tufo b - Strato di copertura in battuto di conciopesto	AP_36 AP_37
M22	Risanamento delle copertine in laterizio in mattoni pieni	R.03.030.030.c
M23	Revisione e restauro copertine in tufo	-
M24	Nuove inferriate, ringhiere, parapetti e cancellate	E.19.010.070.c,CAM

COMMITTENTE

COMUNE DI NAPOLI

RESPONSABILE DEL PROCEDIMENTO
arch. Francesca Spera

CITTA VERTICALE: RIQUALIFICAZIONE DEI PERCORSI PEDONALI TRA LA COLLINA E IL MARE

PROGETTO ESECUTIVO / CACCIOTTOLI

ORDINE DELLI INGEGNERI PROV. NAPOLI — Ingegnere Hasan Adnan — Settore Civile e Ambientale — Sez. A — Dott. Ing. 6000

ORDINE DEGLI ARCHITETTI PIANIFICATORI PAESAGGISTI E CONSERVATORI PROV. NAPOLI — Architetto Francesco Paolo Vincelli — Settore Pianificazione — Sez. A — Arch. 1000

ORDINE DELLE PROVINCE DI NAPOLI E CASERTA — Geometra Arch. Antonio Ciro Ferraro — Settore Architettura — Sez. A — Geom. 5000

MANDATARIA

sab engineering
Via Pimentola, 23
80143 Napoli
info@sabeng.it www.sabsrl.eu

Arch. Pierpaolo Papa
Arch. Francesco Pinciroli
Arch. Sergio Fusco
Arch. Francesco Fusaro
Arch. Luca Pertolderi

Ing. Hasan Adnan
Ing. Vincenzo Paolo
Ing. Calogero Meggi
Ing. Barbara Bottazzoni

MANDANTI

Arch. Francesco Pinciroli Ph.D.
Arch. Pierpaolo Leone Ph.D.
Dottore Agronomo Ph.D. Gianluca Scognamiglio

Studio Ing. Alberto Capitanucci
ORDINE DELLI INGEGNERI PROV. NAPOLI — Ingegnere Alberto Capitanucci — Settore Civile e Ambientale — Sez. A — Dott. Ing. 6000

ELABORATO

Architettura - Progetto
Salita Cacciottoli
Stralcio planimetrico 7 di 8

TAV. GAE040/00

CNAP 001-01-02 25.B/SE

SCALA 1:100

REV.	DATA	ESECUTIVO	PROGETTAZIONE	ZONA	ANNO	CLASSE	SEZIONE
00							
01							
NOME FILE: *File name* CNAP.001GAE.03600-4020.dwg

UNITÀ DI MISURA: *Unit of Measure* m