




**STRALCIO TIPOLOGICO  
RINGHIERE A CAVALLETTO**  
PROSPETTO  
scala 1:25

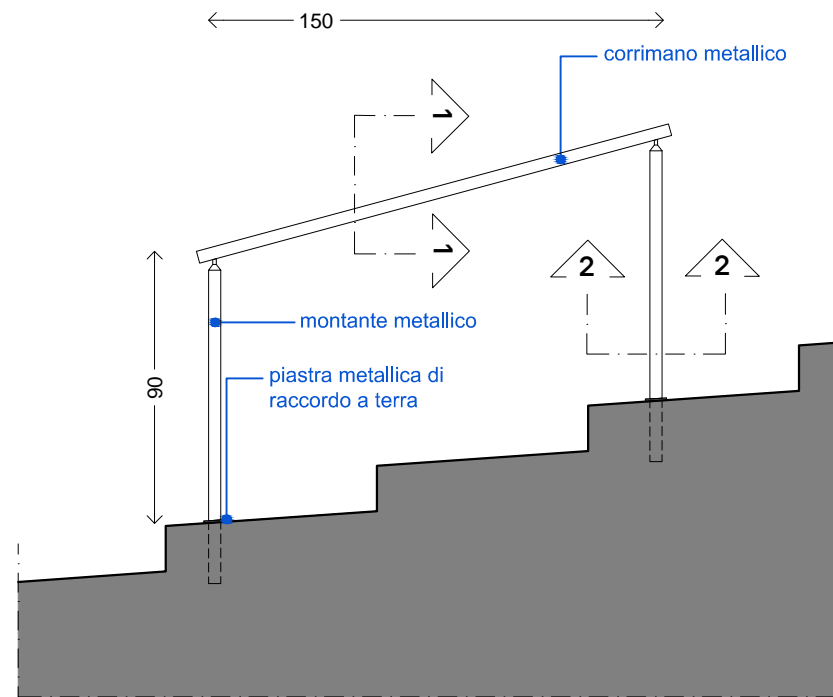

**SEZIONE 1**  
SEZIONE DEL CORRIMANO  
scala 1:2

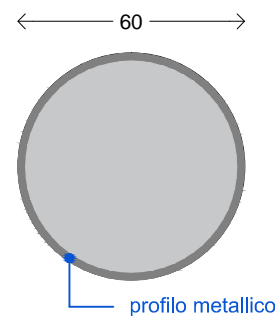

**SEZIONE 2**  
SEZIONE DEI MONTANTI  
scala 1:2

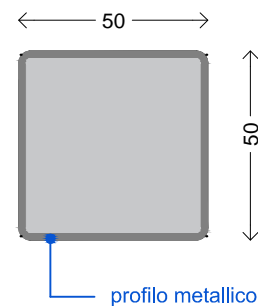


COMMITTENTE



RESPONSABILE DEL  
PROCEDIMENTO  
arch. Francesca Spera

**CITTÀ VERTICALE: RIQUALIFICAZIONE DEI  
PERCORSI PEDONALI TRA LA COLLINA E IL MARE**

**PROGETTO ESECUTIVO / CACCIOTTOLI**

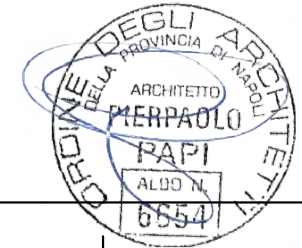

MANDATARIA:



Via Pievaiola, 15  
06128 Perugia  
info@sabeng.it www.sabsrl.eu

Arch. Pierpaolo Papi  
Arch. Francesco Pecorari  
Arch. Sergio Tucci  
Arch. Francesco Fucelli  
Arch. Luca Persichini

Ing. Marco Adriani  
Ing. Vincenzo Pujia  
Ing. Catuscia Maiggi  
Ing. Barbara Bottausci

MANDANTI:



Arch. Francesca Brancaccio Ph.D.  
(Amministratore Unico e Direttore Tecnico)  
Ing. Ugo Brancaccio  
(Direttore tecnico)

Studio Ing. Alberto Capitanucci



ELABORATO  
Architettura - Progetto  
Salita Cacciottoli

Dettagli dei corrimano a cavalletto

N° ELAB.	NO. DOC.	COD. COMM.	CODE ORDER
06.GAE052/00		CNAP.001-01-02.20.ESE	
		SCALA varie	SCALE

03				
02				
01				
00	ESECUTIVO	PECORARI	PAPI	ADRIANI
REV.	EMESSO PER	CONTR.	APPR.	DATA