STATO DI FATTO

CHIUSINI IN METALLO
- K1
- K2
- K3
- K4

CHIUSINO IN PIETRA
- K5

CHIUSINO IN CLS DIMENSIONI VARIABILI
- K6

CHIUSINO

CADITOIE IN PIETRA
- Q0
- Q1
- Q2
- Q3

CADITOIA IN METALLO
- Q4

CADITOIA IN METALLO LUNGHEZZA VARIABILE
- Q5

CADITOIA IN METALLO A PIANTA QUADRATA
- Q6

CADITOIA IN METALLO DIMENSIONI VARIABILI
- Q7

CADITOIA

COLONNINA BALAUSTRA IN METALLO
- W1

COLONNINA BALAUSTRA IN PIETRA
- W2

COLONNINA

DISSUASORE IN PIETRA
- DP

DISSUASORE IN METALLO
- DM

DISSUASORE A BALAUSTRA IN METALLO
- BM

DISSUASORE

PANCHINA IN LEGNO
- PC

PANCHINA IN PIETRA
- PP

ILLUMINAZIONE LAMPIONI
- LA SU PALO
- LM SBRACCIO A MURO
- LS A SOSPENSIONE
- LA SU PALO
- LP SBRACCIO SU PALO
- PA ARMATURA STRADALE

PROIETTORE AD INCASSO
- PI

0.00 quota altimetrica

3.50 quota lineare

CHIAVE O SARACINESCA TUBAZIONE ACQUEDOTTO
- ISO

- SV SEGNALETICA VERTICALE
- CS CASSONETTO
- II IMPIANTI
- PL PLUVIALE
- EV EDICOLA VOTIVA
- AU ARREDO URBANO
- PA ARMATURA STRADALE A SBRACCIO
- LA LAMPIONE
- LM LAMPIONE A MURO
- FONTANELLA PUBBLICA
- PC PANCHINA
- BM BALAUSTRA METALLICA
- CM CORRIMANO METALLICO
- RM RECINZIONE METALLICA
- RL RECINZIONE LIGNEA
- OP OPERA PROVVISIONALE
- MR MATERIALE DI RISULTA
- DP DISSUASORE IN PIETRA
- DM DISSUASORE IN METALLO
- VS FIORIERA

LEGENDA INTERVENTI

IMPIANTI ELETTRICI
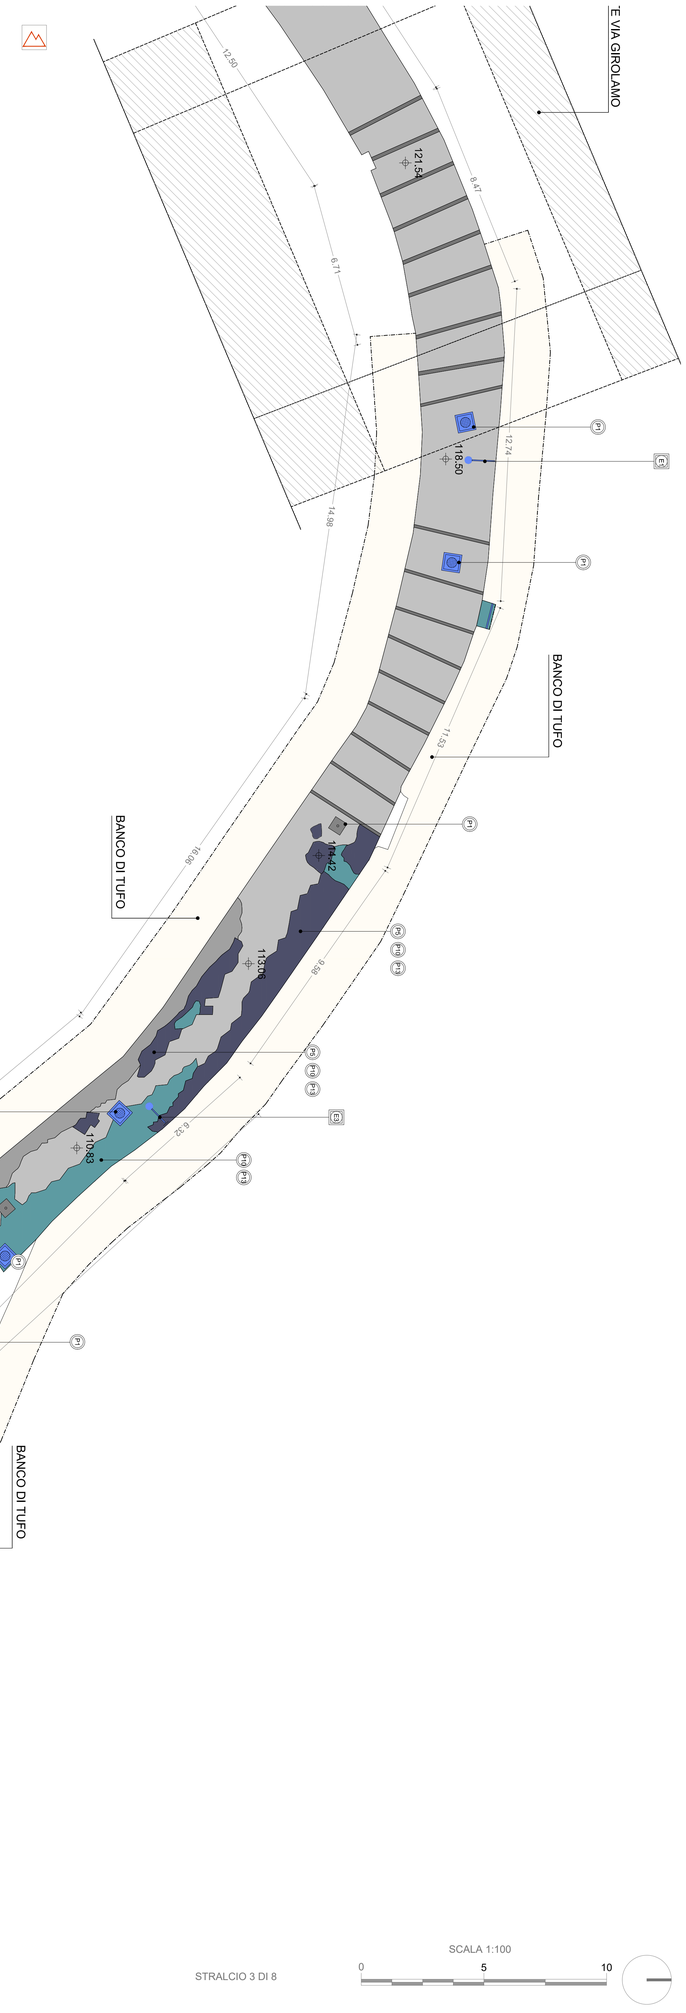
Simboli	Descrizione Intervento	Num. Ord. Tariffa
E1	Apparecchio illuminante tipo Ghisamestieri su sbraccio a muro **(Fornitura e collegamento a cura della ditta manutentrice)**	-
E2	Apparecchio illuminante tipo Ghisamestieri su palo **(Fornitura e collegamento a cura della ditta manutentrice)**	-
E3	Apparecchio illuminante tipo Ghisamestieri a muro **(Fornitura e collegamento a cura della ditta manutentrice)**	-
E4	Apparecchio illuminante tipo Ghisamestieri a sospensione su tesata **(Fornitura e collegamento a cura della ditta manutentrice)**	-
E5	Apparecchio illuminante tipo Ghisamestieri su pastorale per integrazione illuminazione gradonate **(Fornitura e collegamento a cura della ditta manutentrice)**	-
E6	Apparecchio illuminante tipo Ghisamestieri su palo e plinto di nuova installazione **(Fornitura e collegamento apparecchio a cura della ditta manutentrice)**	AP_30 AP_IE_05
E7	Proposta di spostamento apparecchio illuminante tipo Ghisamestieri su sbraccio a muro per ottimizzazione livelli di illuminamento **(Fornitura e collegamento apparecchio a cura della ditta manutentrice)**	-
E8	Proposta di apparecchio illuminante aggiuntivo tipo Ghisamestieri su sbraccio a muro per ottimizzazione livelli di illuminamento **(Fornitura e collegamento apparecchio a cura della ditta manutentrice)**	-
	Fornitura elettrica Pensilina/Totem: • Armadio stradale in vetroresina a 2 vani + zoccolo dim. indicative 580x330x1390 (LxPxH) - IP55 • Pozzetto di raccordo pedonale 30x30x30 cm • Chiusino di ispezione in ghisa sferoidale 40x40 cm • Dispersore a croce in profilato di acciaio zincato a caldo, Lunghezza 1,5 m	AP_IE_01 U.04.020.020.b u.04.020.085.d L.05.020.010.a
	Pozzetto Illuminazione Pubblica pedonabile: • Pozzetto di raccordo pedonale 80x80x80 cm • Chiusino di ispezione in ghisa sferoidale 70x70 cm	U.04.020.020.g U.04.020.085.d
C	Pozzetto Illuminazione Pubblica carrabile: • Pozzetto di raccordo carrabile 80x80x80 cm • Chiusino di ispezione in ghisa sferoidale 70x70 cm	U.04.020.020.g U.04.020.085.d
	Cavidotto ∅2110: • Scavo a sezione obbligata • Rinfianco con sabbia • Scarriolatura materiali • Cavidotto in tubazione flessibile corrugata PEAD Ø110 mm • Corda in rame nudo Ø35 mmq	E.01.020.020.a U.04.010.010.b E.01.050.030.a L.02.040.060.f L.05.010.010.d
	Cavidotto Ø90 (stacchi alimentazione lampioni) - Ø50 (stacchi sedute): • Scavo a sezione obbligata • Rinfianco con sabbia • Scarriolatura materiali • Cavidotto in tubazione flessibile corrugata PEAD Ø50/90 mm	E.01.020.020.a U.04.010.010.b E.01.050.030.a L.02.040.060.e-b