

Catasto fabbricati  
**Visura attuale per immobile**  
Situazione degli atti informatizzati al **01/03/2022**



**Immobile di catasto fabbricati**



**Causali di aggiornamento ed annotazioni**

**Informazioni riportate negli atti del catasto al 01/03/2022**

**Dati identificativi:** Comune di **NAPOLI (F839) (NA)**

Sez. Urb. **SFE** Foglio **4** Particella **30** Subalterno **1**

Sez. Urb. **SFE** Foglio **4** Particella **37** Subalterno **93**

Sez. Urb. **SFE** Foglio **4** Particella **38** Subalterno **74**

**Classamento:**

Rendita: **Euro 99.986,06**

Zona censuaria **12**,

Categoria **A/9<sup>a</sup>**, Classe **U**, Consistenza **242 vani**

**Indirizzo:** VIA DI ACCESSO AL CASTELLO Piano T

**Ultimo atto di aggiornamento:** VARIAZIONE MODIFICA IDENTIFICATIVO del 21/03/2016 Pratica n. NA0125823 in atti dal 21/03/2016 VARIAZIONE PER MODIFICA IDENTIFICATIVO (n. 62036.1/2016)

**> Dati identificativi**

Comune di **NAPOLI (F839) (NA)**

Sez. Urb. **SFE** Foglio **4** Particella **30** Subalterno **1**

Sez. Urb. **SFE** Foglio **4** Particella **37** Subalterno **93**

Sez. Urb. **SFE** Foglio **4** Particella **38** Subalterno **74**

VARIAZIONE MODIFICA IDENTIFICATIVO del 21/03/2016 Pratica n. NA0125823 in atti dal 21/03/2016 VARIAZIONE PER MODIFICA IDENTIFICATIVO (n. 62036.1/2016)

**Particelle corrispondenti al catasto terreni**

Comune di **NAPOLI (F839) (NA)**

Foglio **201** Particella **9**

Foglio **201** Particella **10**

Foglio **201** Particella **44**

**> Indirizzo**

VIA DI ACCESSO AL CASTELLO Piano T

VARIAZIONE MODIFICA IDENTIFICATIVO del 21/03/2016 Pratica n. NA0125823 in atti dal 21/03/2016 VARIAZIONE PER MODIFICA IDENTIFICATIVO (n. 62036.1/2016)

Ufficio Provinciale di Napoli - Territorio  
Servizi Catastali

> **Dati di classamento**

Rendita: **Euro 99.986,06**  
Zona censuaria **12**,  
Categoria **A/9<sup>a</sup>**, Classe **U**, Consistenza **242 vani**

VARIAZIONE MODIFICA IDENTIFICATIVO del  
21/03/2016 Pratica n. NA0125823 in atti dal 21/03/2016  
VARIAZIONE PER MODIFICA IDENTIFICATIVO (n.  
62036.1/2016)

---

> **Intestazione attuale dell'immobile - totale intestati: 1**

> **1. DEMANIO PUBBLICO RAMO STORICO  
ARTISTICO ARCHEOLOGICO**

Diritto di: Proprieta' per 1000/1000 (deriva dall'atto  
1)

1. del 21/03/2016 Pratica n. NA0125823 in atti dal  
21/03/2016 VARIAZIONE PER MODIFICA IDENTIFICATIVO  
(n. 62036.1/2016)

---


*Visura telematica esente per fini istituzionali*

---

*Legenda*

*a) A/9: Castelli, palazzi di eminenti pregi artistici e storici*

N=4520100

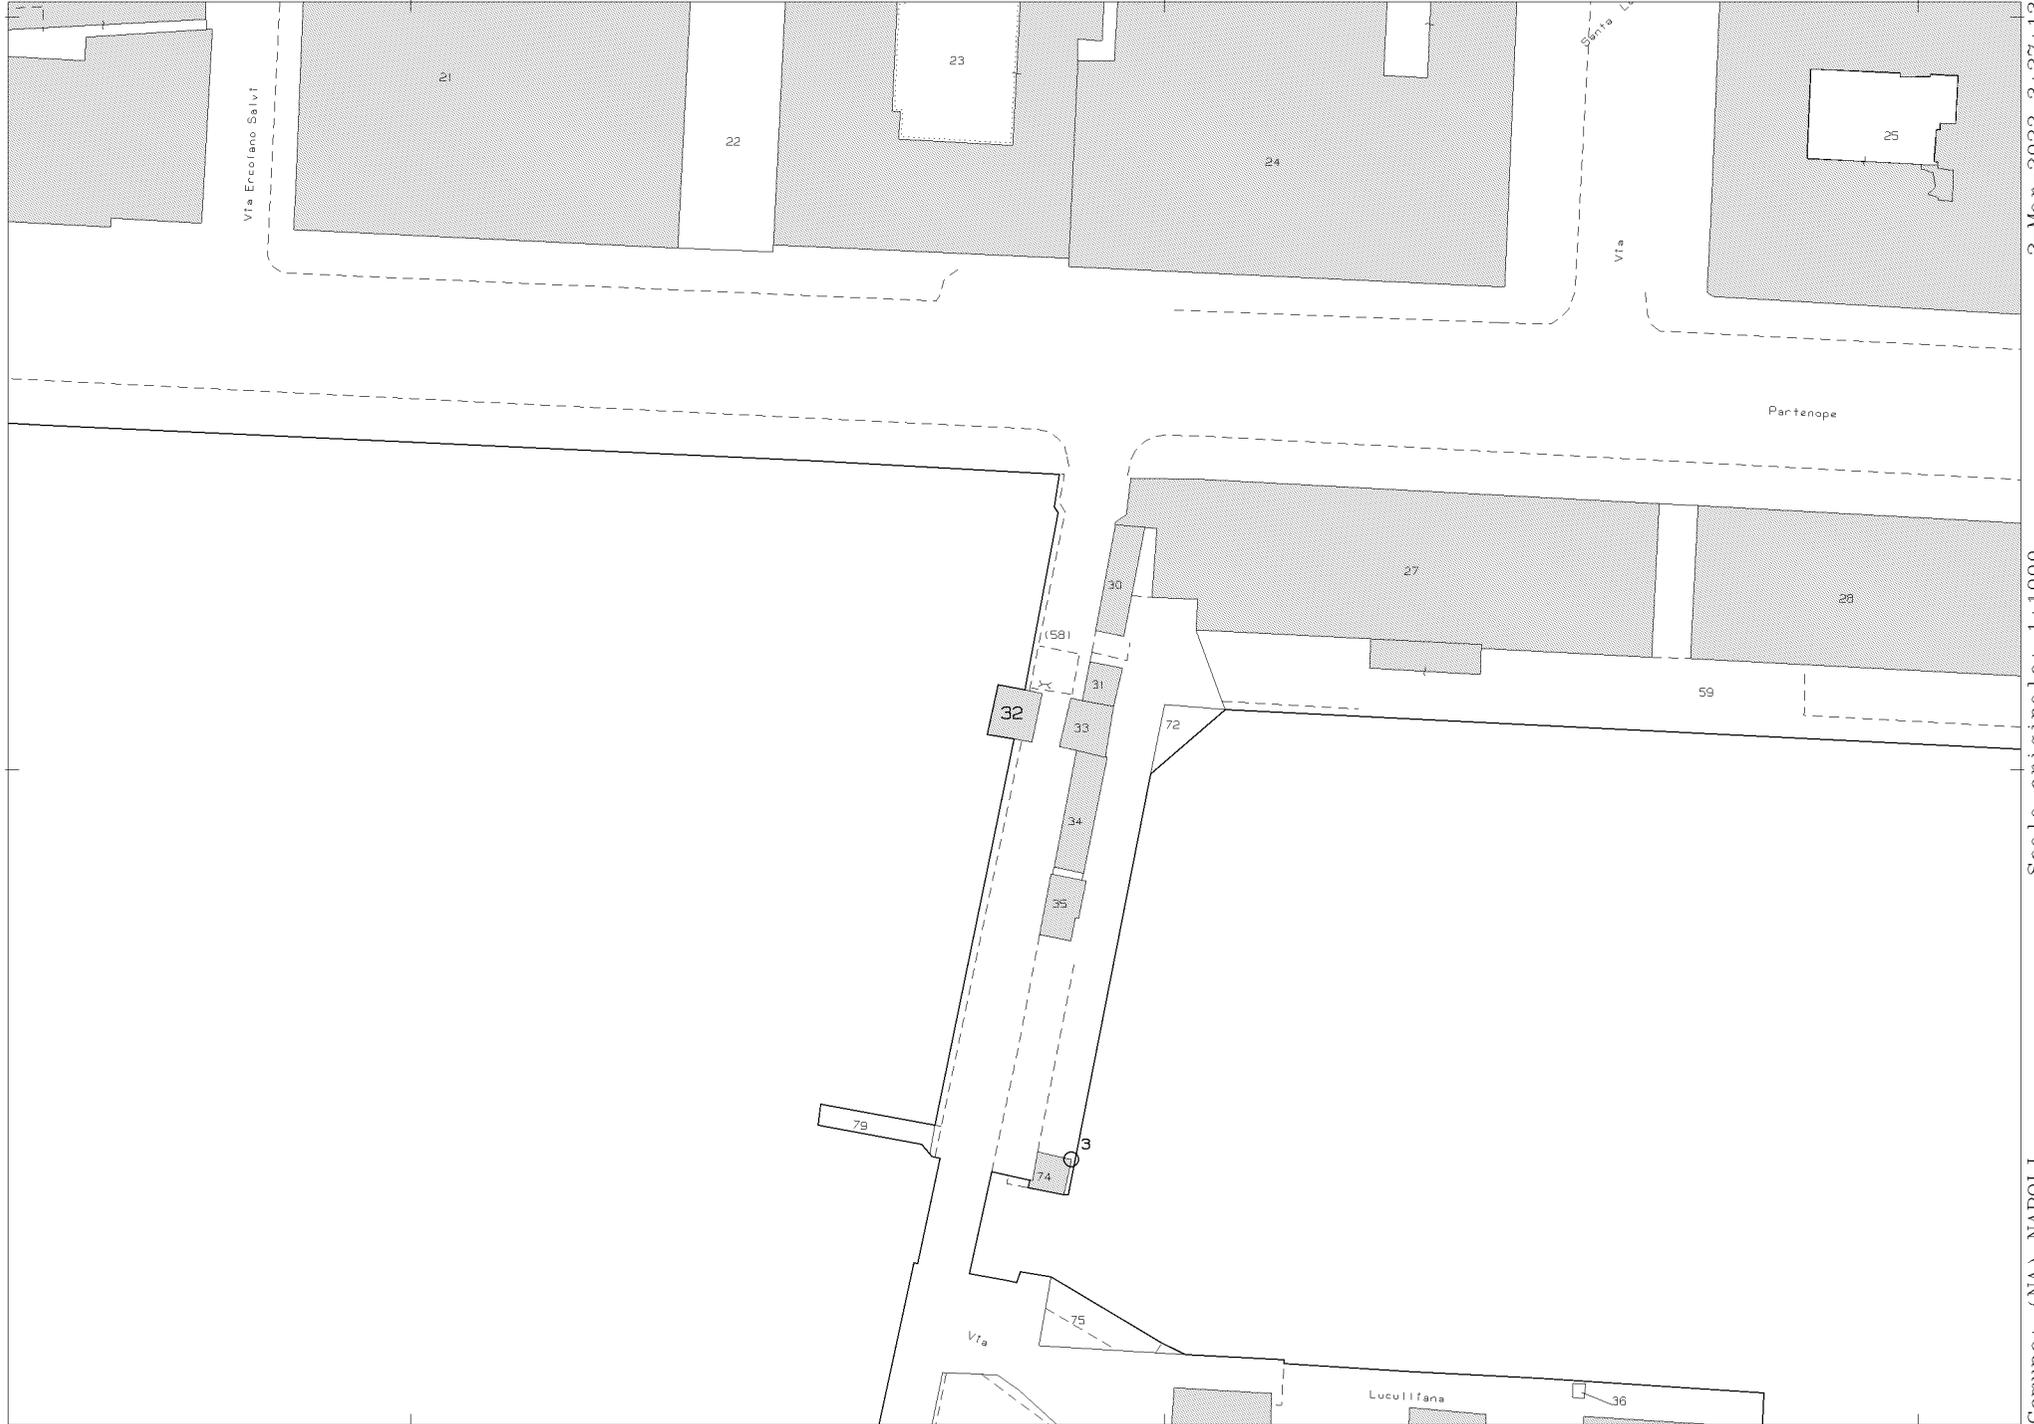

E=2456500

1 Particella: 32

2-Mar-2022 3:27:13

Scala originale: 1:1000

Dimensione cornice: 267.000 x 189.000 metHrotocollo pratica T396711/2022

Comune: (NA) NAPOLI  
Foglio: 201 Svi: Z

N=4519900



E=2456500


1 Particella: 43

N=4520000

1 Particella: 44



N=4519800

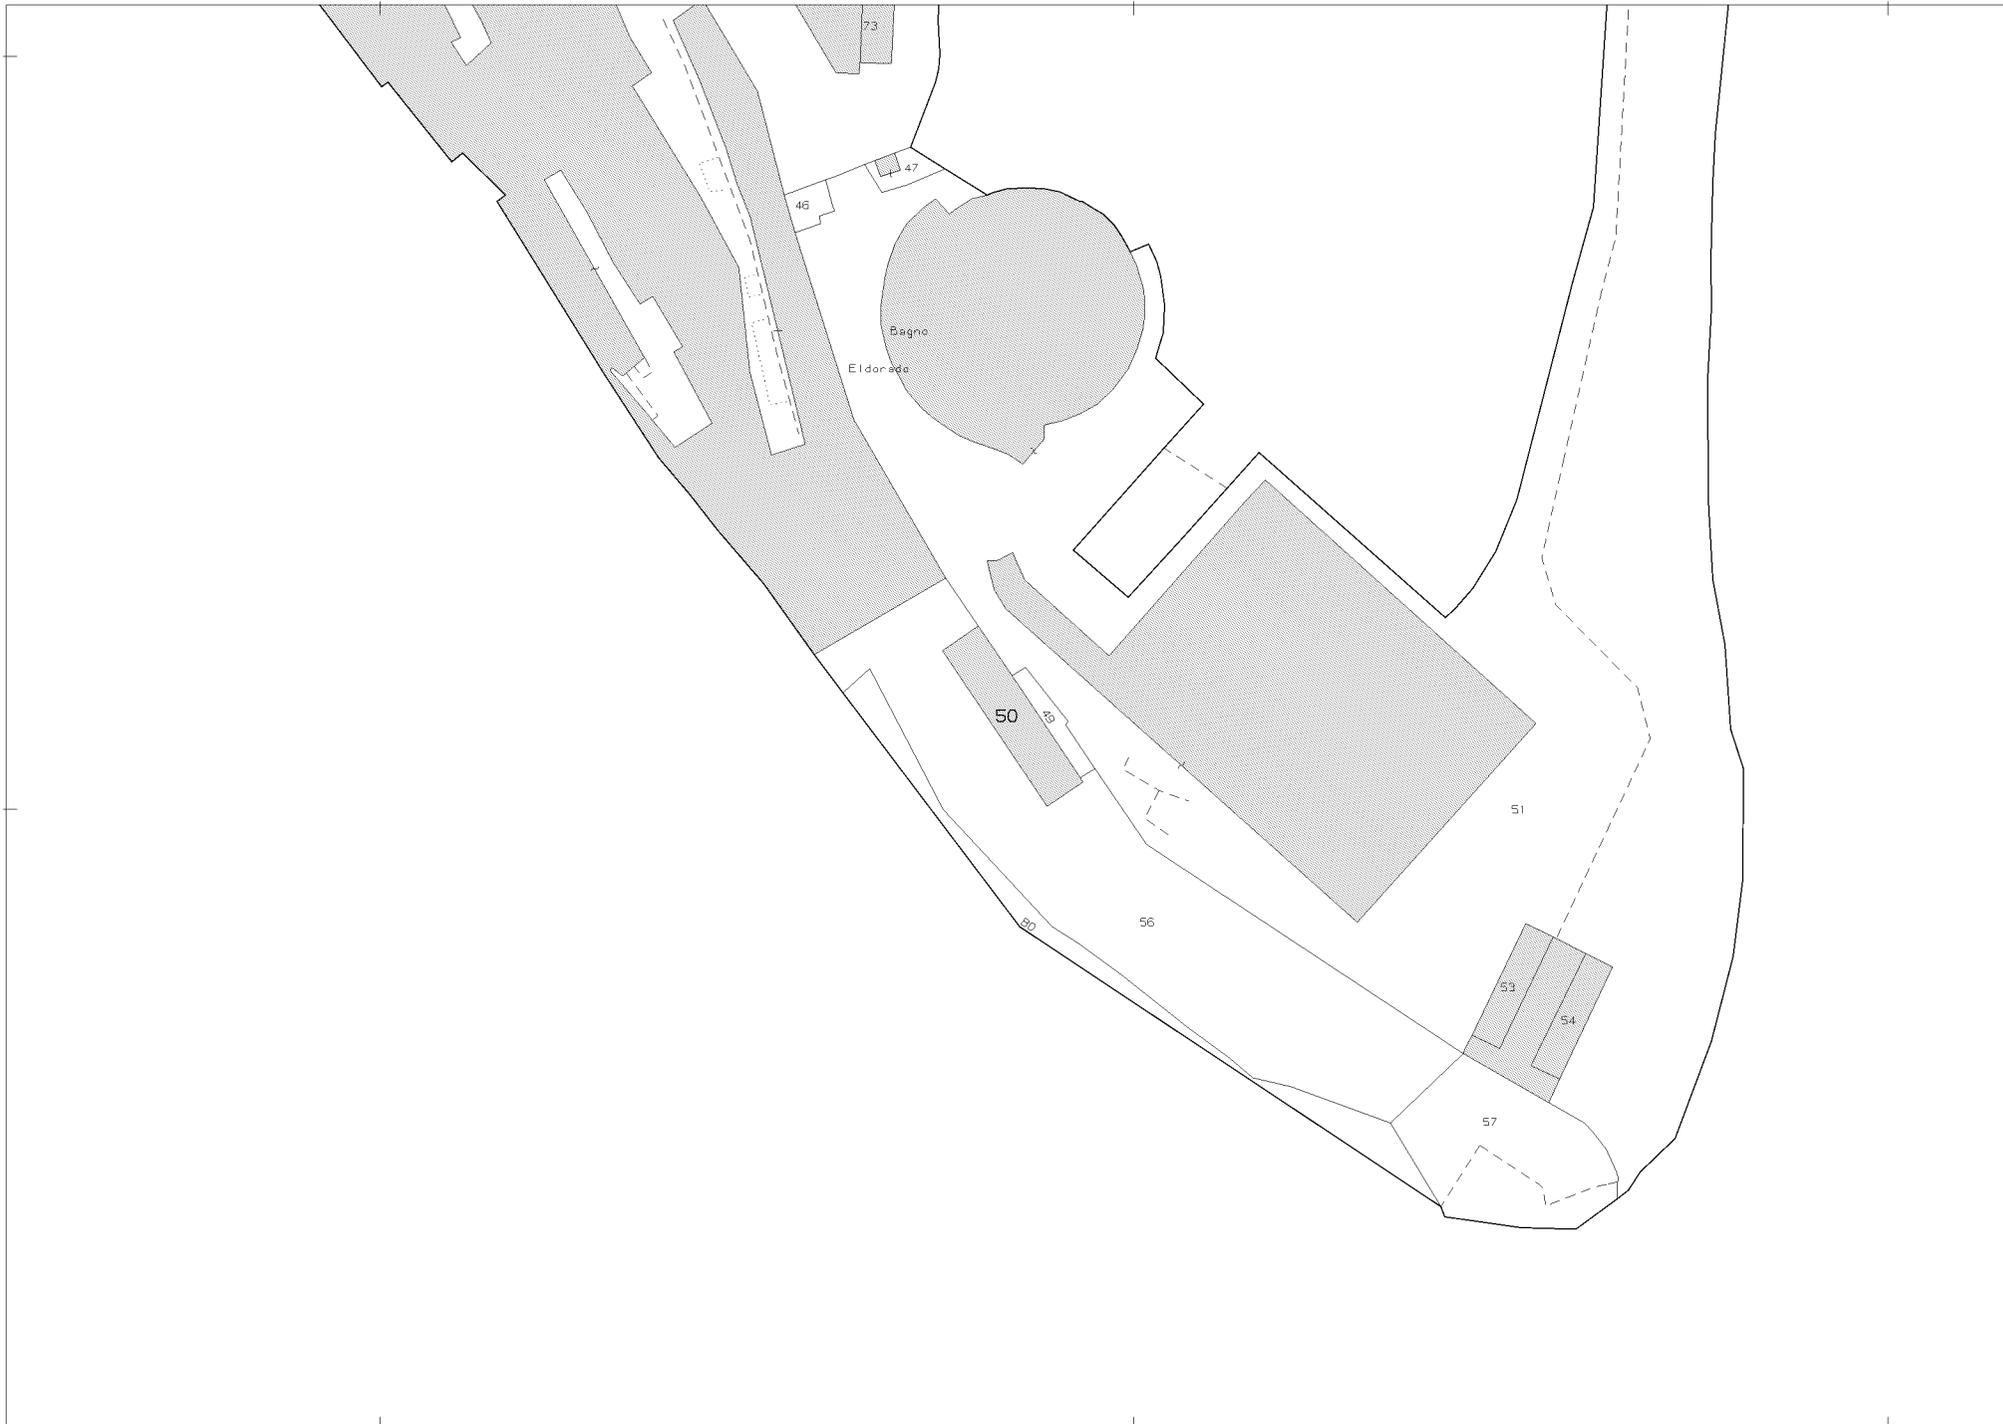

E=2456600


1 Particella: 50

Comune: (NA) NAPOLI  
Foglio: 201 Svi: Z

Scala originale: 1:1000  
Dimensione cornice: 267.000 x 189.000 met

3-Mar-2022 13:29:2  
met#Protocollo pratica T254326/2022


N=4519800

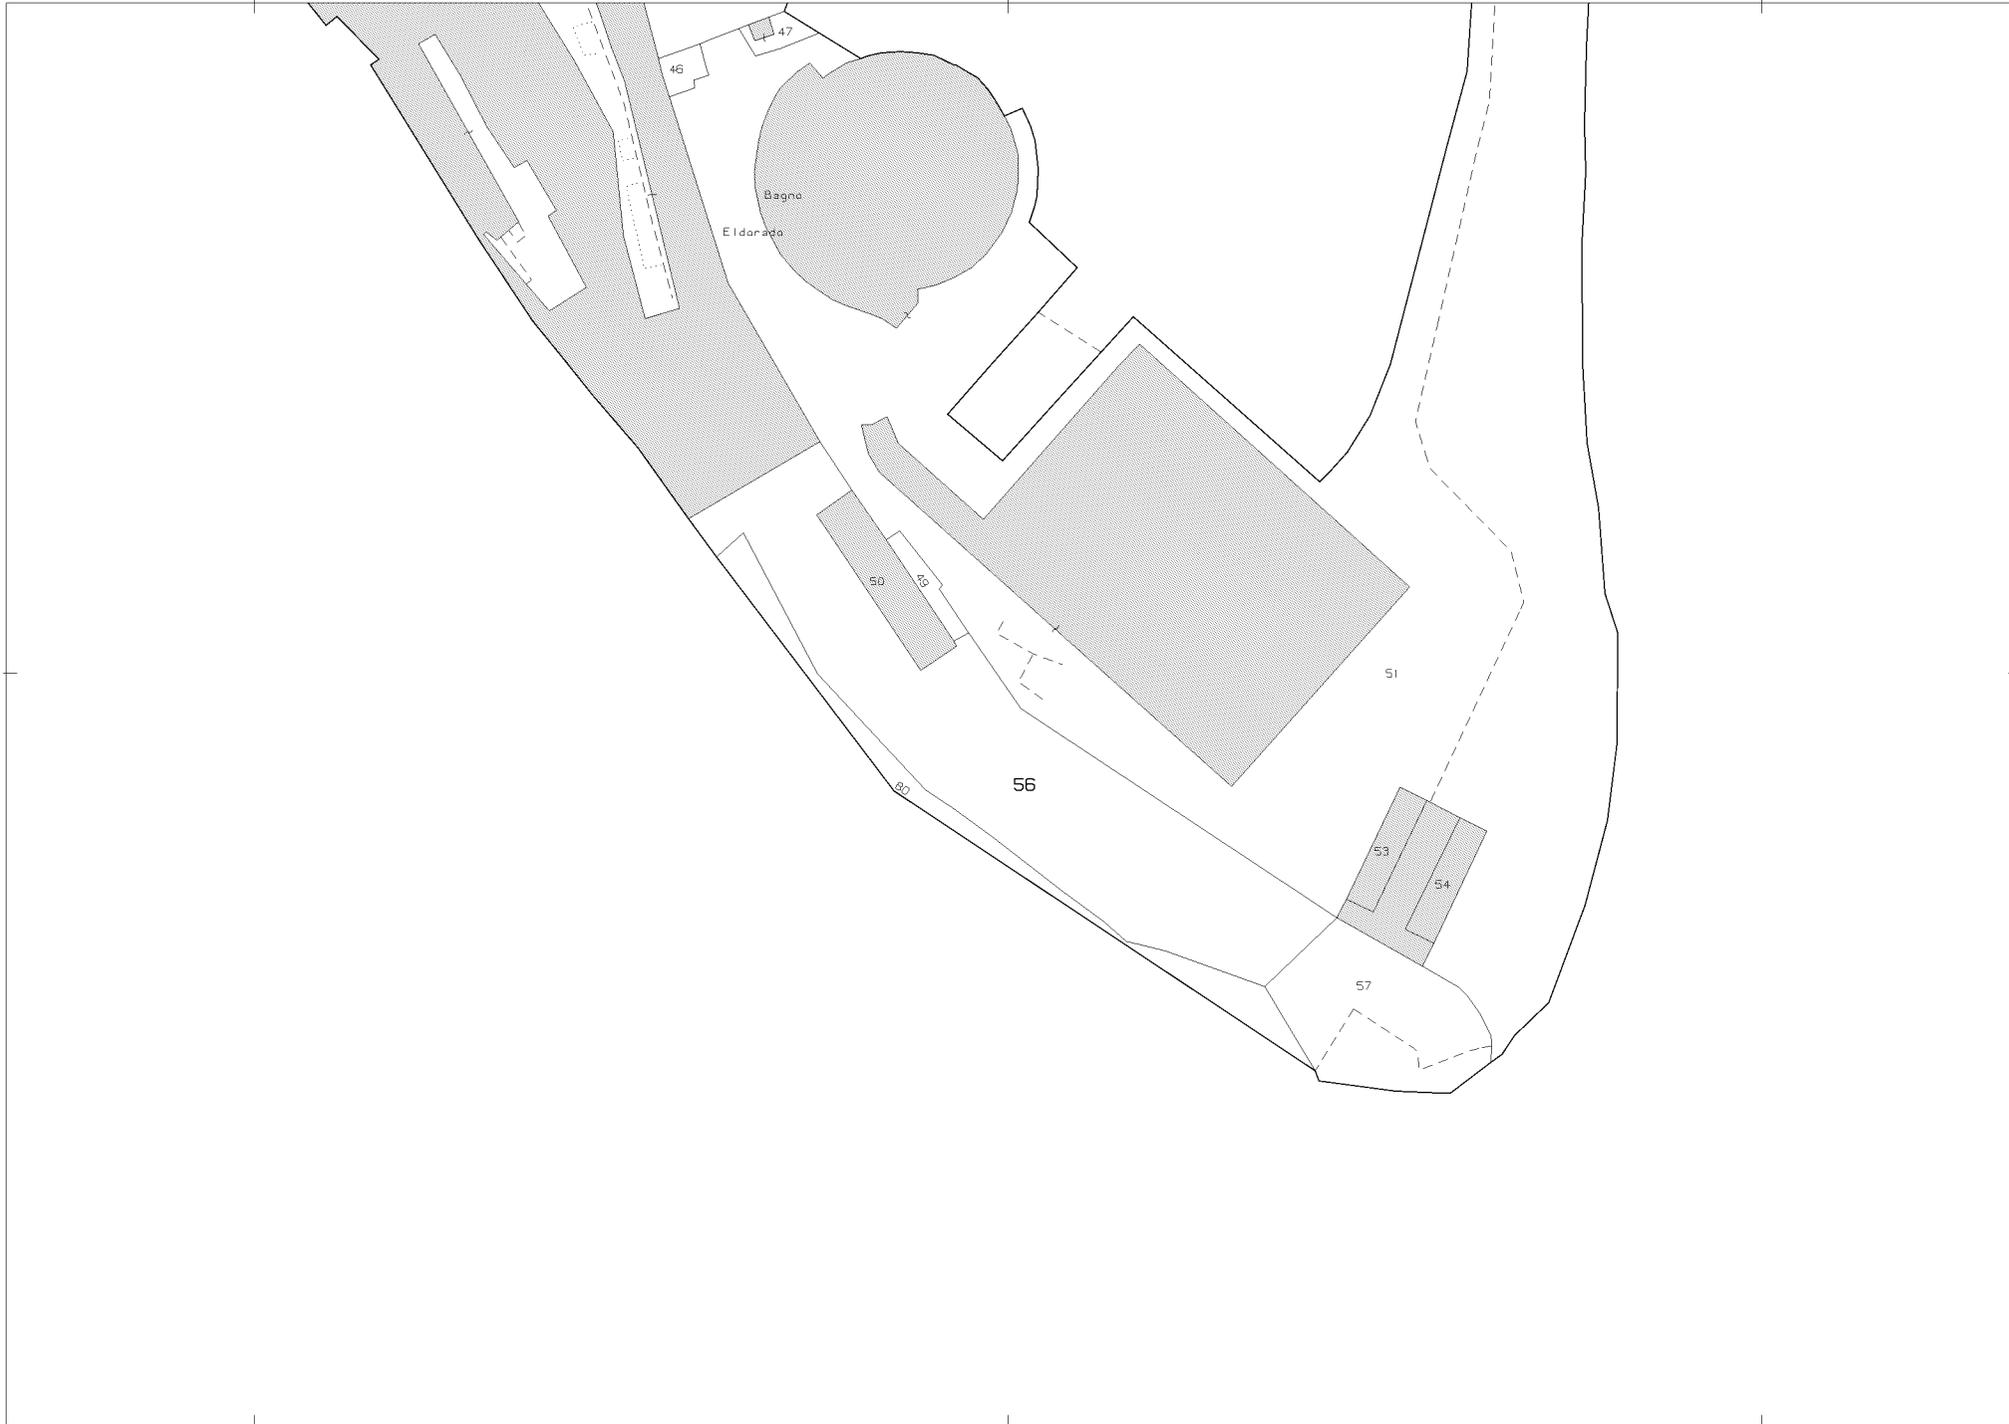

E=2456600

1 Particella: 56

Comune: (NA) NAPOLI  
Foglio: 201 Svi: Z  
Scala originale: 1:1000  
Dimensione cornice: 267.000 x 189.000 metri  
Protocollo pratica T254947/2022  
3-Mar-2022 13:30:48

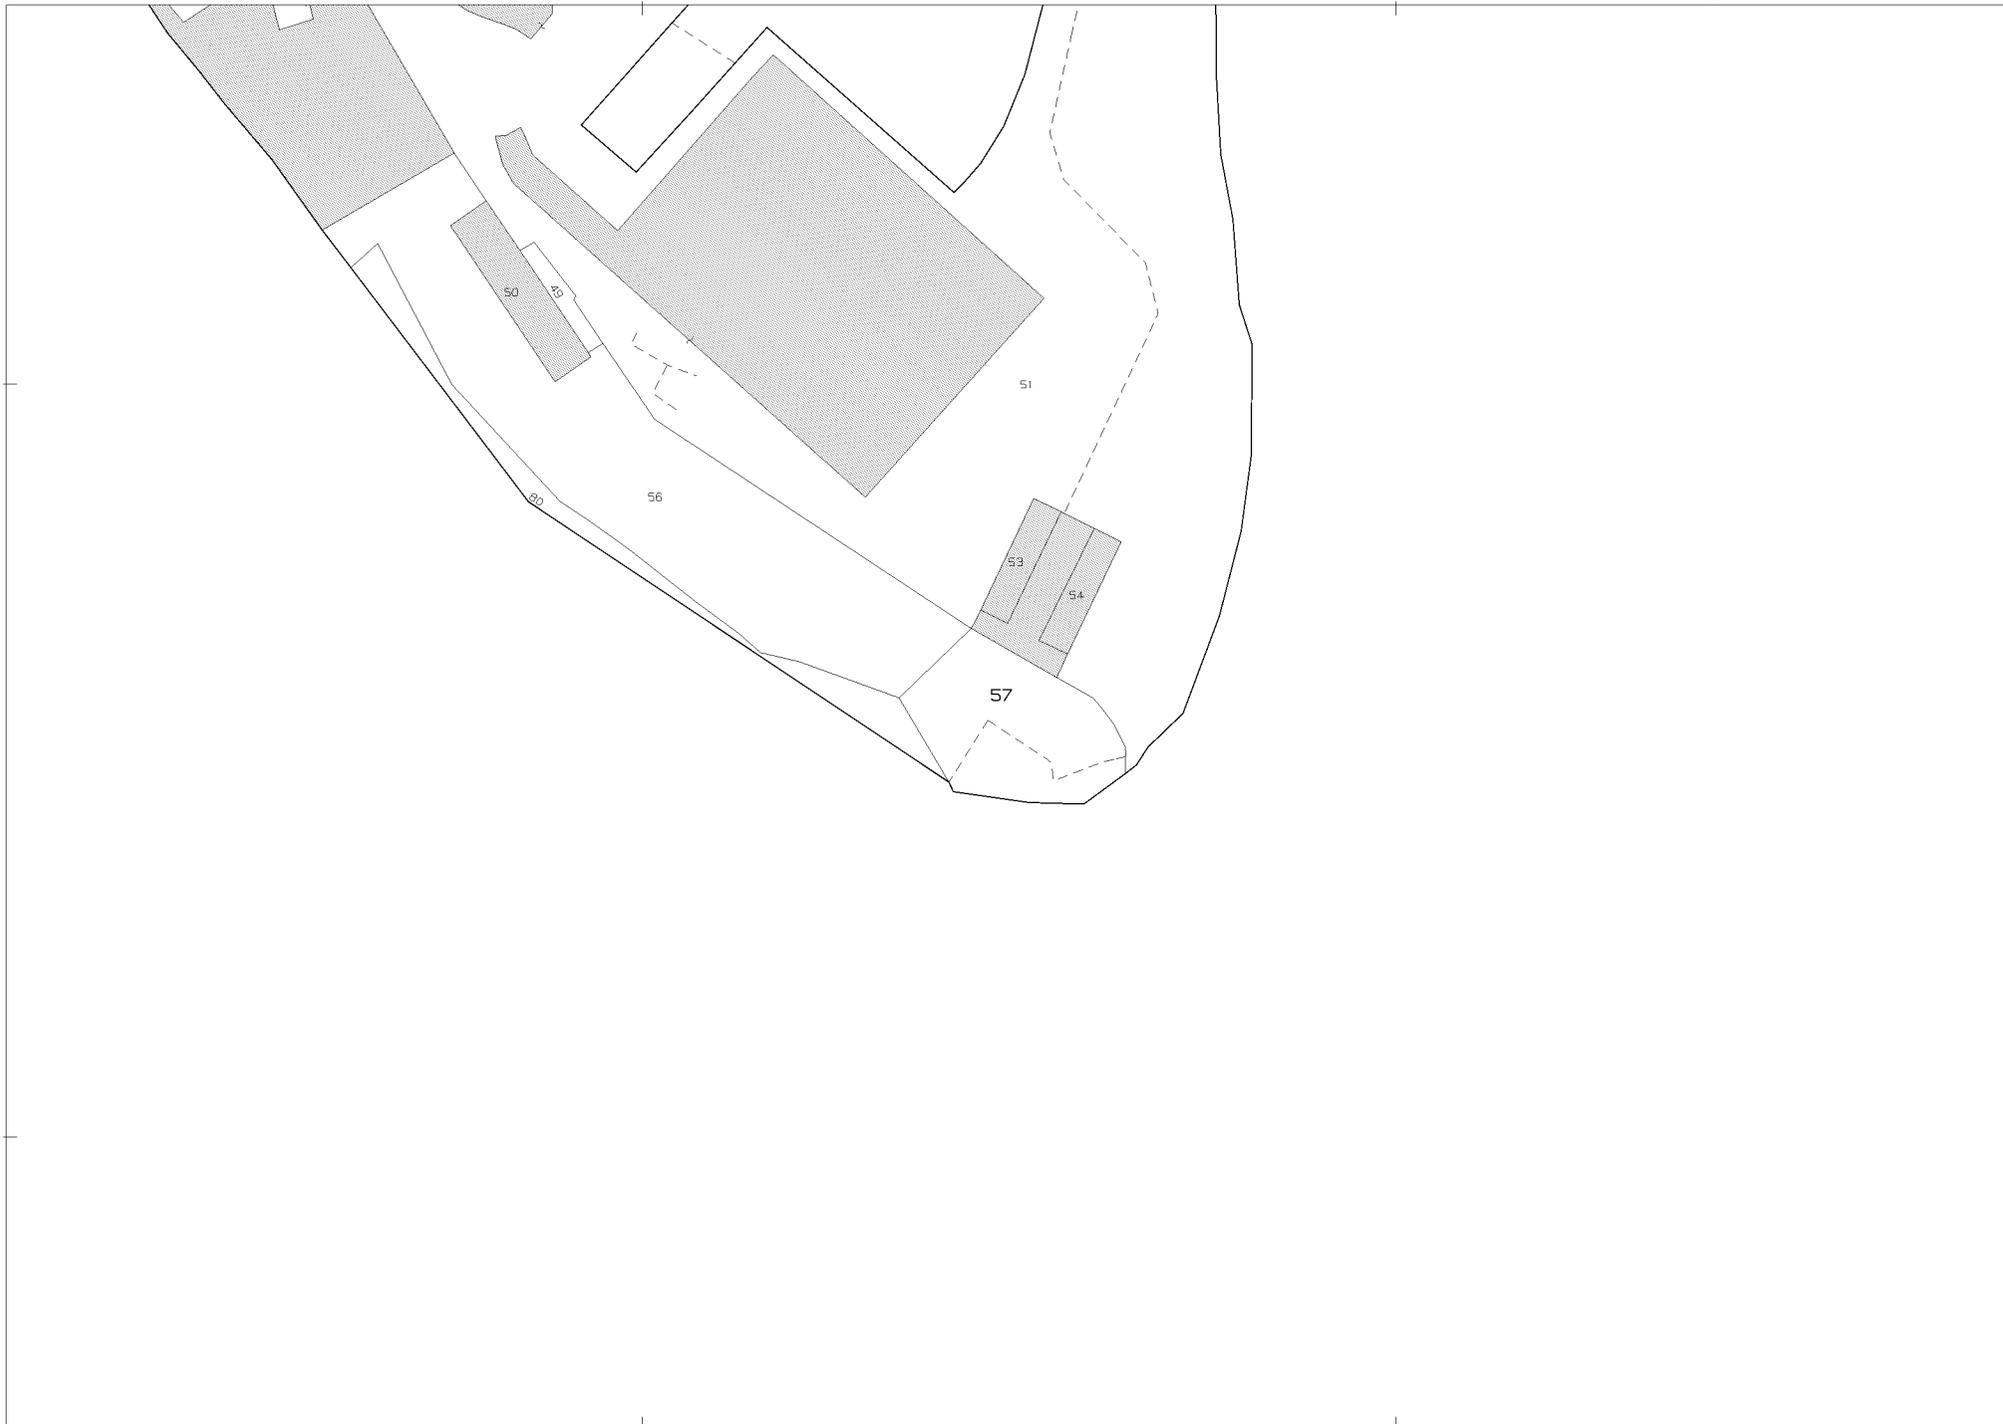

N=4519700

E=2456700

1 Particella: 57

Comune: (NA) NAPOLI  
Foglio: 201 Svi: Z  
Scala originale: 1:1000  
Dimensione cornice: 267.000 x 189.000 metri  
Protocollo pratica T255279/2022  
3-Mar-2022 13:31:44