


SEZIONE A

piazzale V. Tecchio


Esistente

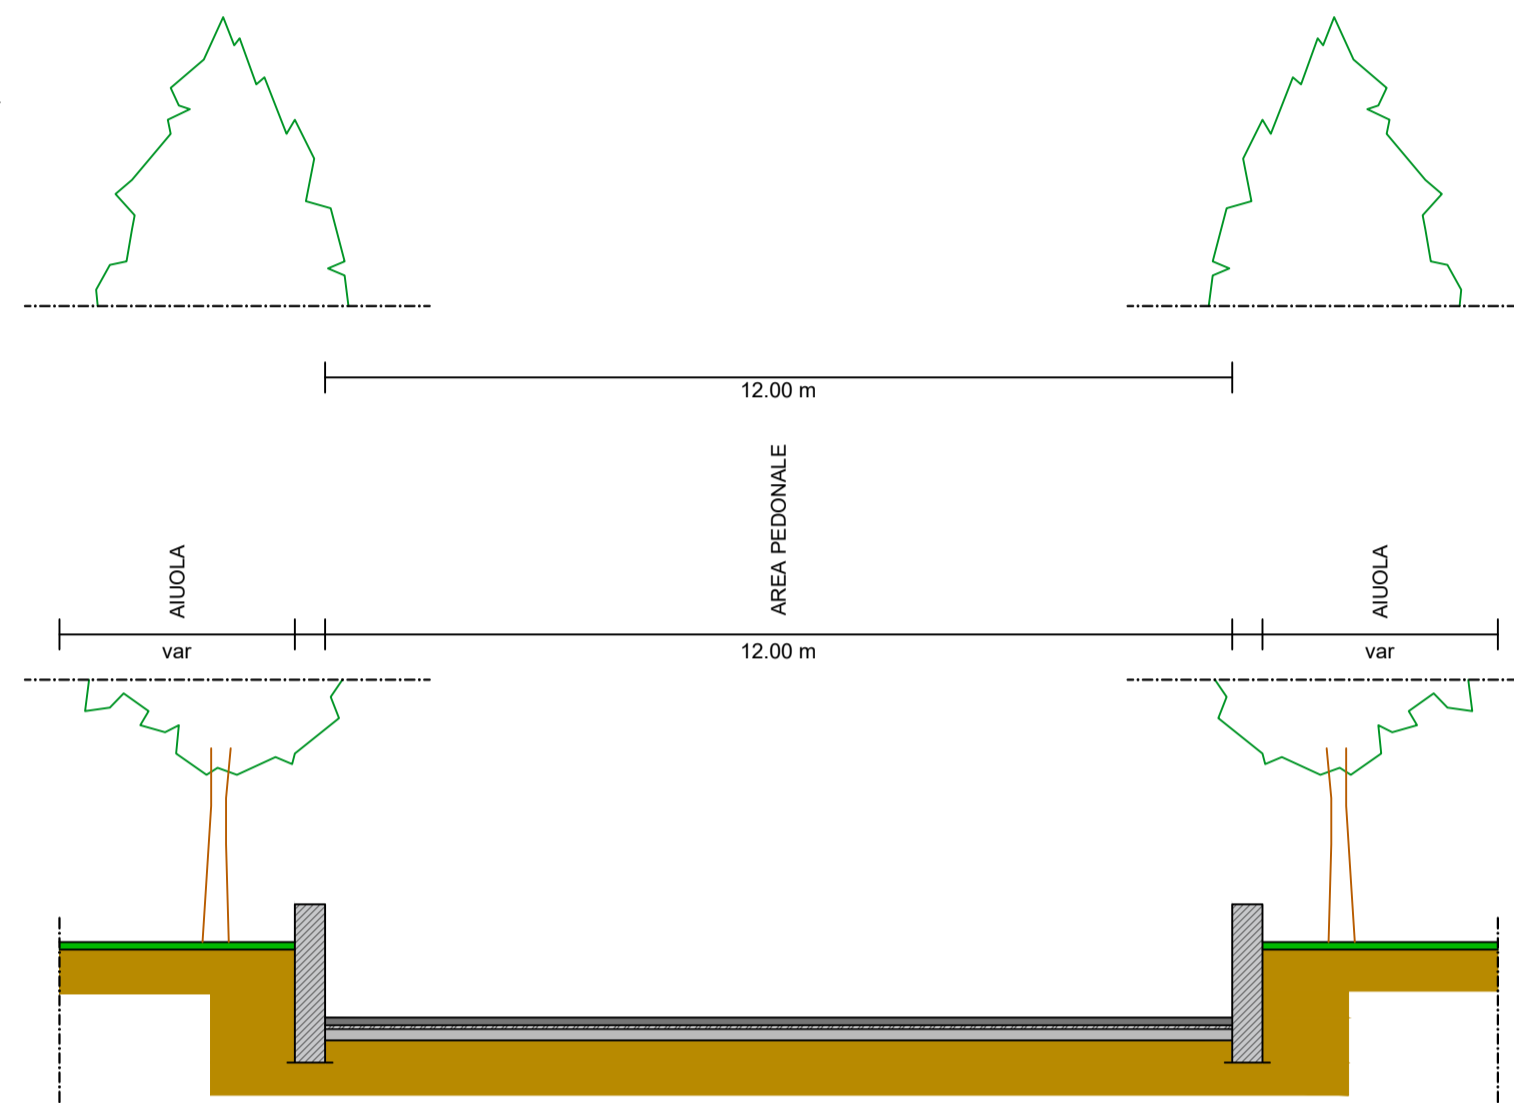

SEZIONE B1


Viale Kennedy - parcheggio

Esistente

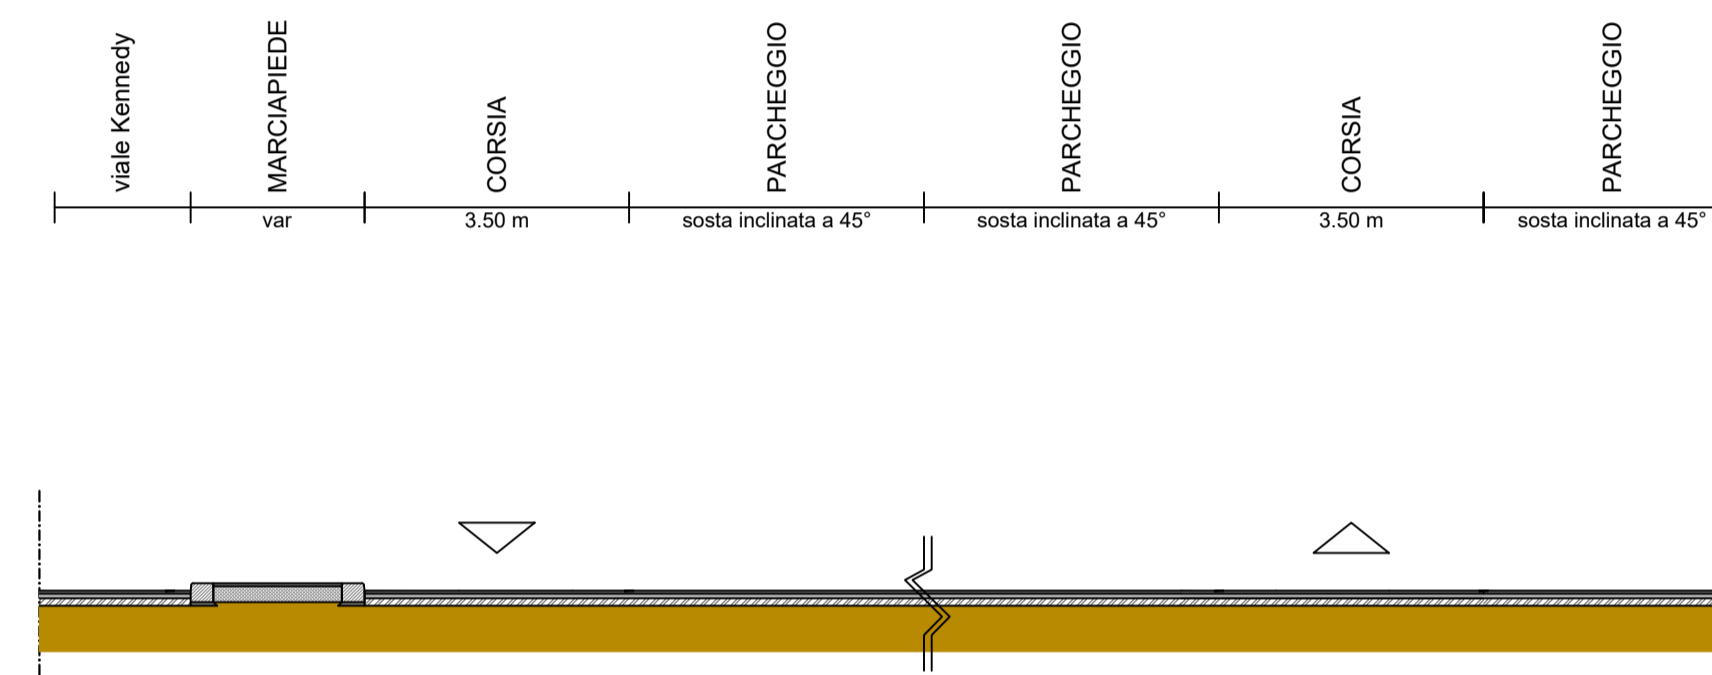


piazzale V. Tecchio

Progetto

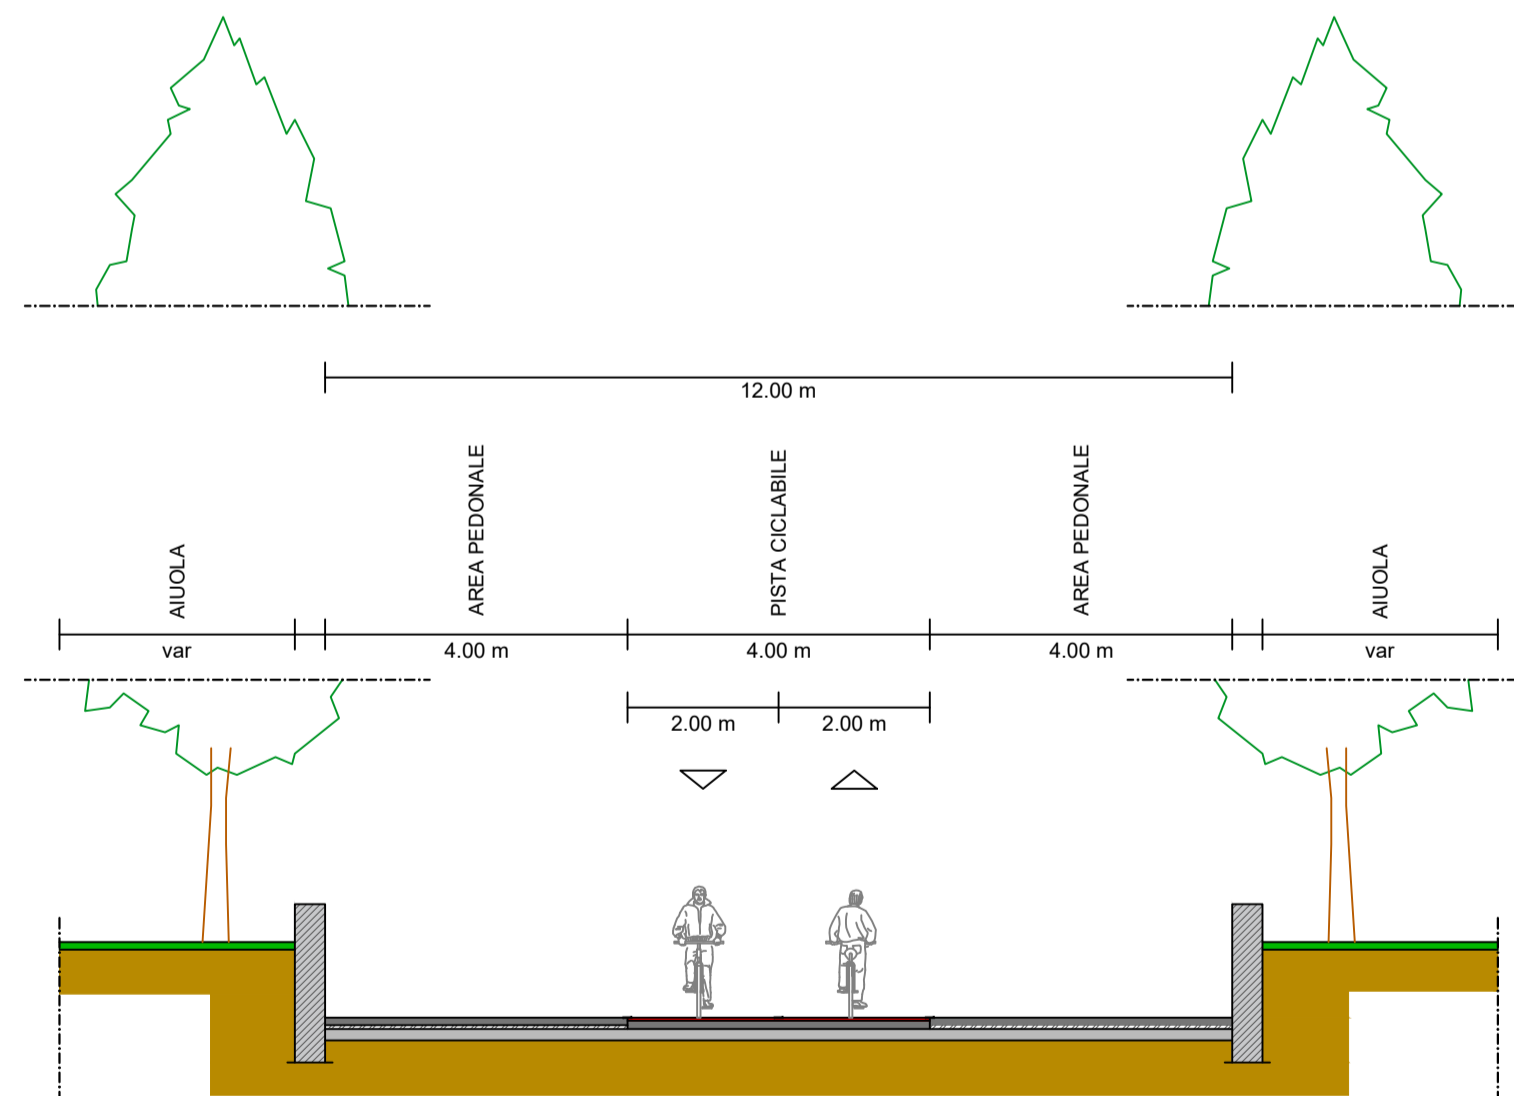

Viale Kennedy - parcheggio

Progetto

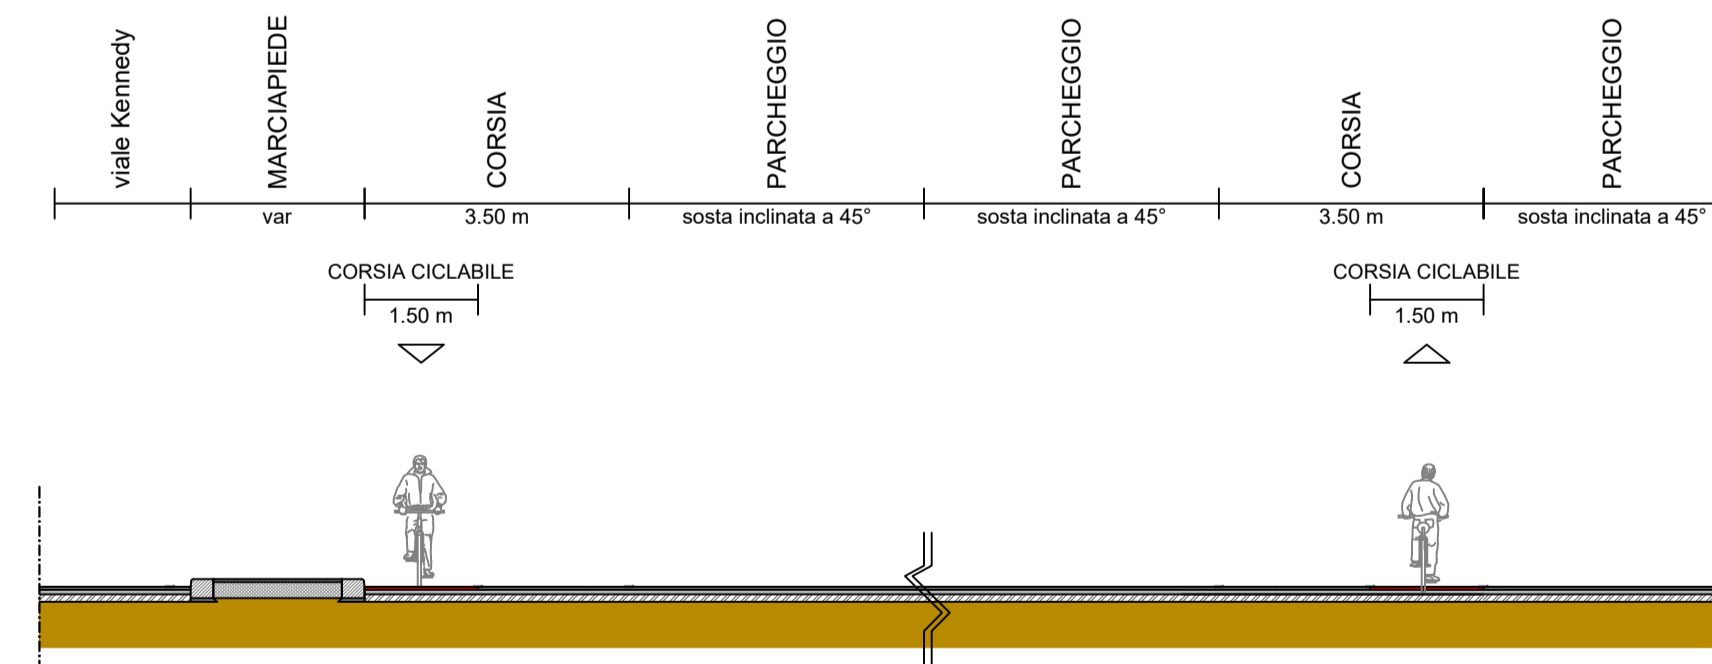

REV	DATE	DESCRIPTION	PREPARED BY	CHECKED BY	APPROVED BY
0	25/06/2021	PRIMA EMISSIONE	A. Parisi	A. Bado	A. Del Grosso

PROJECT  
ESTENSIONE DELLA RETE CICLABILE CITTADINA  
AMBITO NORD-OCCIDENTALE

PROGETTAZIONE DI FATTIBILITÀ TECNICO-ECONOMICA

CLIENT

Ministero delle Infrastrutture e della Mobilità Sostenibile

TITLE

PROGETTAZIONE DI FATTIBILITÀ TECNICO-ECONOMICA  
ESTENSIONE DELLA RETE CICLABILE CITTADINA  
AMBITO NORD-OCCIDENTALE


SEZIONI TIPO 1 DI 6

PREPARED BY	SIGNATURE	DATE	IDENTIFICATION No.:	SHEET
A. Parisi		30/05/2022	02_T8.1	1/1
A. Bado		30/05/2022	CLIENT Doc. Code:	SCALE
A. Del Grosso		30/05/2022	FILE NAME	REVISION
			T8 - Sezioni Tipo.dwg	3

SEZIONE B2

Viale Kennedy


Esistente

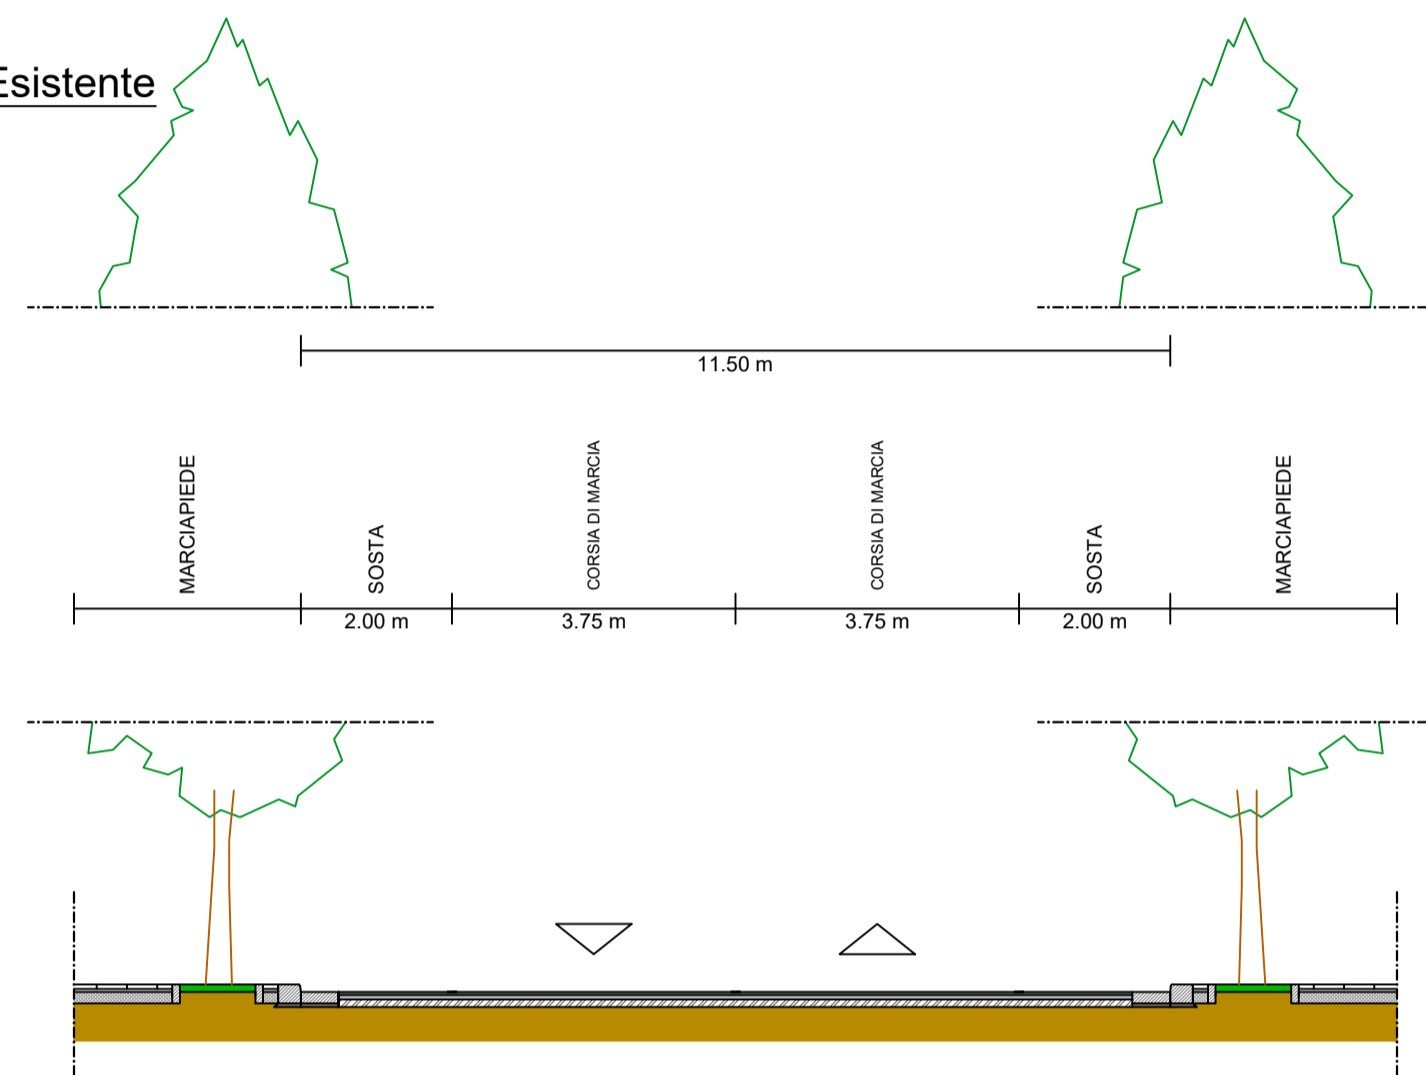

SEZIONE C

Via Claudio


Esistente

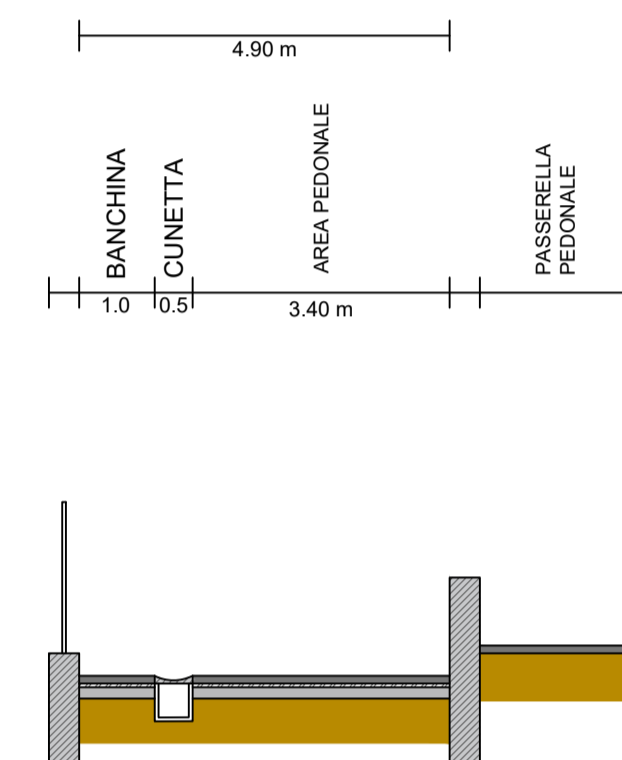

SEZIONE D

Via Claudio


Esistente

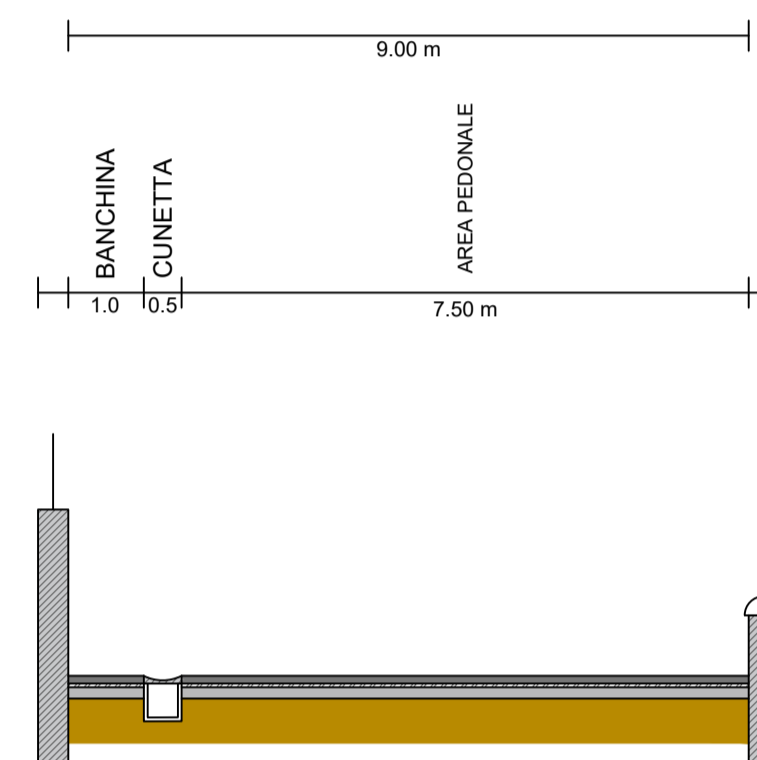

SEZIONE F


Via Claudio (zona alta)

Esistente

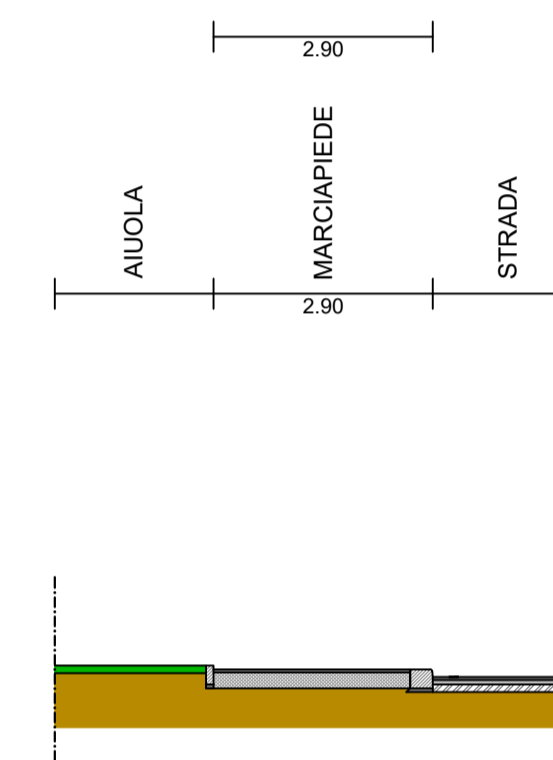


Viale Kennedy

Progetto

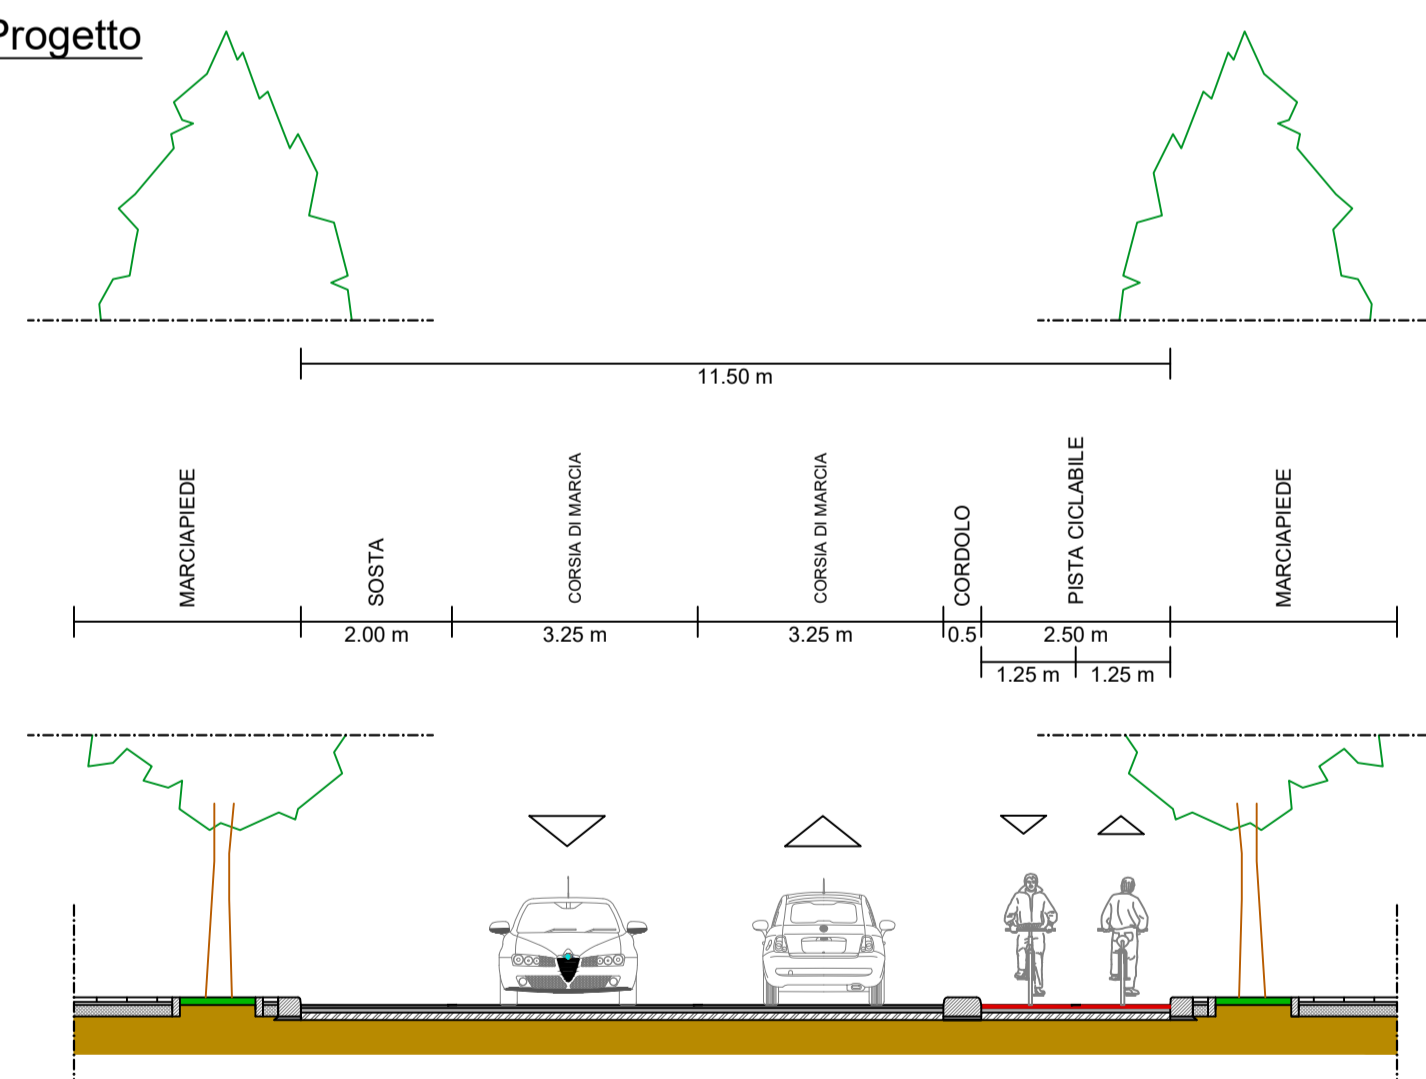


Via Claudio

Progetto

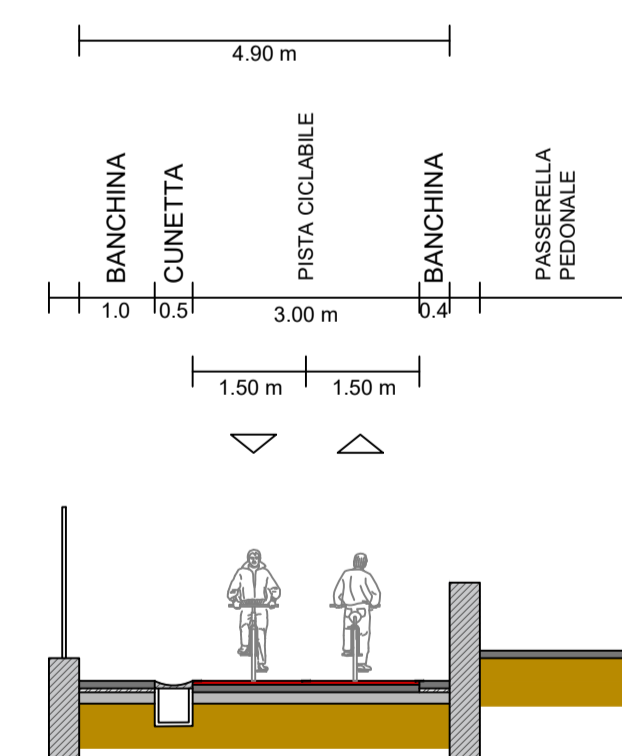


Via Claudio

Progetto

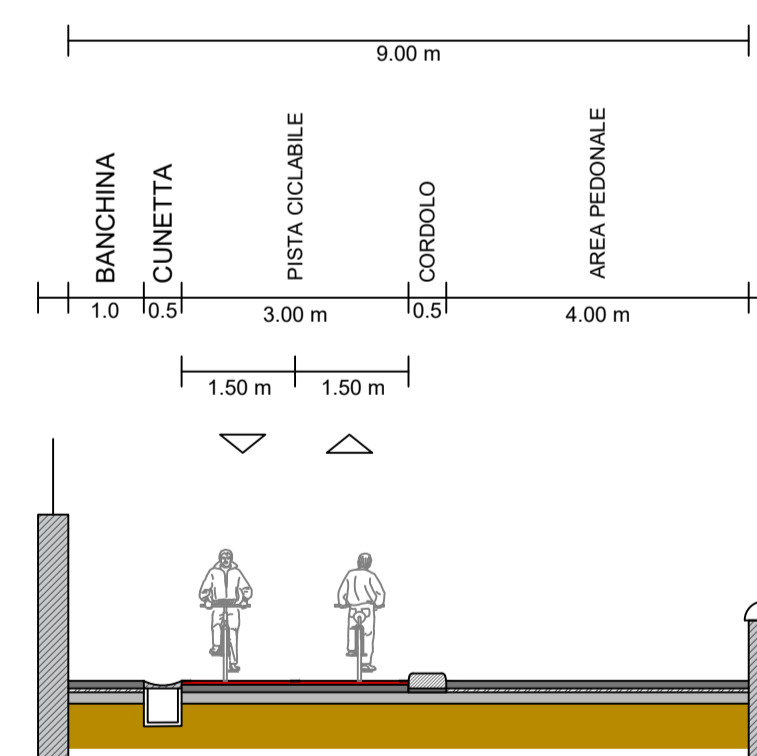

Via Claudio (zona alta)

Progetto

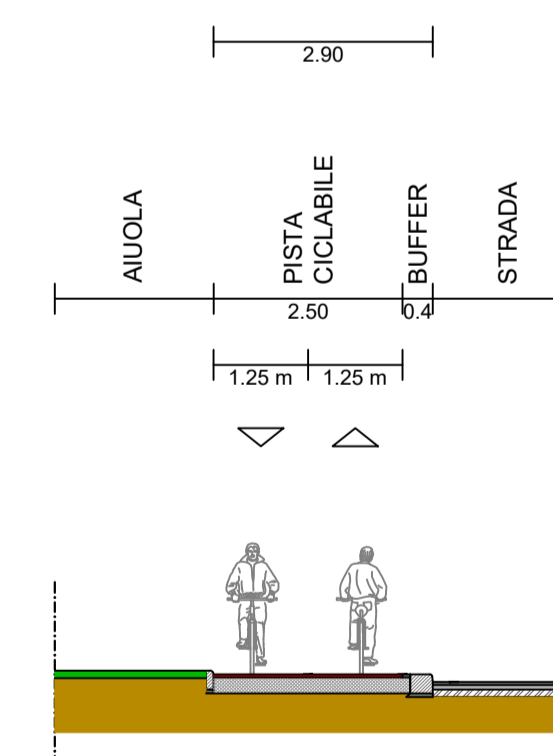

REV	DATE	DESCRIPTION	PREPARED BY	CHECKED BY	APPROVED BY
0	25/06/2021	PRIMA EMISSIONE	A. Parisi	A. Bado	A. Del Grosso

PROJECT  
ESTENSIONE DELLA RETE CICLABILE CITTADINA  
AMBITO NORD-OCCIDENTALE








PROGETTAZIONE DI FATTIBILITÀ TECNICO-ECONOMICA

CLIENT

TITLE

PROGETTAZIONE DI FATTIBILITÀ TECNICO-ECONOMICA  
ESTENSIONE DELLA RETE CICLABILE CITTADINA  
AMBITO NORD-OCCIDENTALE  
SEZIONI TIPO 2 DI 6

PREPARED BY	SIGNATURE	DATE	IDENTIFICATION No.:	SHEET
A. Parisi	[Signature]	30/05/2022	02_T8.2	1/1
A. Bado	[Signature]	30/05/2022	CLIENT Doc. Code:	SCALE
A. Del Grosso	[Signature]	30/05/2022	FILE NAME	REVISION
			T8 - Sezioni Tipo.dwg	3

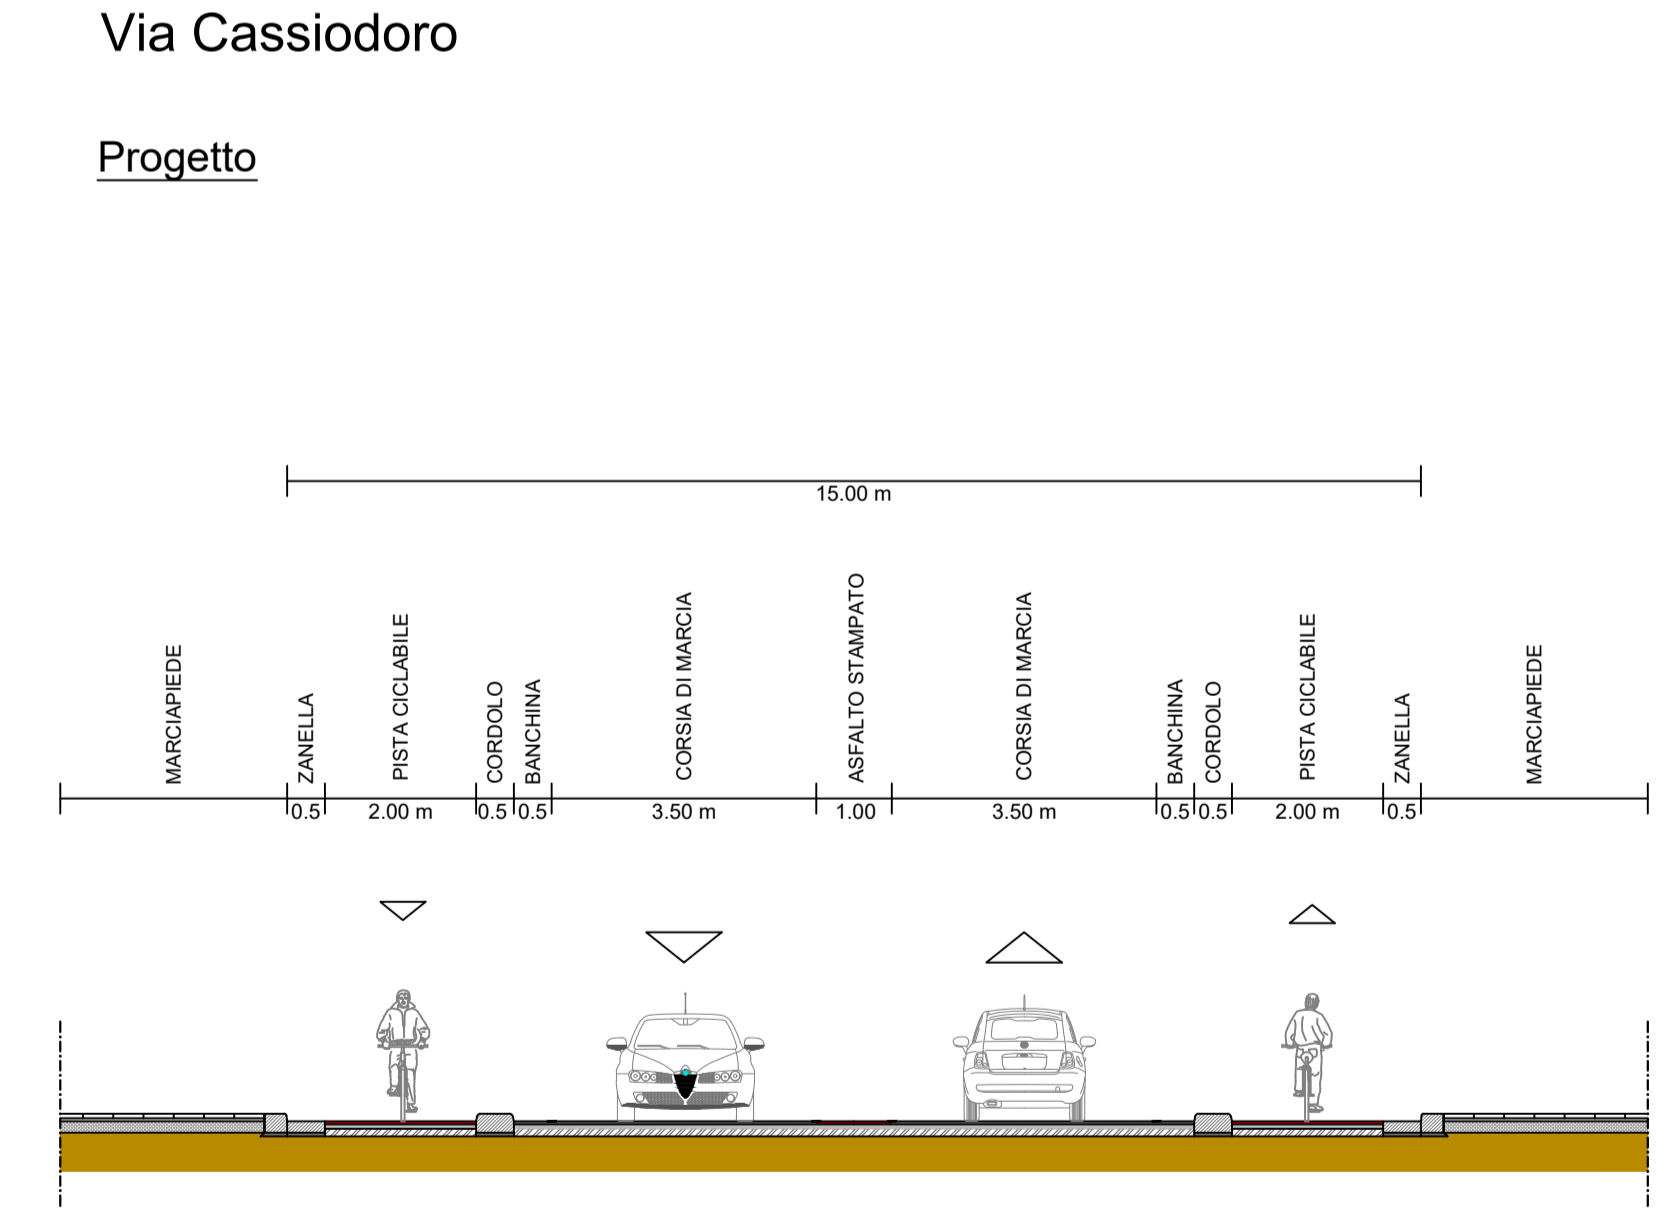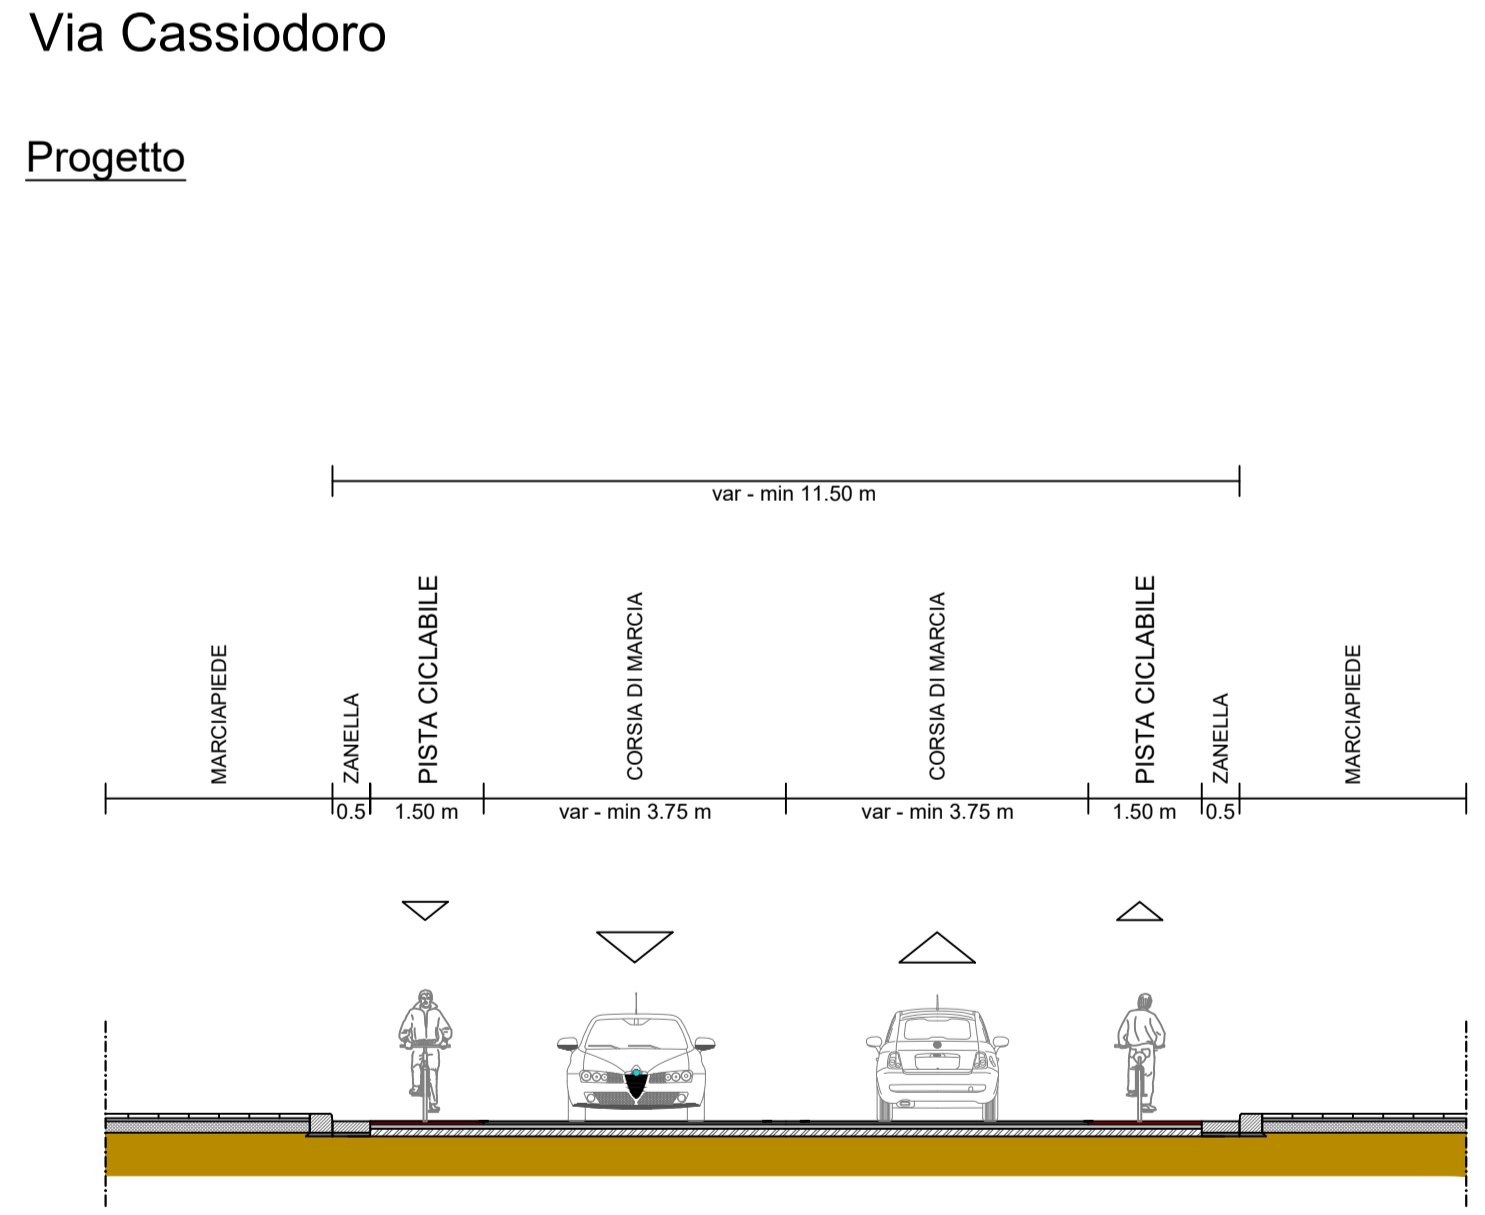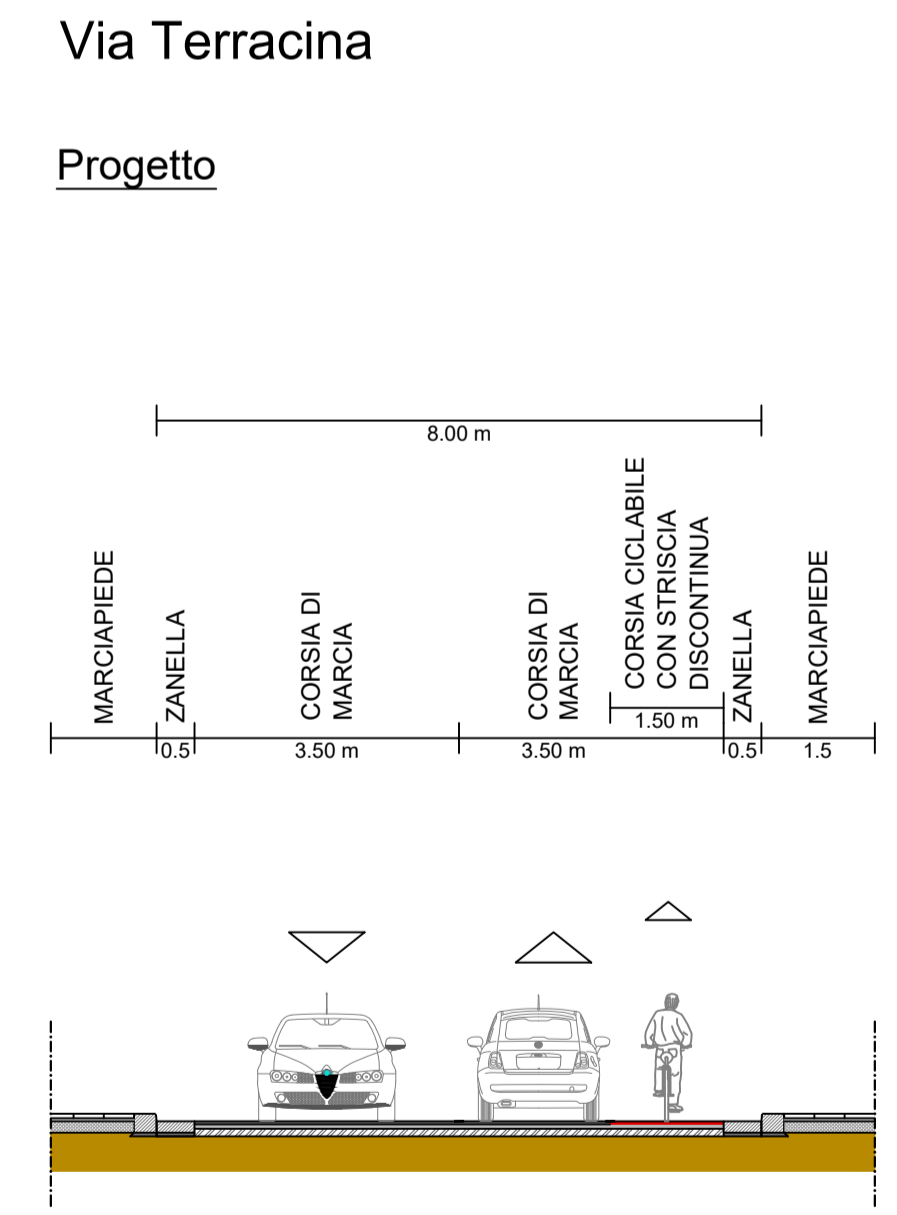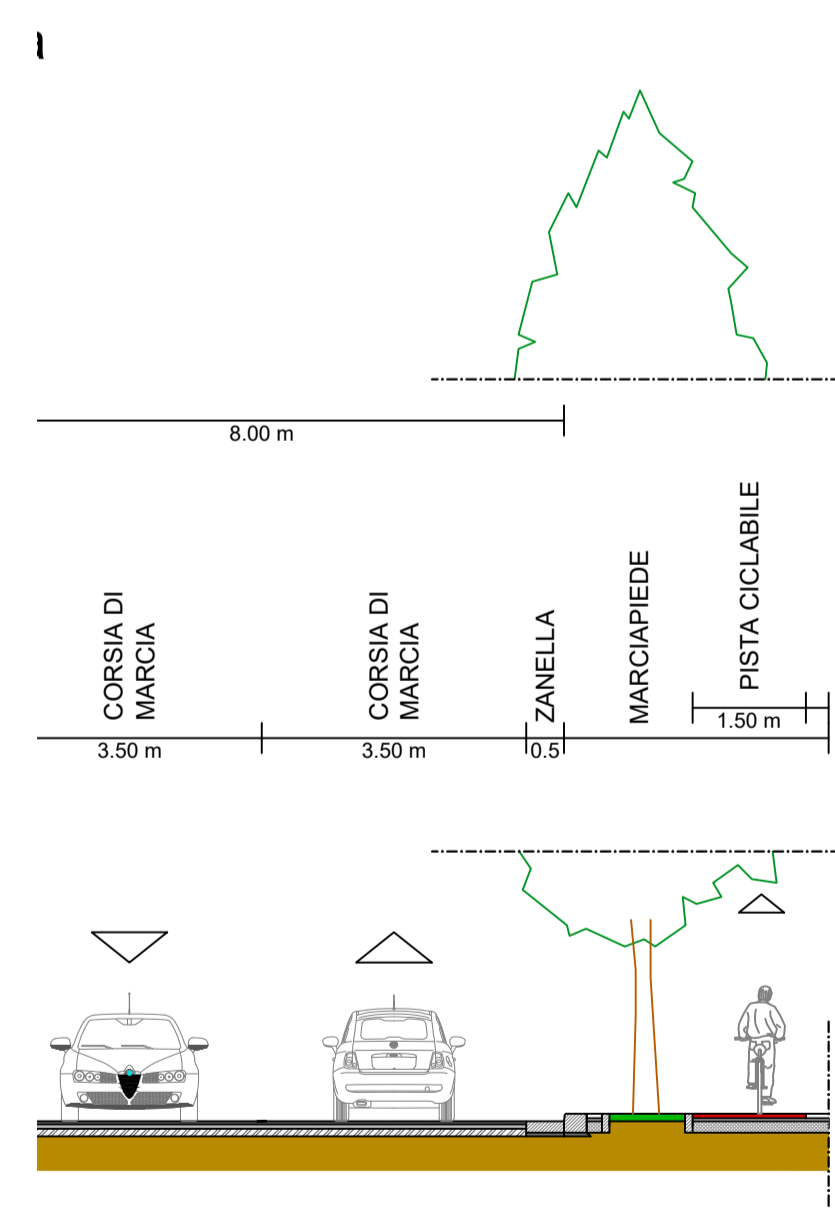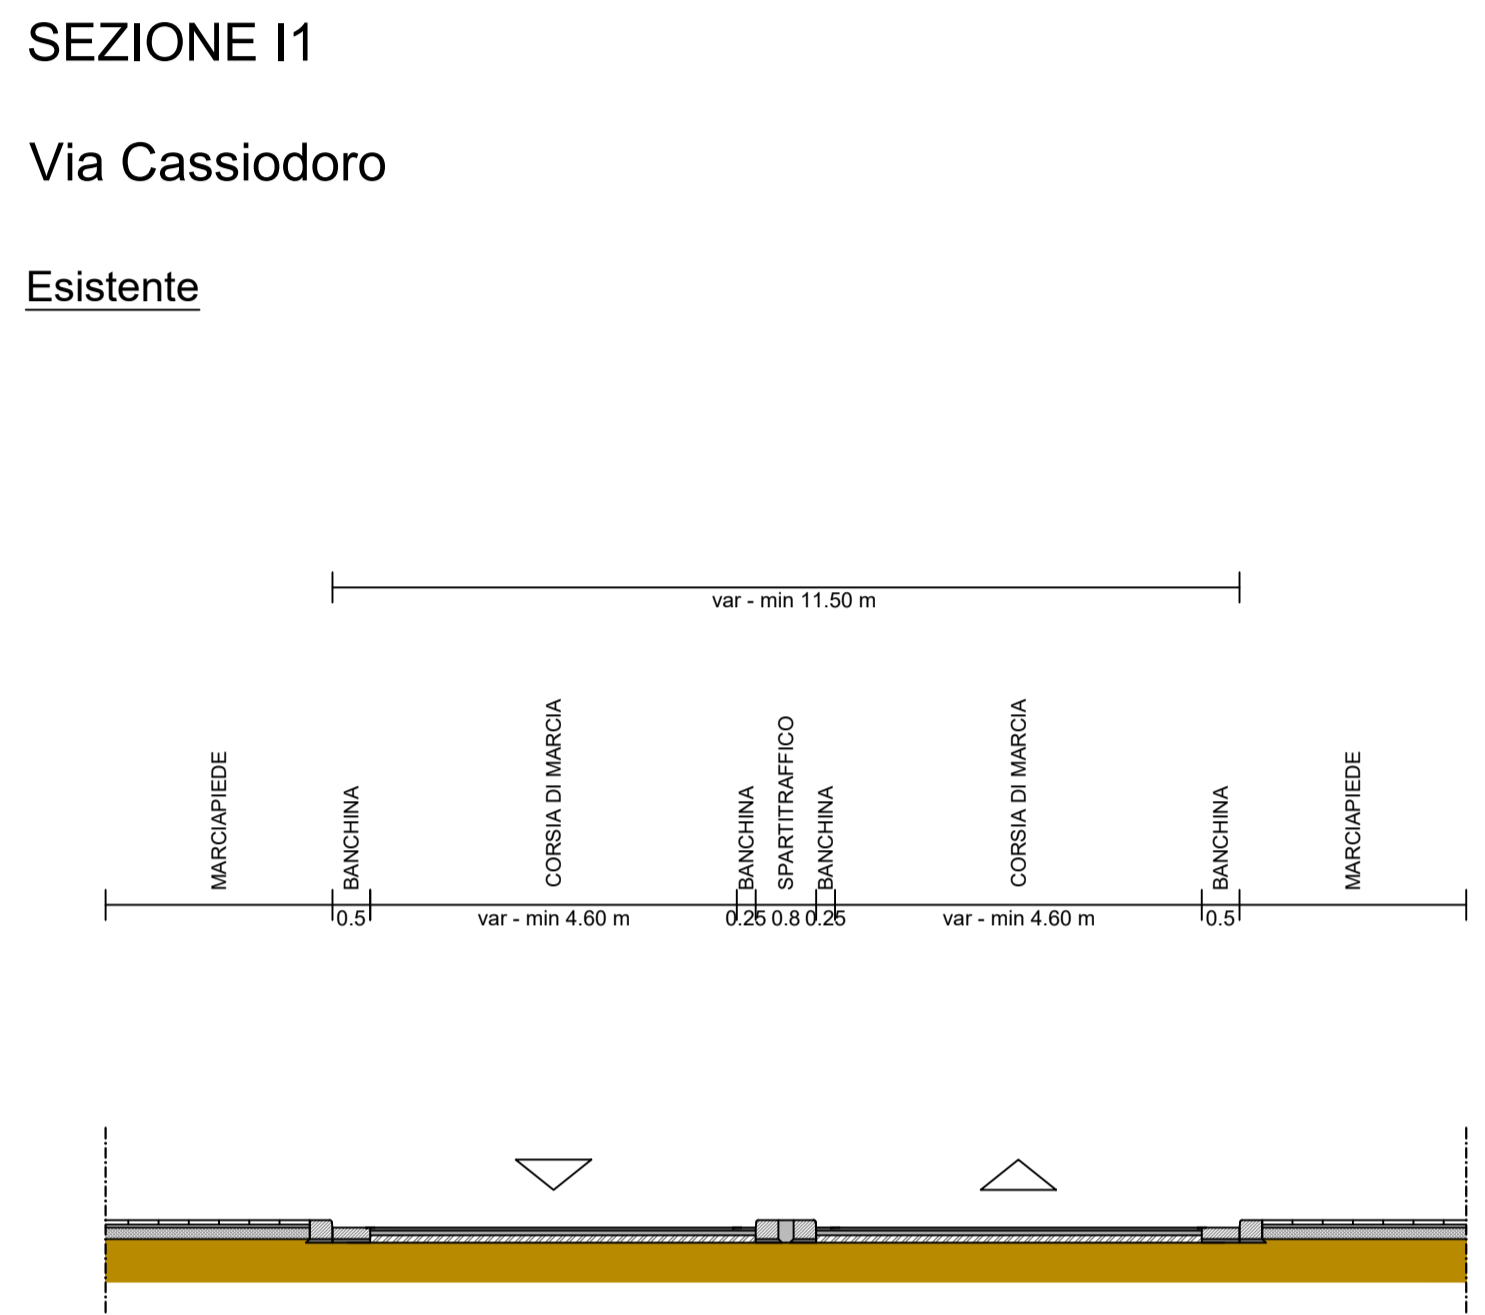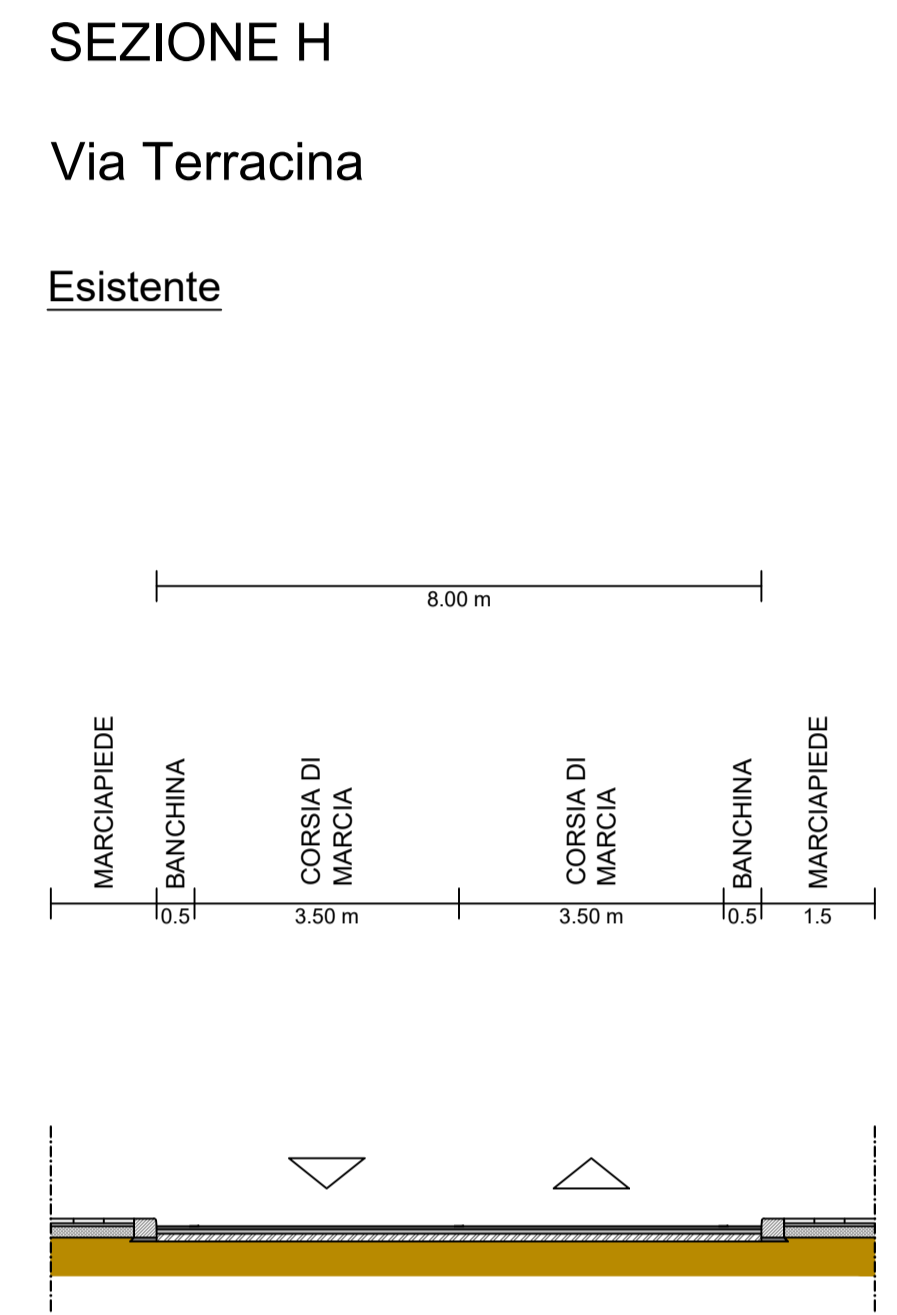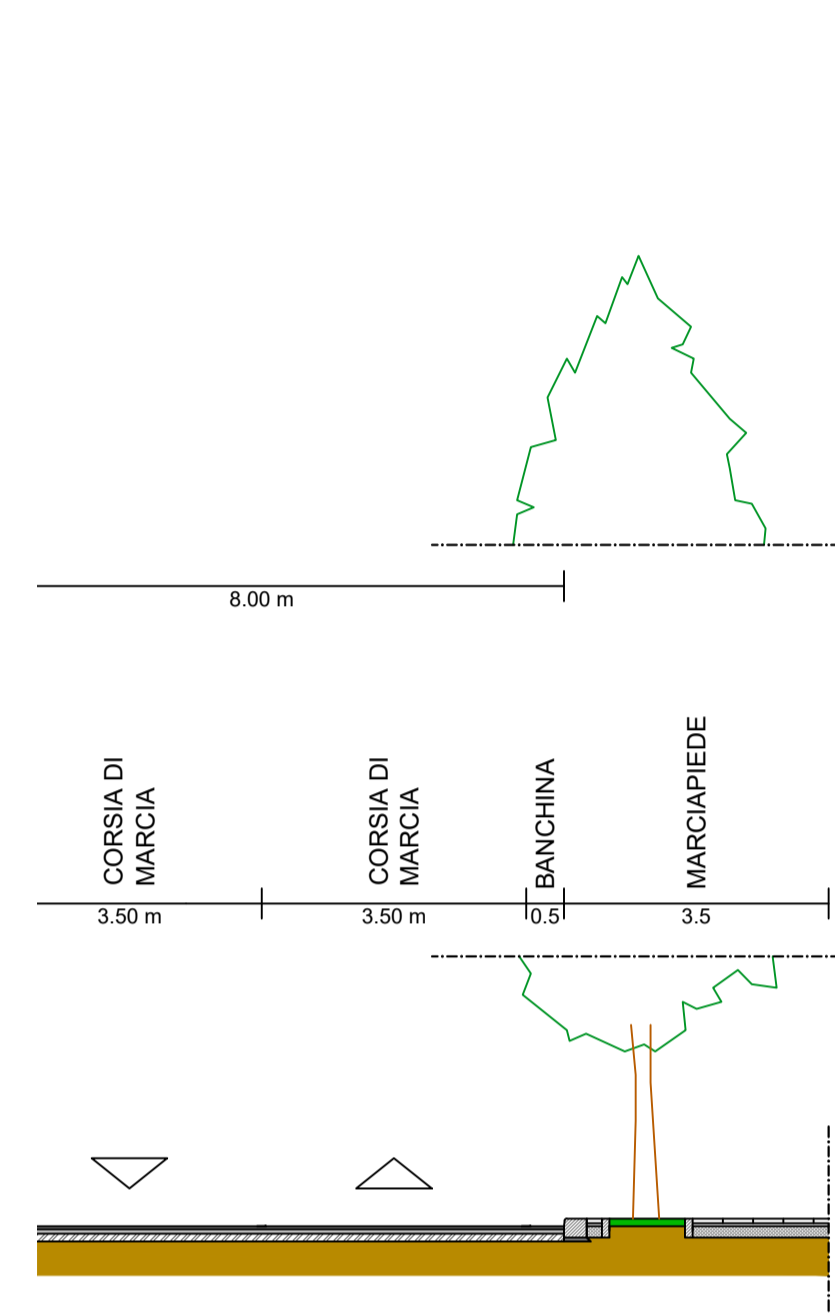

0	25/06/2021	PRIMA EMISSIONE
REV	DATE	DESCRIPTION

PROJECT  
ESTENSIONE DELLA RETE CICLABILE CITTADINA  
AMBITO NORD-OCCIDENTALE

PROGETTAZIONE DI FATTIBILITÀ TECNICO-ECONOMICA



TITLE


PROGETTAZIONE DI FATTI  
ESTENSIONE DELLA RE  
AMBITO NORI  
SEZIONI

	SIGNATURE	DATE	ID
PREPARED BY	A. Parisi	30/05/2022	CL
CONTROLLED BY	A. Bado	30/05/2022	FI
APPROVED BY	A. Del Grosso	30/05/2022	

SEZIONE L


Viale Traiano

Esistente

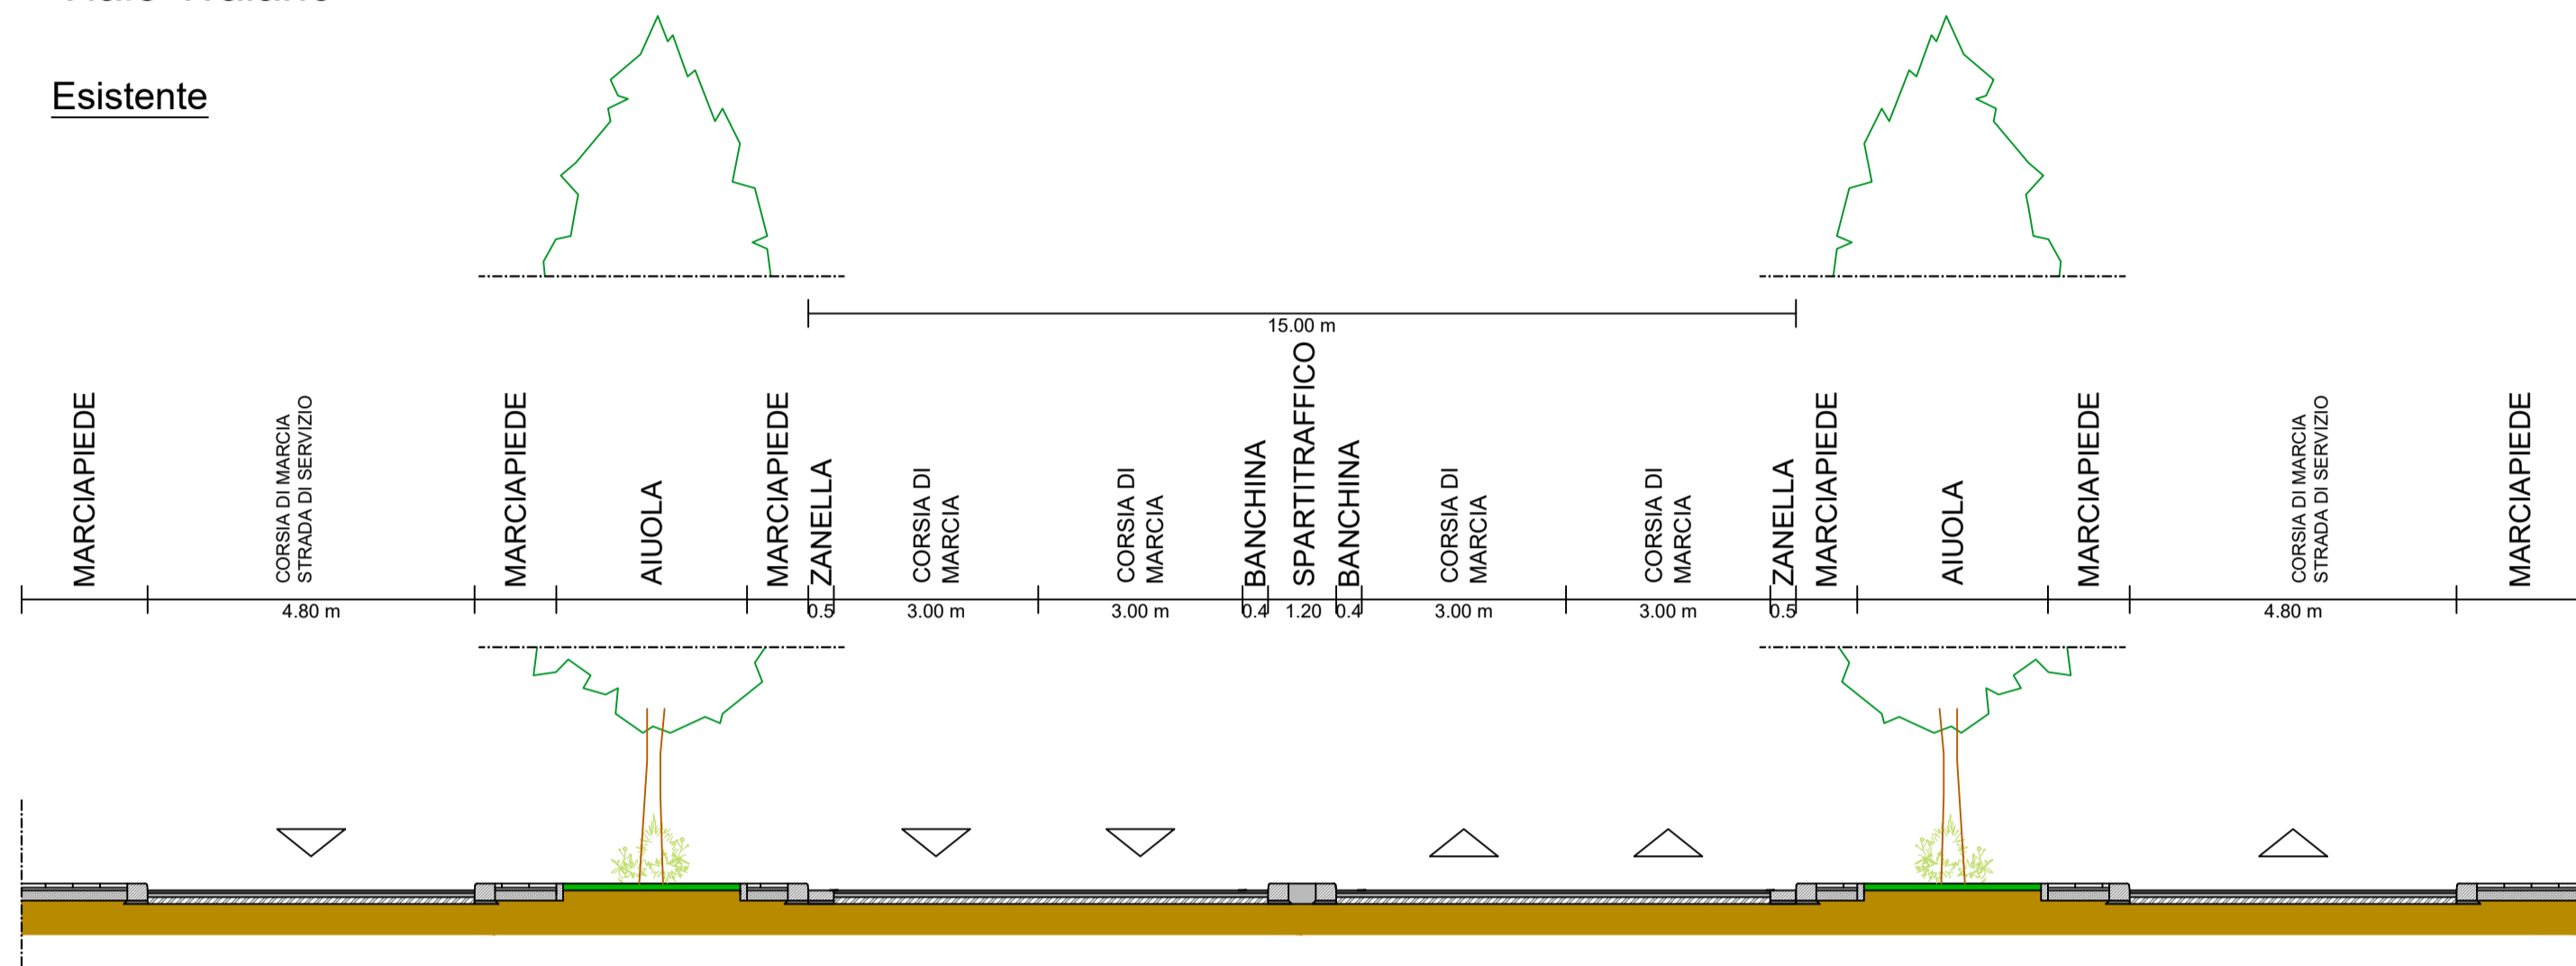

Viale Traiano


Progetto

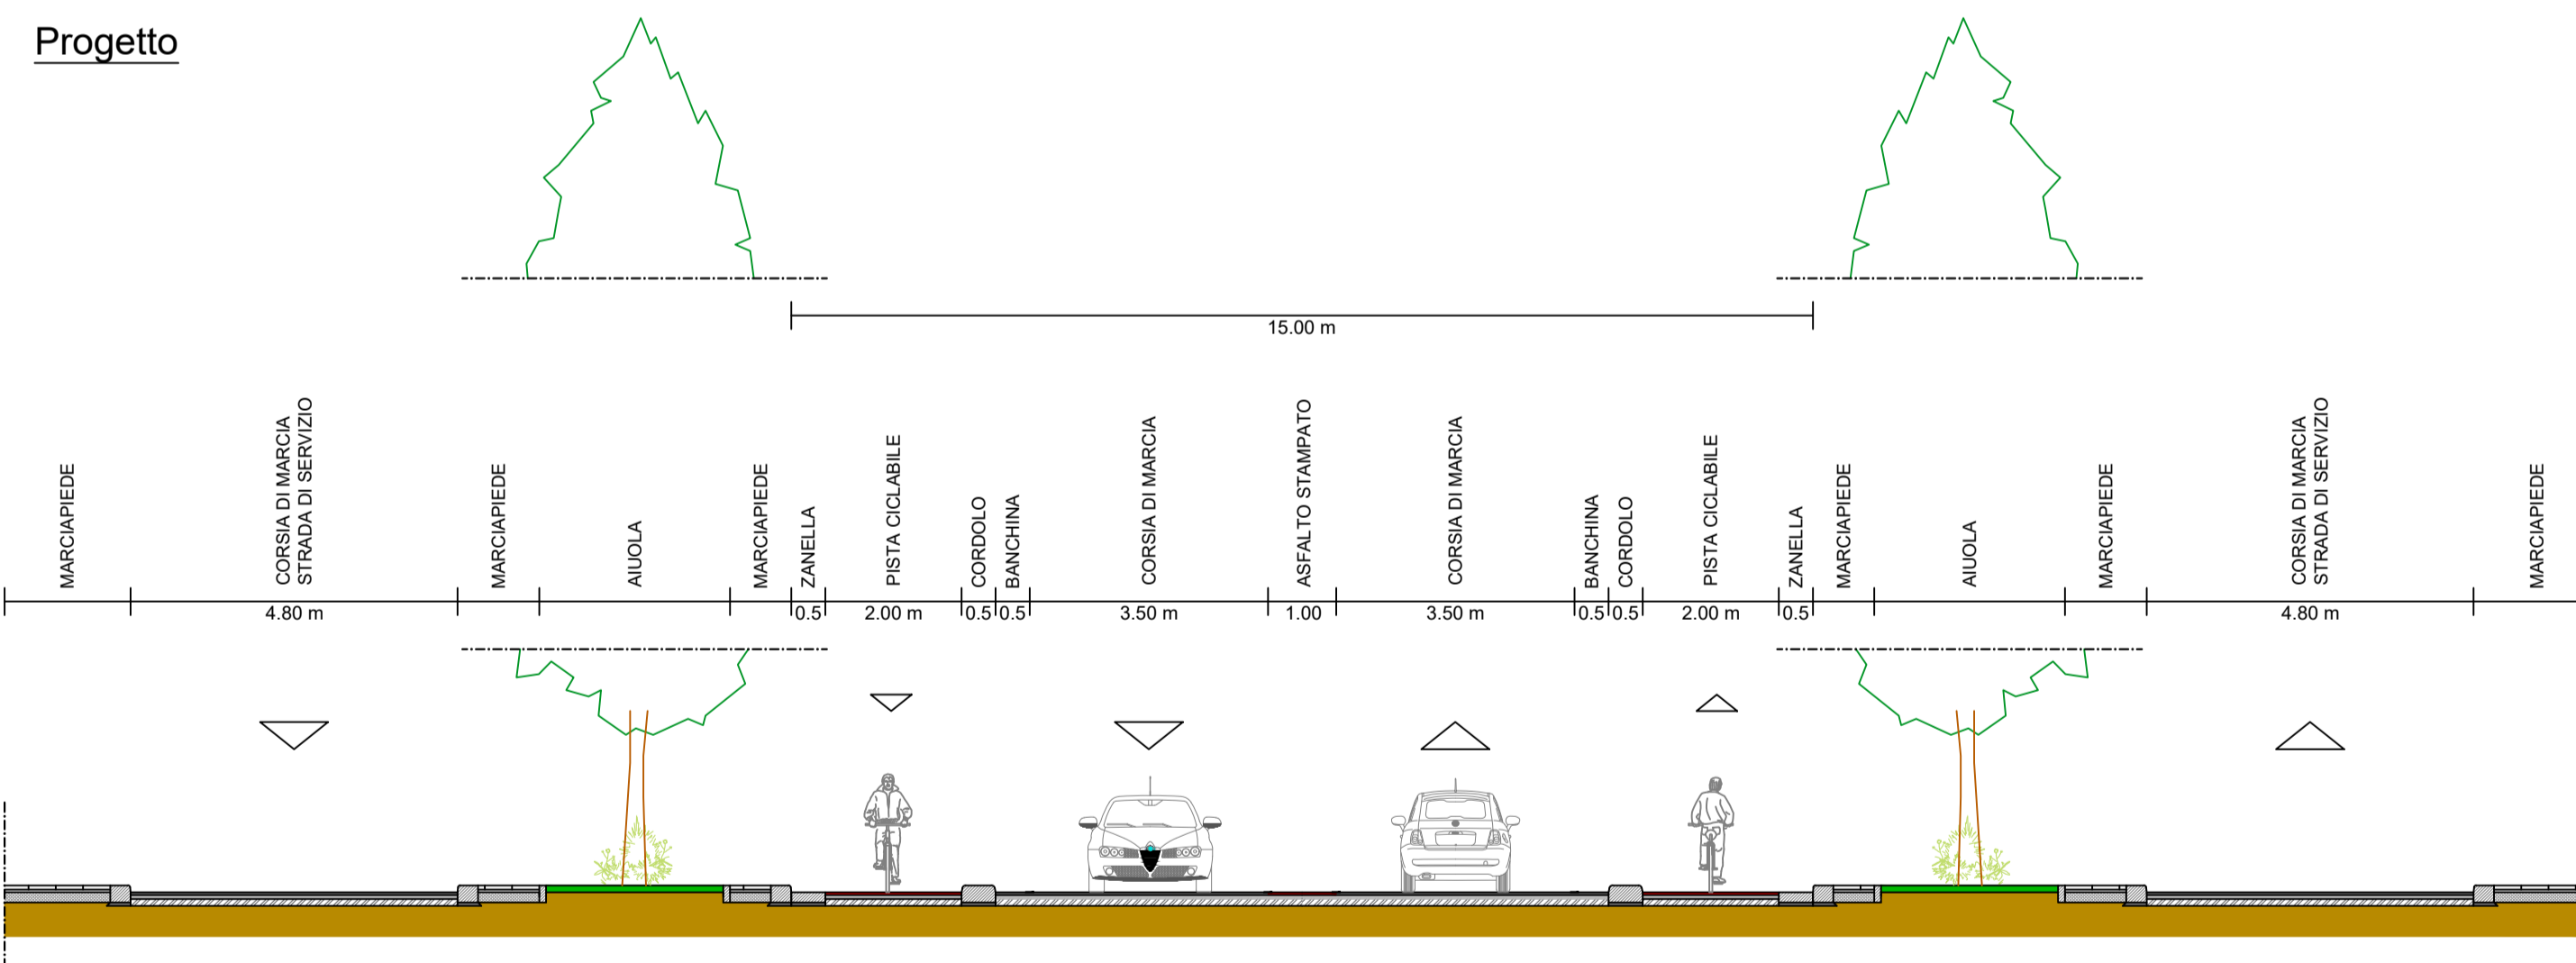

SEZIONE M


Via Adriano

Esistente

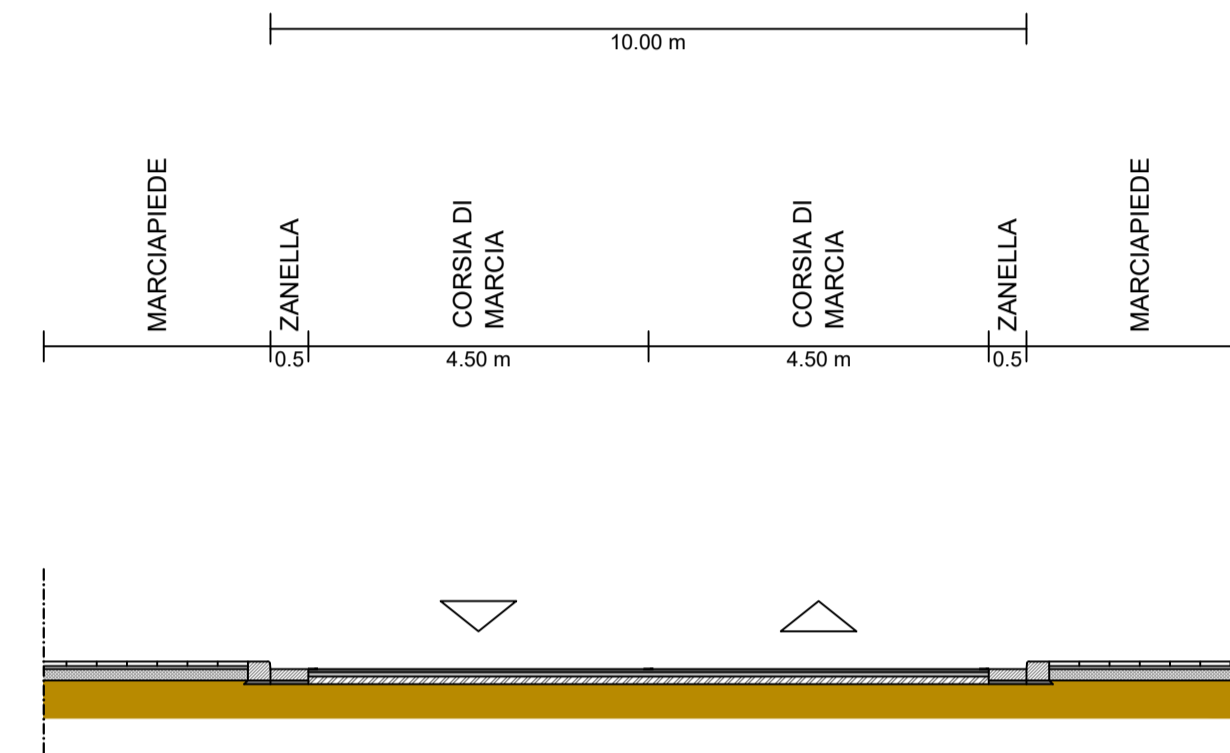

Via Adriano


Progetto

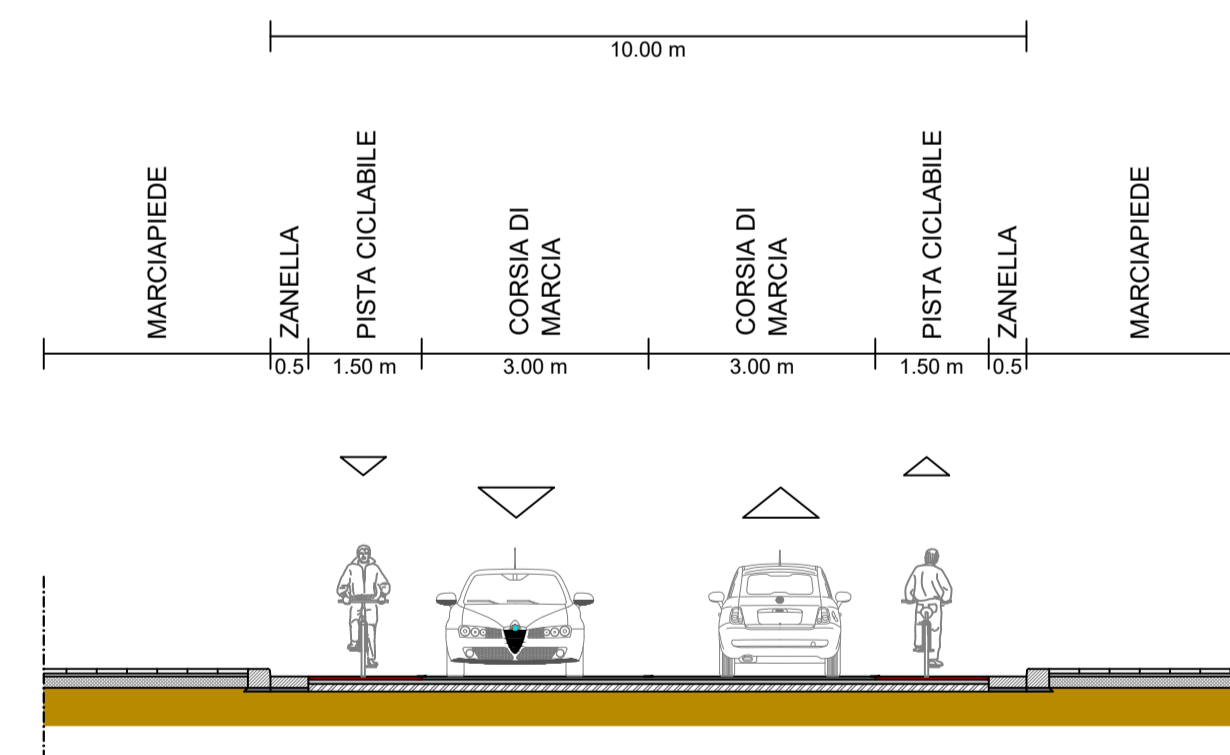

SEZIONE N


Via Servio Tullio

Esistente

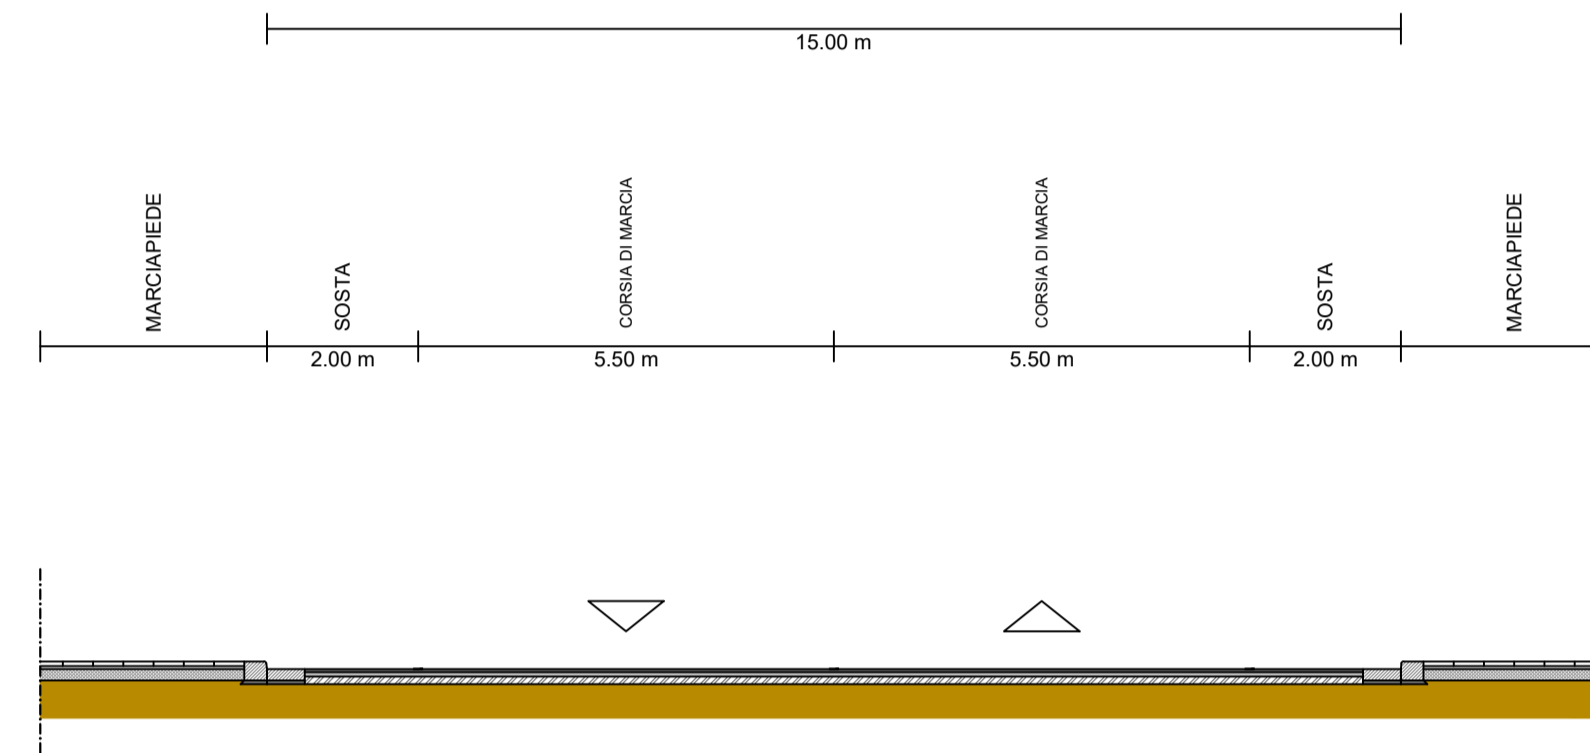

Via Servio Tullio


Progetto

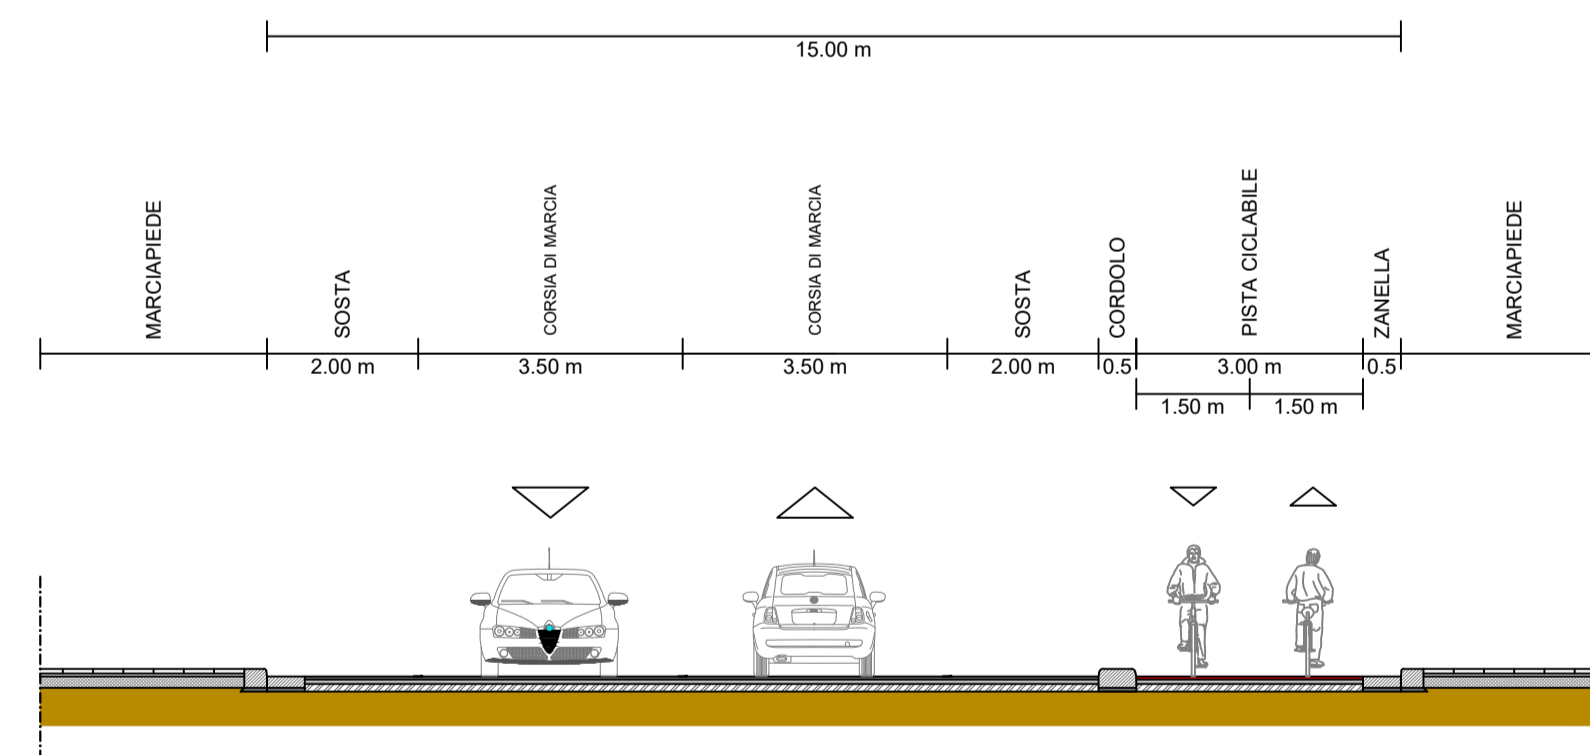

SEZIONE O

Via Antonino Pio Viale Traiano - via Adriano


Esistente

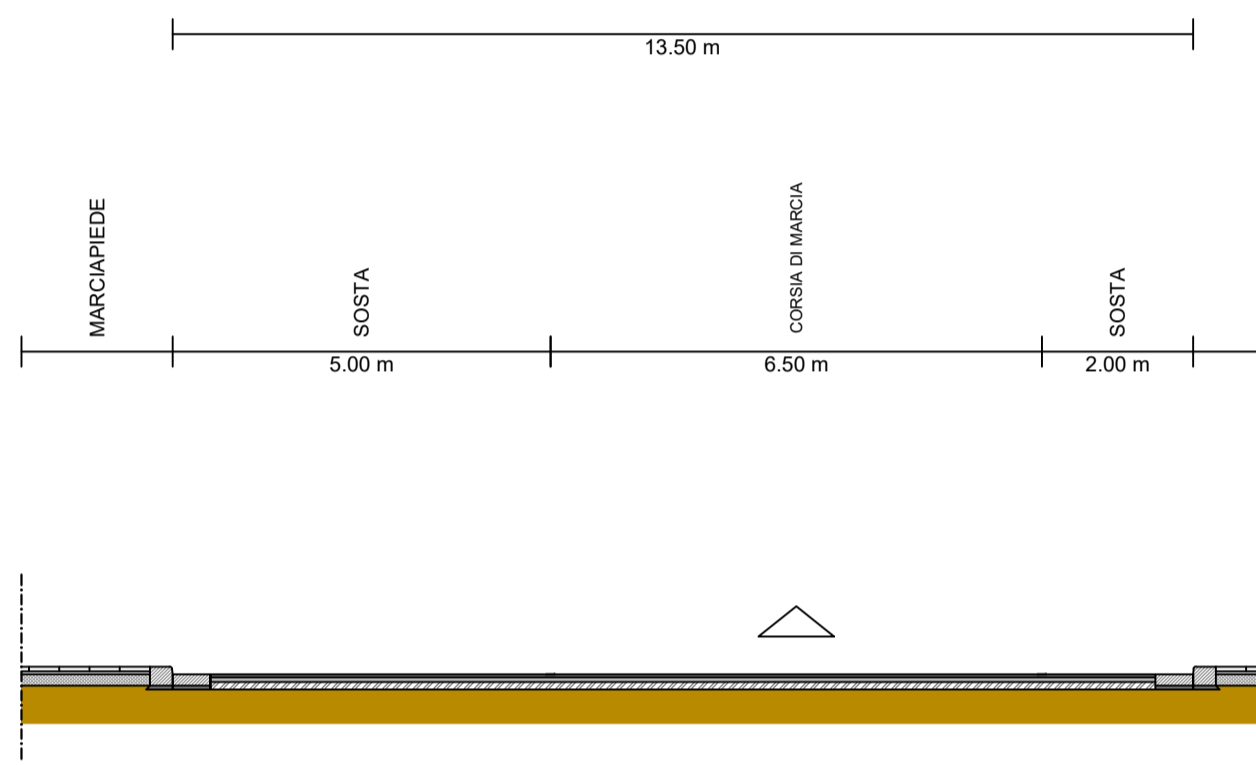

SEZIONE P

Via Antonino Pio Viale Traiano - via Adriano


Esistente

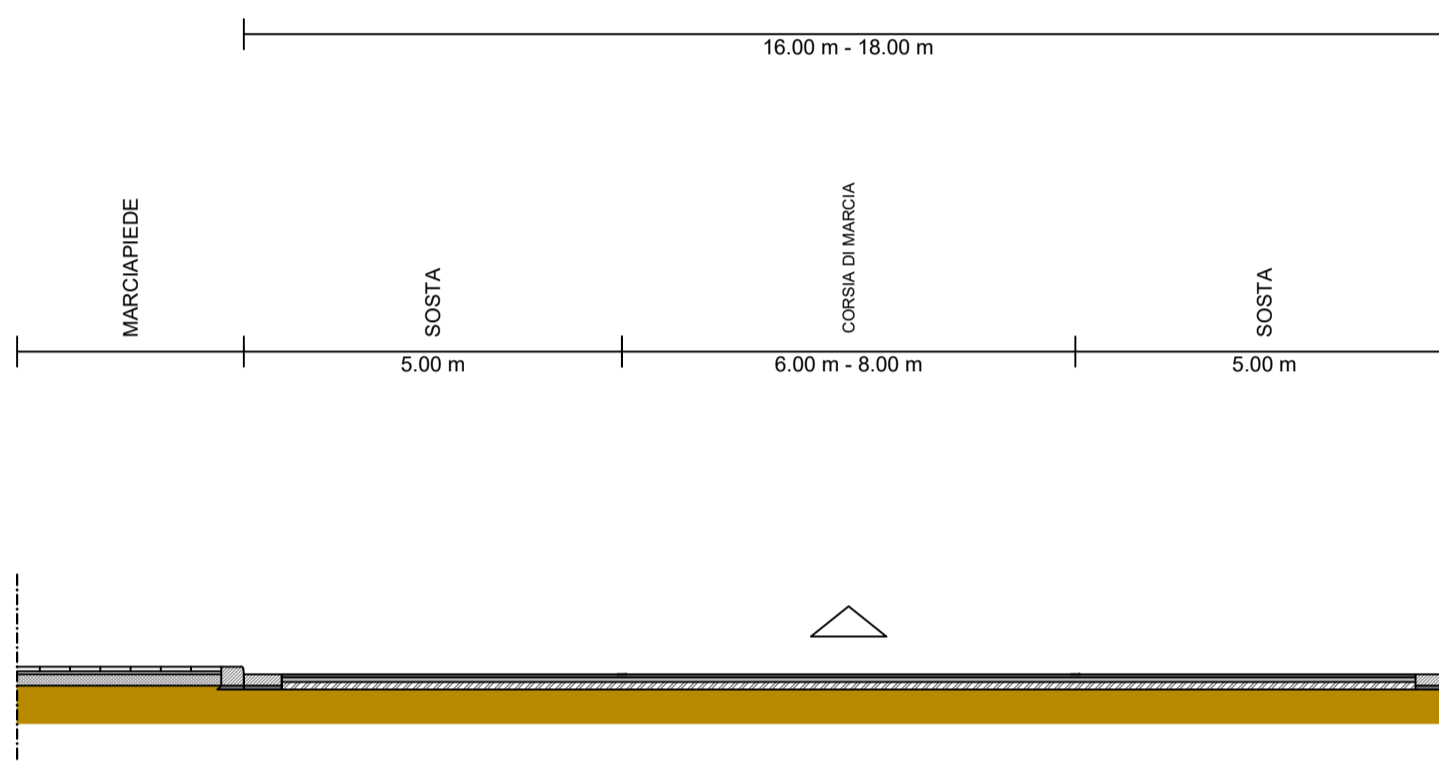

SEZIONE Q


Via Antonino Pio via Adriano - Traversa Antonino Pio

Esistente

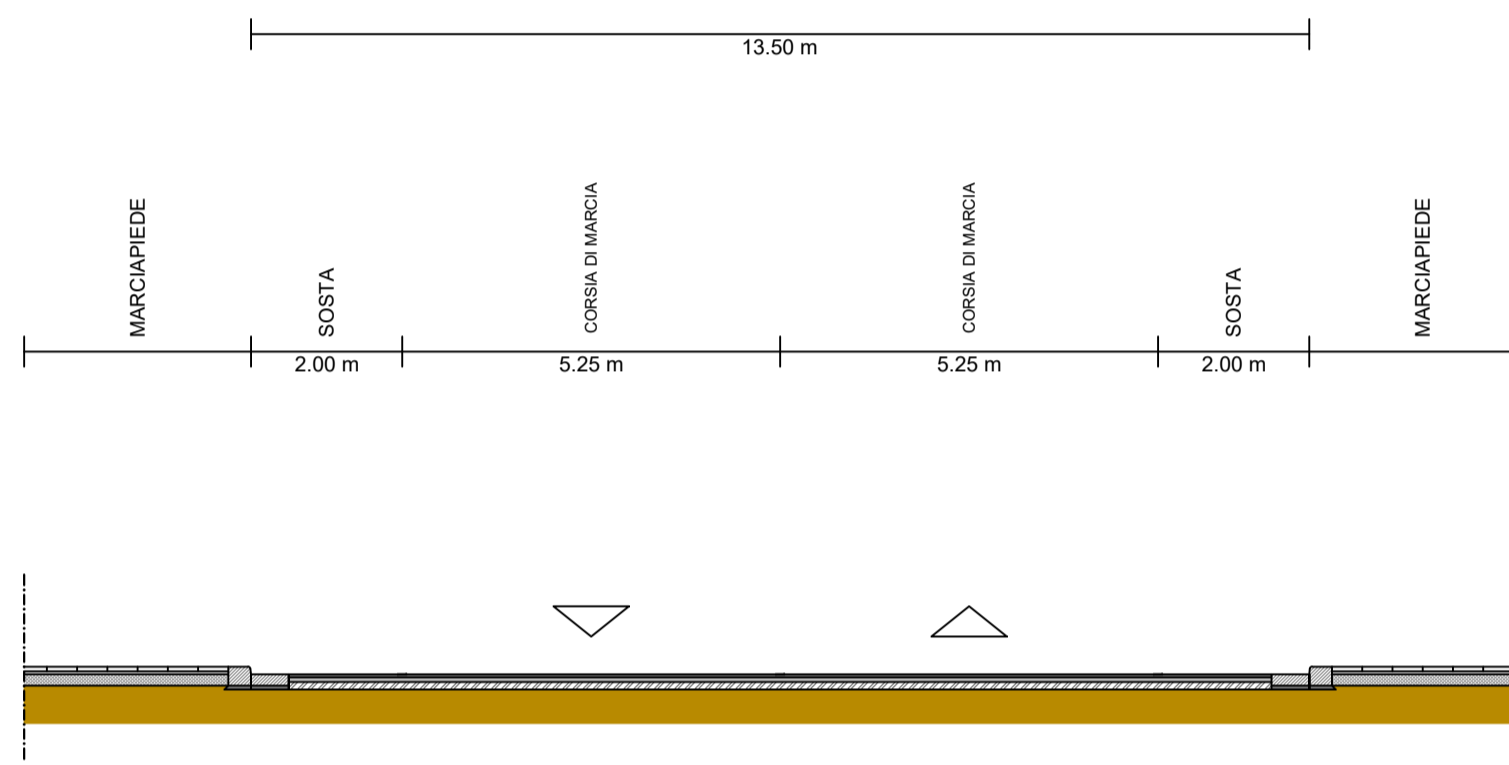


Via Antonino Pio Viale Traiano - via Adriano

Progetto

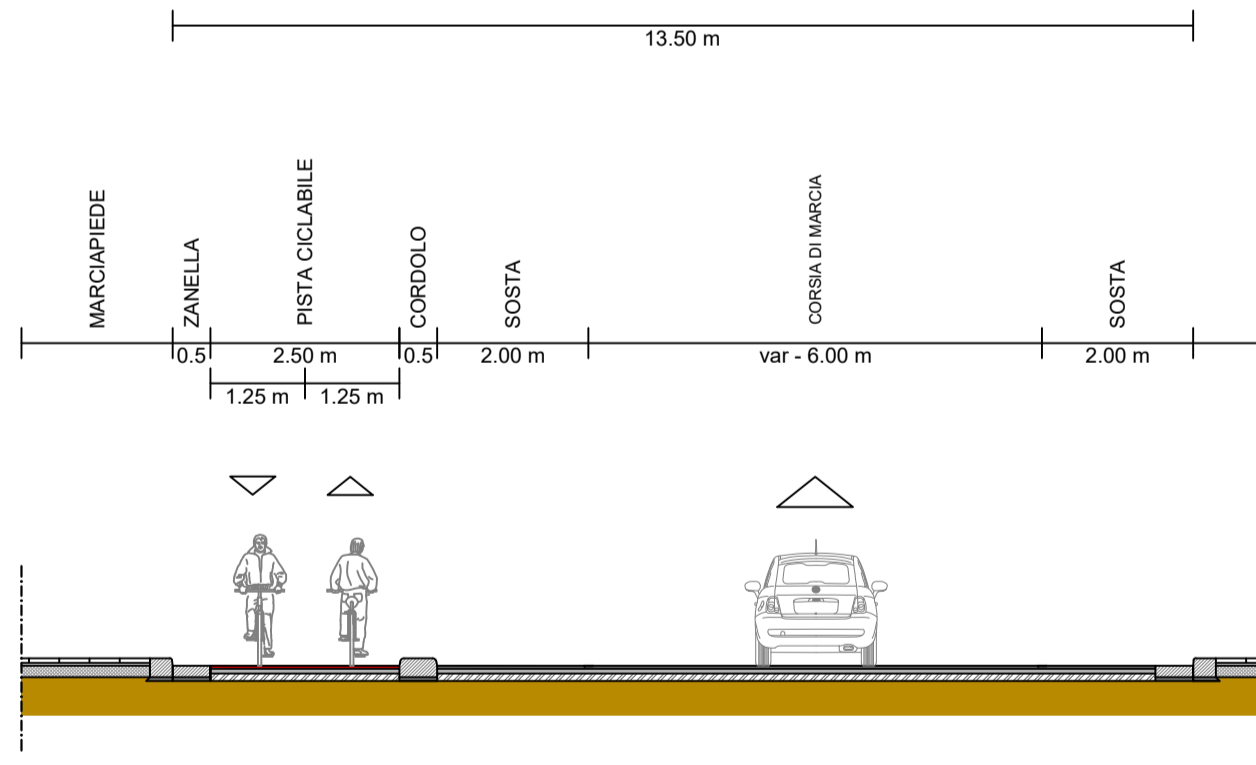


Via Antonino Pio Viale Traiano - via Adriano

Progetto

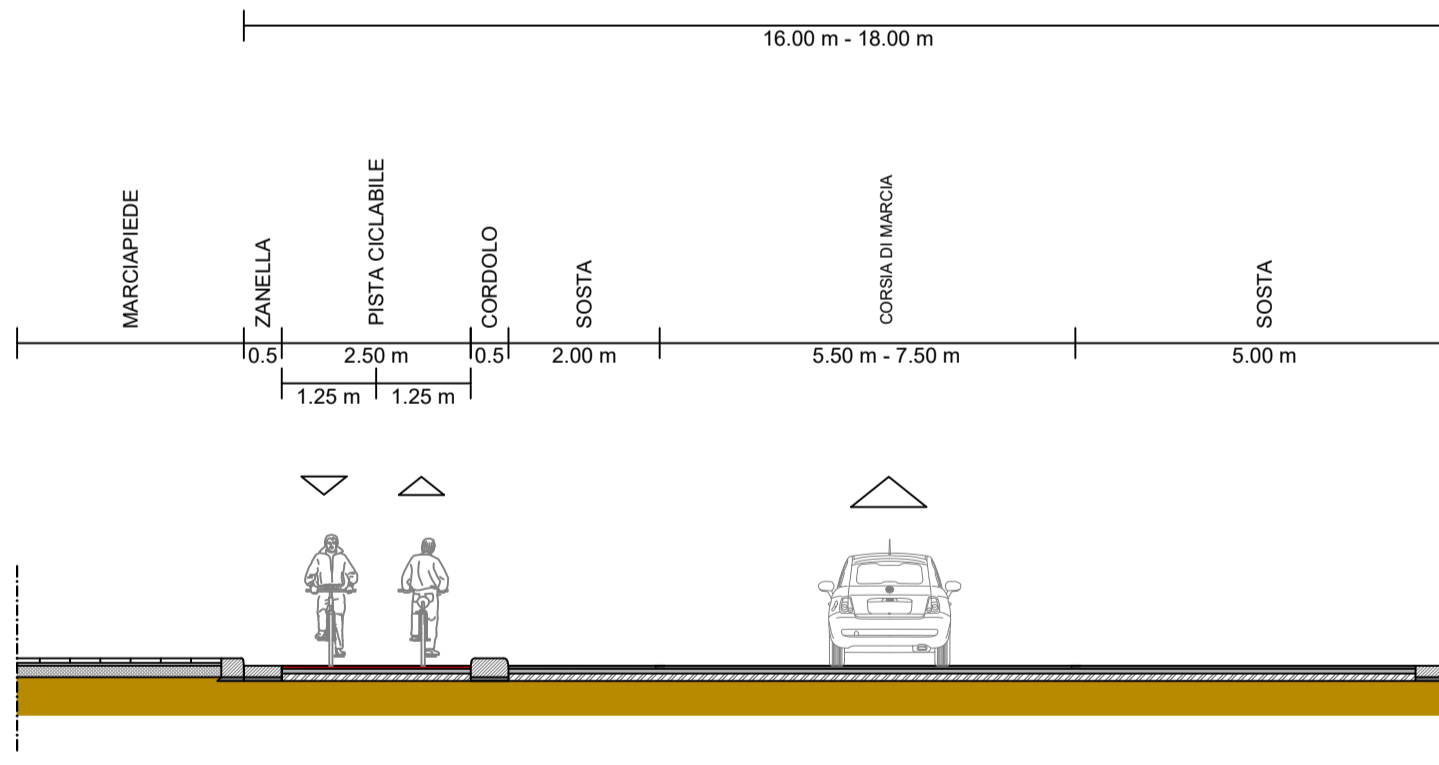

Via Antonino Pio via Adriano - Traversa Antonino Pio


Progetto

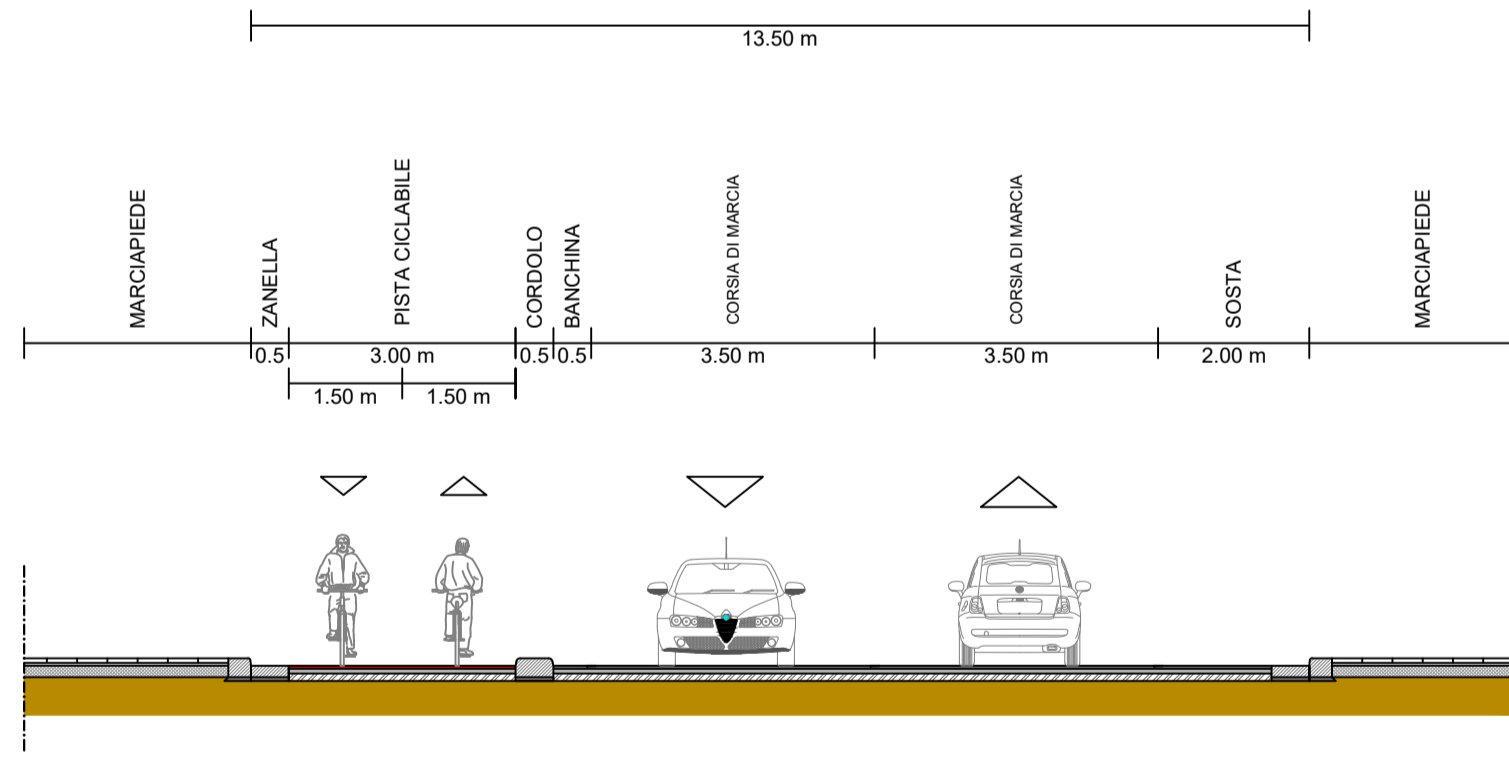

SEZIONE R


Via Giulio Cesare

Esistente

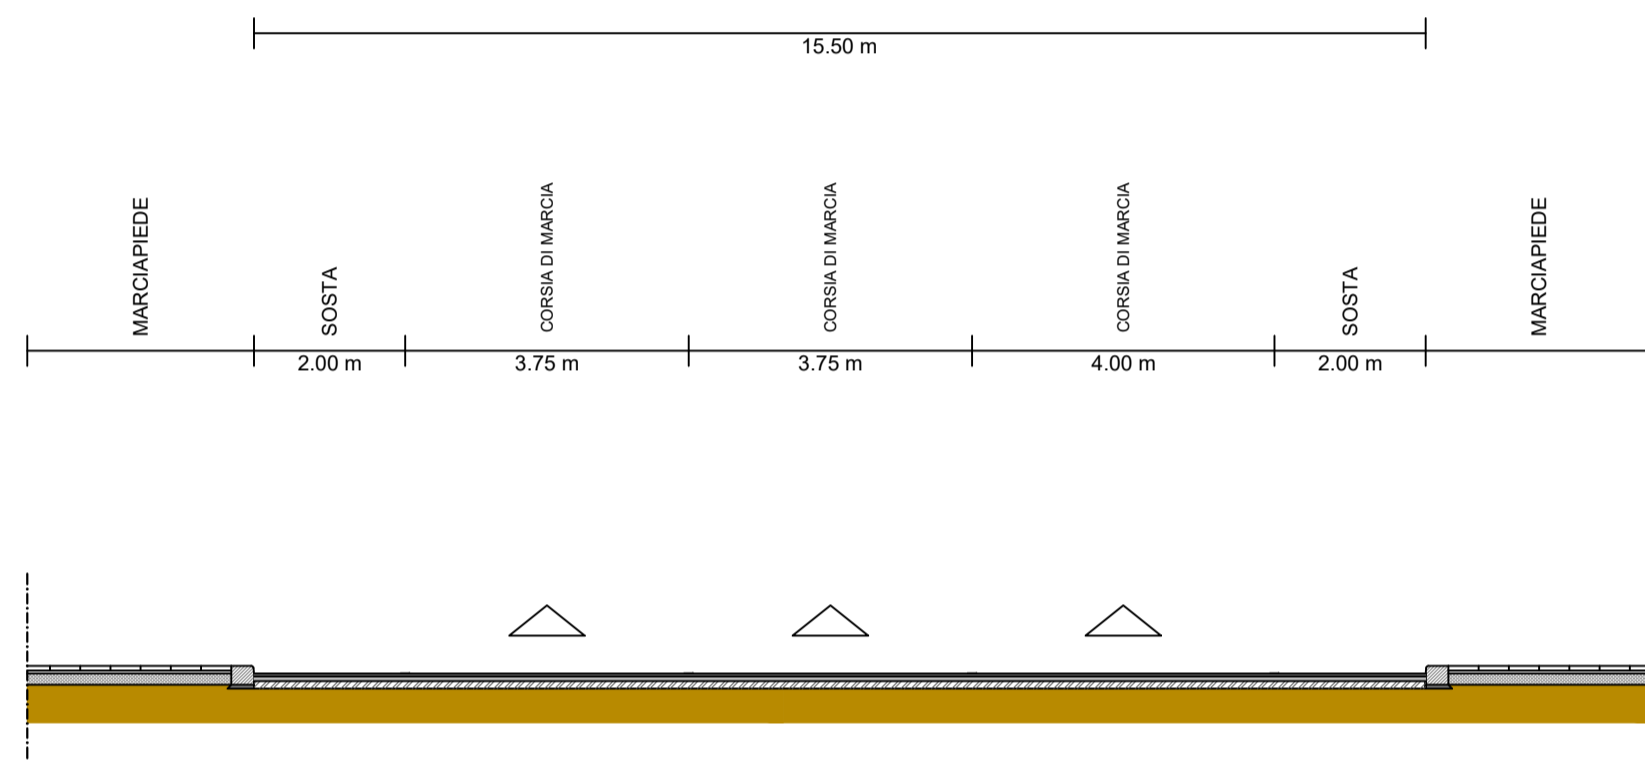

Via Giulio Cesare


Progetto

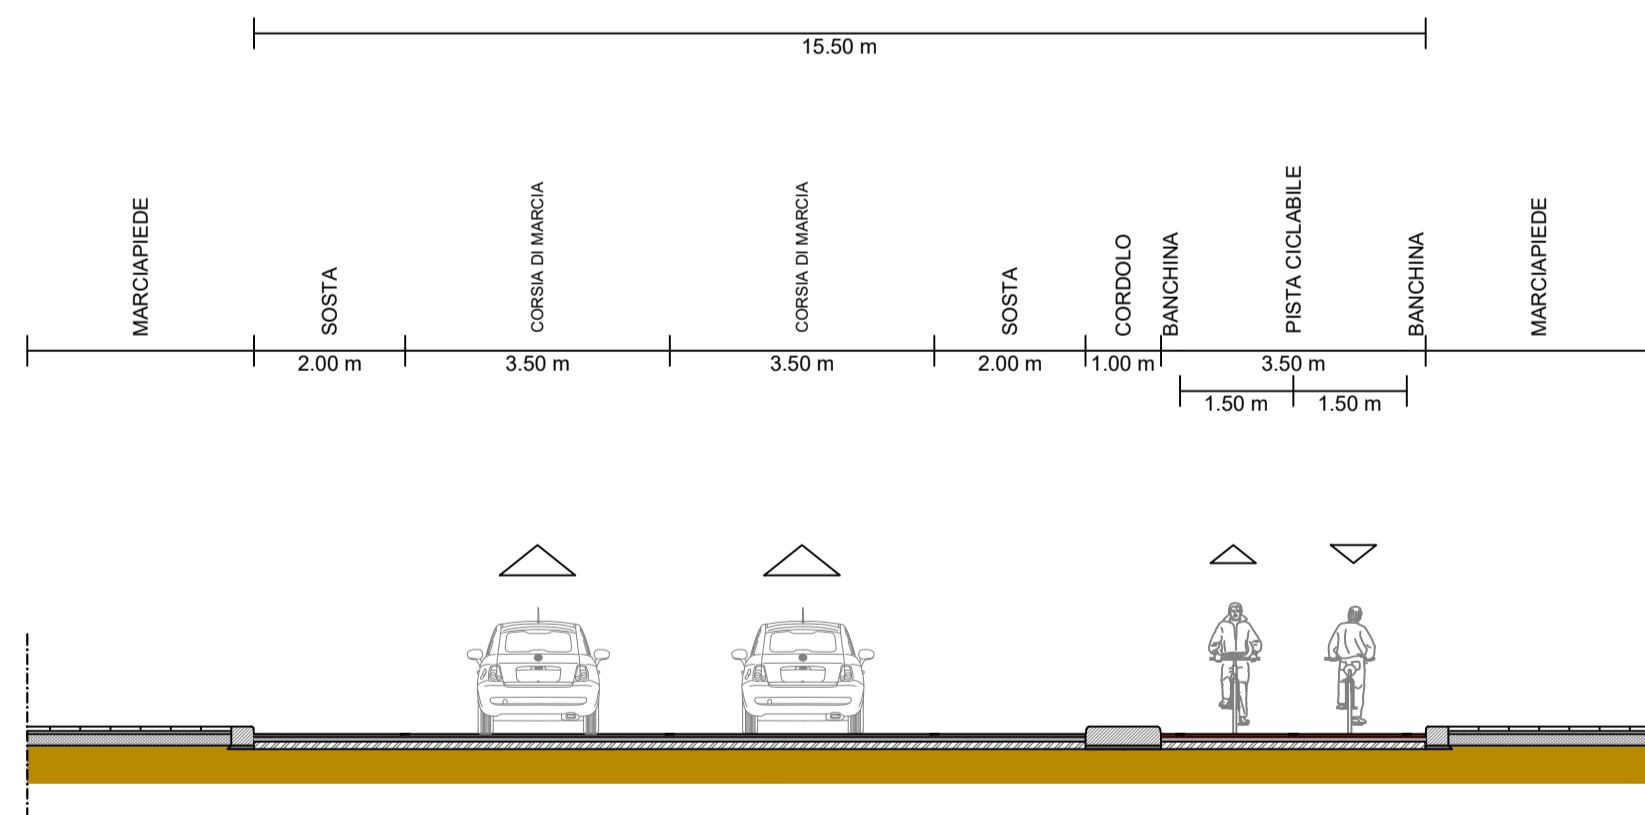

SEZIONE S


Via Mario Gigante tratti a doppio senso di marcia

Esistente

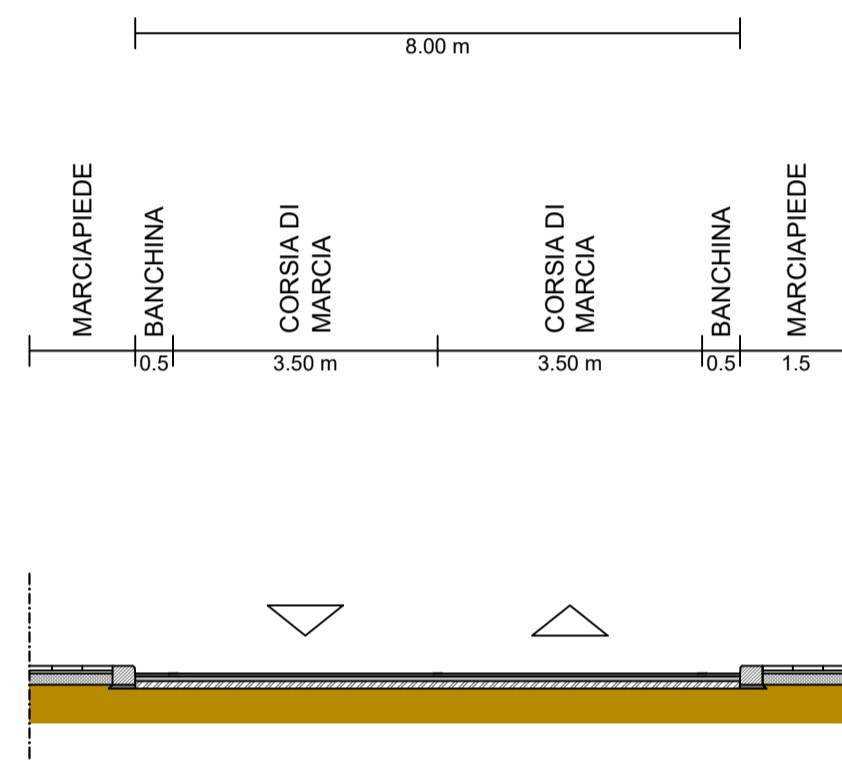

Via Mario Gigante tratti a doppio senso di marcia


Progetto

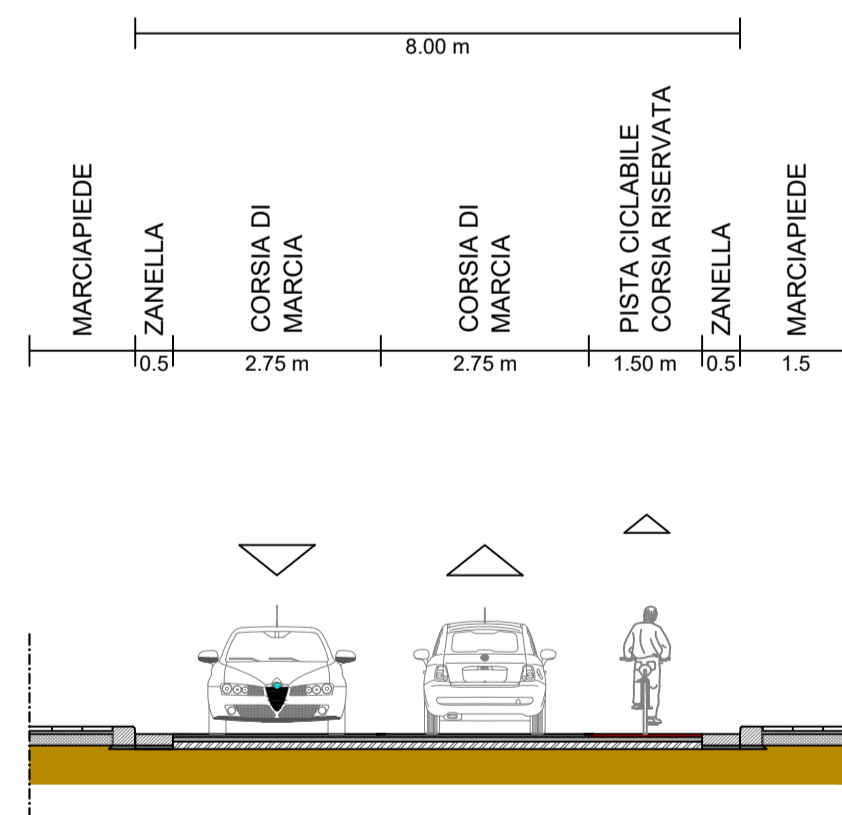

SEZIONE T


Via Mario Gigante tratti a senso unico di marcia

Esistente

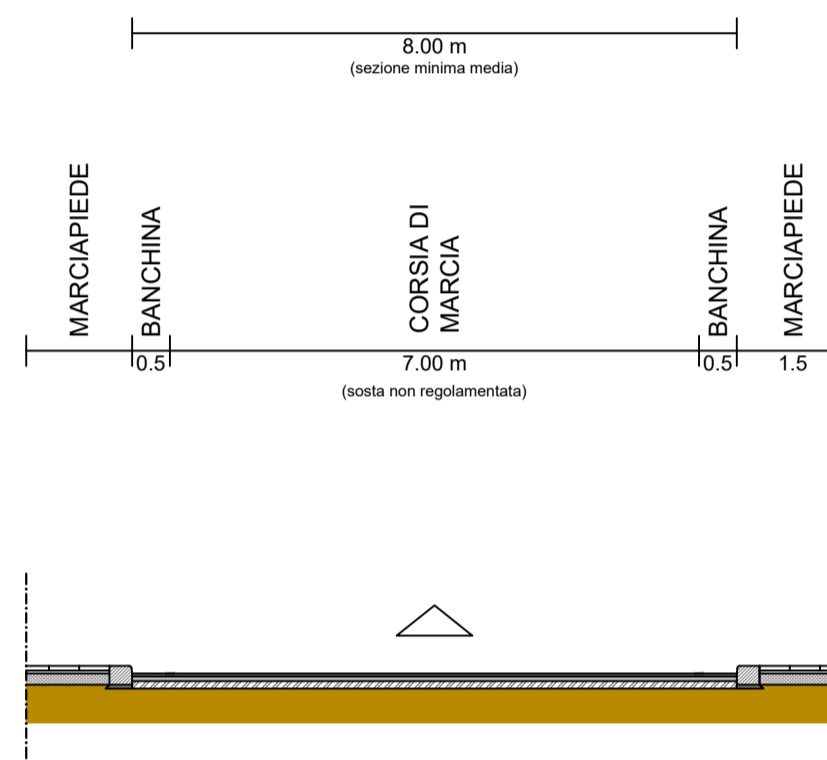

Via Mario Gigante tratti a senso unico di marcia


Progetto

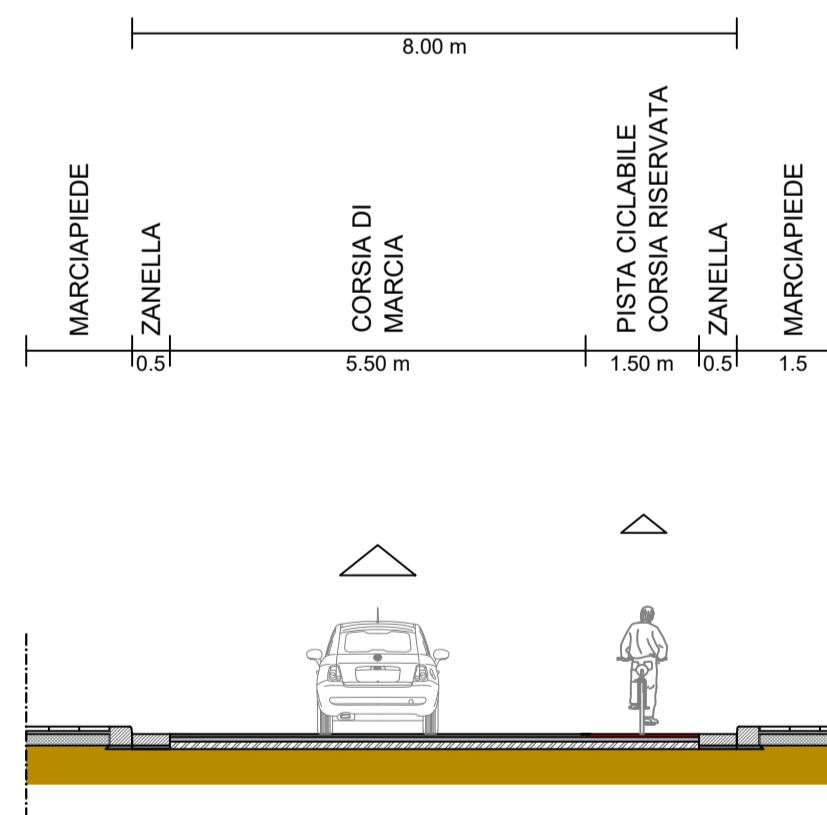

SEZIONE U

Piazza Italia

Esistente

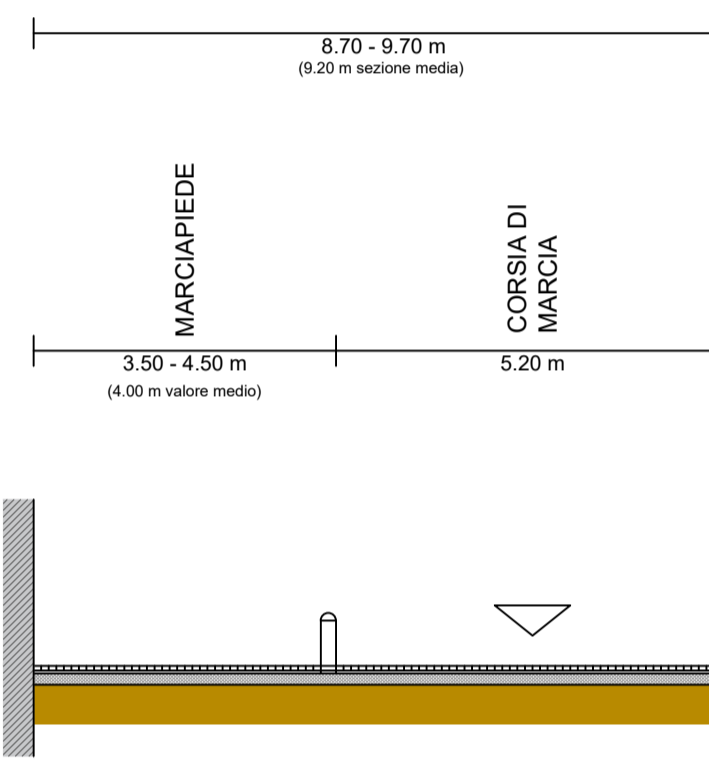

Piazza Italia

Progetto

