



PIANTA PIANO TERRA

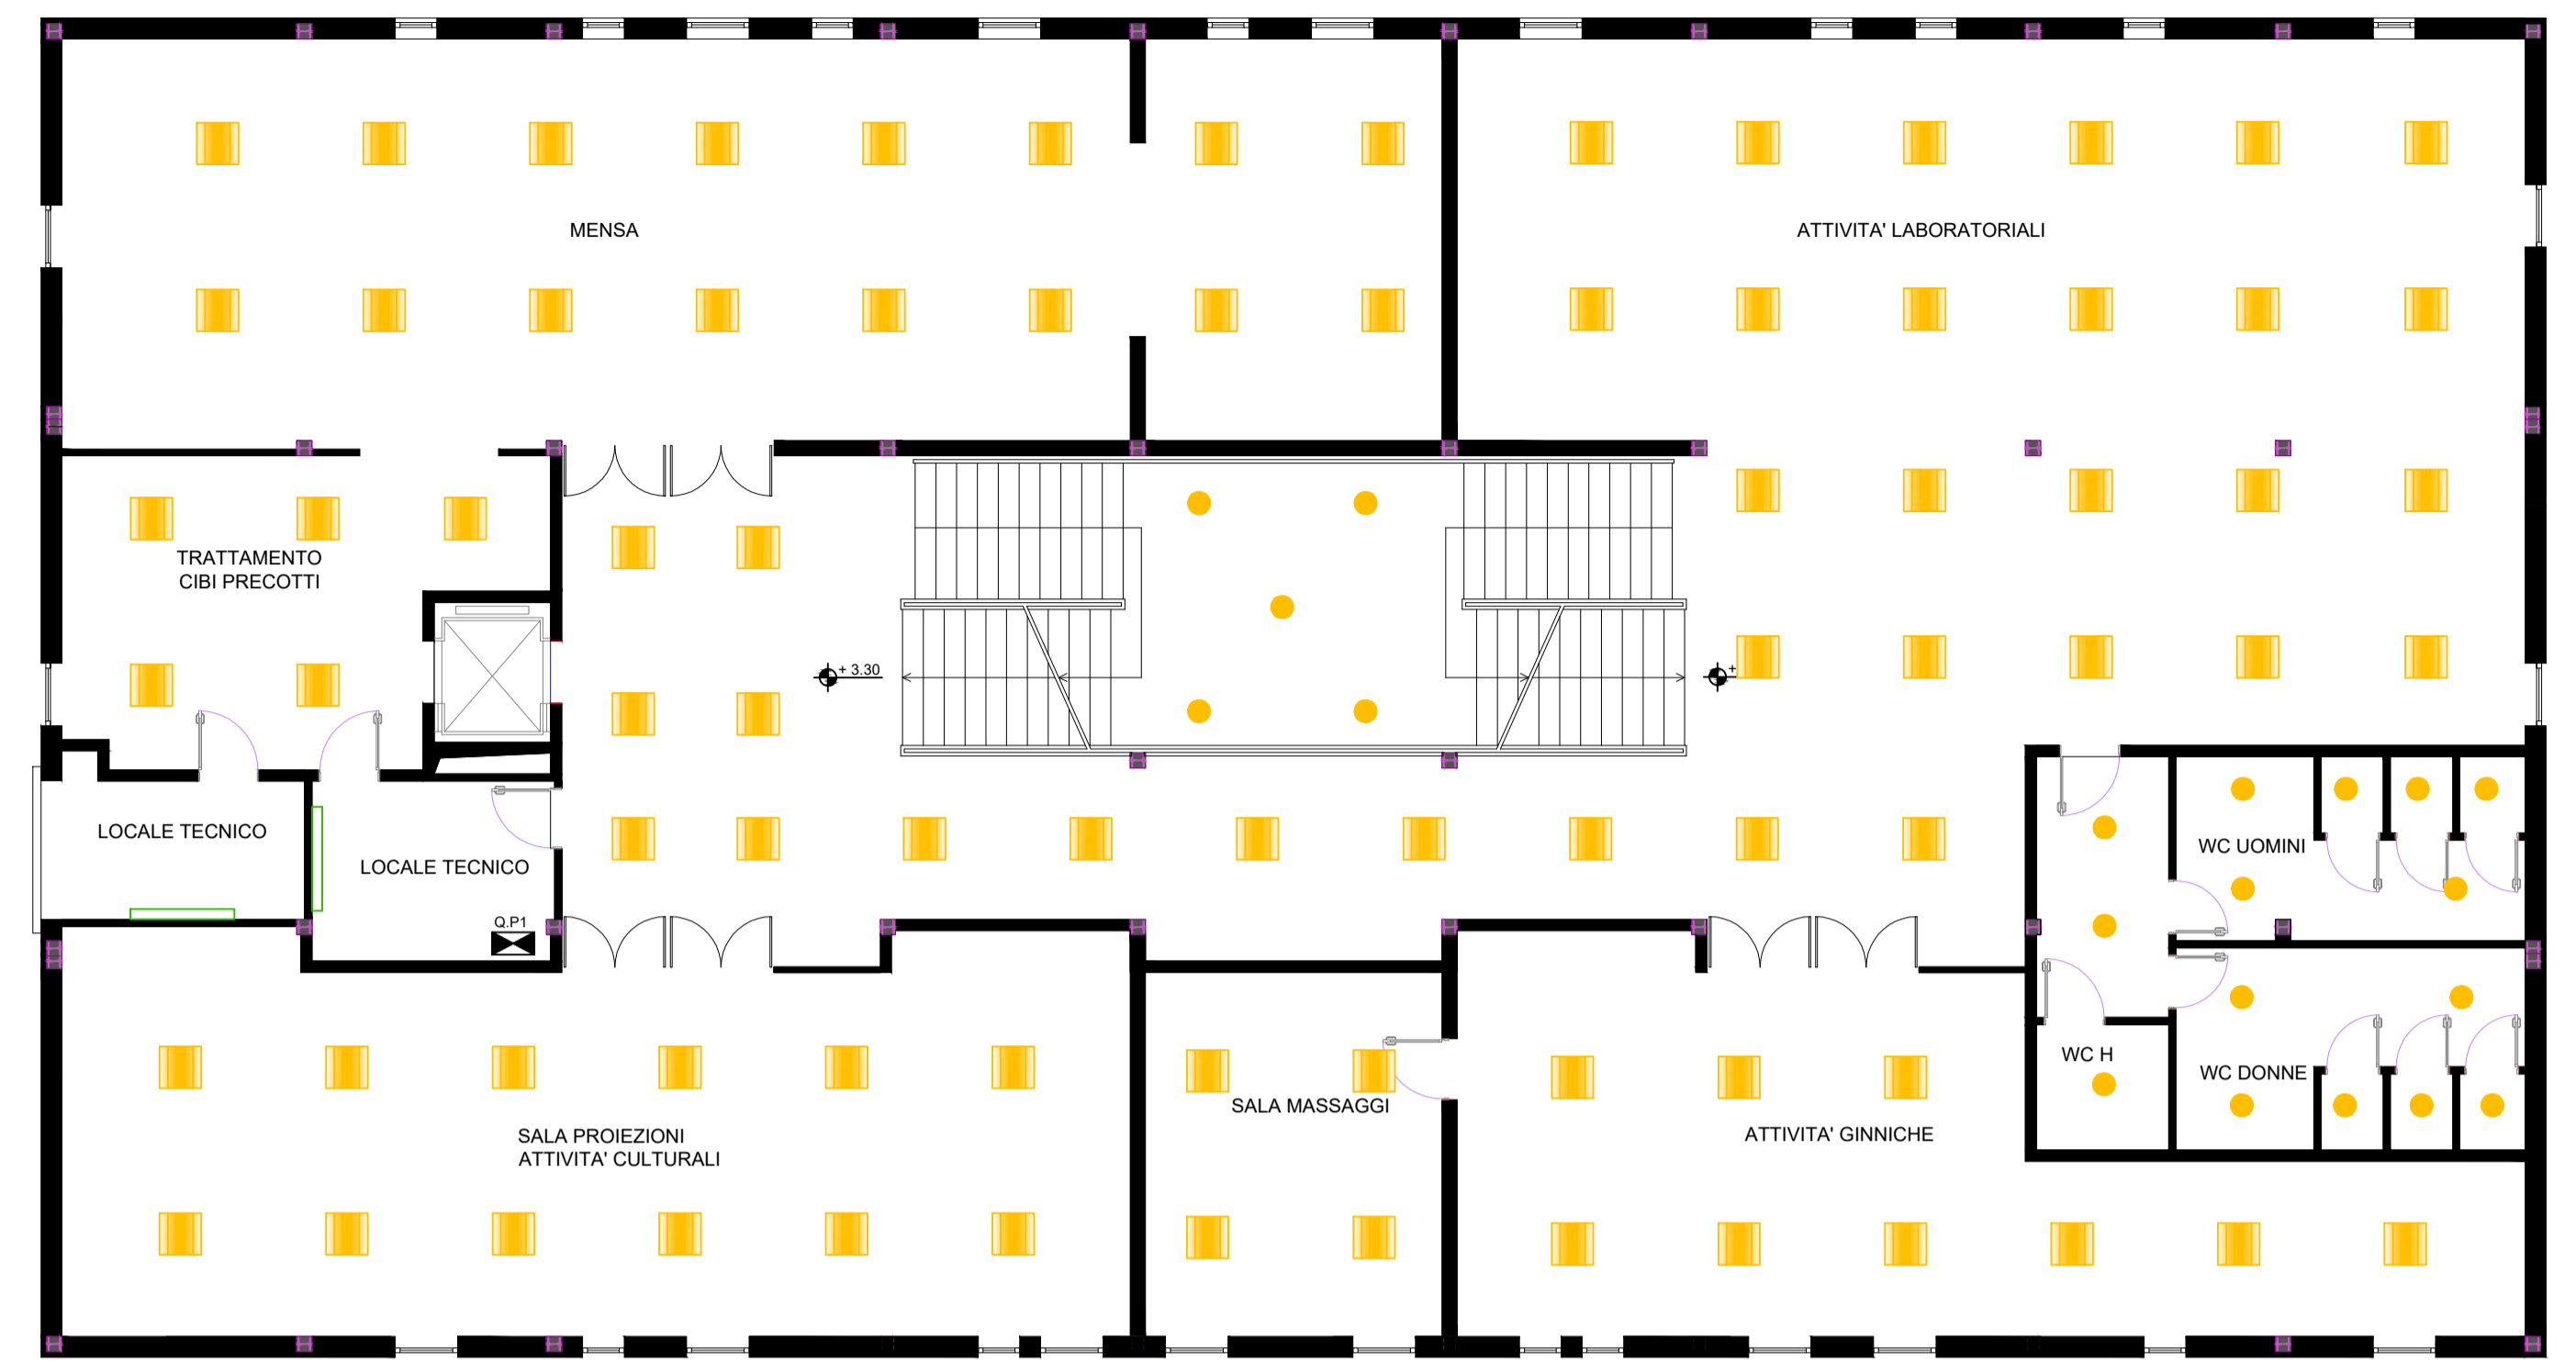

PIANTA PIANO PRIMO

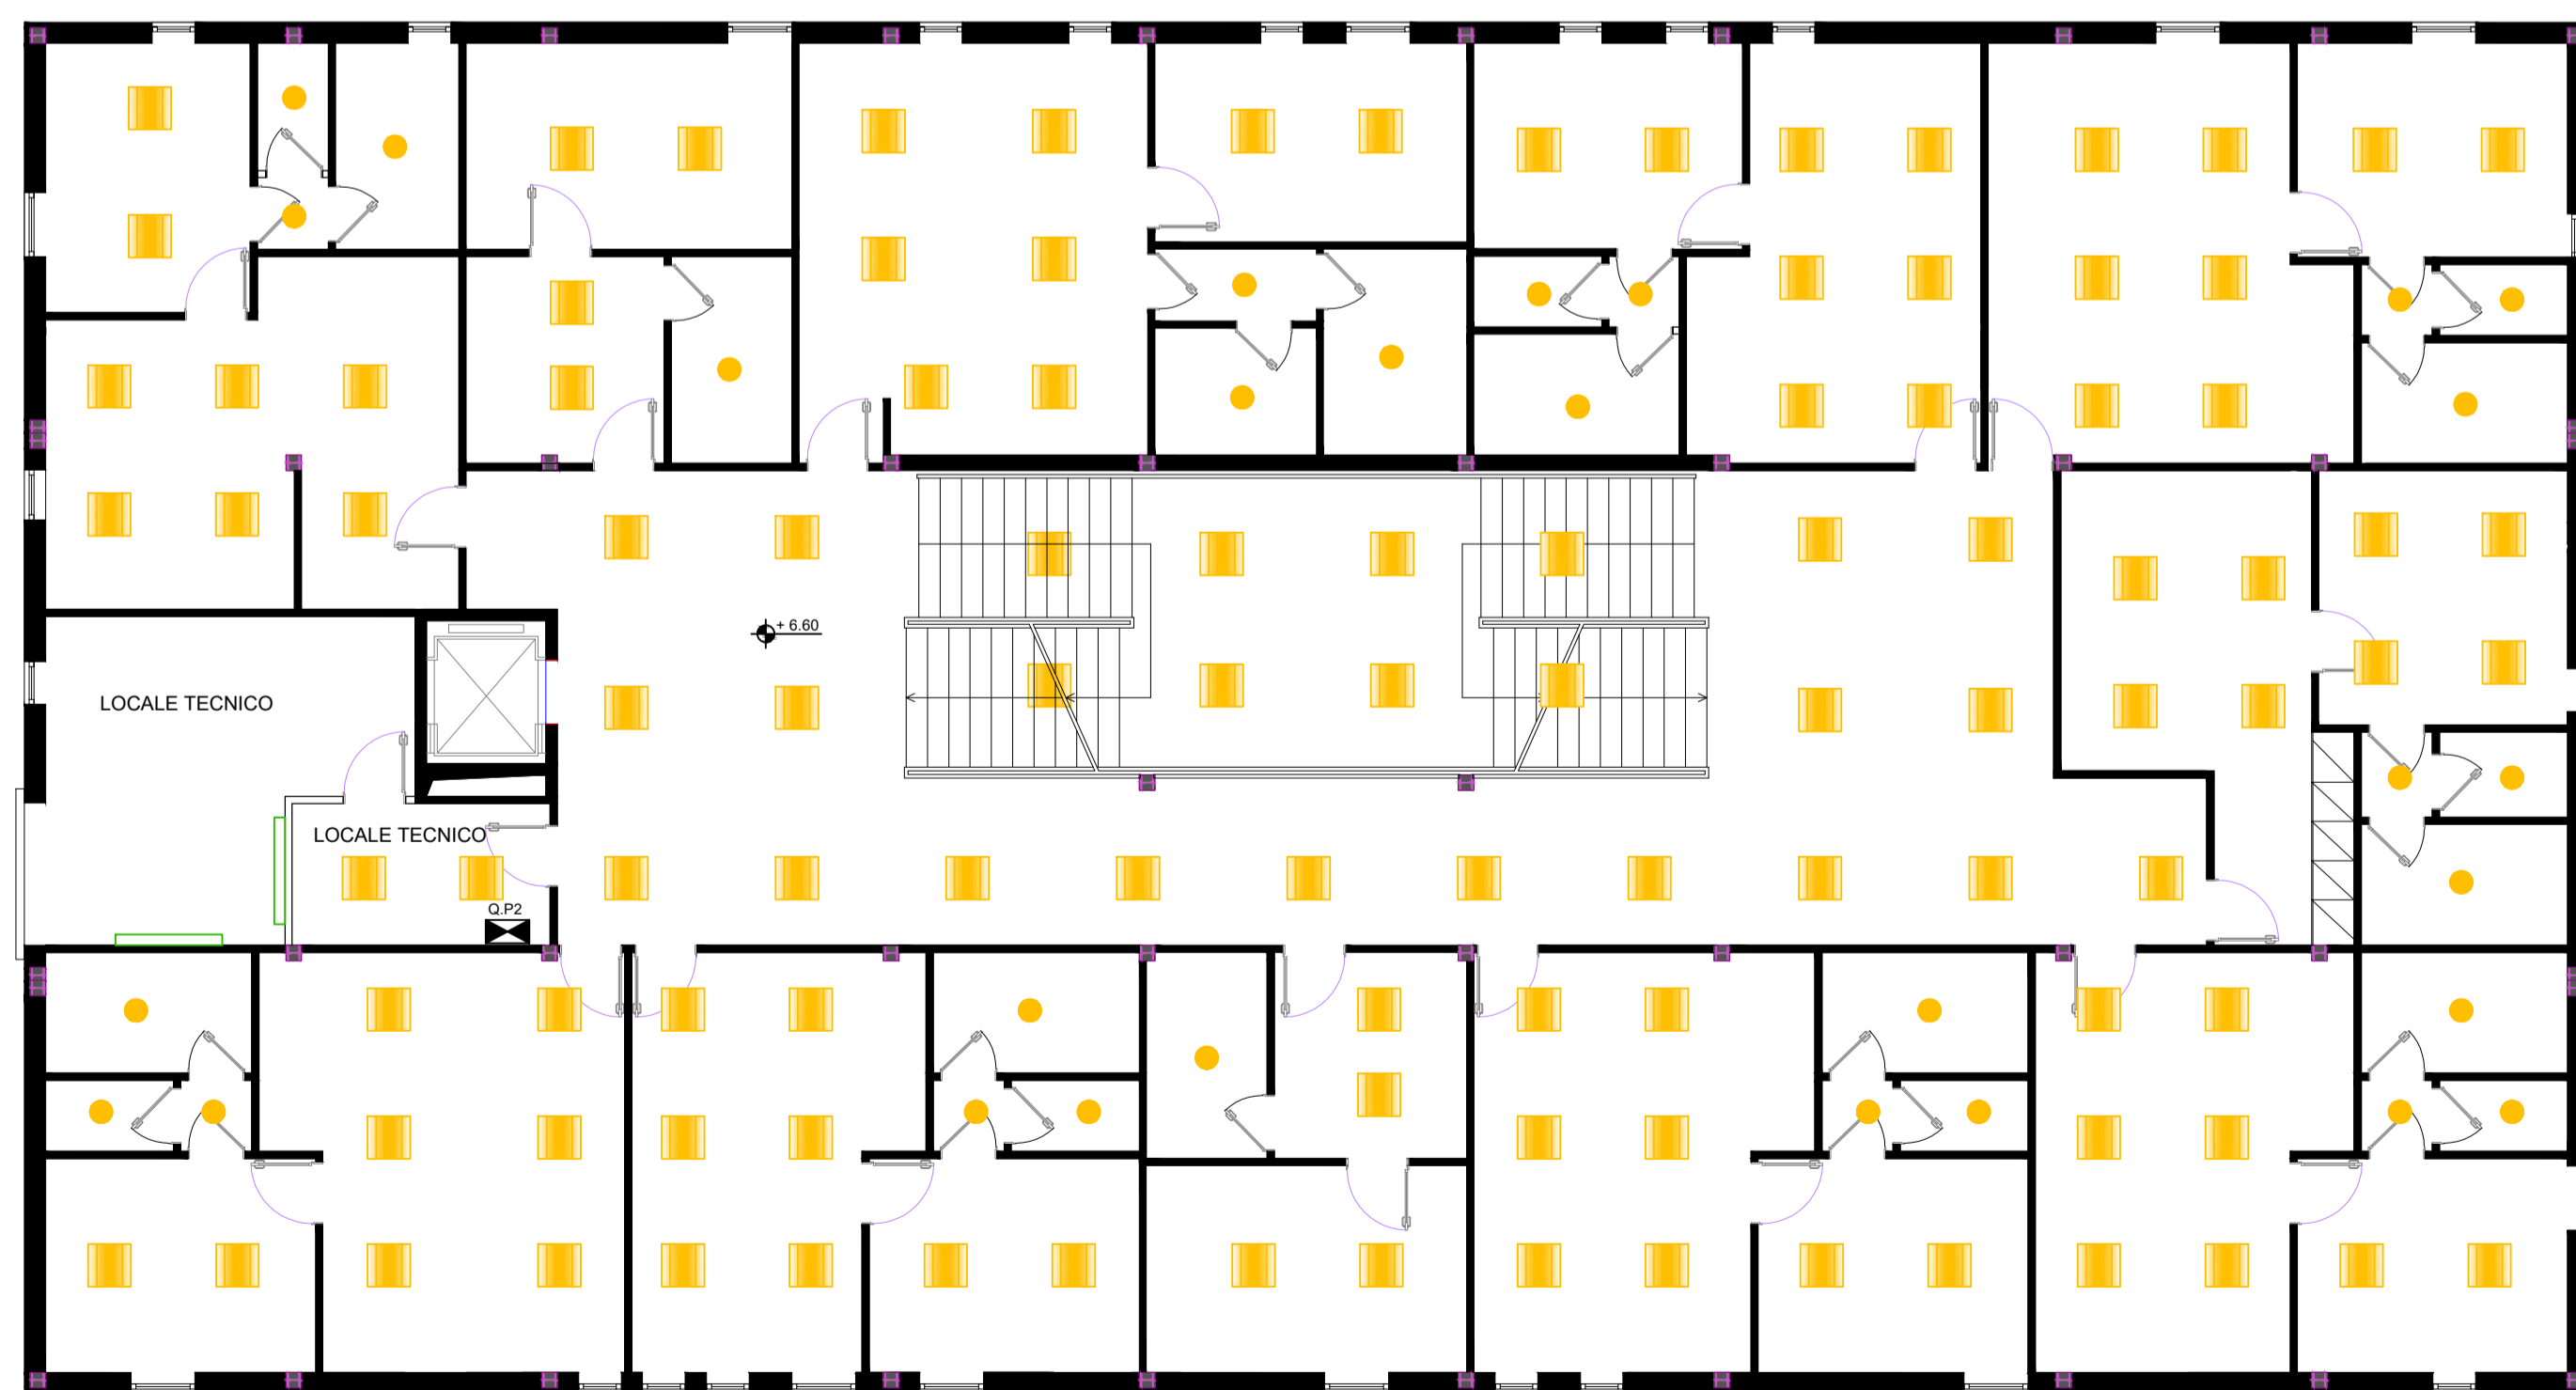

PIANTA PIANO SECONDO

LEGENDA		
		Corpo Illuminante ad incasso nel controsoffitto 60x60 mod. tipo Disano Comfort 4 x 18 W
		Corpo Illuminante ad incasso nel controsoffitto 2 x 18 W
		Corpo Illuminante a parete 2 x 58 W



**COMUNE DI NAPOLI**

“Intervento di efficientamento energetico per l’edificio di proprietà del Comune di Napoli – Centro Polifunzionale per Anziani, ubicato in via Lattanzio n.46 (ex scuola de Luca)”, nell’ambito del PNRR Missione 2 Componente 4 Investimento 2.2 – Interventi per la resilienza

**PROGETTO ESECUTIVO**

<p><b>IL DIRIGENTE</b> Ing. Vincenzo Brandi</p>	<p><b>RESPONSABILE DEL PROCEDIMENTO</b> Arch. Guglielmo Pescatore</p>
-----------------------------------------------------	---------------------------------------------------------------------------

**GRUPPO DI PROGETTAZIONE**


**MANDATARIA: ODINIPA INGEGNERIA SRL**  
S.G.Q. UNI EN ISO 9001:2015 N°737/34  
Corso Resina, 310 - Ercolano (NA)  
e-mail: odinipaingegneria@gmail.com  
PEC: odinipaingegneria@postecert.it  
Tel: 081-7773637 - P.IVA: 08550281219

**odnipa**  
Ingegneria

**COORDINATORE DEL GRUPPO DI PROGETTAZIONE:**  
DT.Arch. Monica Vitrone

**PROGETTISTI:**  
Ing. Improta Francesca  
Ing. I. Scognamiglio Nicola  
GIOVANE PROFESSIONISTA: Ing. Mometti Gabriella

**MANDANTE: Arch. Daniele Galeano**




**STATO DI FATTO - IMPIANTO DI ILLUMINAZIONE**

Livello Progettazione	Codice disciplina	N° Elaborato/ Nom. Specifica	Data	Revisione	Scala
<b>ESE</b>	<b>EL</b>	<b>I.01</b>	<b>luglio 2022</b>	-	<b>1:100</b>