

LEGENDA


- Copertura Edificio
- Superficie semi-permeabile (asfalto drenante)
- Superficie semi-permeabile (masselli drenanti, griglie)
- Superficie permeabile




Planimetria livelli permeabilità delle superfici_scala 1:1000

LEGENDA

- Circolazione carrabile
- Percorsi ciclopedonali
- Limite area d'intervento

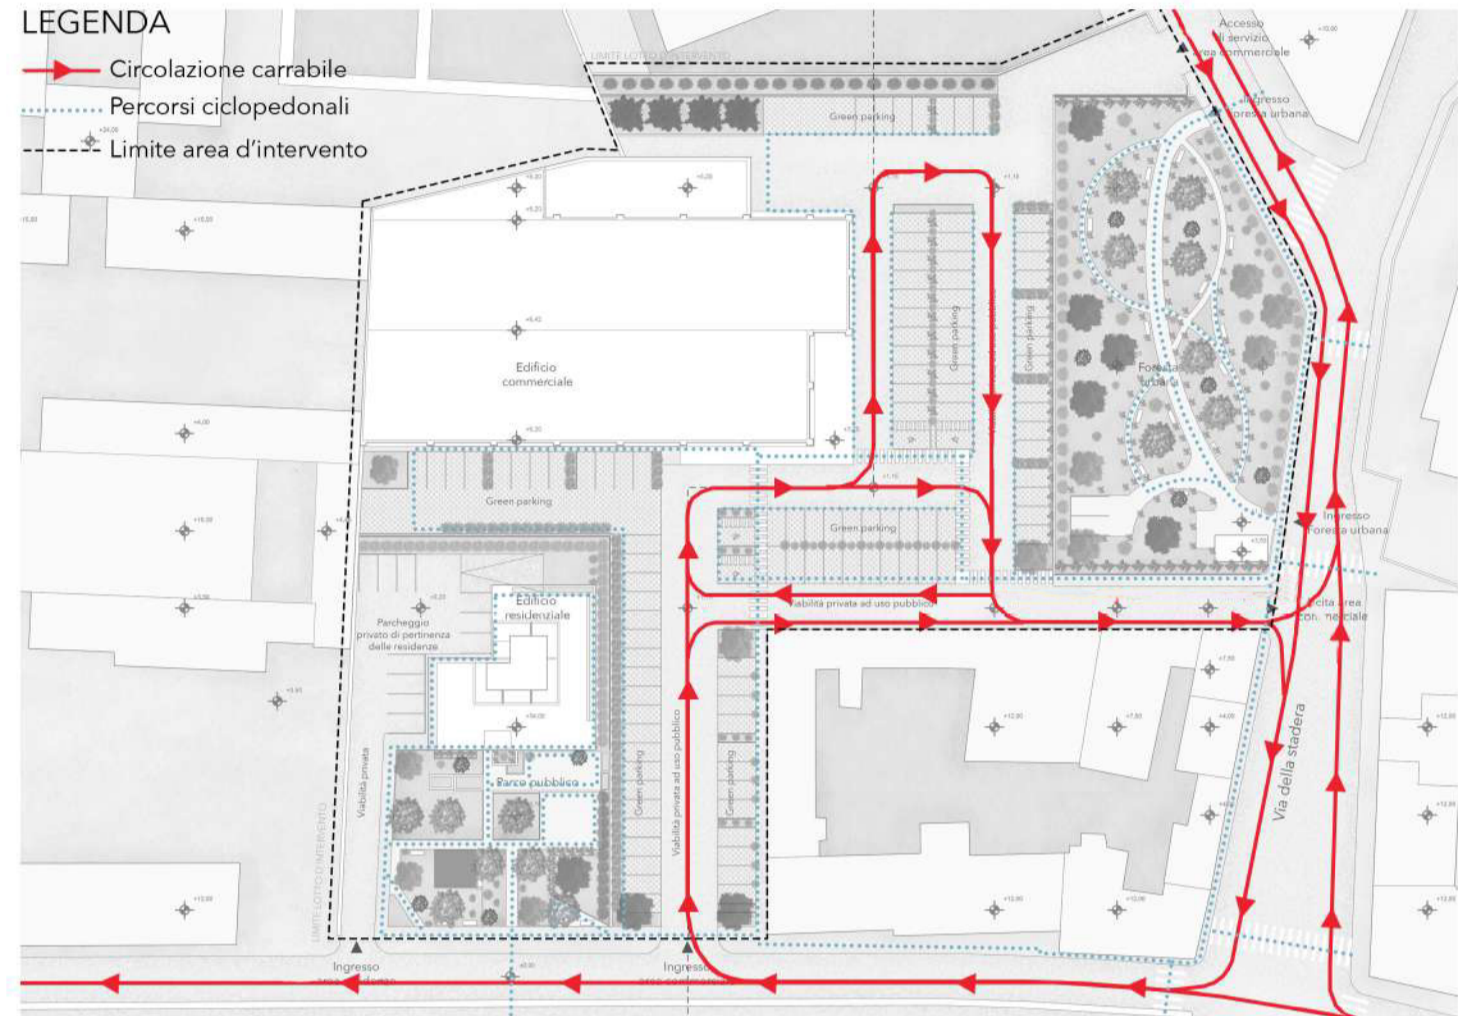


Planimetria percorrenze_scala 1:1000

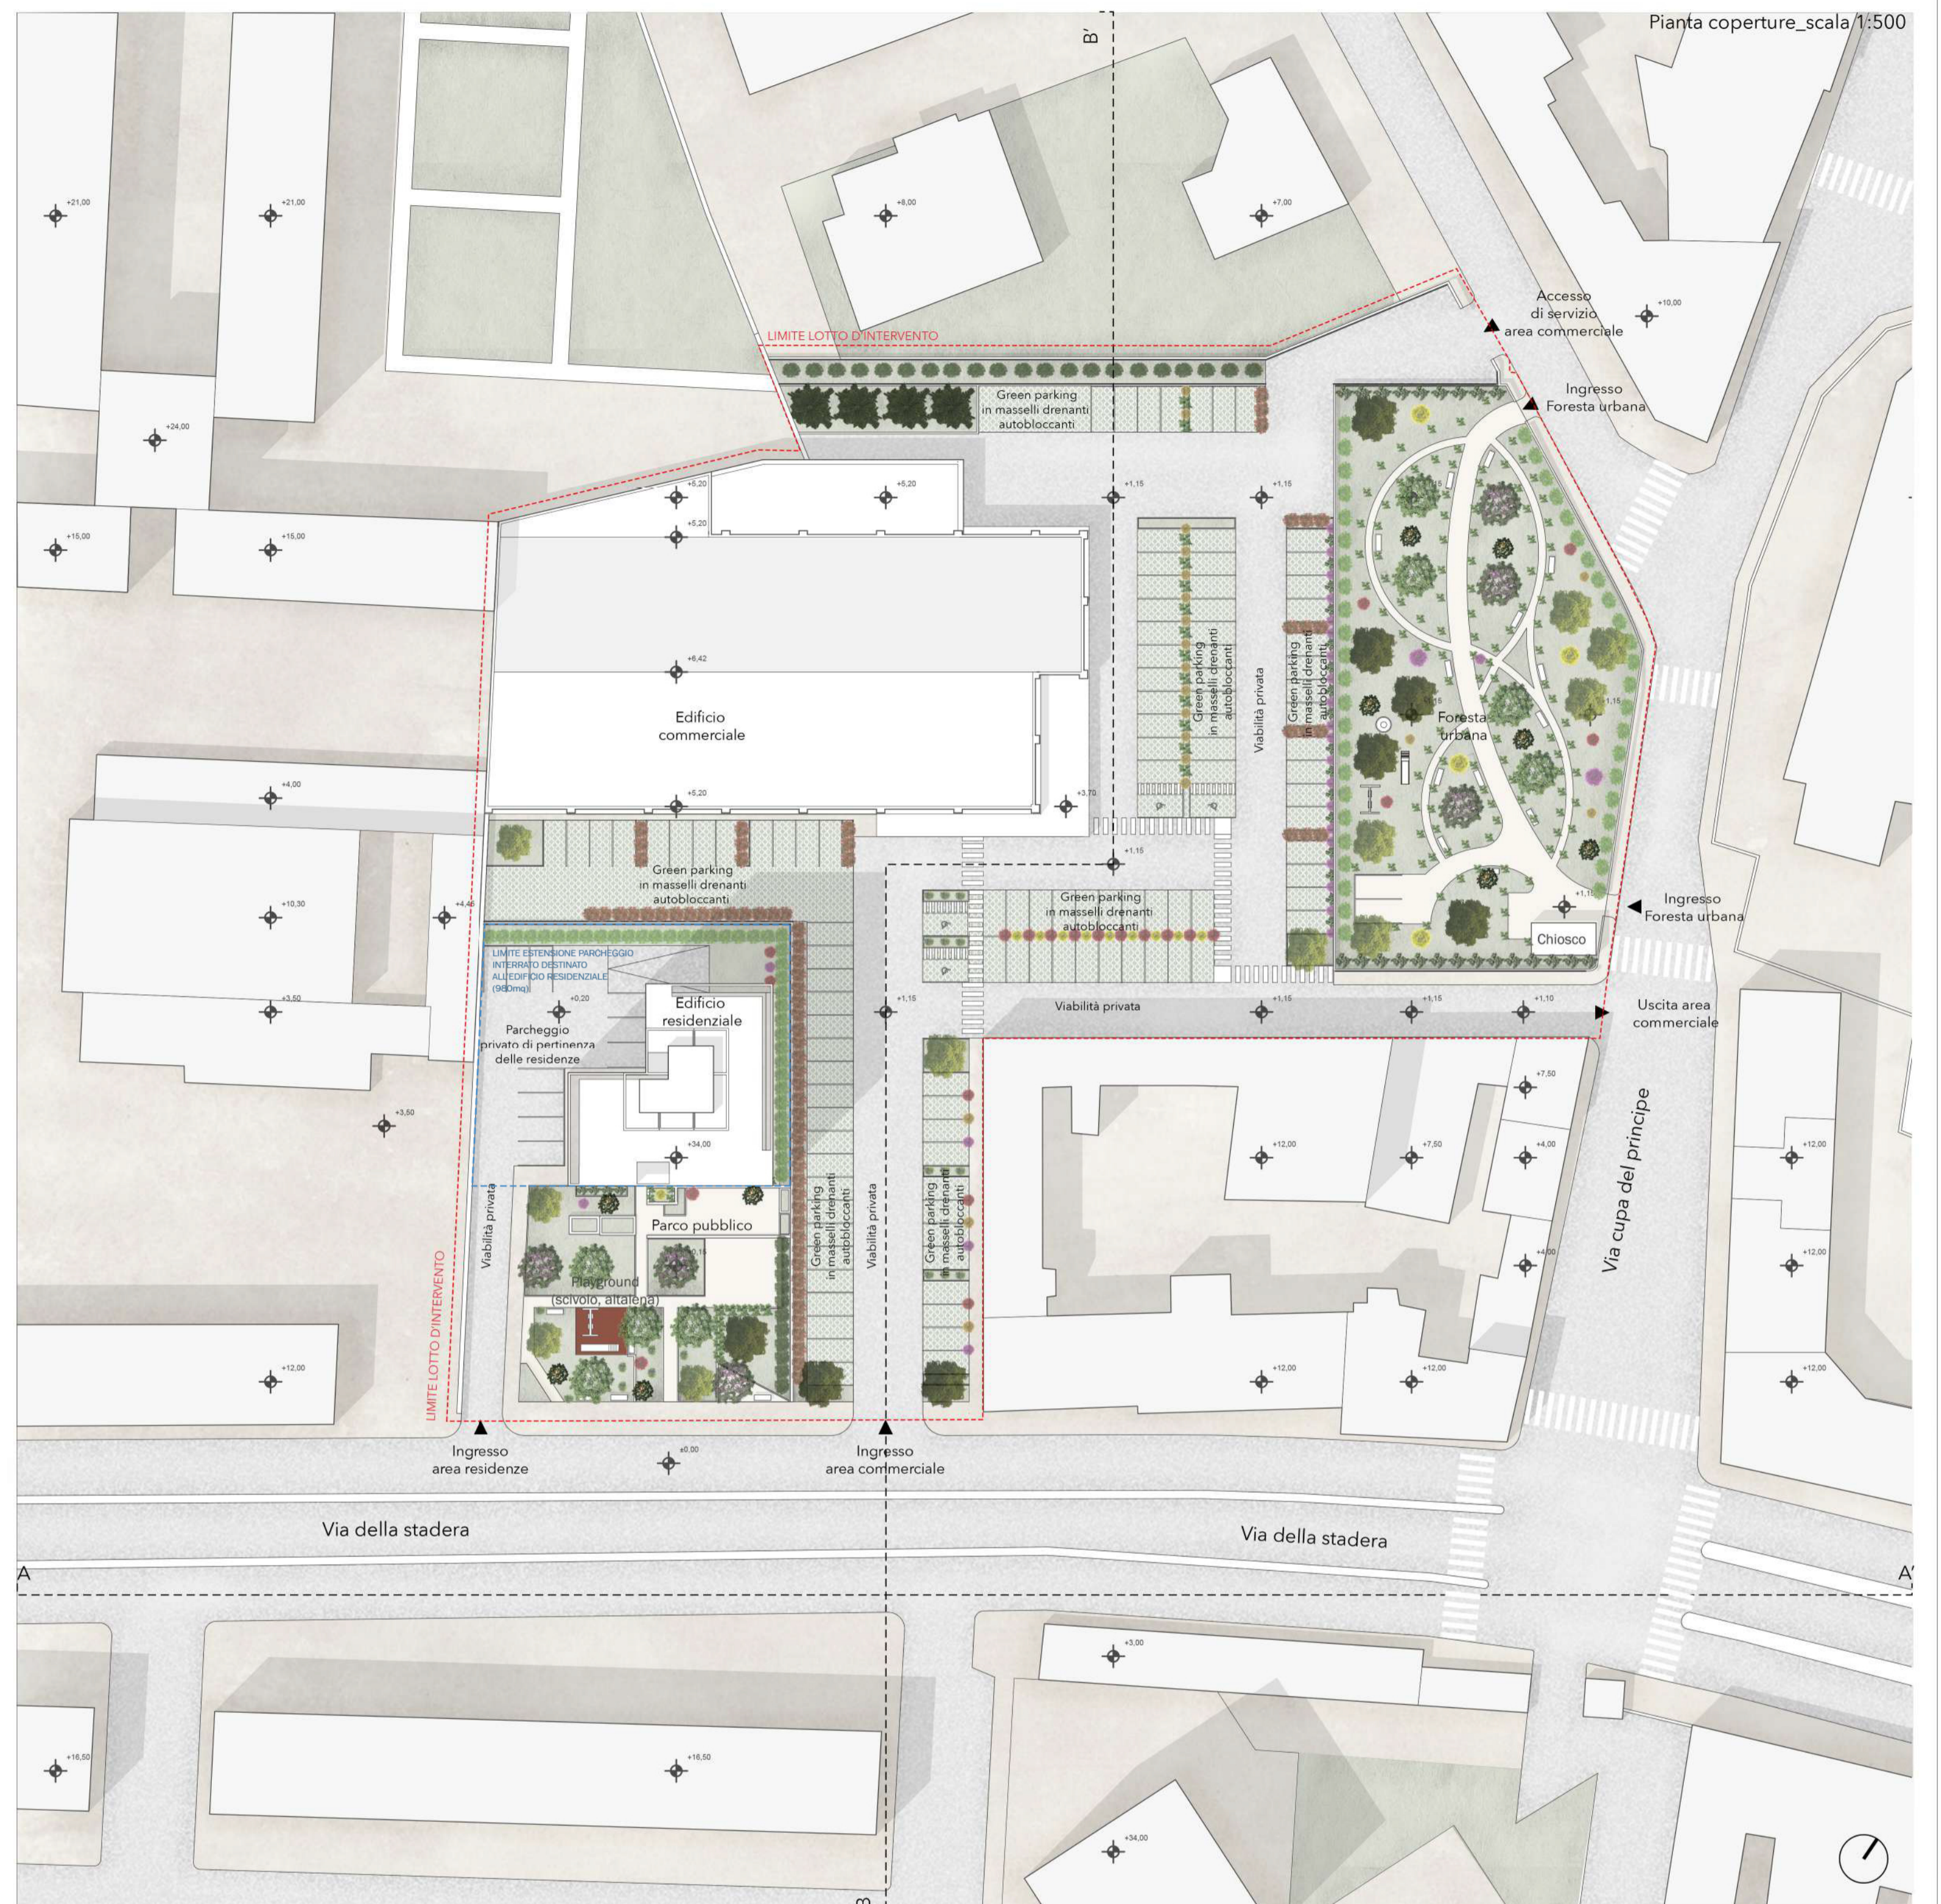

Pianta coperture_scala 1:500

Prospetto AA, Via della stadera_scala 1:500

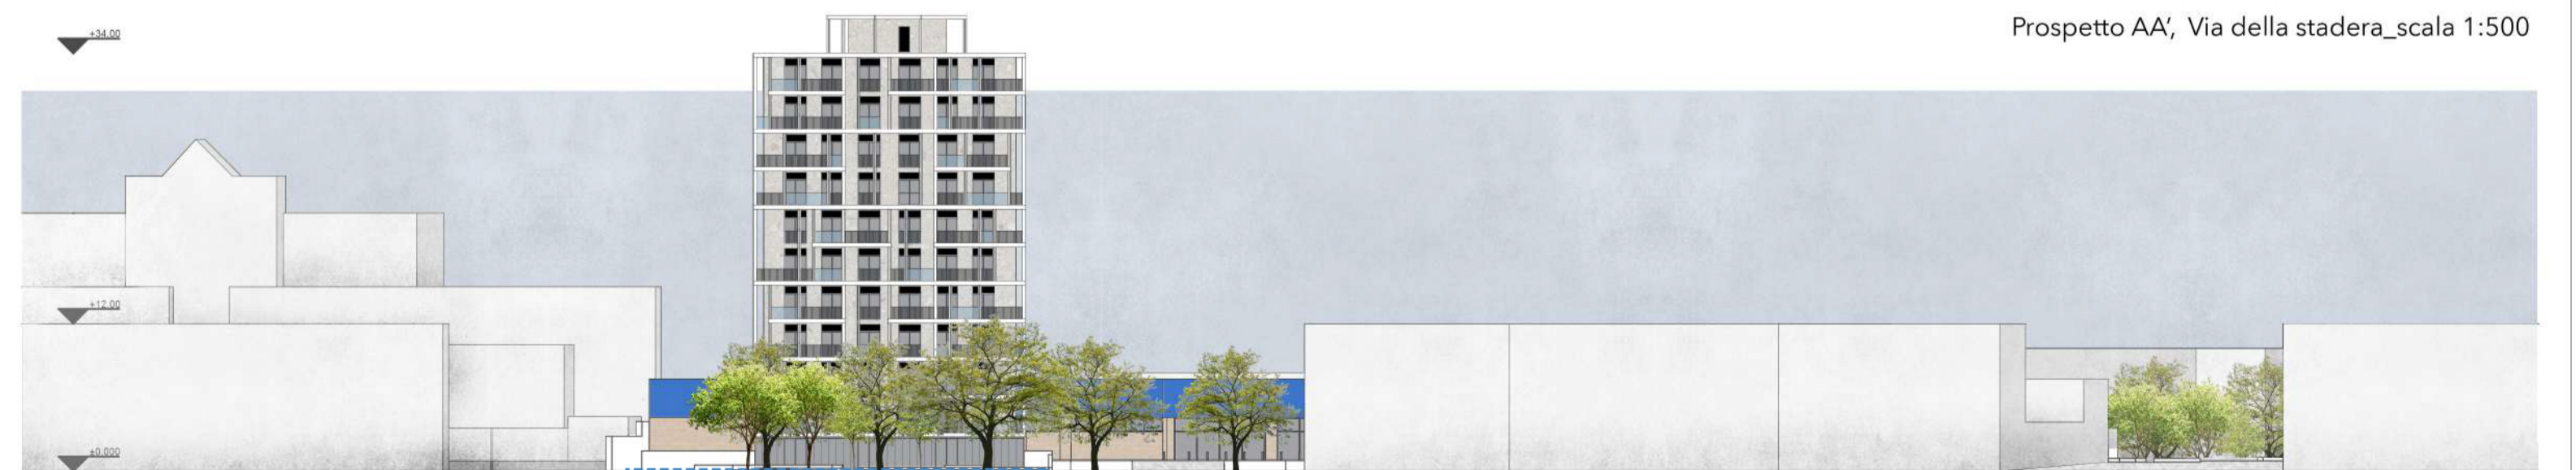

Prospetto BB'_scala 1:500



COMUNE DI NAPOLI
Città Metropolitana di Napoli
Servizio Pianificazione Urbanistica Attuativa

PIANO URBANISTICO ATTUATIVO DI INIZIATIVA PRIVATA
VIA STADERA 129
PROPOSTA DEFINITIVA DI PIANO

ai sensi degli artt. 26-27 della L.R.C. n.16/2004 e dell'art. 33 delle N.T.A. della Variante generale al P.R.G.

PROGETTO PLANIMETRIA DI PROGETTO E PROFILI ALTIMETRICI

Cod. Elaborato	REV.	DATA	REVISIONE - DESCRIZIONE	Redatto	Verificato	Approvato
P 02	01	02/22				
	02	06/22				
	03	08/22				

SCALA: varie

Proponente:
Soc. Nueva Construccion s.r.l.
Vincenzo Veneruso
Via della Stadera, 129
80143 Napoli

Progetto:
ARKETOPOS+PARTNERS
Viale dei tigli, 19
80013 Casalnuovo di Napoli
email_info@arketopos.it

Geom. Dott. Andrea Zanfardino
Arch. Crescenzo Montella

Collaboratore:
Arch. Giandomenico Reino

Nueva CONSTRUCTION s.r.l.
L'Amministrazione

ArketoPos

Giandomenico Reino