

Lotto 1 - Corpo I - A

79 Alloggi	Superficie di progetto:	9.200 mq
N. 4 piani fuori terra + 1 seminterrato	Superficie coperta:	2304 mq
Superficie Utile residenziale: 5280 mq	Superficie scoperta:	6.896 mq
Sistema Servizi: 635 mq	Superficie permeabile:	5.615 mq
Volume: 27.712 mc	> 60% sup. scoperta	
	> 60% sup. di progetto	
	Superficie a verde 3.418 mq > 40% superficie permeabile	



Lotto 2 - Corpo II - B

25 Alloggi	Superficie di progetto:	6.920 mq
N. 3 piani fuori terra + 1 seminterrato	Superficie coperta:	846 mq
Superficie Utile residenziale: 1176 mq	Superficie scoperta:	6.074 mq
Sistema Servizi: 305 mq	Superficie permeabile:	5.822 mq
Volume: 7.791 mc	> 60% sup. scoperta	
	> 60% sup. di progetto	
	Superficie a verde 3.443 mq > 40% superficie permeabile	

Lotti 1+2 - Corpo I + II - A+B

104 Alloggi	Superficie di progetto:	16.120 mq
SU - Superficie Utile residenziale: 6456 mq	Superficie coperta:	3.150 mq
SA - Superficie Accessoria: 3525 mq	Superficie scoperta:	12.970 mq
Sistema Servizi: 940 mq	Superficie permeabile:	11.437 mq
Volume: 35.503 mc	> 60% sup. scoperta	
	> 60% sup. di progetto	
	Superficie a verde 6.861 mq > 40% superficie permeabile	

SUDDIVISIONE IN LOTTI FUNZIONALI

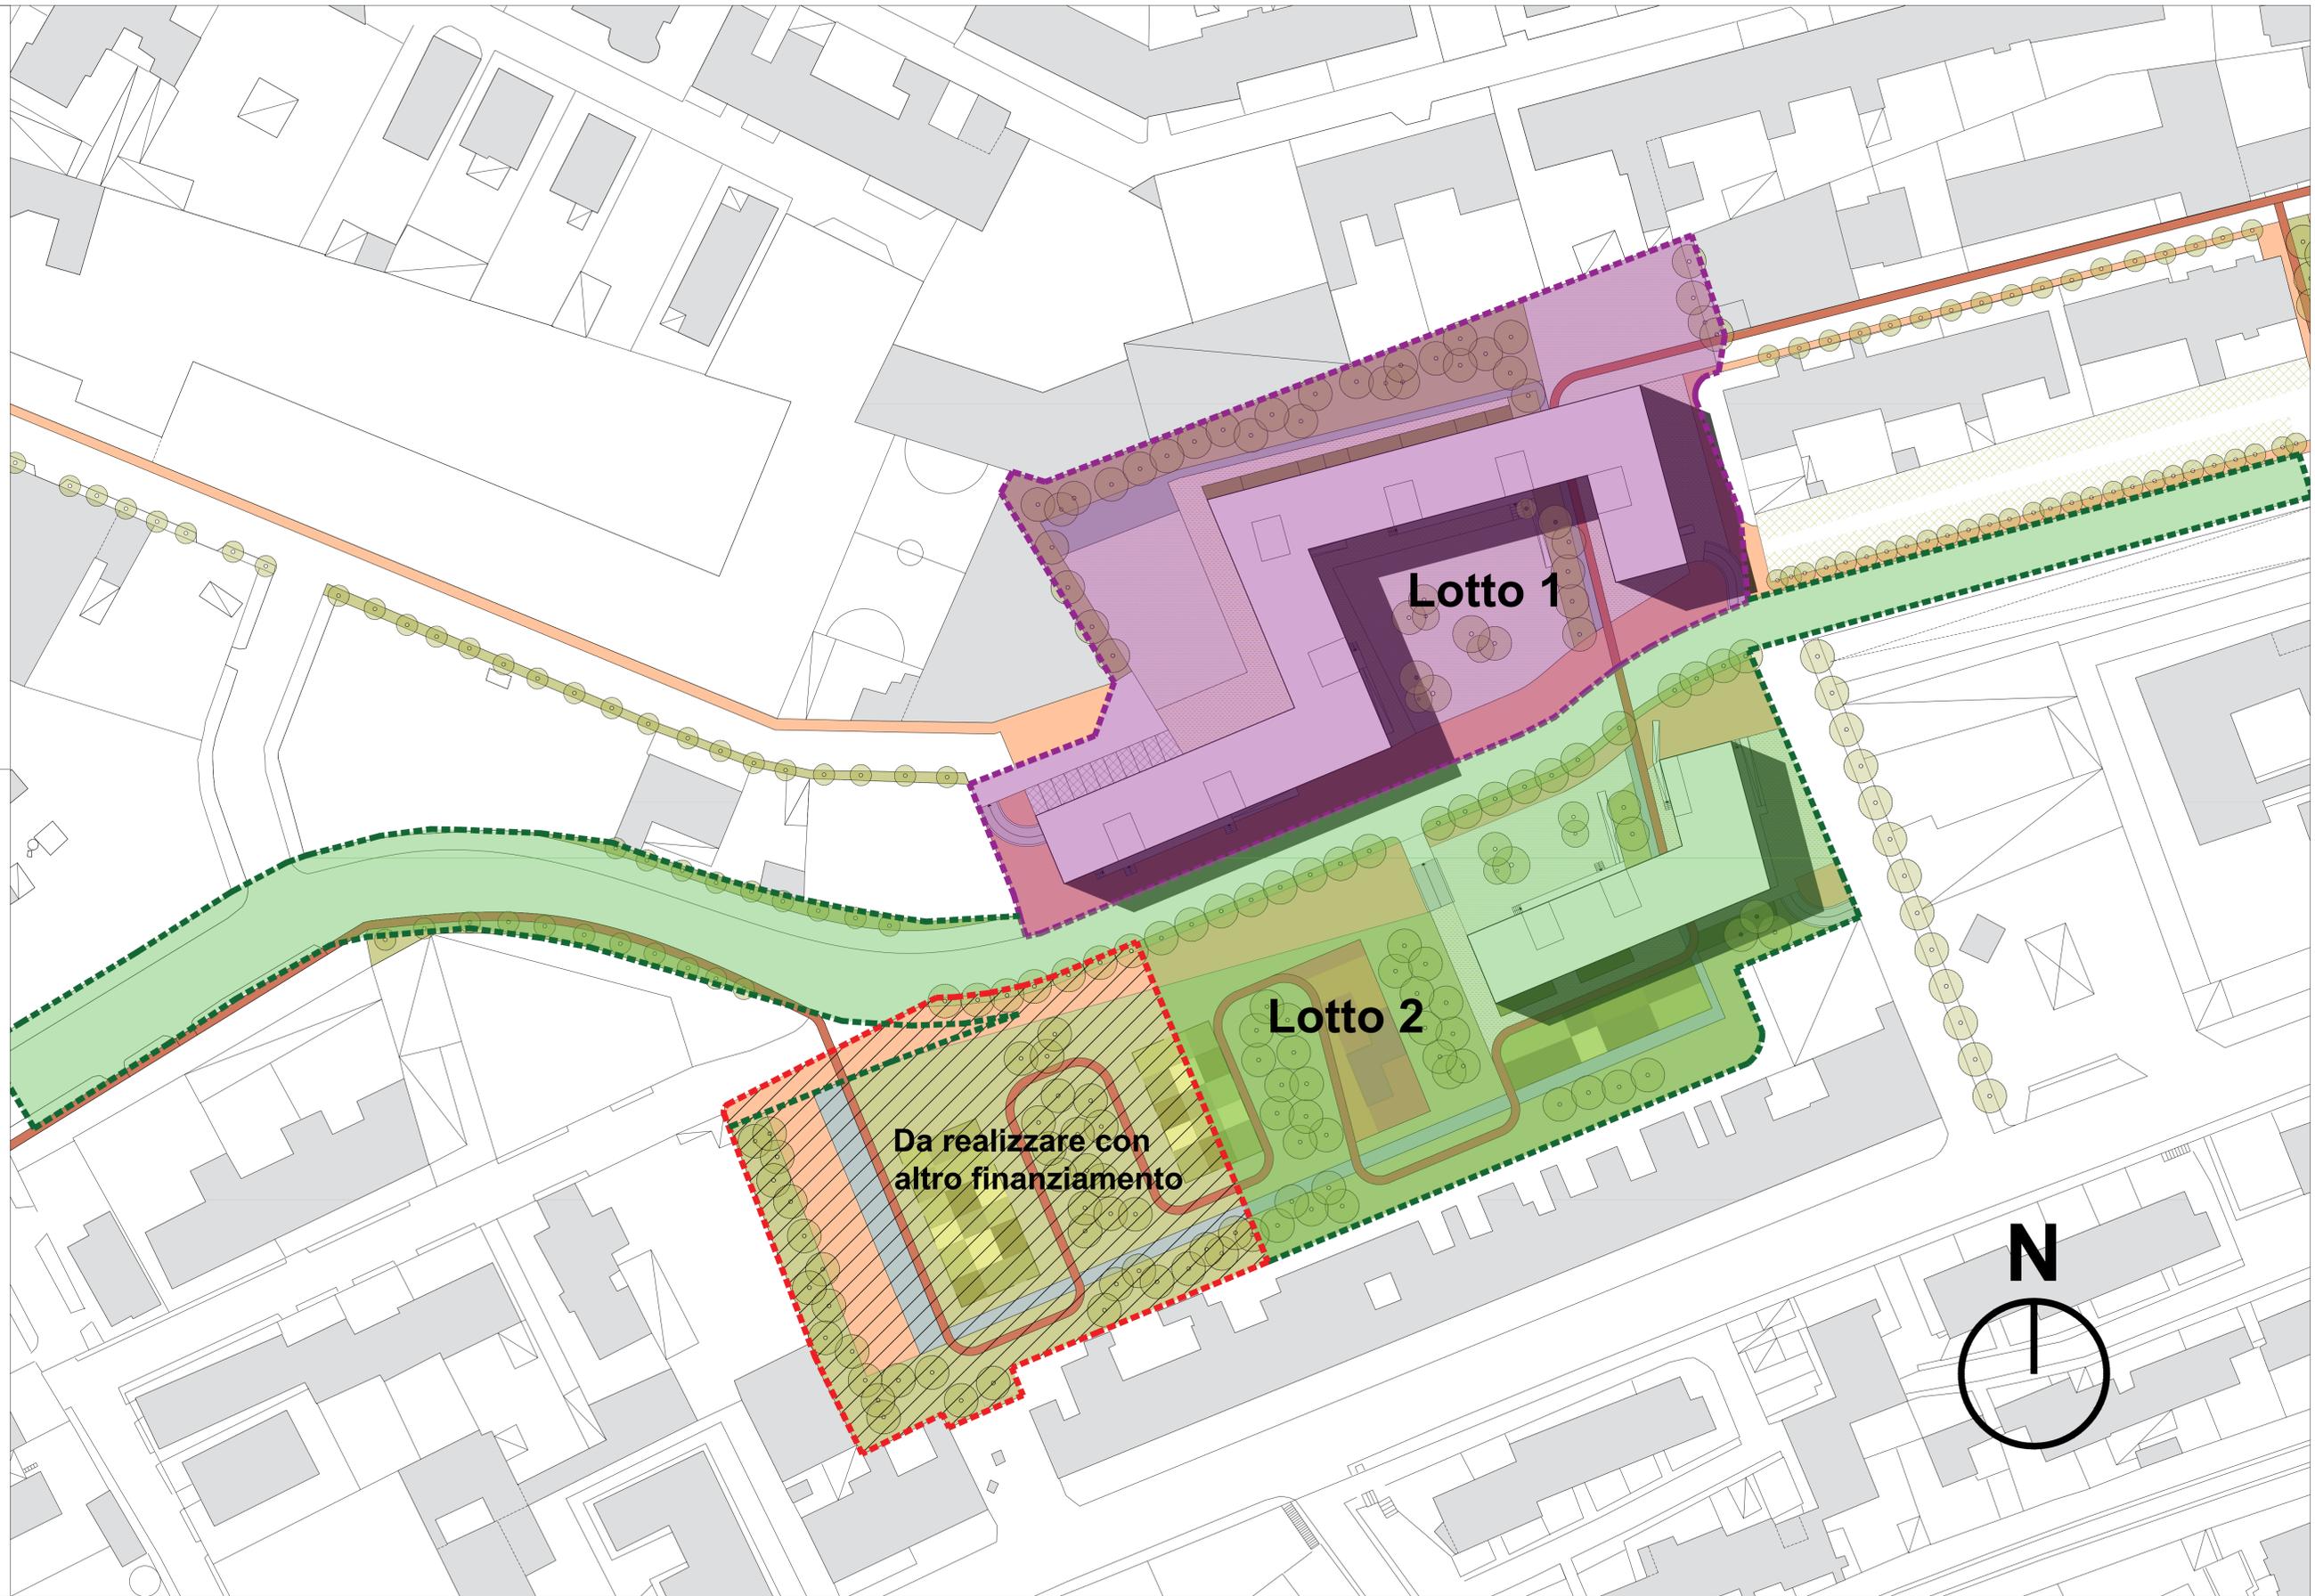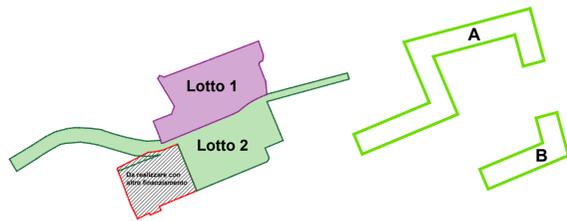

COMUNE DI NAPOLI
AREA TRASFORMAZIONE DEL TERRITORIO
 Servizio Edilizia Residenziale Pubblica e Nuove Centralità

Accordo Quadro di collaborazione (ex art.15 della L.241/90) tra Comune di Napoli e Università degli Studi di Napoli "Federico II", Università degli Studi di Napoli "Parthenope", Università degli Studi di Napoli "L'Orientale", Università degli Studi "Suor Orsola Benincasa", Università degli Studi della Campania "Luigi Vanvitelli"

FONDO COMPLEMENTARE AL PNRR
 Programma "Sicuro, verde e sociale: Riqualificazione dell'edilizia residenziale pubblica"

Nuovo Ecoquartiere a Ponticelli
 CUP B61B21006280001

PROGETTO DI FATTIBILITA' TECNICA ED ECONOMICA	P.G.O 1:500
Suddivisione in lotti funzionali di intervento (Aggiornamento art. 26 co. 2, D.L. n. 50 del 17.05.2022)	Settembre 2022

Soggetto proponente Comune di Napoli Sindaco prof. ing. Gaetano Manfredi Assessorato all'Urbanistica Politiche per la casa - Edilizia e Beni Comuni prof. arch. Laura Lieto Dirigente arch. Paola Cerotto R.U.P. arch. Concetta Montella Progettisti ing. Francesco D'Ambrosio arch. Francesco Sorrentino Supporto al R.U.P. ing. Laura Galeano	Dipartimento di Architettura Responsabili scientifici prof. arch. Michelangelo Russo prof. arch. Filippo De Rossi Coordinamento operativo prof. arch. Enrico Formato prof. arch. Vincenzo Gioffrè prof. arch. Paola Scala prof. arch. Anna Terracciano Gruppo di lavoro arch. Maria Fierro pian. Nicola Fierro arch. Maria Simioli Dipartimento di Strutture - Responsabile Scientifico prof. ing. Andrea Prota Gruppo di lavoro prof. ing. Gennaro Magliulo dott. ing. Ciro Del Vecchio dott. ing. Raffaele Frascadore dott. ing. Martino Zito
---	--