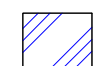

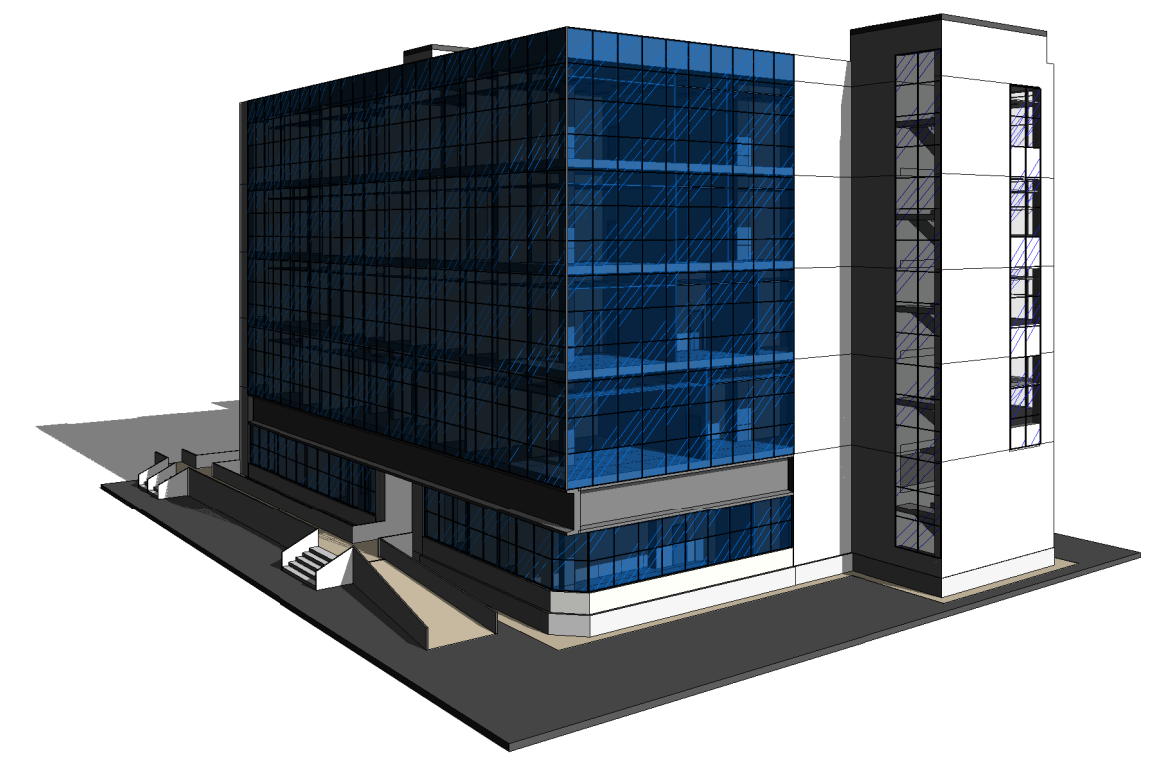


**LEGENDA**

-  V1 - Pannello vetro Esistente
-  V2 - Vetro con pellicola

Scala 1:100




**COMUNE DI Napoli**


Palazzo San Giacomo, piazza Municipio - 80133 Napoli (NA) - Tel. 0817951111 - C.F. 80014890638

**LAVORI PER L'INTERVENTO DI EFFICIENTAMENTO ENERGETICO DELL'EDIFICIO PER UFFICI IN VIA DIOCLEZIANO 330**  
 "RISPARMIO ENERGETICO NEGLI EDIFICI PUBBLICI DEL COMUNE DI NAPOLI - PON METRO 14-20"  
 CODICE IDENTIFICATIVO: NA2.1.2.a.12      CUP: B62J17005480001      CIG: 799725251F



**PROGETTO DEFINITIVO**

**IL TECNICO**  
  
**ING. GIUSEPPE PERILLO**  
 Via Cavouri, 4 - 70027 Palo del Colle (BA)  
 Tel/Fax: 080692477 - Cell. 3391162863  
 e-mail: info@studoperillo.eu - website: www.studoperillo.eu  
 Pec: giuseppe.perillo509@pec.studoperillo.it  


**RESPONSABILE UNICO DEL PROCEDIMENTO (R.U.P.)**  
**Ing. Giovanni Toscano**  
 Palazzo San Giacomo, piazza Municipio - 80133 Napoli (NA)  
 e-mail: giovanni.toscano@comune.napoli.it  
 Pec: tecnico.patrimonio@pec.comune.napoli.it

**DIRIGENTE DEL SERVIZIO TECNICO PATRIMONIO**  
**Ing. Francesco Cuccari**

DESCRIZIONE:

**Opere Civili - Stato di progetto - Prospetto Sud**

TAV:	SCALA:	DATA DI EMISSIONE:	FILE:
<b>OC.SP.02</b>	1:100	27/07/2021	
REVISIONE N°:	DATA:	FILE:	

Questo documento è di proprietà dell'autore e a norma di legge non può essere riprodotto neppure parzialmente senza autorizzazione scritta