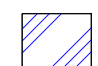

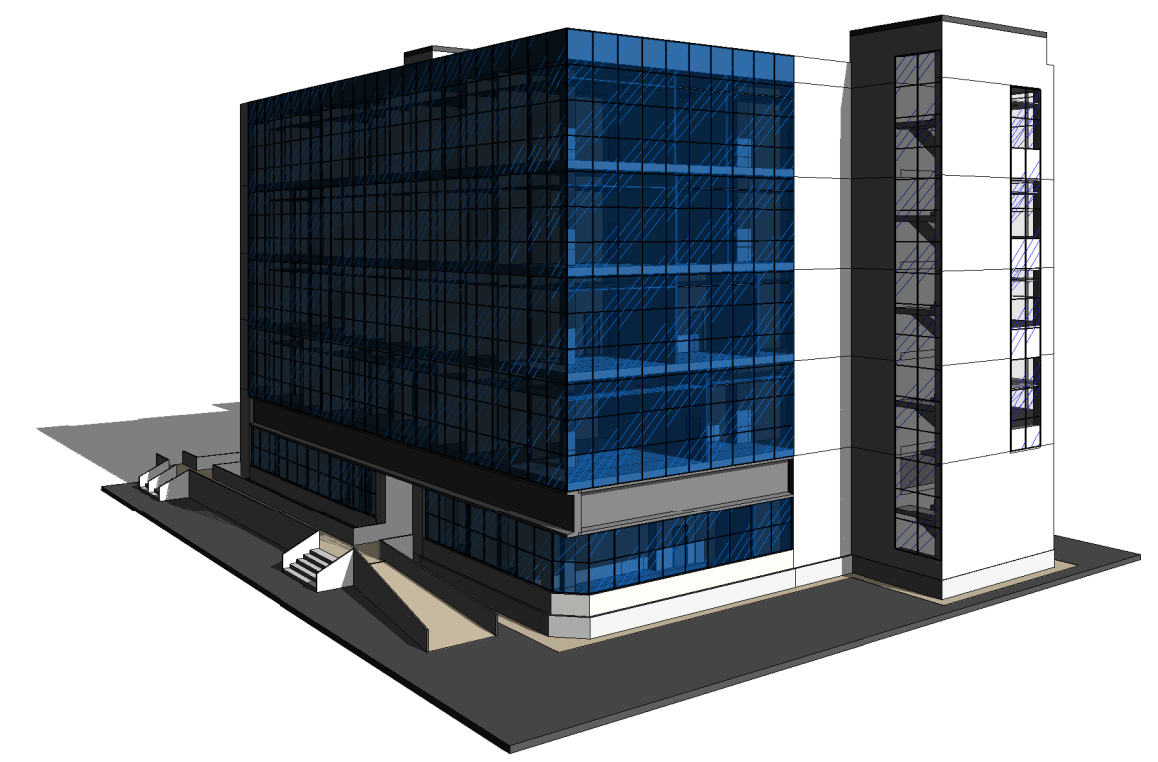


LEGENDA

-  V1 - Pannello vetro Esistente
-  V2 - Vetro con pellicola

Scala 1:100



COMUNE DI Napoli
 Palazzo San Giacomo, piazza Municipio - 80133 Napoli (NA) - Tel. 0817951111 - C.F. 80014890638

UNIONE EUROPEA
 Fondi Strutturali e di Investimento Europei

COMUNE DI NAPOLI
 PON METRO

LAVORI PER L'INTERVENTO DI EFFICIENTAMENTO ENERGETICO DELL'EDIFICIO PER UFFICI IN VIA DIOCLEZIANO 330

"RISPARMIO ENERGETICO NEGLI EDIFICI PUBBLICI DEL COMUNE DI NAPOLI - PON METRO 14-20"

CODICE IDENTIFICATIVO: NA2.1.2.a.12 CUP: B62J17005480001 CIG: 799725251F



PROGETTO ESECUTIVO

IL TECNICO

PERILLO
 STUDIO INGEGNERIA

ING. GIUSEPPE PERILLO
 Via Caracciolo, 4 - 70027 Palo del Colle (BA)
 Tel/Fax: 0806925471 - Cell: 3391162853
 email: info@studoperillo.eu - website: www.studoperillo.eu
 Pec: giuseppe.perillo598@pec.studoperillo.it

INGEGNERE GIUSEPPE PERILLO
 Sez. A 16993
 DI CIVILE AMBIENTALE
 INGEGNERIA PERITALE

Provincia di Bari

ESPERTO IN GESTIONE DELL'ENERGIA EGE
 UNI CEI 11339:2009

RESPONSABILE UNICO DEL PROCEDIMENTO (R.U.P.)

Ing. Giovanni Toscano
 Palazzo San Giacomo, piazza Municipio - 80133 Napoli (NA)
 e-mail: giovanni.toscano@comune.napoli.it
 Pec: tecnico.patrimonio@pec.comune.napoli.it

DIRIGENTE DEL SERVIZIO TECNICO PATRIMONIO

Ing. Francesco Cuccari

DESCRIZIONE:

Opere Civili - Stato di progetto - Prospetto Sud

TAV:	SCALA:	DATA DI EMISSIONE:	FILE:
OC.SP.02	1:100	16/11/2021	
REVISIONE N°:	DATA:	FILE:	

Questo documento è di proprietà dell'autore e a norma di legge non può essere riprodotto neppure parzialmente senza autorizzazione scritta