

7 - Copertura alloggi  
30.80

6 - Torrino  
30.40

5 - Copertura  
27.50

4 - Piano Quarto  
22.50


3 - Piano Terzo  
17.50

2 - Piano Secondo  
12.60

1 - Piano Primo  
7.50

0 - Piano rialzato  
1.00

0 - Esterno  
0.00

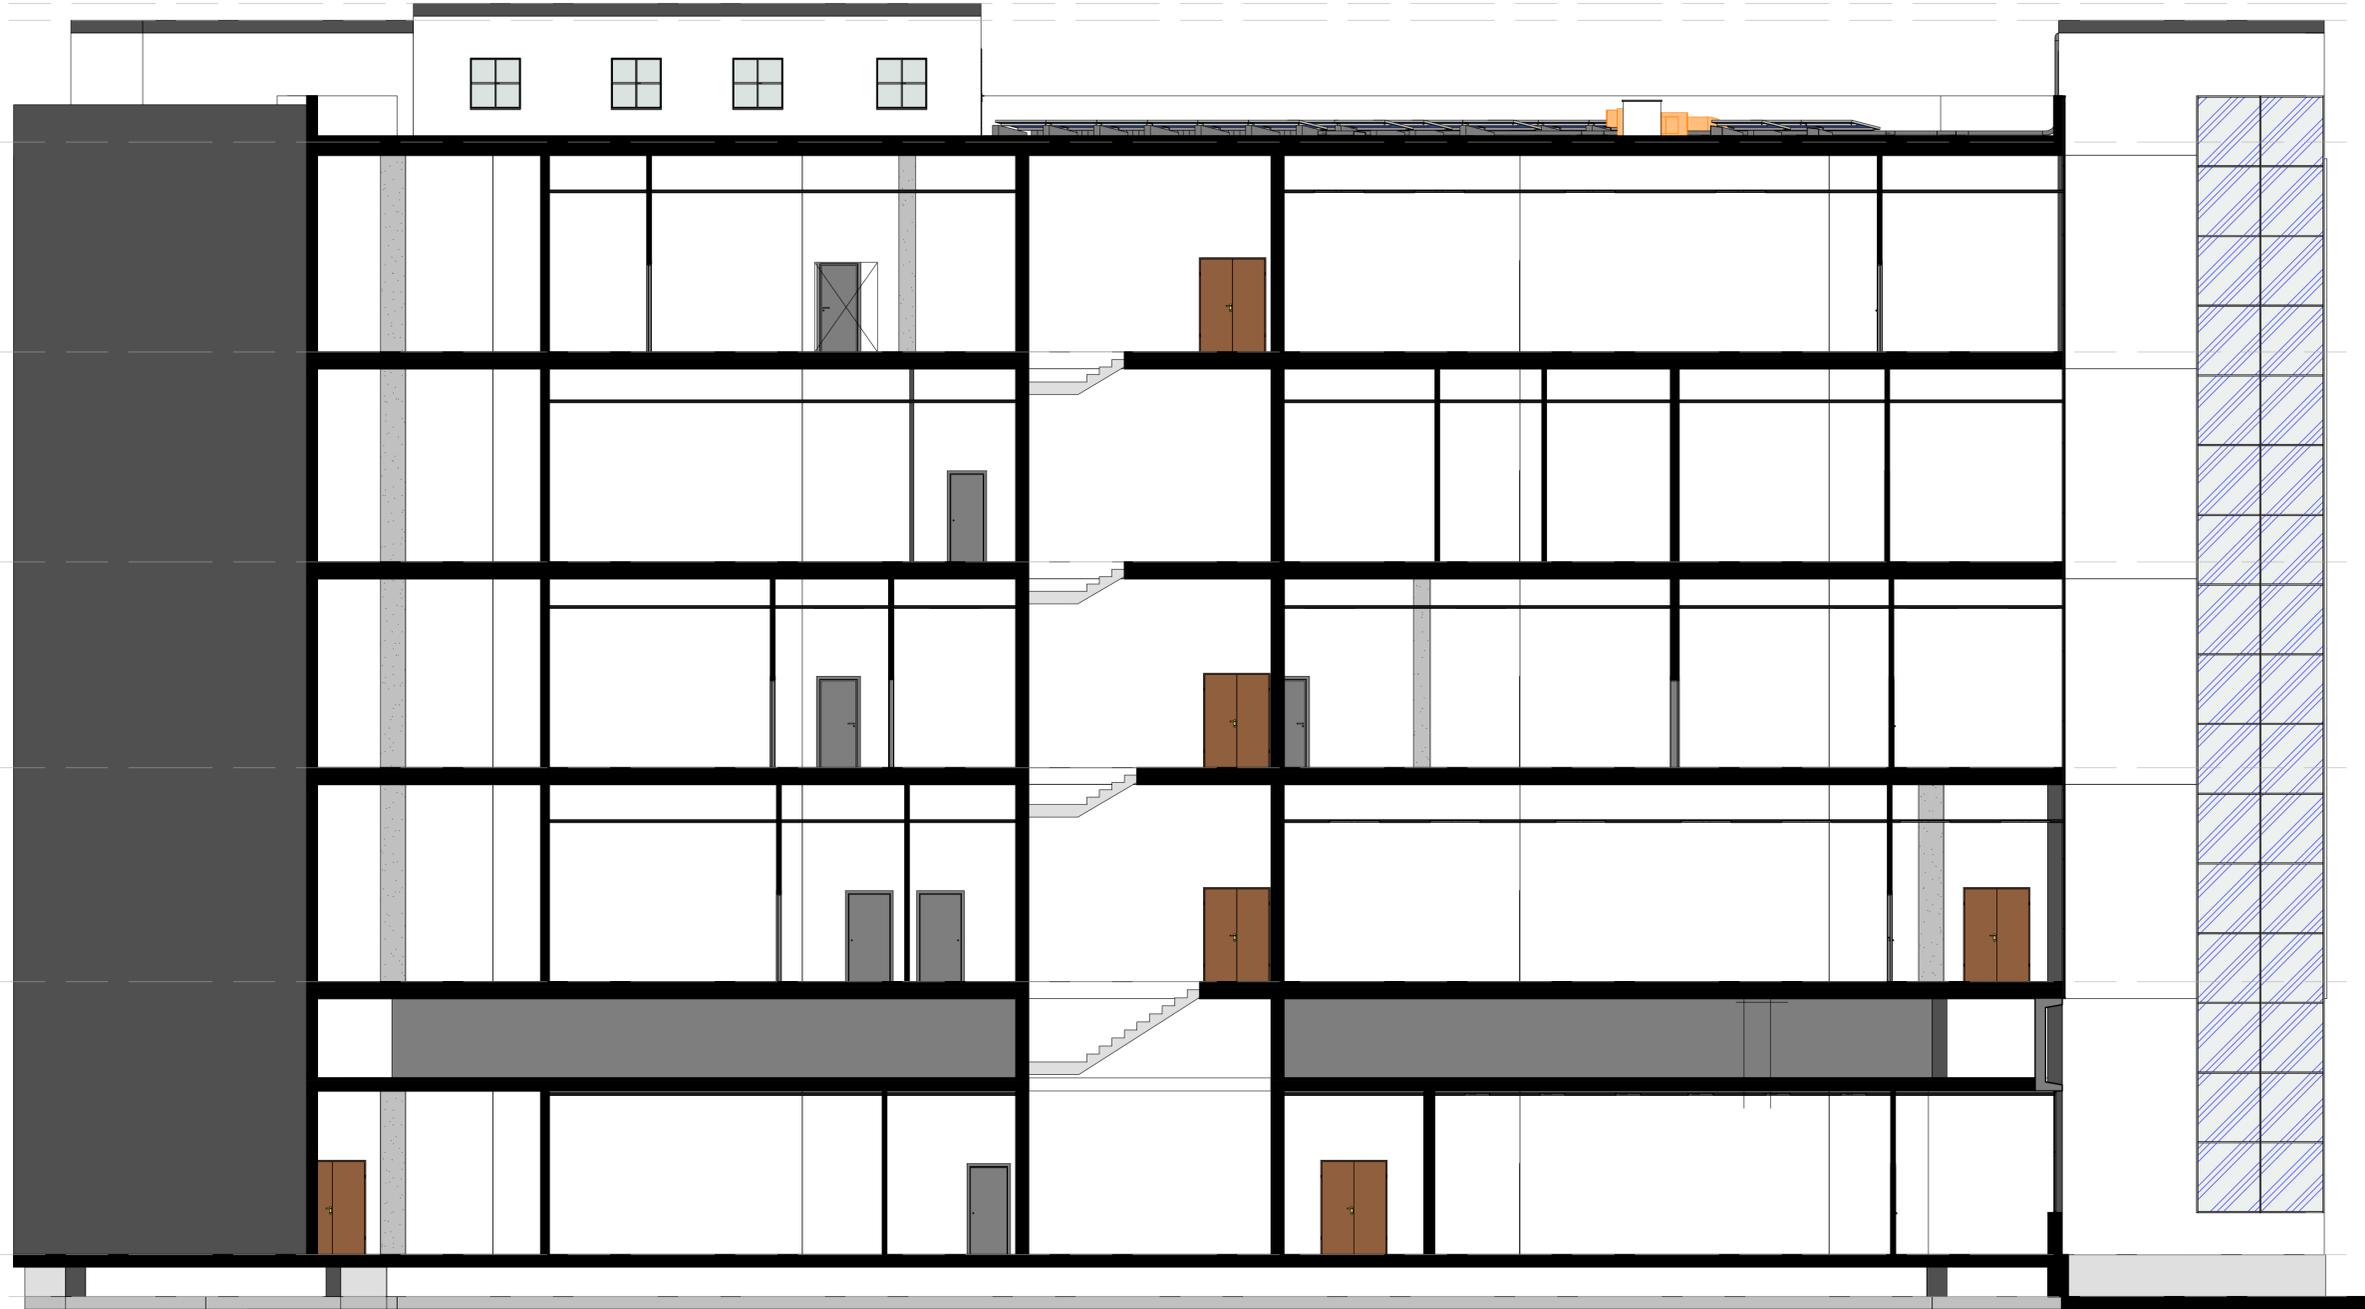

**Comune di Napoli**

Palazzo San Giacomo, piazza Municipio - 80133 Napoli (NA) - Tel. 0817951111 - C.F. 80014890638



UNIONE EUROPEA

Fondi Strutturali e di Investimento Europei



### LAVORI PER L'INTERVENTO DI EFFICIENTAMENTO ENERGETICO DELL'EDIFICIO PER UFFICI IN VIA DIOCLEZIANO 330

"RISPARMIO ENERGETICO NEGLI EDIFICI PUBBLICI DEL COMUNE DI NAPOLI - PON METRO 14-20"

CODICE IDENTIFICATIVO: NA2.1.2.a.12

CUP: B62J17005480001

CIG: 799725251F



### PROGETTO ESECUTIVO

IL TECNICO



**ING. GIUSEPPE PERILLO**  
Via Caracciolo, 4 - 70027 Palo del Colle (BA)  
Tel/Fax: 0806962441 - Cell: 3391162853  
email: info@studoperillo.eu - website: www.studoperillo.eu  
Pec: giuseppe.perillo598@pec.studoperillo.it



Esperto in Gestione dell'Energia (EGE)  
UNI CEI 11339:2009



RESPONSABILE UNICO DEL PROCEDIMENTO (R.U.P.)

**Ing. Giovanni Toscano**  
Palazzo San Giacomo, piazza Municipio - 80133 Napoli (NA)  
e-mail: giovanni.toscano@comune.napoli.it  
Pec: tecnico.patrimonio@pec.comune.napoli.it

DIRIGENTE DEL SERVIZIO TECNICO PATRIMONIO

**Ing. Francesco Cuccari**

DESCRIZIONE:

**Opere Civili - Stato di progetto - Sezione AA'**

TAV:	SCALA:	DATA DI EMISSIONE:	FILE:
<b>OC.SP.05</b>	1:100	16/11/2021	
REVISIONE N°:	DATA:	FILE:	

Questo documento è di proprietà dell'autore e a norma di legge non può essere riprodotto neppure parzialmente senza autorizzazione scritta