








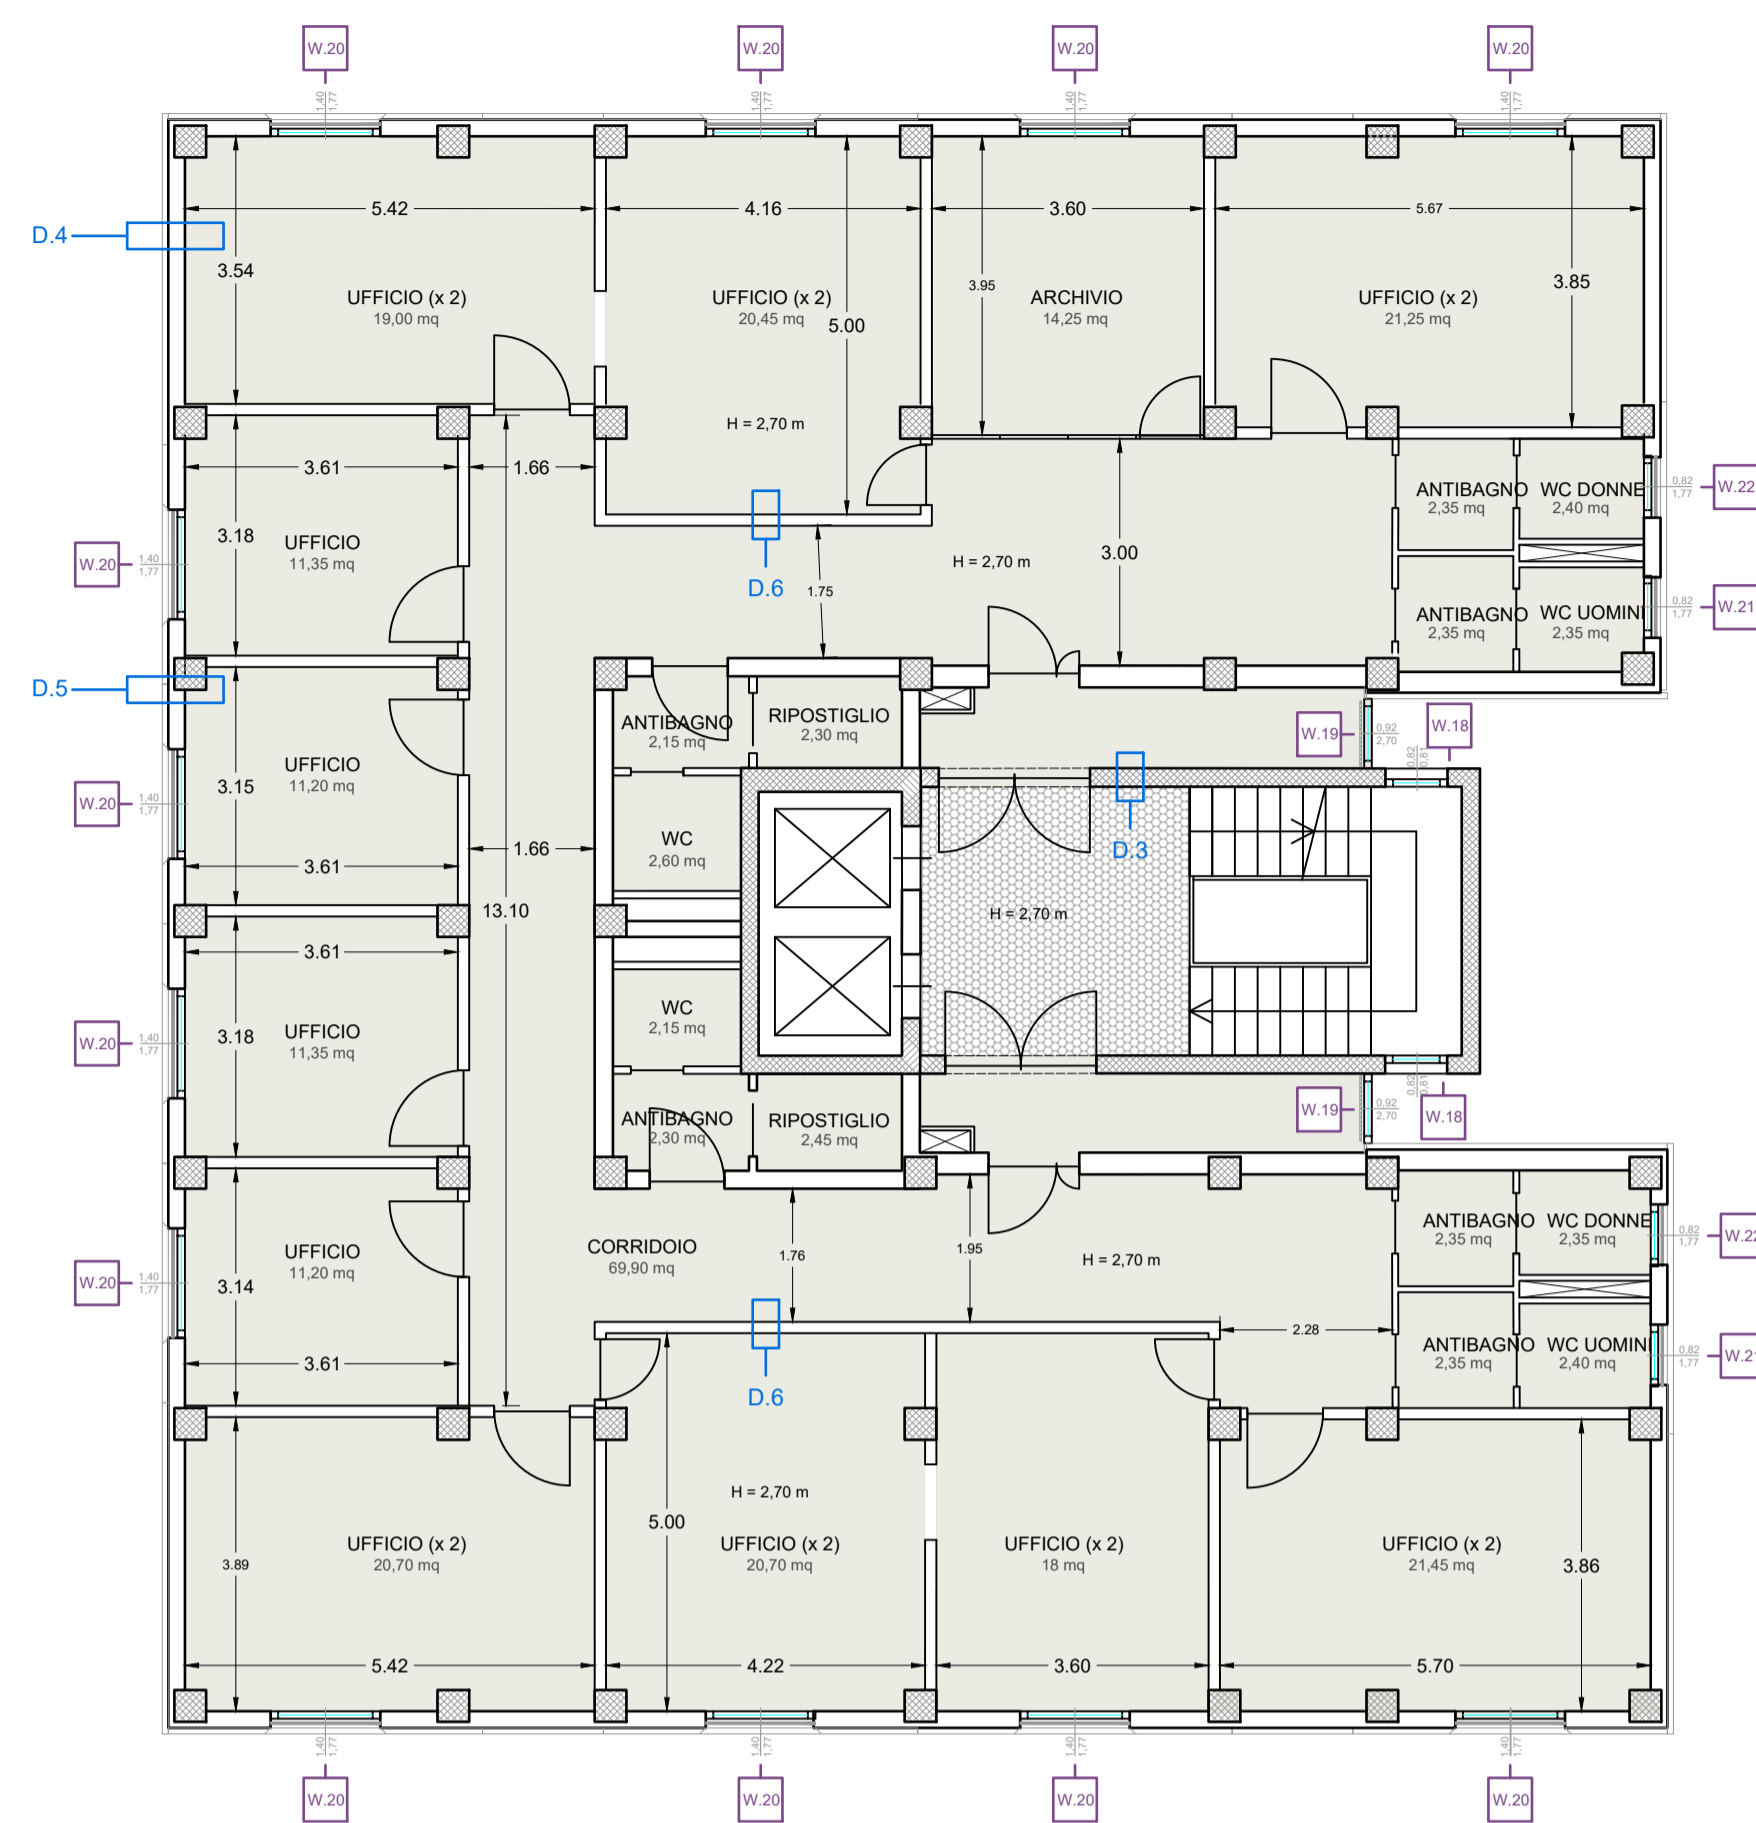
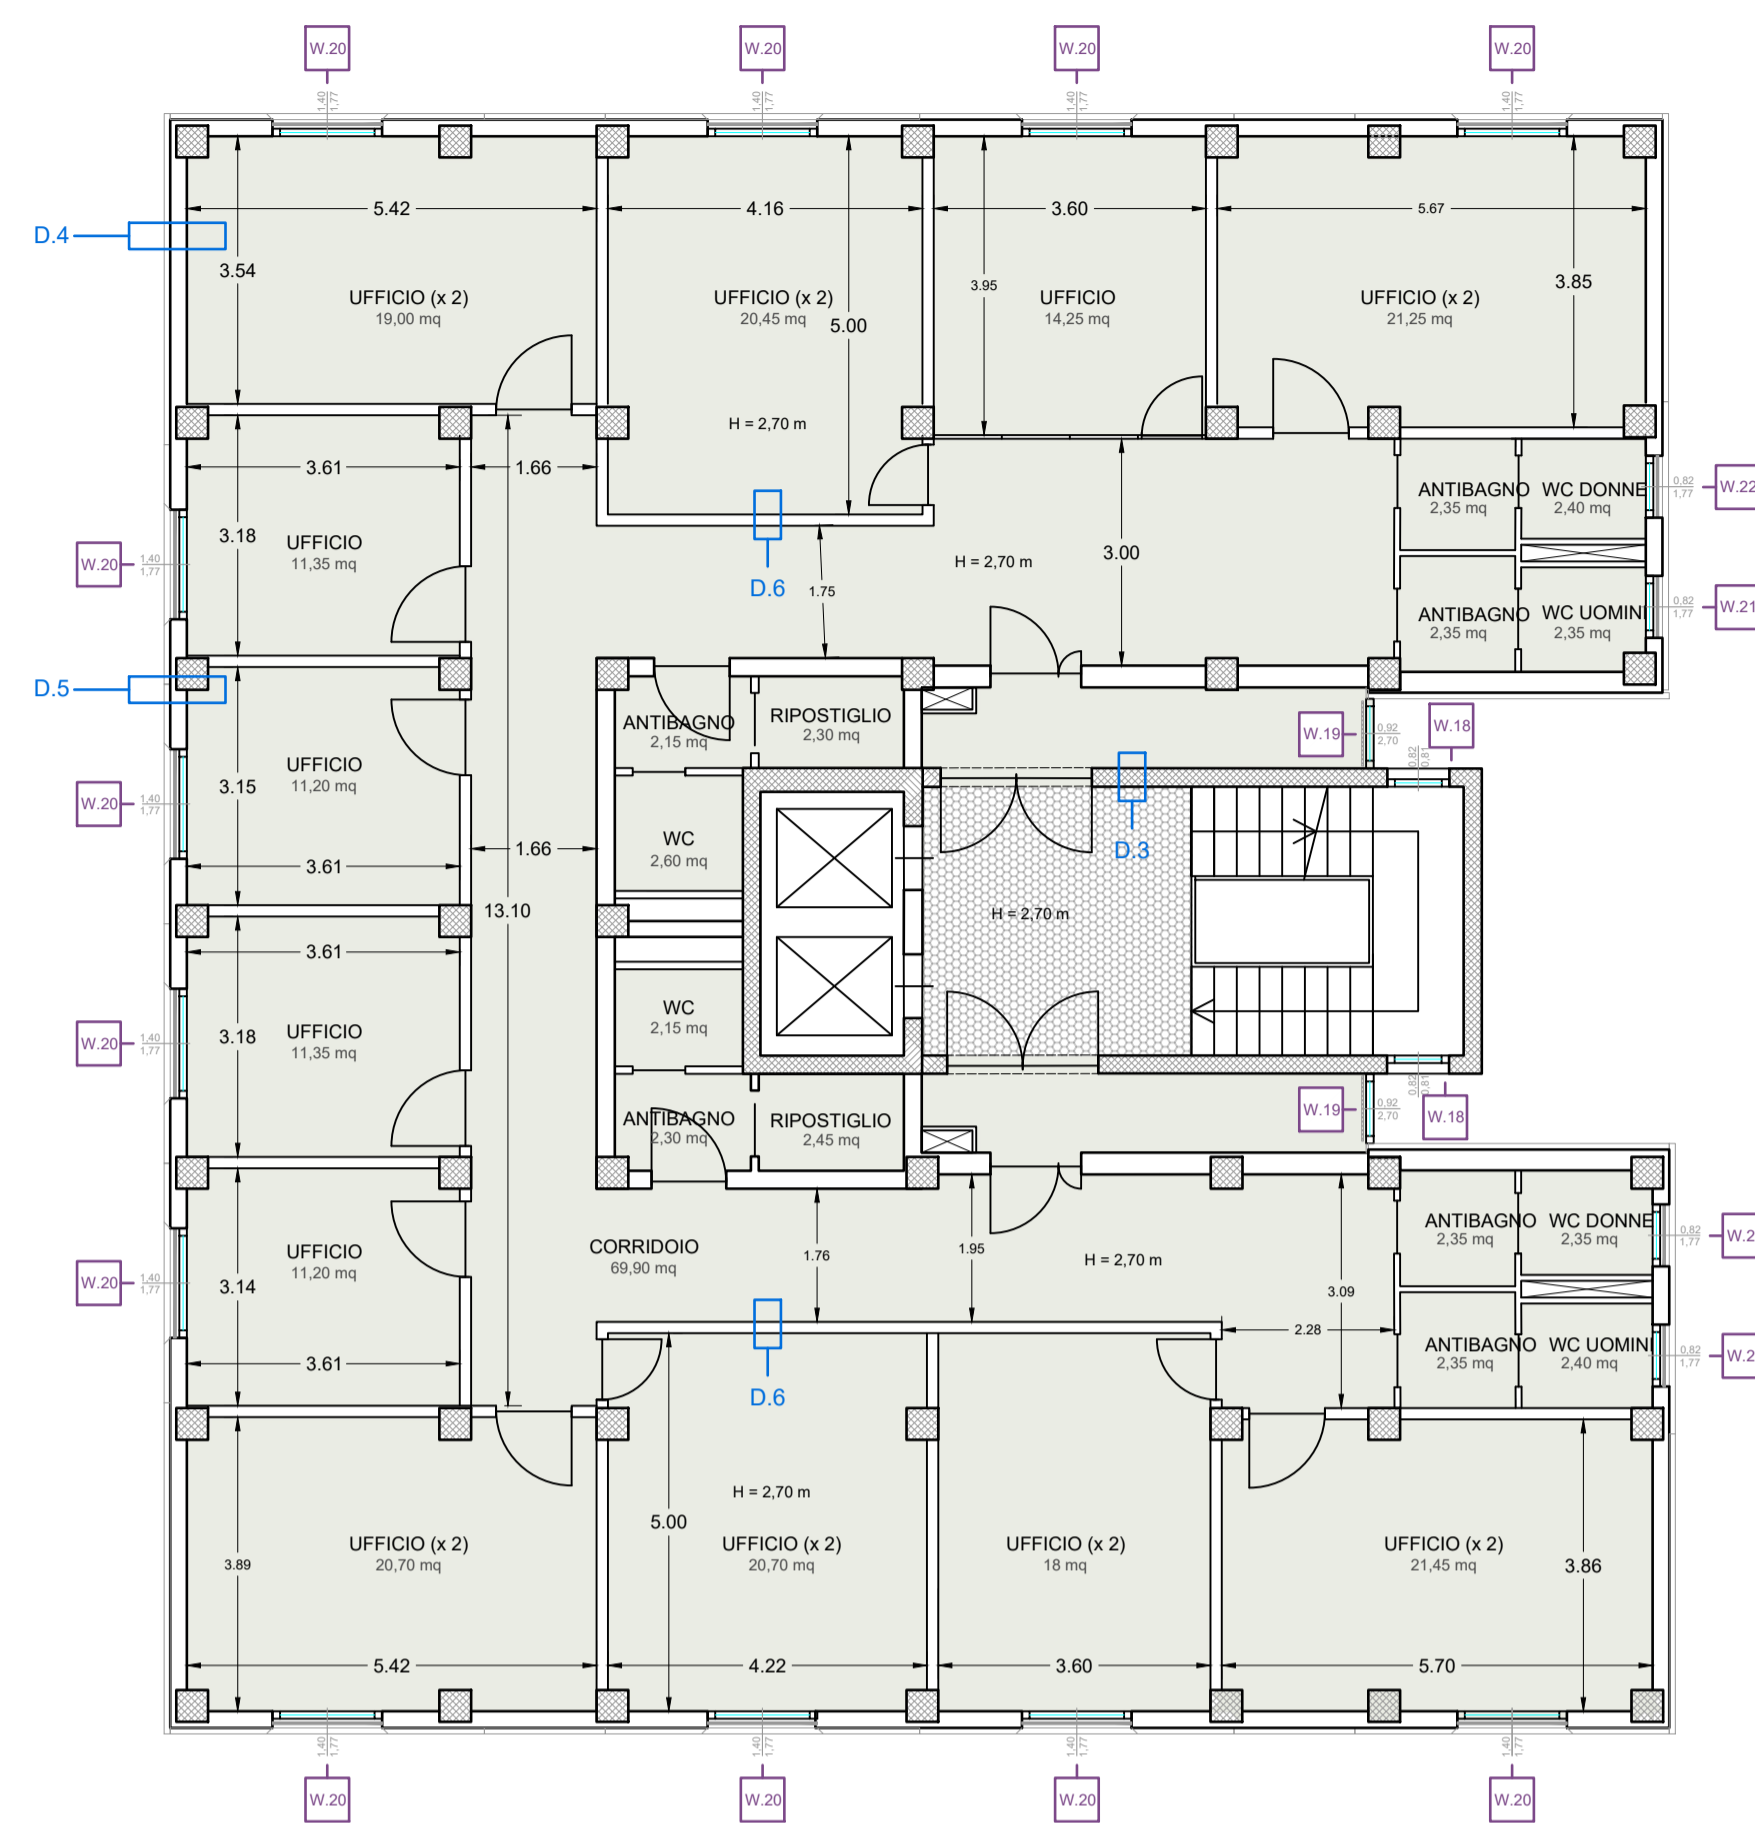


**LEGENDA**


-  Fodera di mattoni pieni di paramano
-  Elementi Strutturali in calcestruzzo armato
-  Pavimento interno in piastrelle di ceramica
-  Pavimento in mattoncini in cotto
-  Pavimento bullettonato cassa scale
-  Manto impermeabilizzante
-  Controsoffitto antincendio
-  D.n Rif. Dettagli Stratigrafici (PRG.06\_Dettagli Costruttivi)
-  W.n Rif. Abaco degli Infissi (SF.04\_Abaco degli Infissi Stato di Fatto)




PIANO 4



PIANO 5

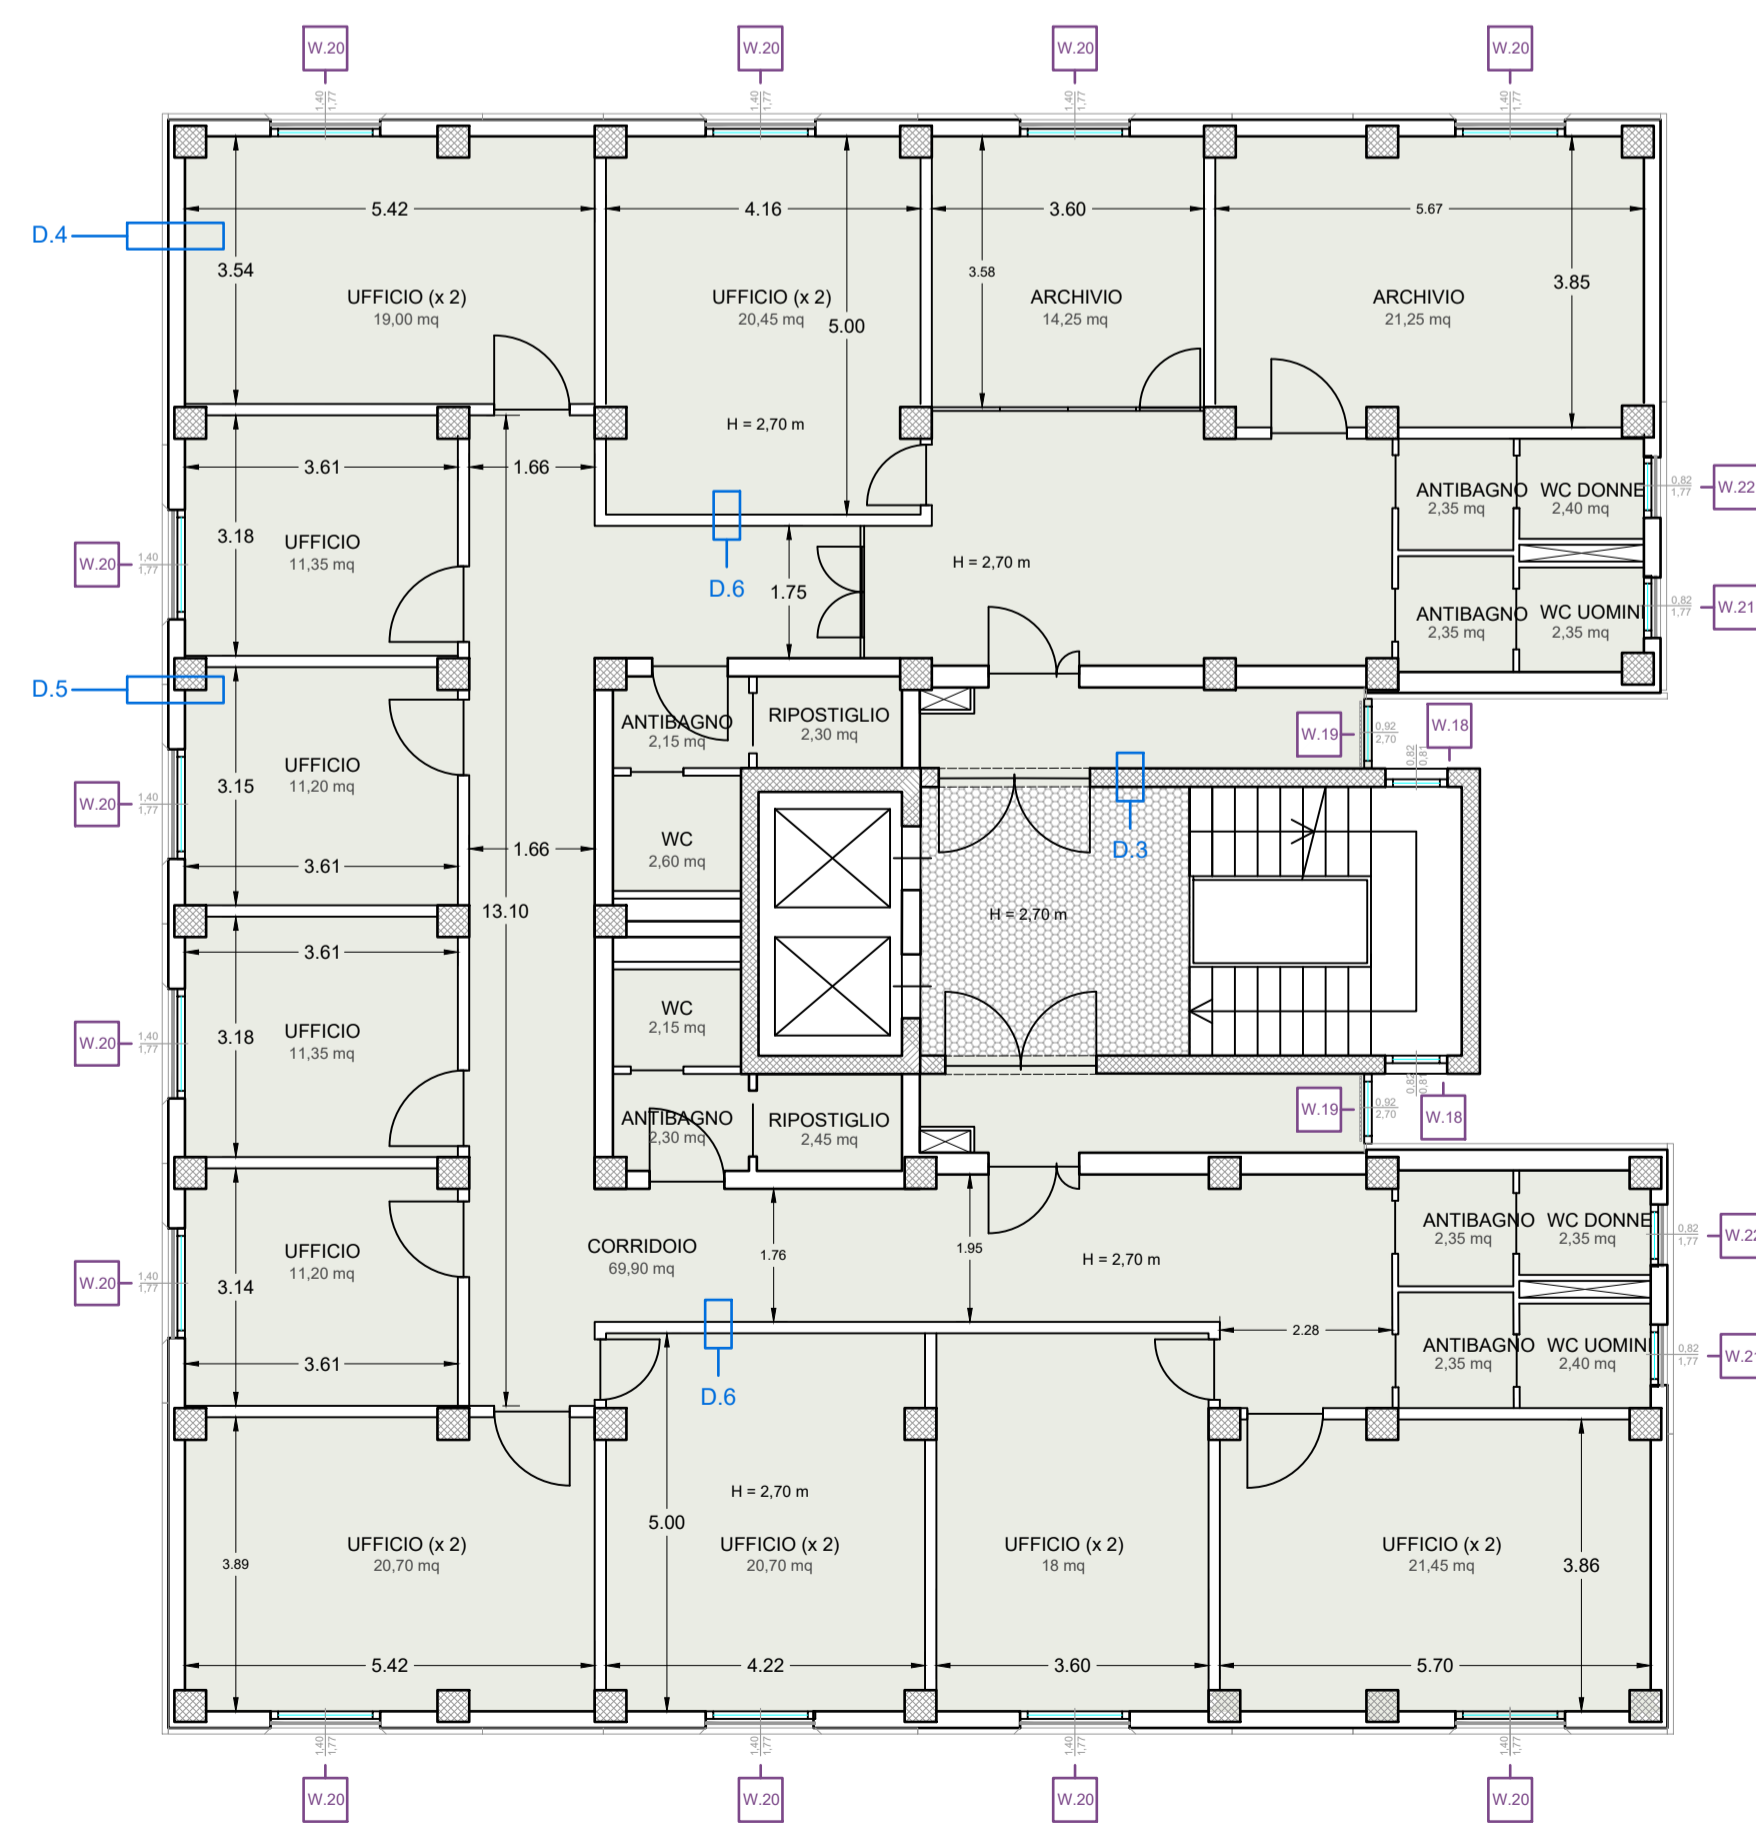

PIANO 2

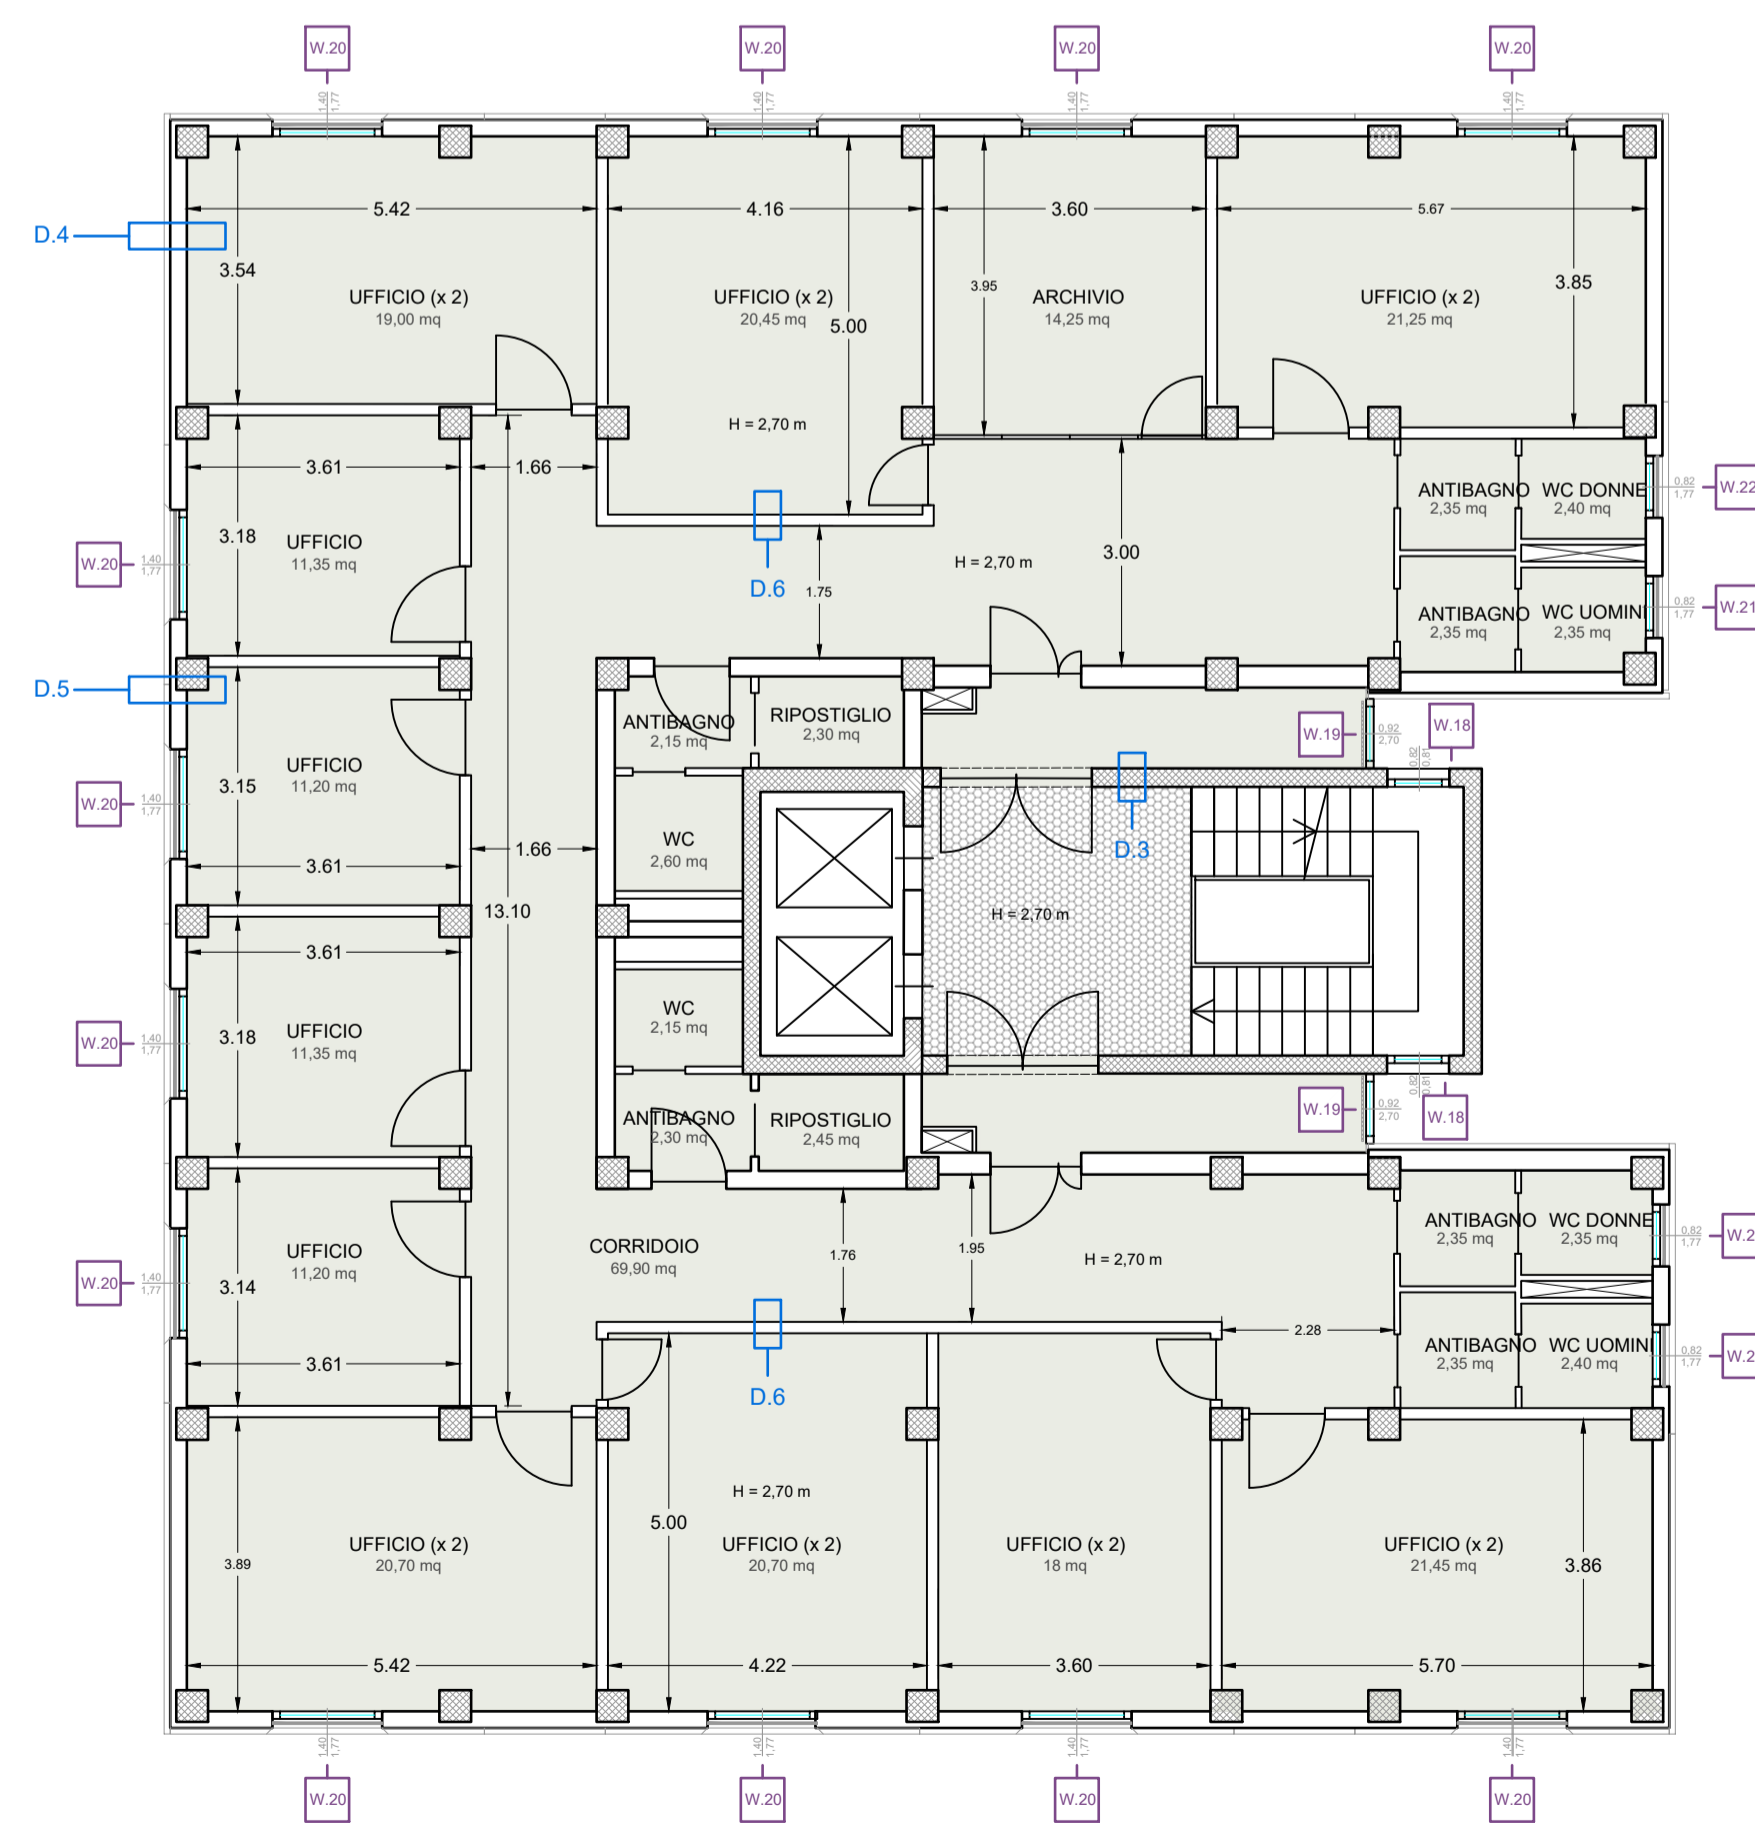

PIANO 3



**COMUNE DI NAPOLI**

**“INTERVENTO DI EFFICIENTAMENTO ENERGETICO DELL'EDIFICIO PER UFFICI IN VIA COMMISSARIO AMMATURO”**  
**PON METRO 2014 - 2020 NA 2.1.2.a LOTTO 8 NA 2.1.2.a 14**

**PROGETTO ESECUTIVO**

**IL DIRIGENTE**  
**Ing. Vincenzo Brandi**

**RESPONSABILE DEL PROCEDIMENTO**  
**Arch. Maria Iaccarino**  
**DIRETTORE ESECUZIONE DEL CONTRATTO**  
**Arch. Stefania Ferraiuolo**

**GRUPPO DI PROGETTAZIONE**

**MANDATARIA: ODINPA INGEGNERIA SRL**  
 S.G.Q. UNI EN ISO 9001:2015 N°737/34  
 Corso Resina, 310 - Ercolano (NA)  
 e-mail: odinpaingegneria@tiscali.it  
 PEC: odinpaingegneria@postecert.it  
 Tel: 081-7773637 - P.IVA: 08550281219

**odnipa**  
 ingegneria

**COORDINATORE DEL GRUPPO DI PROGETTAZIONE:**  
**DT.Arch. Monica Vitrone**

**PROGETTISTI:**  
**Ing. Improta Francesca**  
**Ing. I. Scognamiglio Nicola**  
**GIOVANE PROFESSIONISTA: Ing. Mometti Gabriella**

**MANDANTE: Arch. Daniele Galeano**







**PLANIMETRIE STATO DI FATTO - PIANI 2, 3, 4, 5**

Livello Progettazione	Codice disciplina	N° Elaborato/ Nom. Specifica	Data	Revisione	Scala
<b>ESE</b>	<b>ARC</b>	<b>T.04</b>	<b>maggio 2022</b>	-	<b>1:100</b>