




SEZIONE AA'

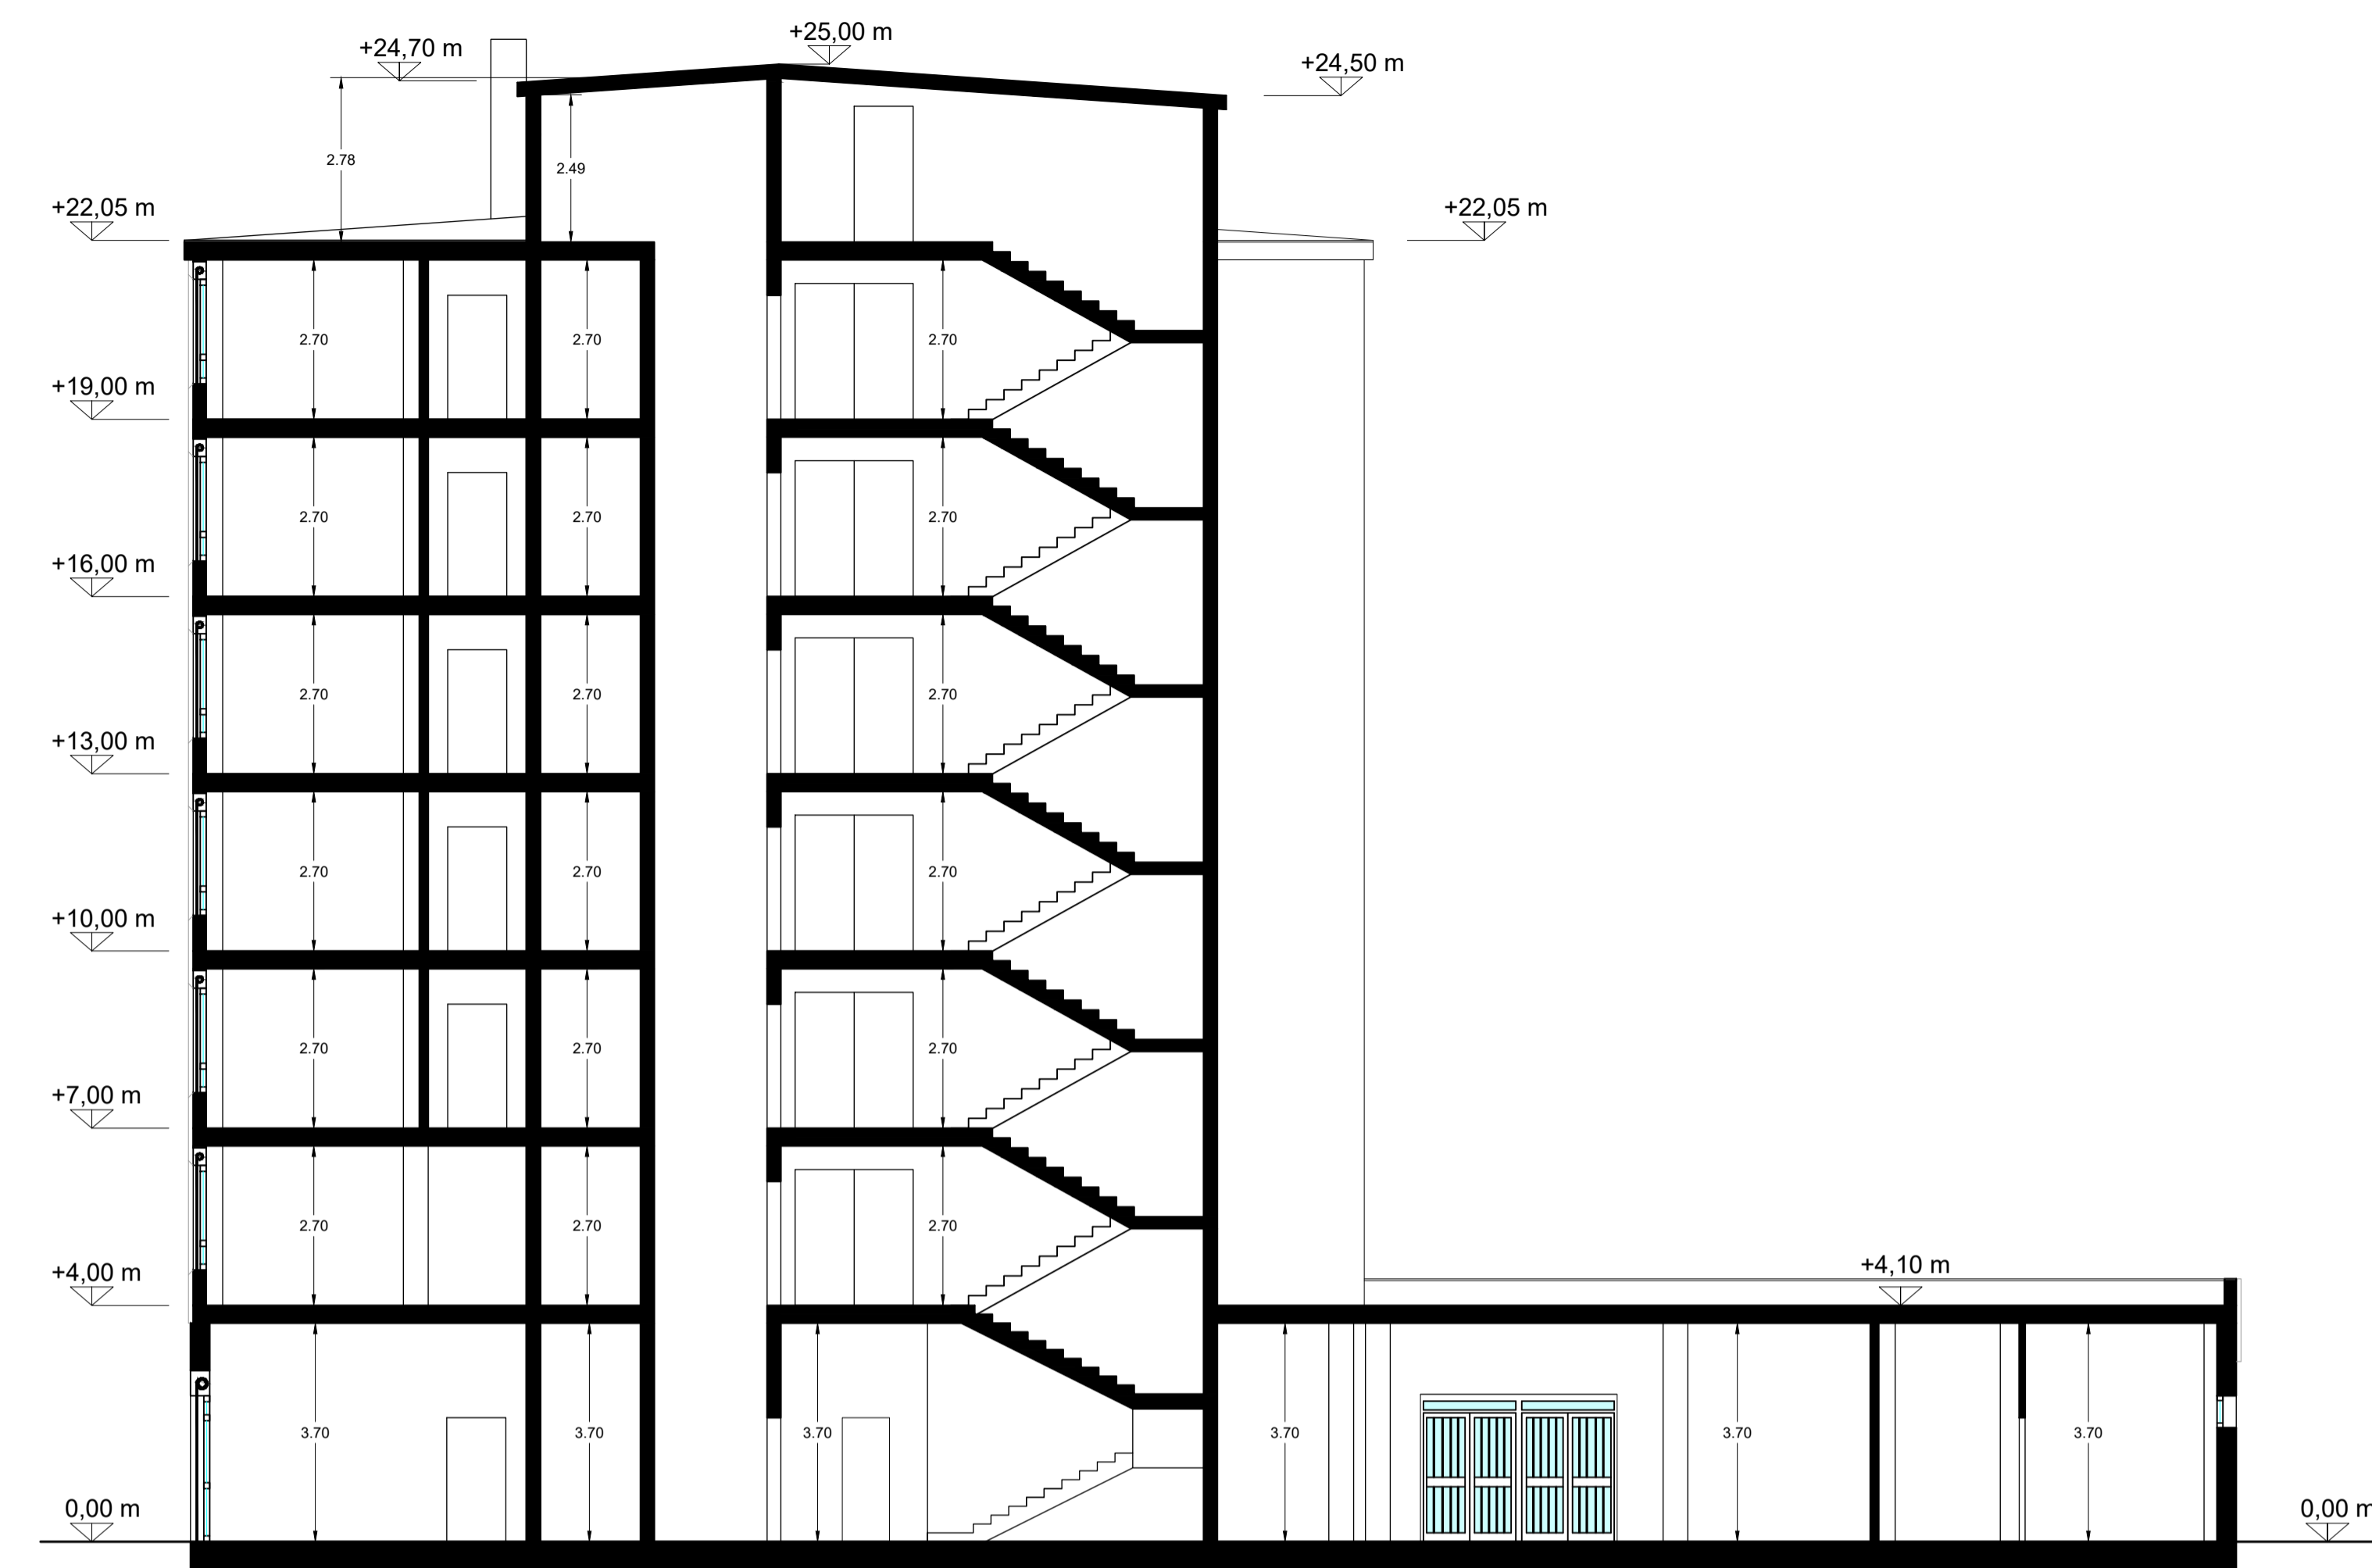


SEZIONE BB'




SEZIONE CC'

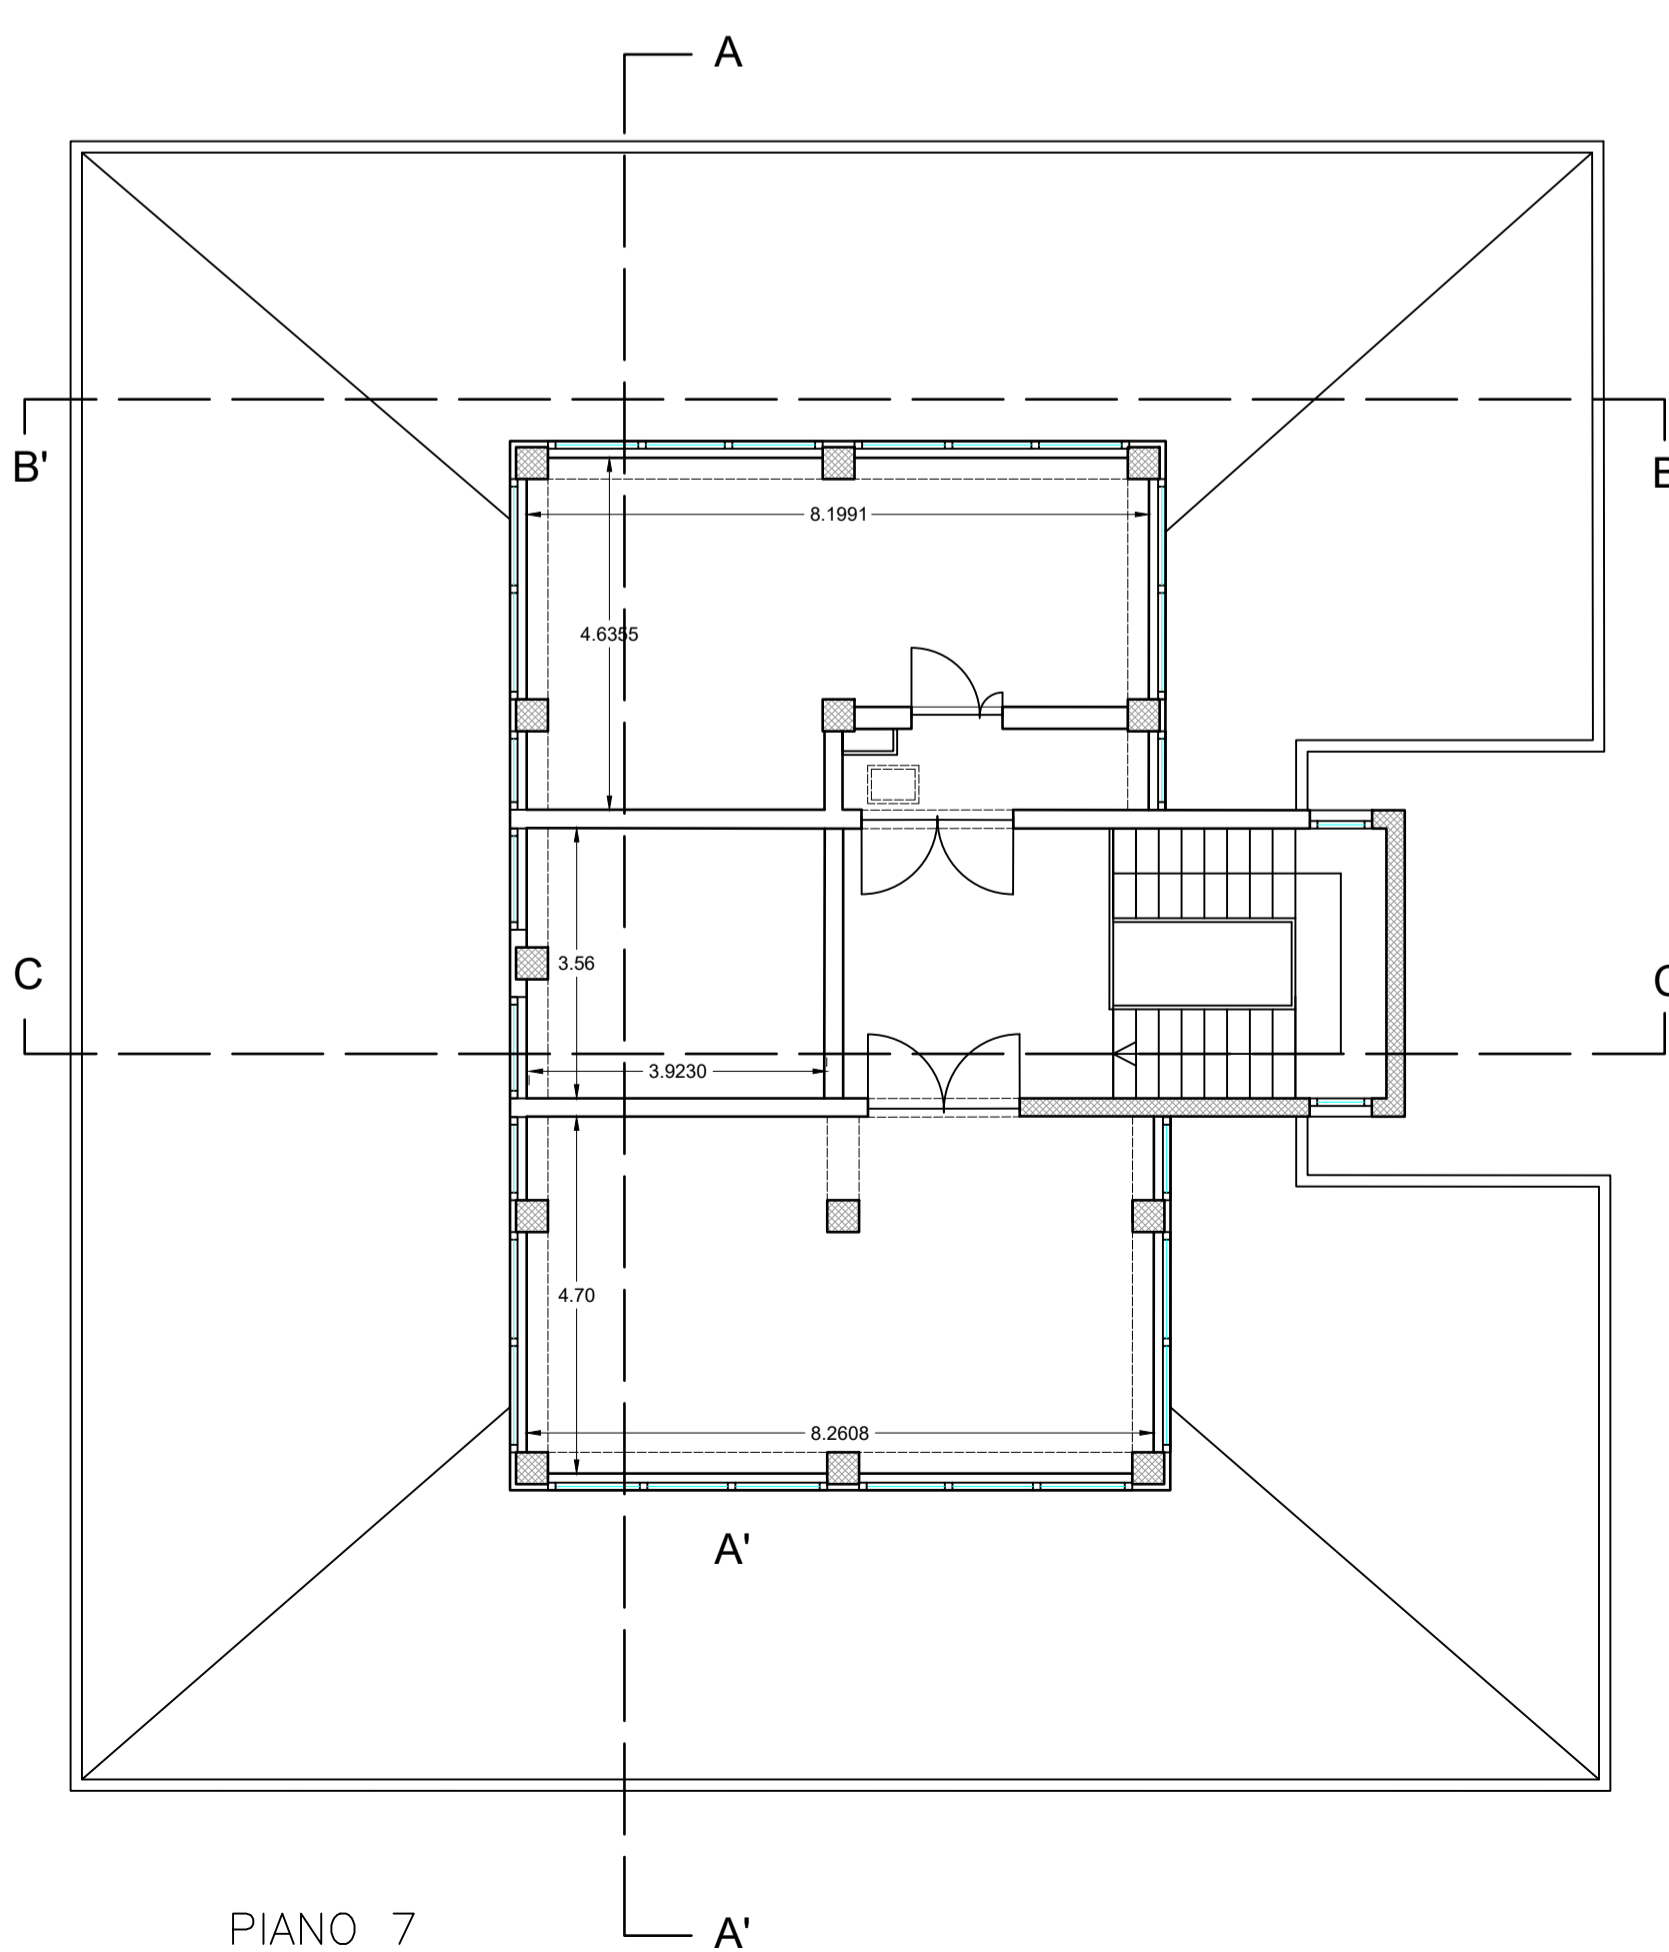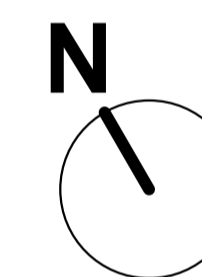


PIANO 7

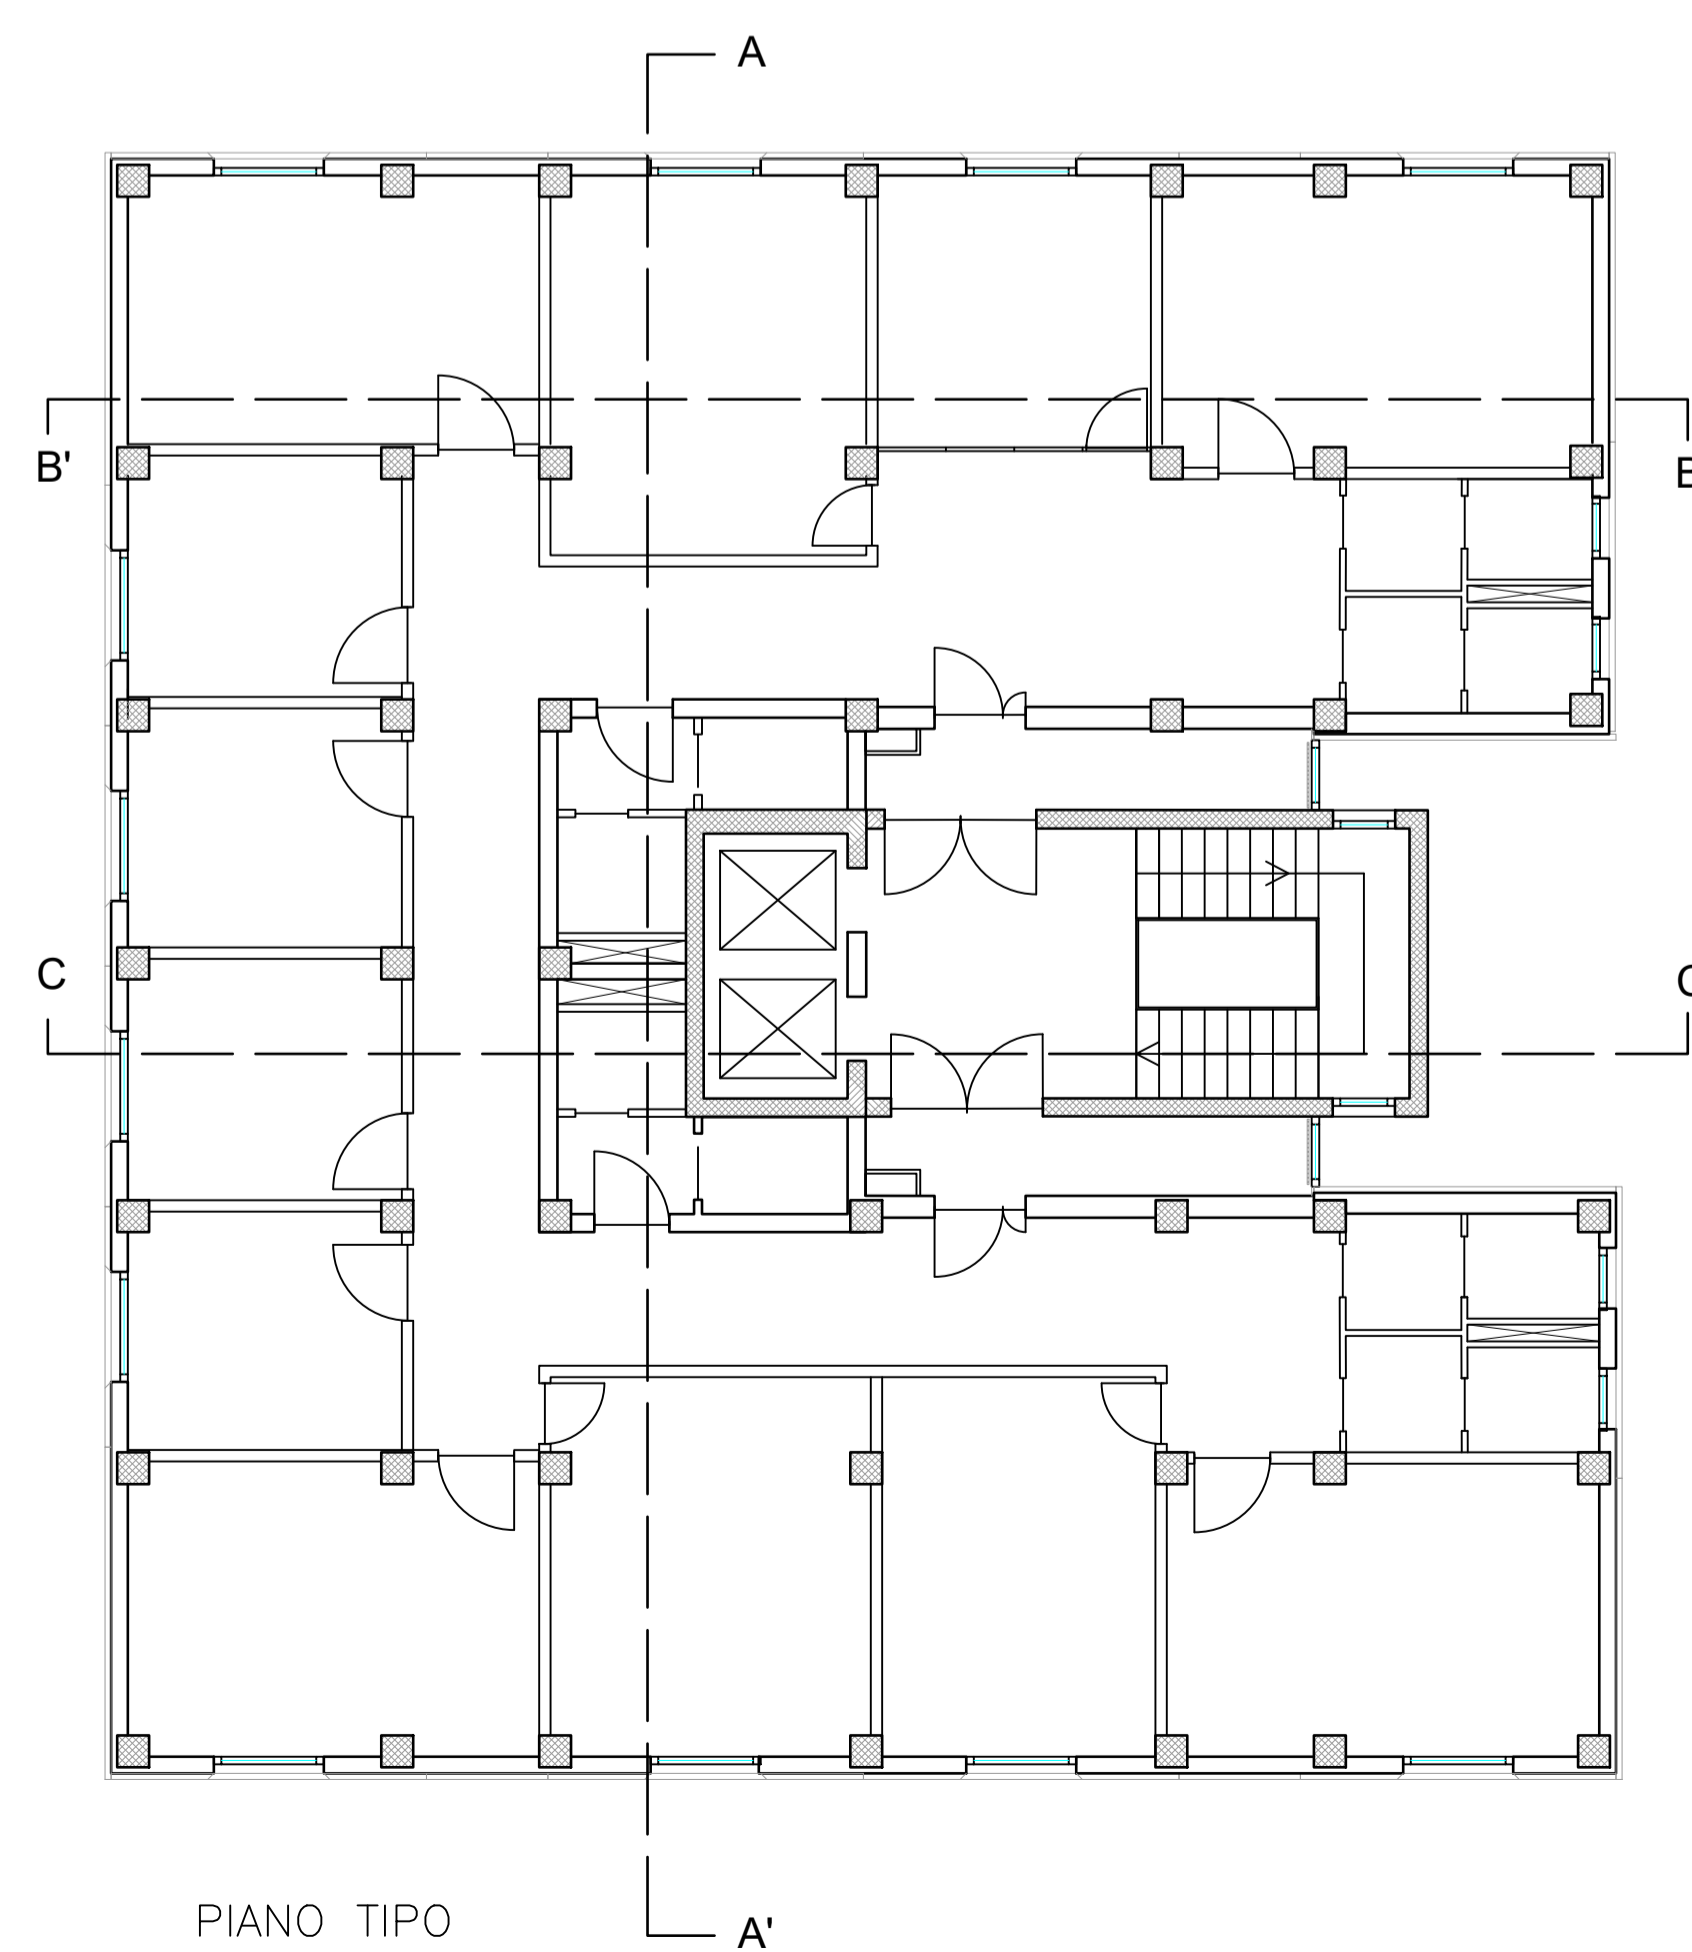

PIANO TIPO

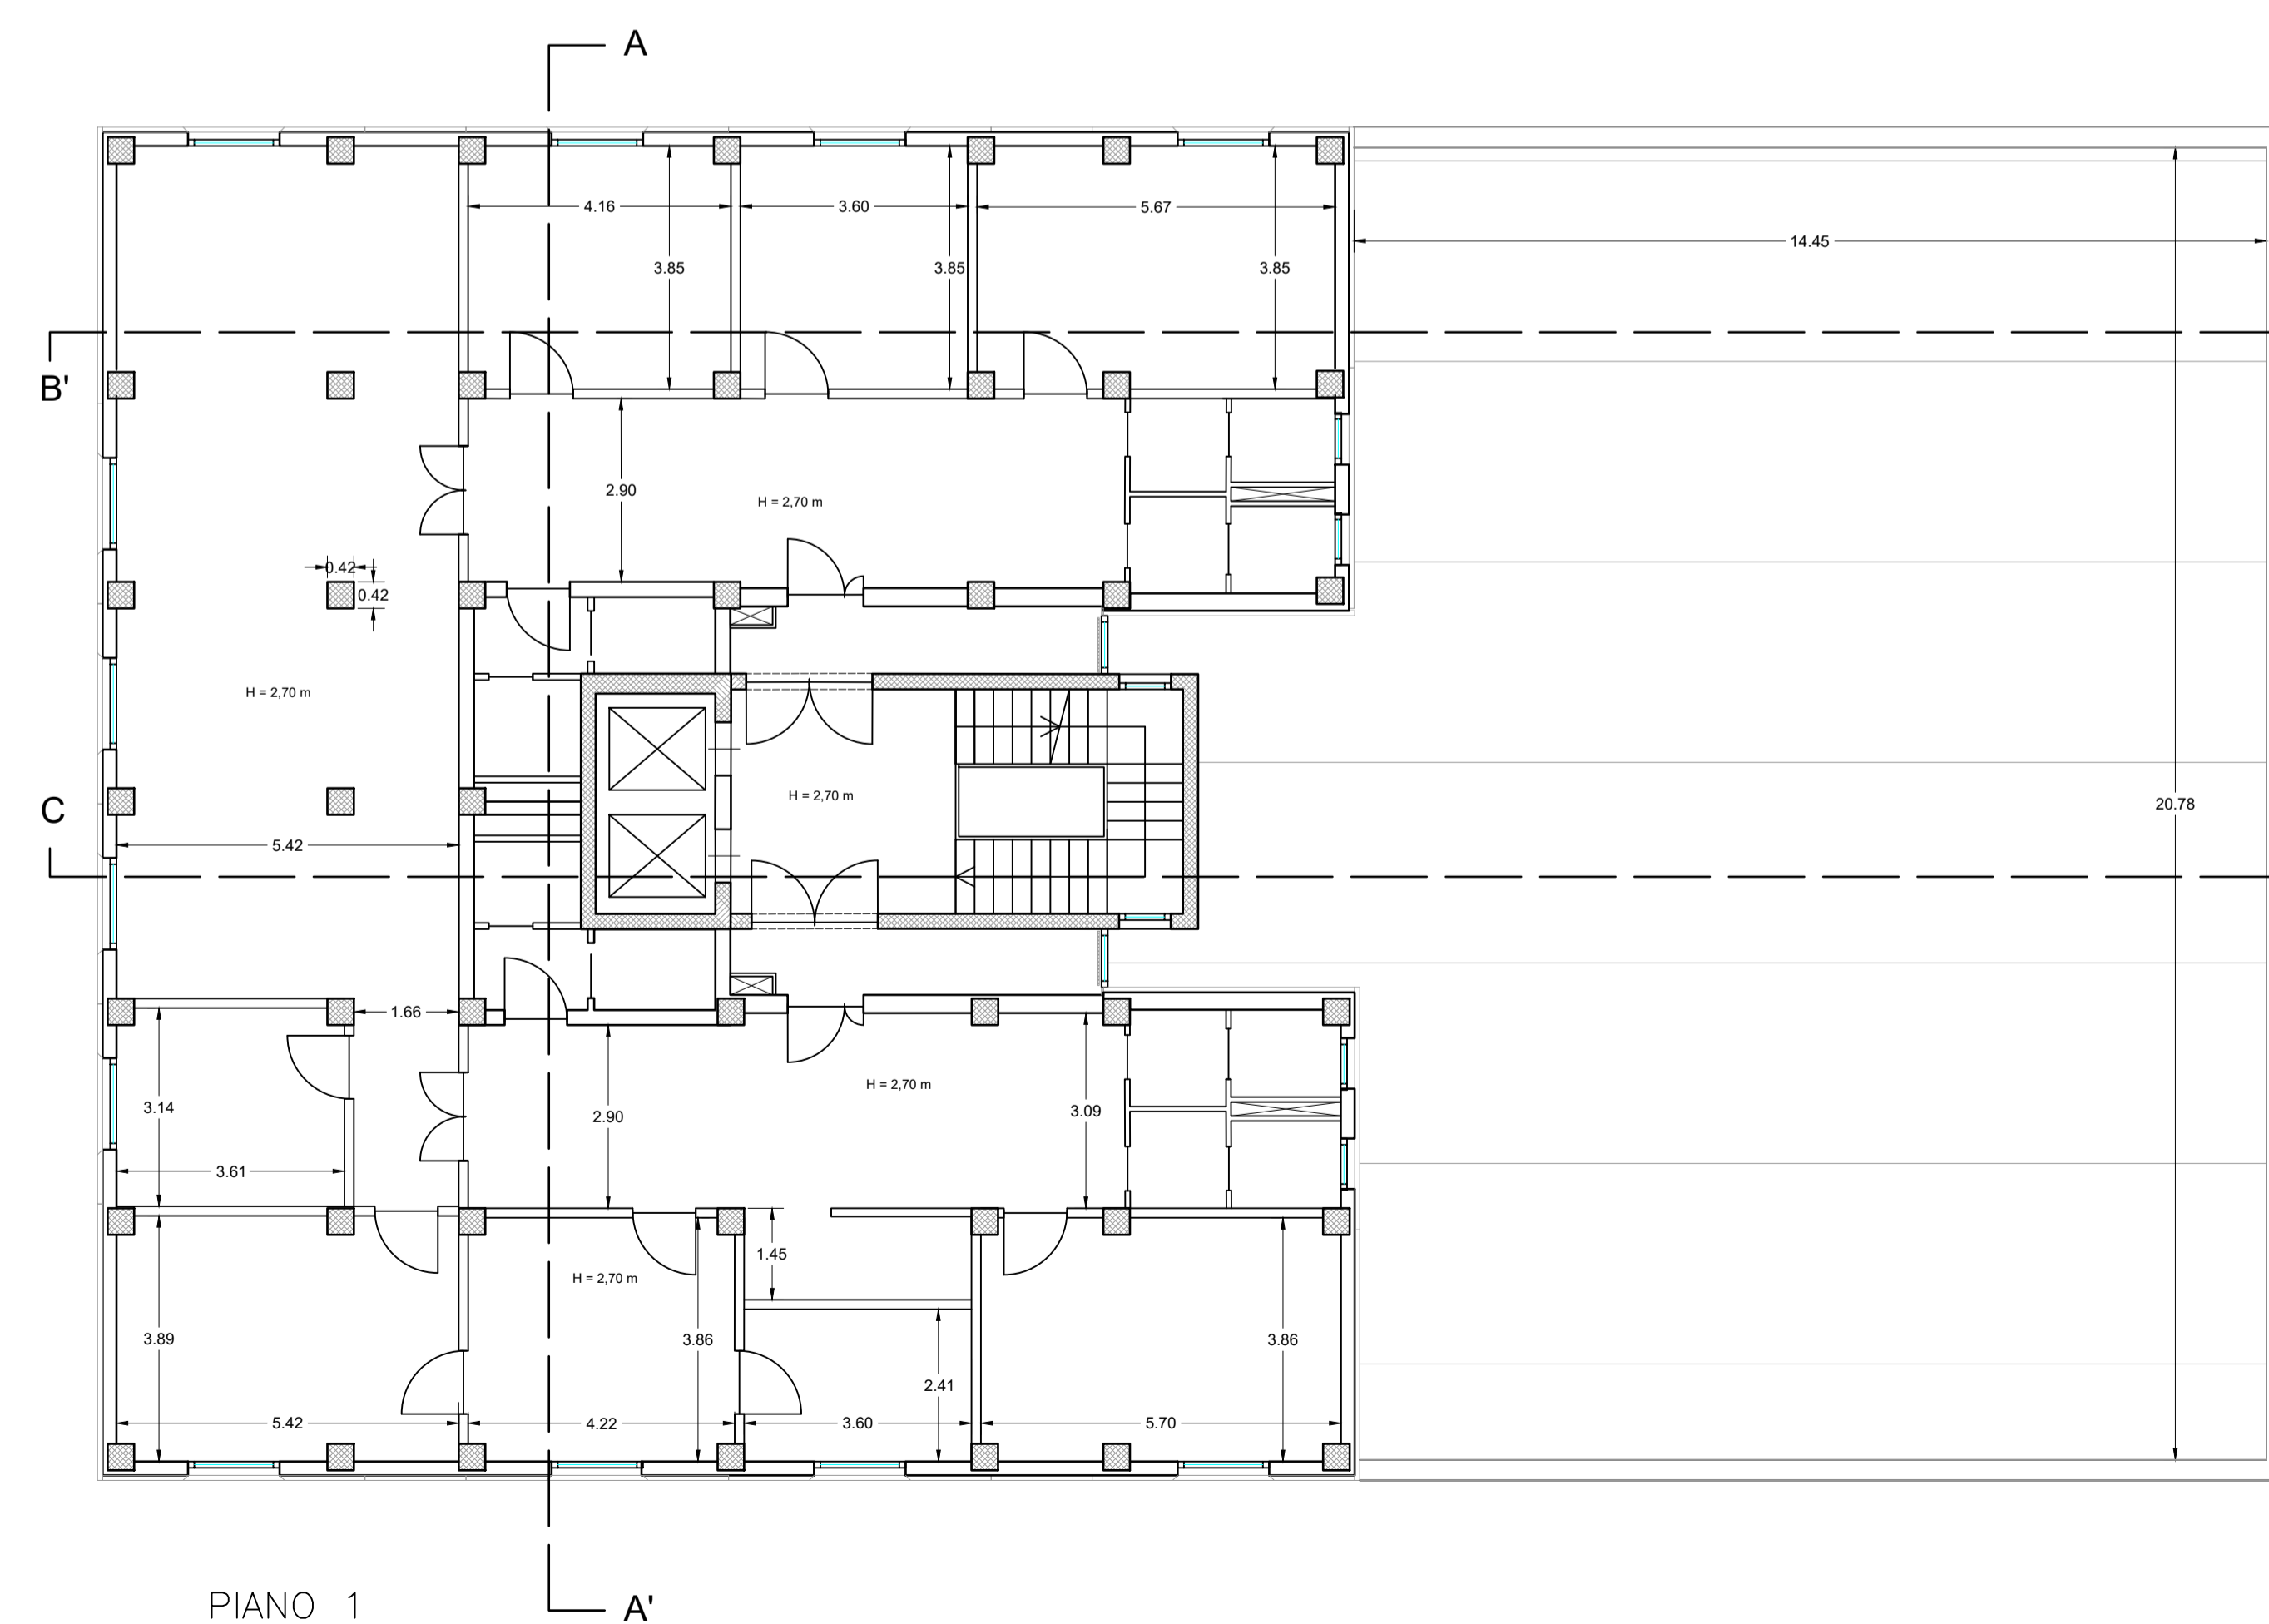

PIANO 1

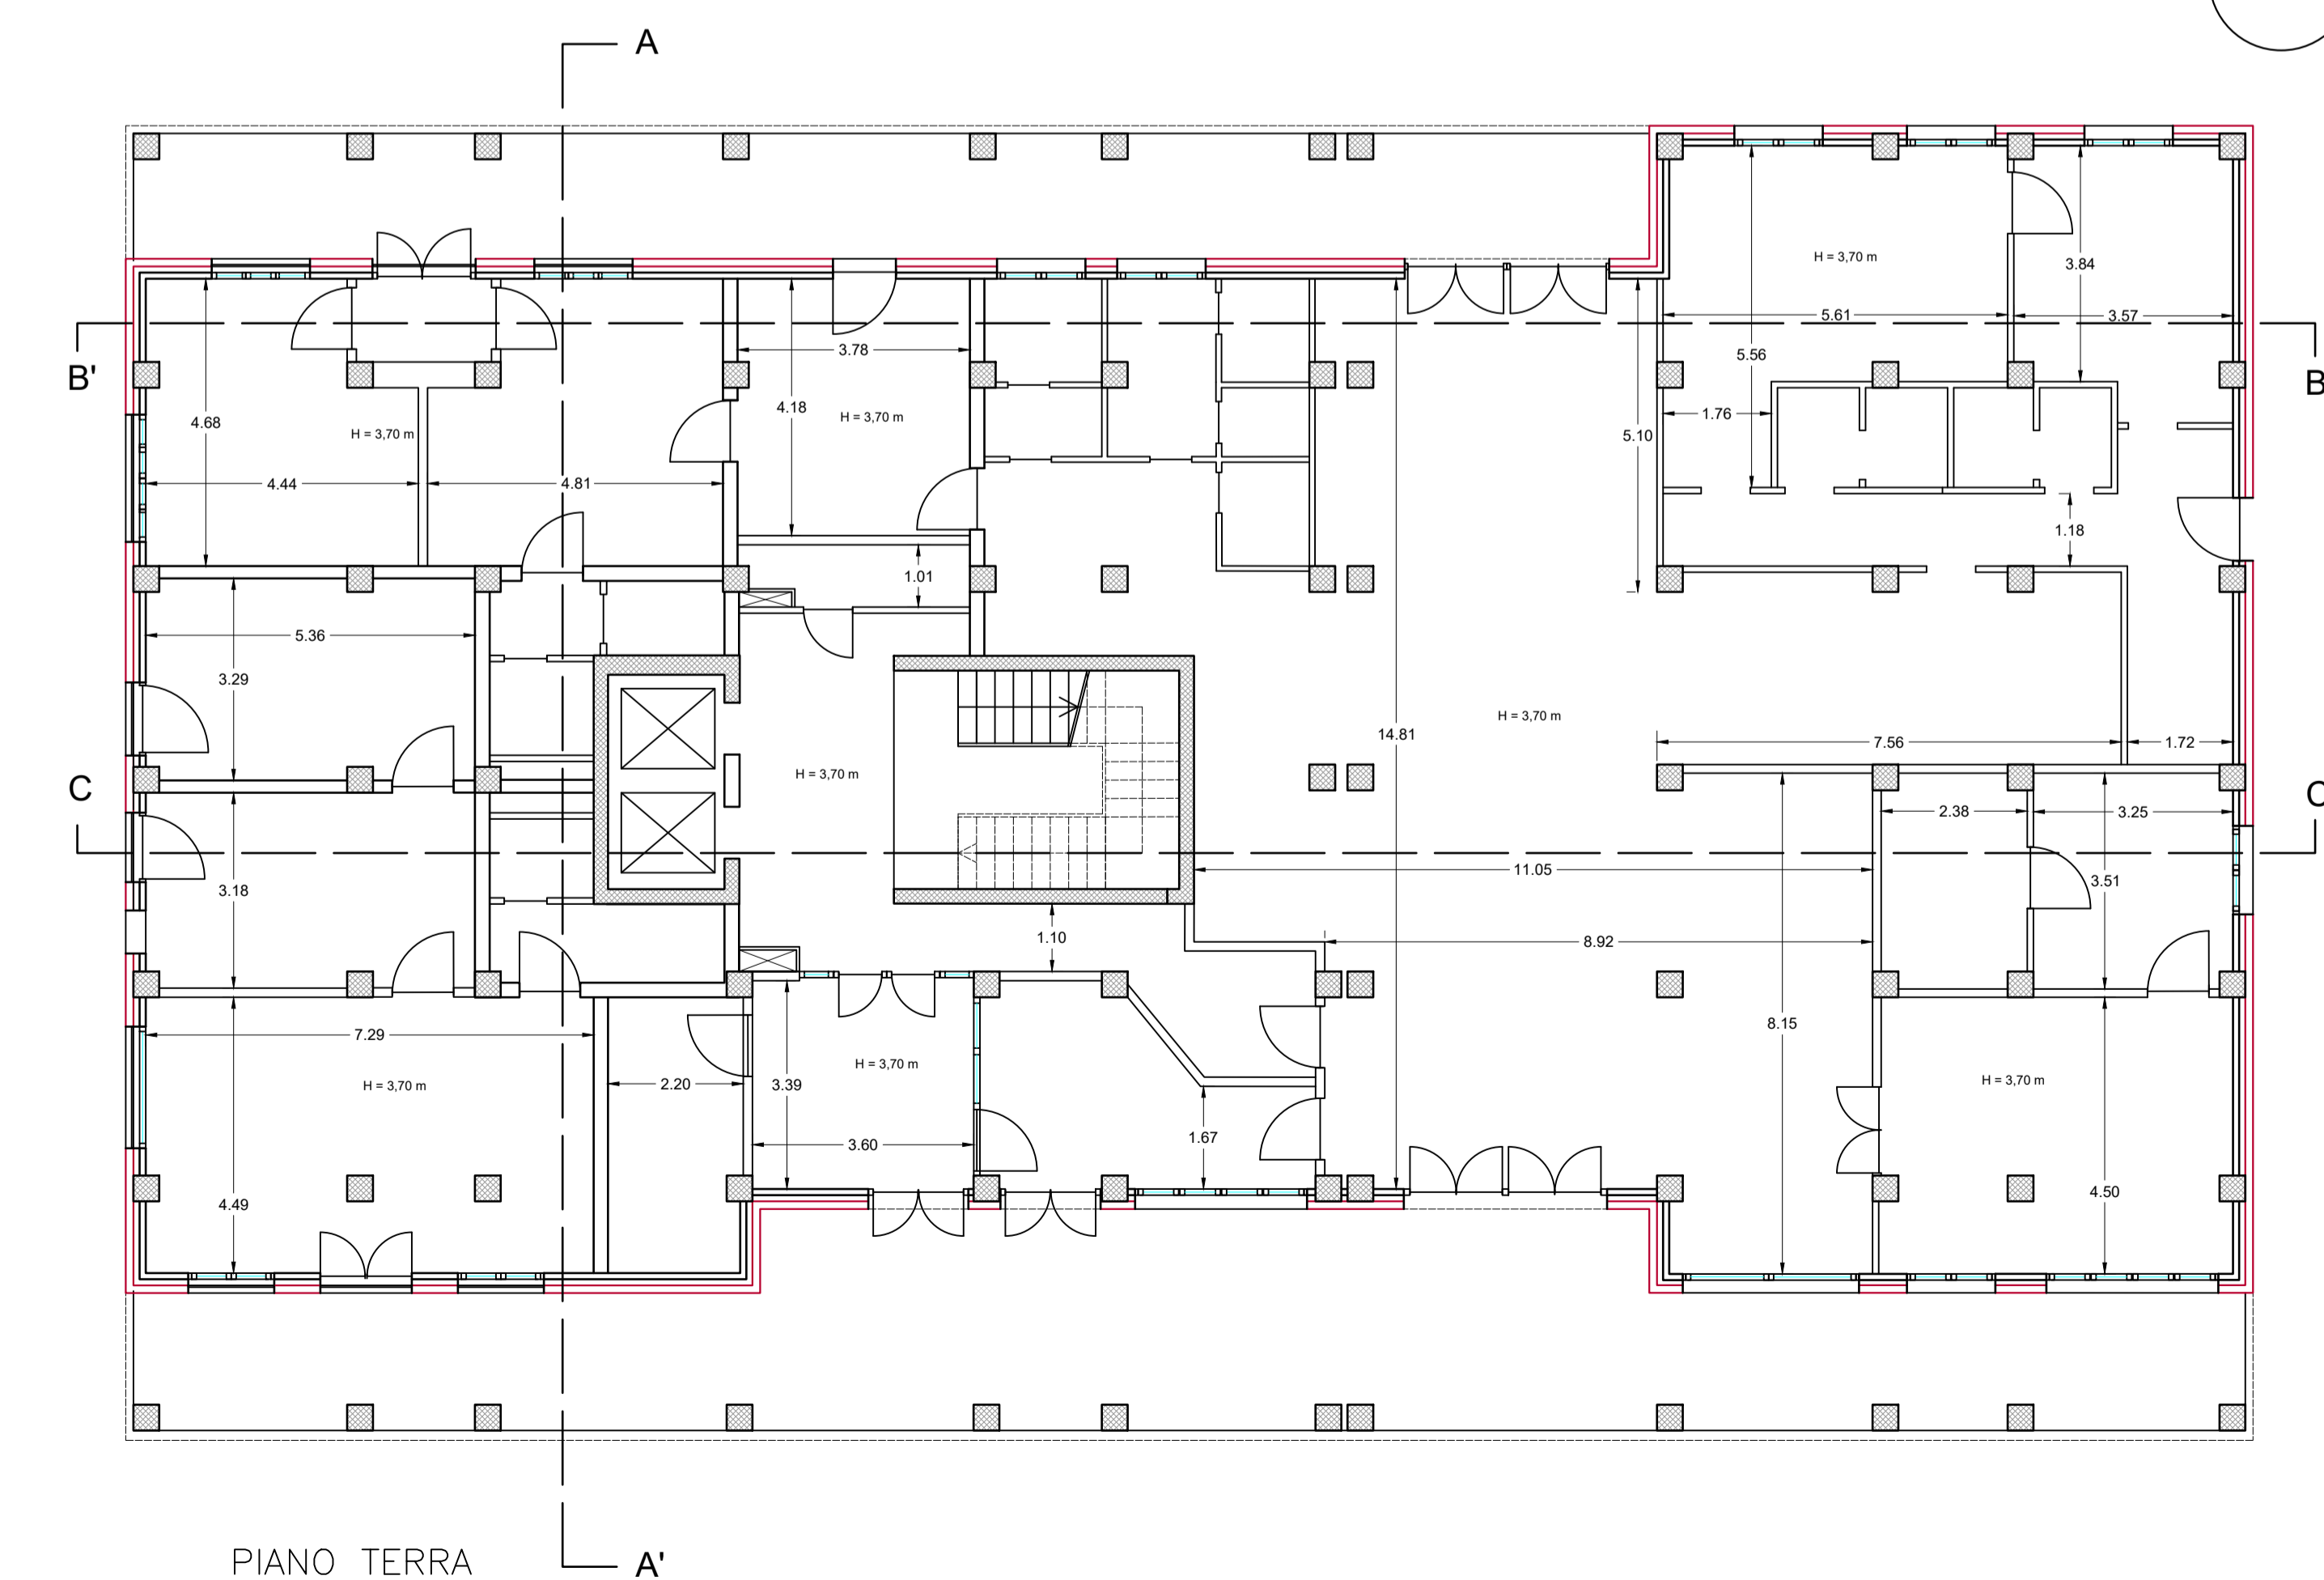

PIANO TERRA



COMUNE DI NAPOLI

“INTERVENTO DI EFFICIENTAMENTO ENERGETICO DELL'EDIFICIO PER UFFICI IN VIA COMMISSARIO AMMATURO”
 PON METRO 2014 - 2020 NA 2.1.2.a LOTTO 8 NA 2.1.2.a 14

PROGETTO ESECUTIVO

<p>IL DIRIGENTE Ing. Vincenzo Brandi</p>	<p>RESPONSABILE DEL PROCEDIMENTO Arch. Maria Iaccarino DIRETTORE ESECUZIONE DEL CONTRATTO Arch. Stefania Ferraiuolo</p>
---	--

GRUPPO DI PROGETTAZIONE
MANDATARIA: ODINPA INGEGNERIA SRL
 S.G.02 - UNI EN ISO 9001:2015 N°75154
 Corso Resina, 310 - Ercolano (NA)
 e-mail: odinpaingegneria@libero.it
 P.I.C.: odinpaingegneria@postecce.it
 Tel.: 081-7773637 - P.IVA: 08550281219

COORDINATORE DEL GRUPPO DI PROGETTAZIONE:
D.L.Arch. Monica Vitrone

PROGETTISTI:
 Ing. Improla Francesca
 Ing. Scognamiglio Nicola
 GIOVANE PROFESSIONISTA: Ing. Monetti Gabriella

MANDANTE: Arch. Daniele Galeano

SEZIONI					
Livello Progettazione	Codice disciplina	N° Elaborator/ Nom Specifica	Data	Revisione	Scala
ESE	ARC	T.07	maggio 2022	-	1:100