



<p>W.01 INFISSO ESTERNO TIPO 1</p> <p>QUANTITA': N. per piano: 1 N. totale: 1</p> <p>CARATTERISTICHE: Collocazione: Archivio Installazione a filo interno Dimensioni: 333x237 cm Tipologia: Doppia Porta a doppia anta con sopraluce Materiale: Alluminio Anodizzato con vetro singolo</p>	<p>W.02 INFISSO ESTERNO TIPO 2</p> <p>QUANTITA': N. per piano: 2 N. totale: 1</p> <p>CARATTERISTICHE: Collocazione: Archivio Installazione a filo interno Dimensioni squarico: 287x54 cm Tipologia: Finestra con doppia anta apribile a vasistas Materiale: Alluminio Anodizzato con vetro singolo Altezza da terra (escluso davanzale in marmo da 3 cm): 1,92 m</p>	<p>W.03 INFISSO ESTERNO TIPO 3</p> <p>QUANTITA': N. per piano: 2 N. totale: 2</p> <p>CARATTERISTICHE: Collocazione: Archivio Installazione a filo interno Dimensioni: 103x247 cm Tipologia: Porta con anta singola con sopraluce Materiale: Alluminio Anodizzato con vetro singolo</p>	<p>W.04 INFISSO ESTERNO TIPO 4</p> <p>QUANTITA': N. per piano: 7 N. totale: 7</p> <p>CARATTERISTICHE: Collocazione: Archivio Installazione a filo interno Dimensioni squarico: 144x54 cm Tipologia: Finestra con doppia anta apribile a vasistas Materiale: Alluminio Anodizzato con vetro singolo</p>	<p>W.05 INFISSO ESTERNO TIPO 5</p> <p>QUANTITA': N. per piano: 2 N. totale: 1</p> <p>CARATTERISTICHE: Collocazione: Archivio Installazione a filo interno Dimensioni: 333x250 cm Tipologia: Doppia Porta a doppia anta con sopraluce Materiale: Alluminio Anodizzato con vetro singolo</p>	<p>W.06 INFISSO ESTERNO TIPO 6</p> <p>QUANTITA': N. per piano: 2 N. totale: 2</p> <p>CARATTERISTICHE: Collocazione: Archivio Installazione a filo interno Dimensioni squarico: 280x54 cm Tipologia: Finestra con quattro ante apribile a vasistas Materiale: Alluminio Anodizzato con vetro singolo Altezza da terra (escluso davanzale in marmo da 3 cm): 1,92 m</p>
---	---	---	---	---	--

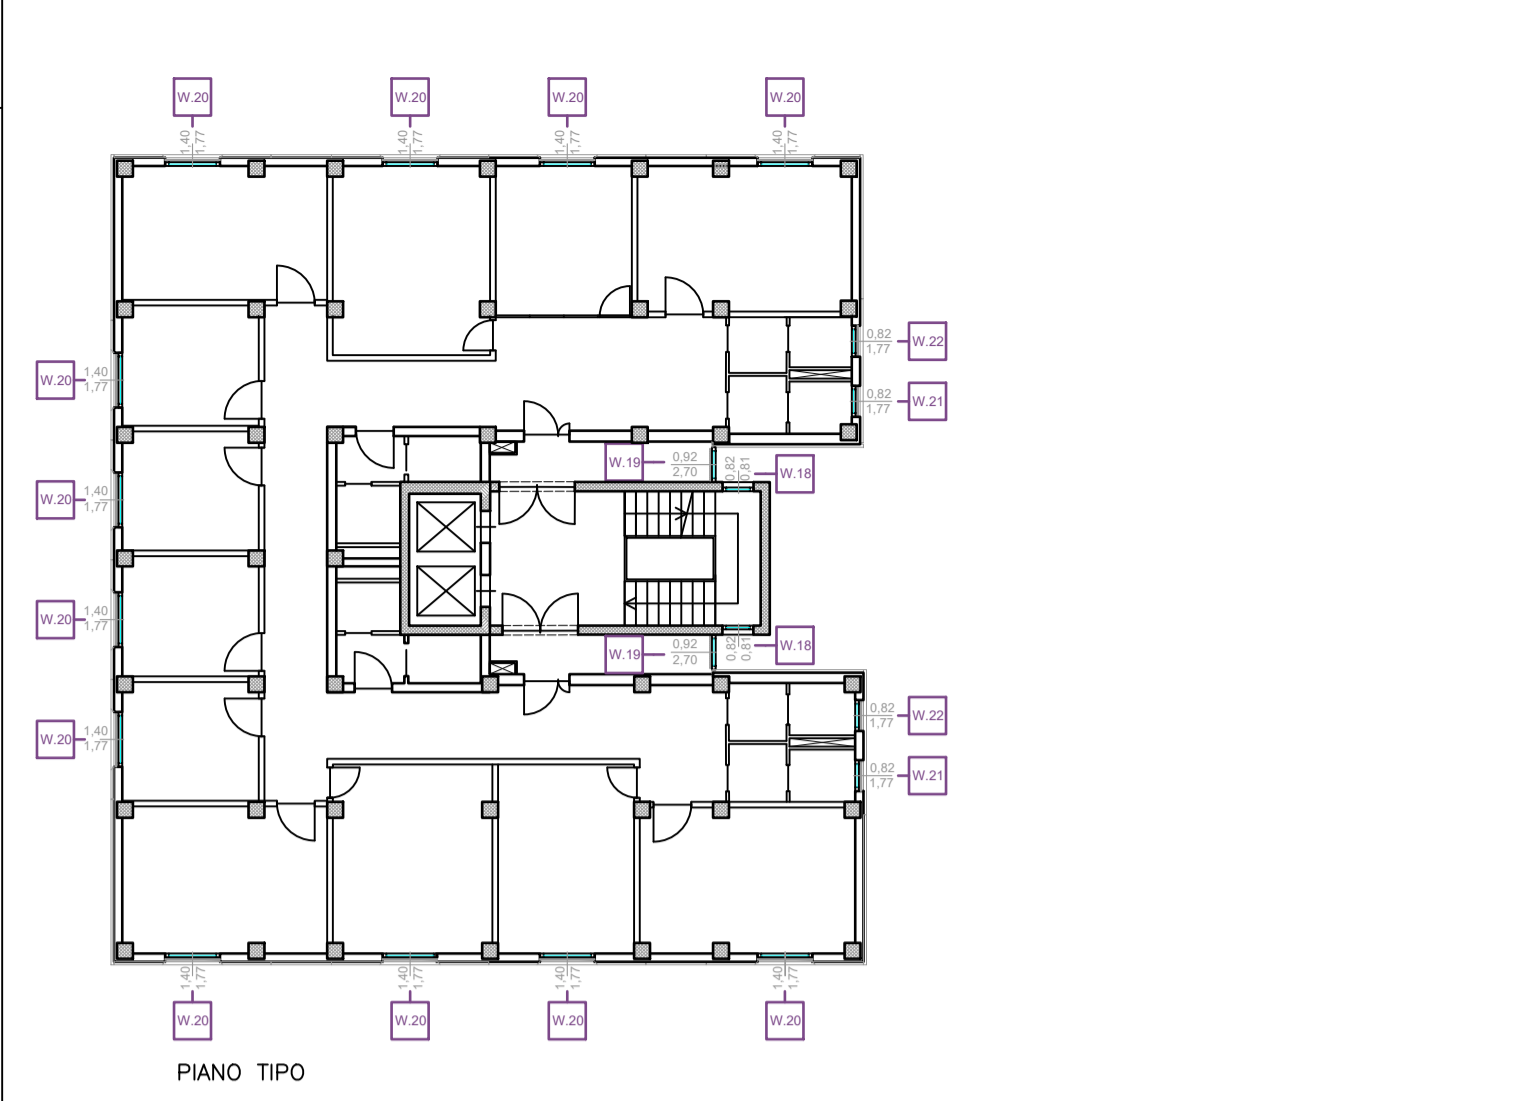

<p>W.07 INFISSO ESTERNO TIPO 7</p> <p>QUANTITA': N. per piano: 1 N. totale: 1</p> <p>CARATTERISTICHE: Collocazione: Archivio Installazione a filo interno Dimensioni squarico: 207x154 cm Tipologia: Finestra con quattro ante di cui due apribili con cassonetto con serranda in alluminio Materiale: Alluminio Anodizzato con vetro singolo Altezza da terra: 0,92 m</p>	<p>W.08 INFISSO ESTERNO TIPO 8</p> <p>QUANTITA': N. per piano: 2 N. totale: 2</p> <p>CARATTERISTICHE: Collocazione: Archivio Installazione a filo interno Dimensioni squarico: 160x155 cm Tipologia: Finestra con tre ante di cui una apribile con cassonetto con serranda in alluminio Materiale: Alluminio Anodizzato con vetro singolo Altezza da terra: 0,96 m</p>	<p>W.09 INFISSO ESTERNO TIPO 9</p> <p>QUANTITA': N. per piano: 1 N. totale: 1</p> <p>CARATTERISTICHE: Collocazione: Archivio Installazione a filo interno Dimensioni: 168x245 cm Tipologia: Porta con doppia anta con maniglione antipanico e sopraluce con cassonetto con serranda in alluminio Materiale: Alluminio Anodizzato con vetro singolo</p>	<p>W.10 INFISSO INTERNO TIPO 10</p> <p>QUANTITA': N. per piano: 1 N. totale: 1</p> <p>CARATTERISTICHE: Collocazione: Ingresso Installazione a filo esterno Dimensioni: 284x370 cm Tipologia: Vetriata con apertura con doppia anta Materiale: Alluminio Anodizzato con vetro singolo</p>	<p>W.11 INFISSO ESTERNO TIPO 11</p> <p>QUANTITA': N. per piano: 2 N. totale: 2</p> <p>CARATTERISTICHE: Collocazione: Ingresso Installazione a filo interno Dimensioni: 163x247 cm Tipologia: Porta con doppia anta con maniglione antipanico e sopraluce Materiale: Alluminio Anodizzato con vetro singolo</p>	<p>W.12 INFISSO ESTERNO TIPO 12</p> <p>QUANTITA': N. per piano: 2 N. totale: 2</p> <p>CARATTERISTICHE: Collocazione: Uffici PT Installazione a filo interno Dimensioni squarico: 140x140 cm Tipologia: Finestra con doppia ante apribili con cassonetto con serranda in alluminio Materiale: Alluminio Anodizzato con vetro singolo Altezza da terra (escluso davanzale in marmo da 3 cm): 0,86 m</p>
---	---	---	---	---	--

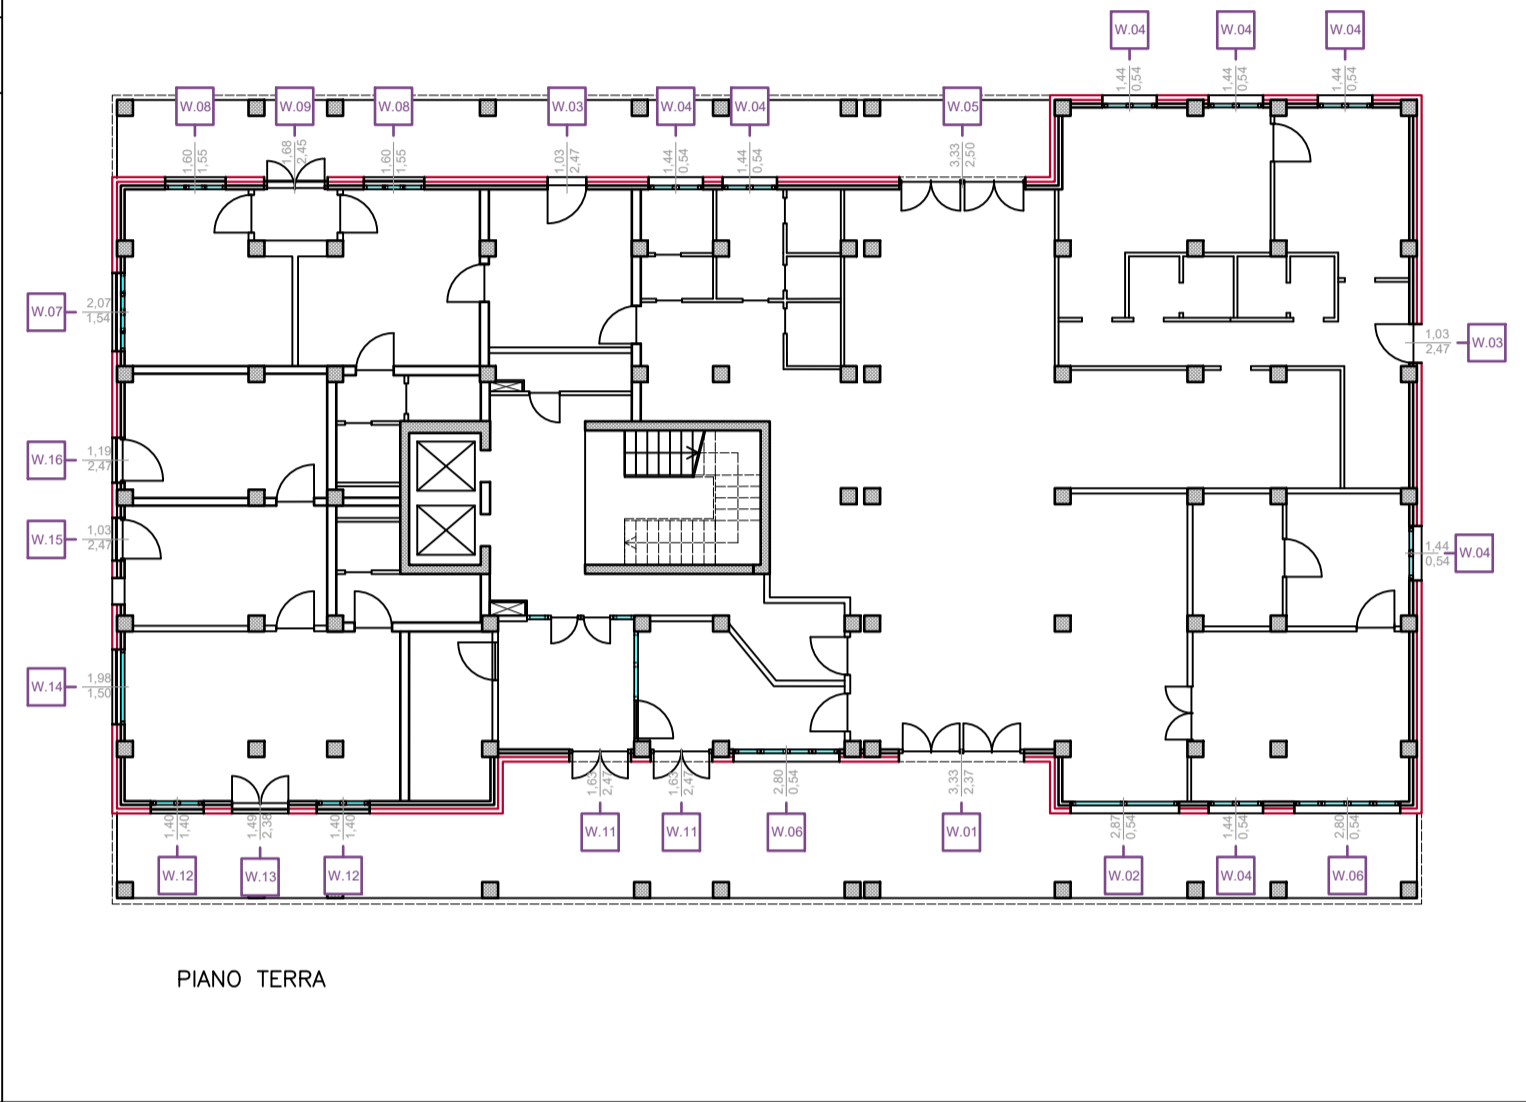

<p>W.13 INFISSO ESTERNO TIPO 13</p> <p>QUANTITA': N. per piano: 1 N. totale: 1</p> <p>CARATTERISTICHE: Collocazione: Uffici PT Installazione a filo interno Dimensioni: 149x238 cm Tipologia: Porta con doppia anta apribile e sopraluce Materiale: Alluminio Anodizzato con vetro singolo</p>	<p>W.14 INFISSO ESTERNO TIPO 14</p> <p>QUANTITA': N. per piano: 1 N. totale: 1</p> <p>CARATTERISTICHE: Collocazione: Uffici PT Installazione a filo interno Dimensioni: 180x150 cm Tipologia: Finestra con anta singola fissa con cassonetto con serranda in alluminio Materiale: Alluminio Anodizzato con vetro singolo Altezza da terra (escluso davanzale in marmo da 3 cm): 0,97 m</p>	<p>W.15 INFISSO ESTERNO TIPO 15</p> <p>QUANTITA': N. per piano: 1 N. totale: 1</p> <p>CARATTERISTICHE: Collocazione: Ufficio PT Installazione a filo interno Dimensioni: 103x247 cm Tipologia: Porta con anta singola con sopraluce con cassonetto con serranda in alluminio Materiale: Alluminio Anodizzato con vetro singolo</p>	<p>W.16 INFISSO ESTERNO TIPO 16</p> <p>QUANTITA': N. per piano: 1 N. totale: 1</p> <p>CARATTERISTICHE: Collocazione: Ufficio PT Installazione a filo interno Dimensioni: 119x247 cm Tipologia: Porta con anta singola con sopraluce con cassonetto con serranda in alluminio Materiale: Alluminio Anodizzato con vetro singolo</p>	<p>W.17 INFISSO ESTERNO TIPO 17</p> <p>QUANTITA': N. per piano: 1 N. totale: 1</p> <p>CARATTERISTICHE: Collocazione: Uffici PT Installazione a filo interno Dimensioni: 70x54 cm Tipologia: Finestra murata Materiale: Alluminio Anodizzato con vetro singolo Altezza da terra (escluso davanzale in marmo da 3 cm): 1,94 m</p>	<p>W.18 INFISSO ESTERNO TIPO 18</p> <p>QUANTITA': N. per piano: 2 N. totale: 12</p> <p>CARATTERISTICHE: Collocazione: Cassa Scale Installazione a filo interno Dimensioni squarico: 82x81 cm Dimensioni cornice: 81x89 cm Imbotta: Lamierino Tipologia: Finestra con anta unica apribile a vasistas Materiale: Alluminio Anodizzato con vetro singolo Altezza da terra (escluso davanzale in marmo da 3 cm): 1,45 m</p>
---	---	---	---	--	--

COMUNE DI NAPOLI

“INTERVENTO DI EFFICIENTAMENTO ENERGETICO DELL'EDIFICIO PER UFFICI IN VIA COMMISSARIO AMMATURO”
PON METRO 2014 - 2020 NA 2.1.2.a LOTTO 8 NA 2.1.2.a 14

PROGETTO ESECUTIVO

IL DIRIGENTE
Ing. Vincenzo Brandi

RESPONSABILE DEL PROCEDIMENTO
Arch. Maria Iaccarino
DIRETTORE ESECUZIONE DEL CONTRATTO
Arch. Stefania Ferraiuolo

<p>W.19 INFISSO ESTERNO TIPO 19</p> <p>QUANTITA': N. per piano: 2 N. totale: 12</p> <p>CARATTERISTICHE: Collocazione: Zona Filtro Ringhiera interna Dimensioni: 92x270 cm Chiusura Laterale con lamierino Tipologia: Portafinestra ad ante fisse Materiale: Alluminio Anodizzato con vetro singolo Tutta altezza</p>	<p>W.20 INFISSO ESTERNO TIPO 20</p> <p>QUANTITA': N. per piano: 12 N. totale: 72</p> <p>CARATTERISTICHE: Collocazione: Uffici Installazione a filo interno Dimensioni squarico: 140x177 cm Dimensioni cornice: 155x177 cm Imbotta: Lamierino Tipologia: Finestra a doppia anta a battente apribile con cassonetto con tapparella in pvc colore blu Materiale: Alluminio Anodizzato con vetro singolo Altezza da terra: 0,61 m</p>	<p>W.21 INFISSO ESTERNO TIPO 21</p> <p>QUANTITA': N. per piano: 2 N. totale: 12</p> <p>CARATTERISTICHE: Collocazione: Bagni Installazione a filo interno Dimensioni squarico: 82x177 cm Dimensioni cornice: 88x177 cm Imbotta: Lamierino Tipologia: Finestra ad anta singola a battente apribile con cassonetto con tapparella in pvc colore blu Materiale: Alluminio Anodizzato con vetro singolo Altezza da terra: 0,57 m</p>	<p>W.22 INFISSO ESTERNO TIPO 22</p> <p>QUANTITA': N. per piano: 2 N. totale: 12</p> <p>CARATTERISTICHE: Collocazione: Bagni Installazione a filo interno Dimensioni squarico: 82x177 cm Dimensioni cornice: 88x177 cm Imbotta: Lamierino Tipologia: Finestra ad anta singola a battente apribile con cassonetto con tapparella in pvc colore blu Materiale: Alluminio Anodizzato con vetro singolo Altezza da terra: 0,57 m</p>	<p>W.23 INFISSO INTERNO TIPO 23</p> <p>QUANTITA': N. per piano: 2 N. totale: 12</p> <p>CARATTERISTICHE: Collocazione: Zona Filtro Dimensioni: 120x220 cm Spessore Imbotta: 30 cm Tipologia: Porta a doppia anta asimmetrica (30+90 cm) Materiale: Alluminio Anodizzato con vetro singolo</p>
---	--	--	--	---

GRUPPO DI PROGETTAZIONE

MANDATARIA: ODINPA INGEGNERIA SRL
S.G.Q. UNI EN ISO 9001:2015 N°737/34
Corso Resina, 310 - Ercolano (NA)
e-mail: odinpaingegneria@pec.it
PEC: odinpaingegneria@pec.it
Tel: 081-7773637 - P.IVA: 08550281219

COORDINATORE DEL GRUPPO DI PROGETTAZIONE:
DT.Arch. Monica Vitrone

PROGETTISTI:
Ing. Improta Francesca
Ing. I. Scognamiglio Nicola
GIOVANE PROFESSIONISTA: Ing. Mometti Gabriella

MANDANTE: Arch. Daniele Galeano

ABACO DEGLI INFISSI STATO DI FATTO

Livello Progettazione	Codice disciplina	N° Elaborato/ Nom. Specifica	Data	Revisione	Scala
ESE	ARC	T.09	maggio 2022	-	1:50