




PIANO TERRA

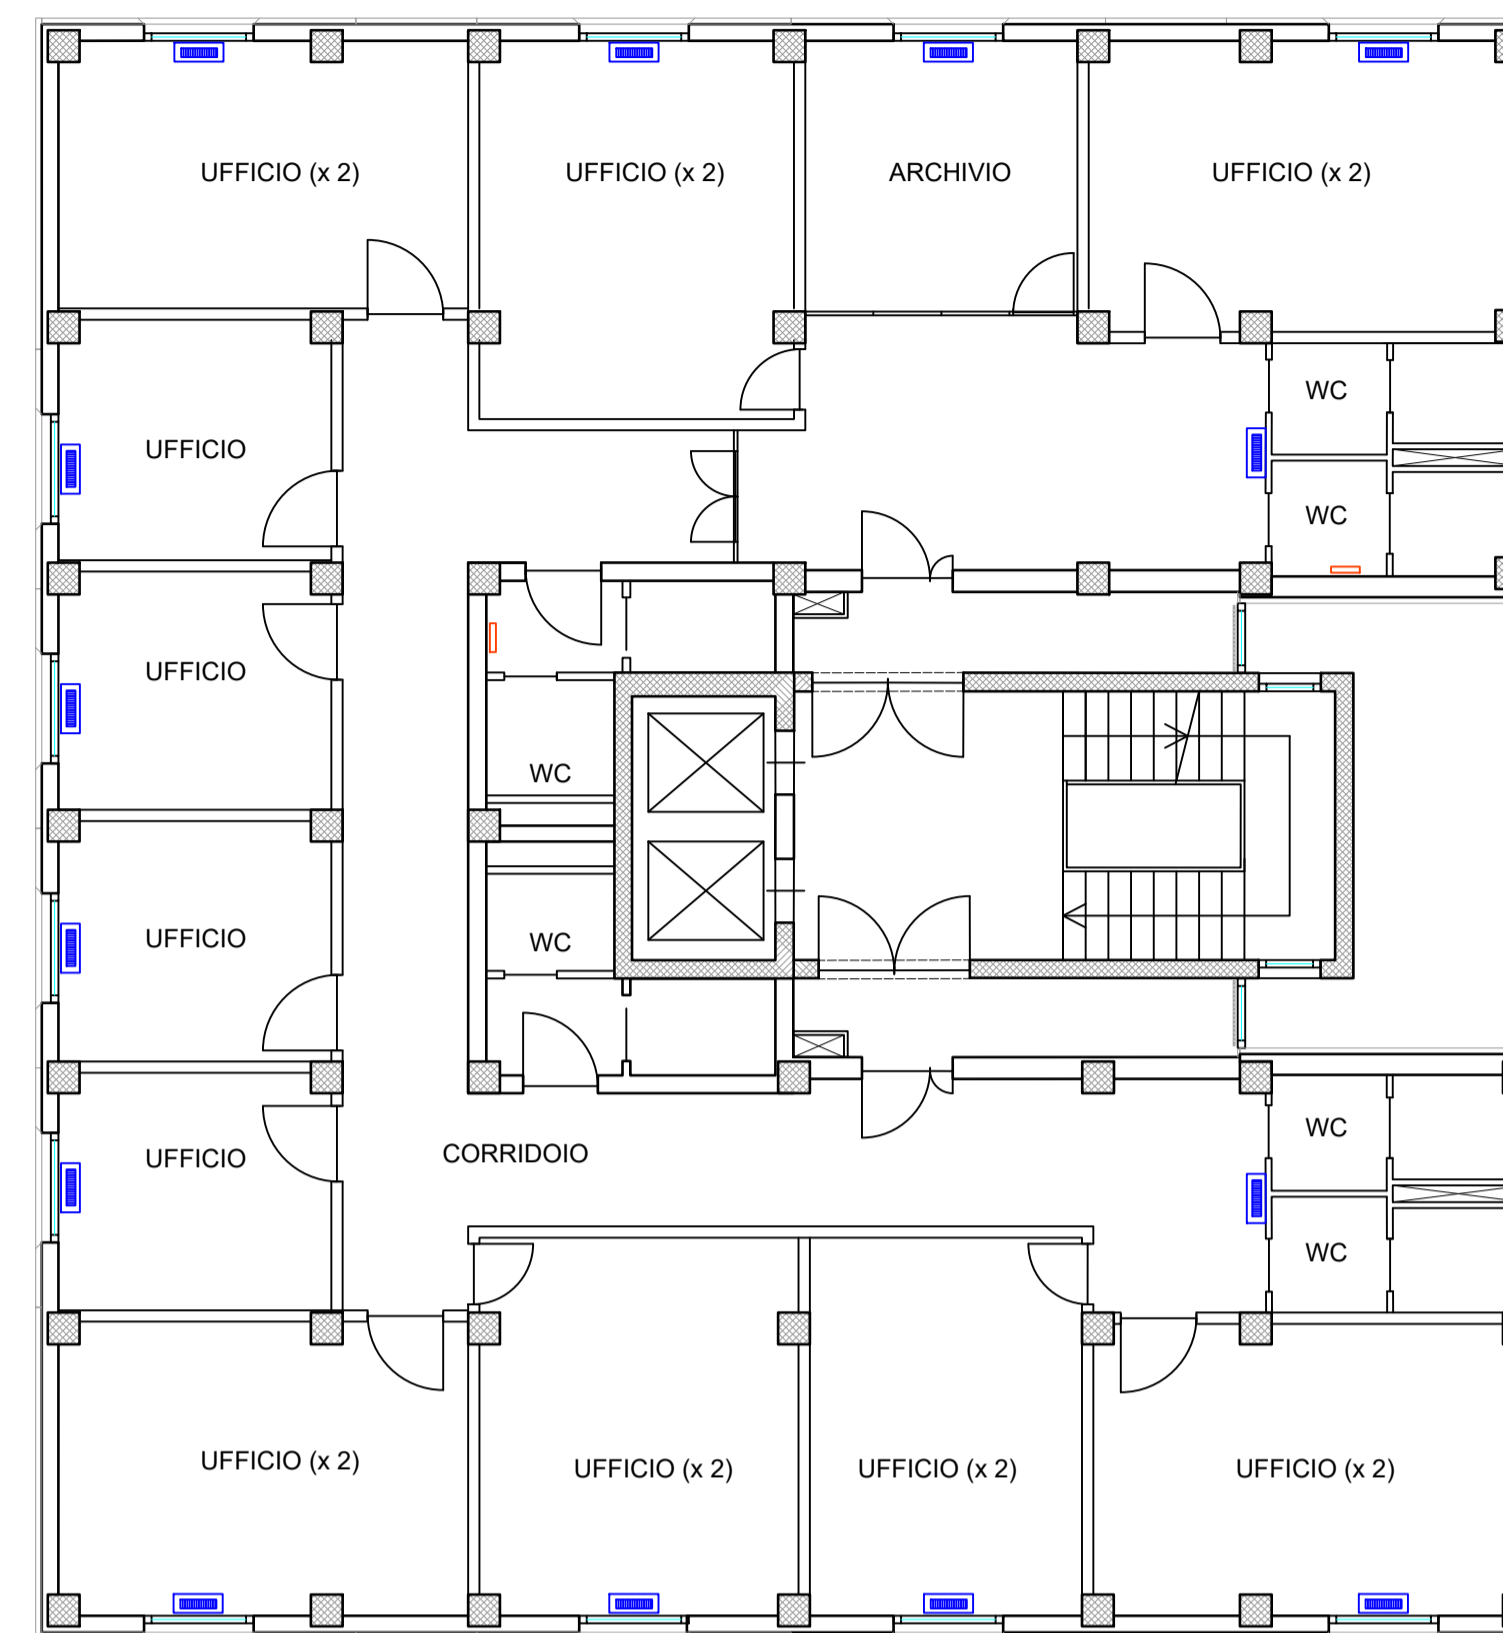

PIANO 2

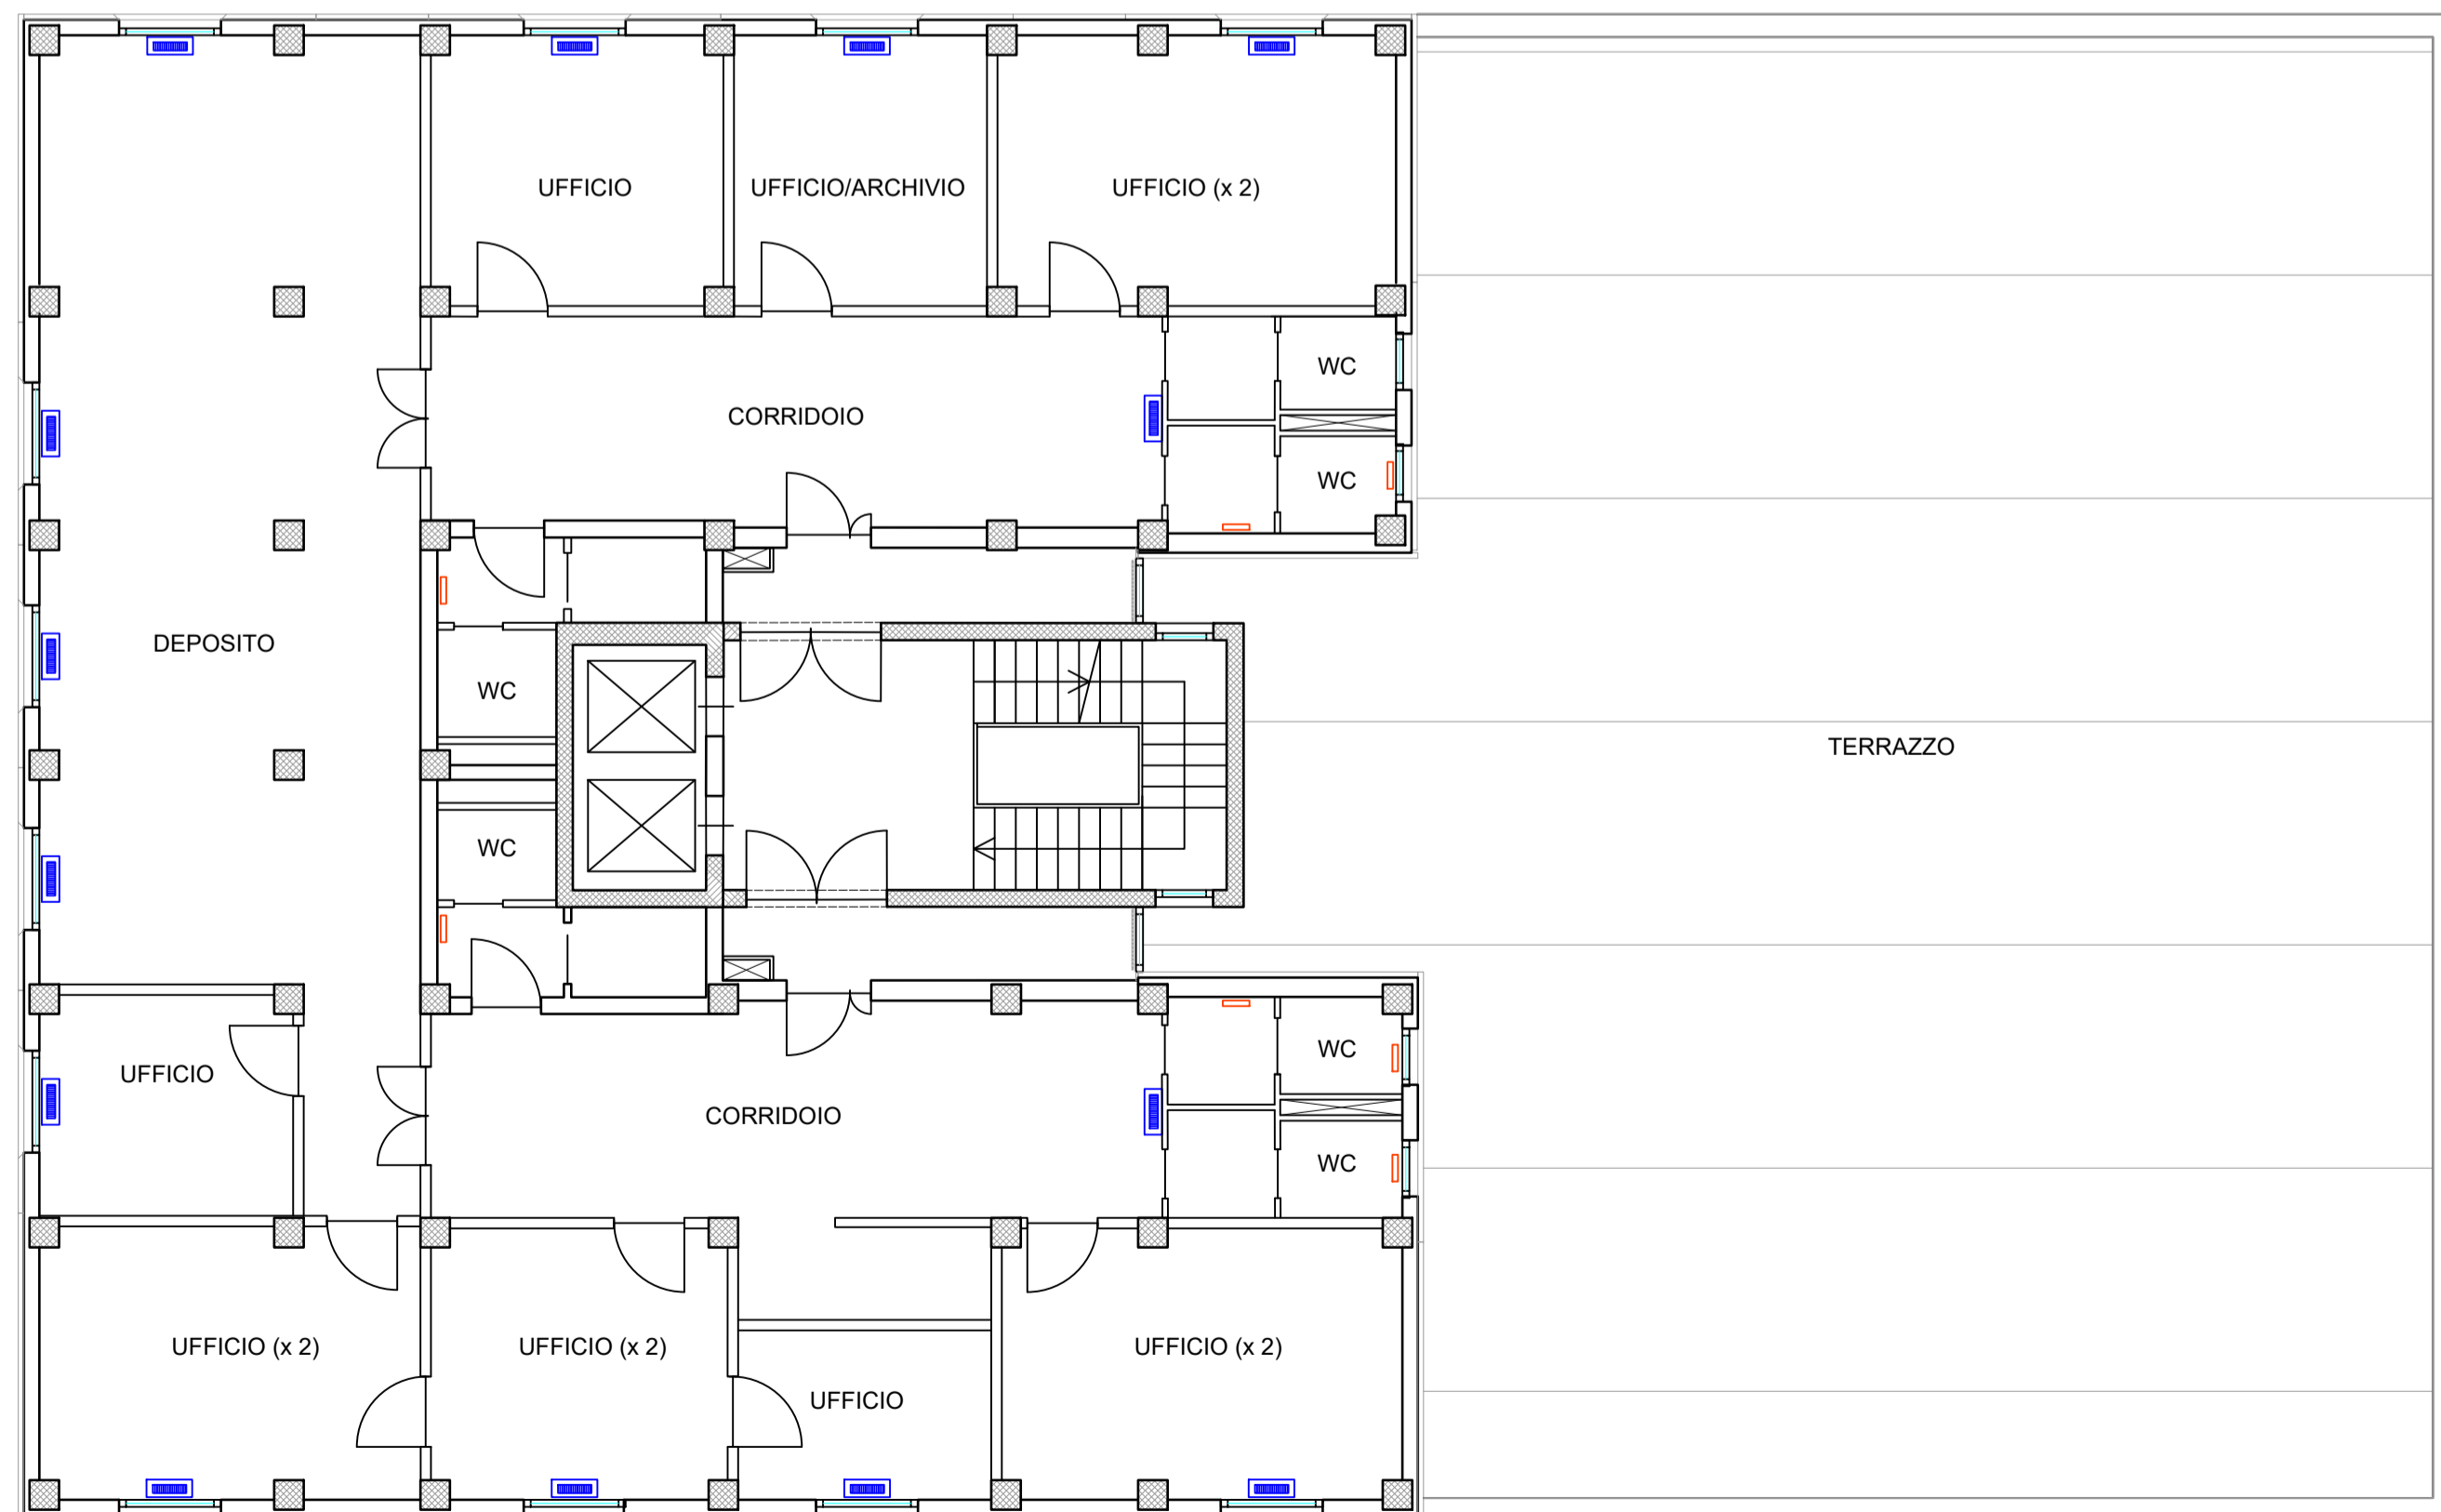



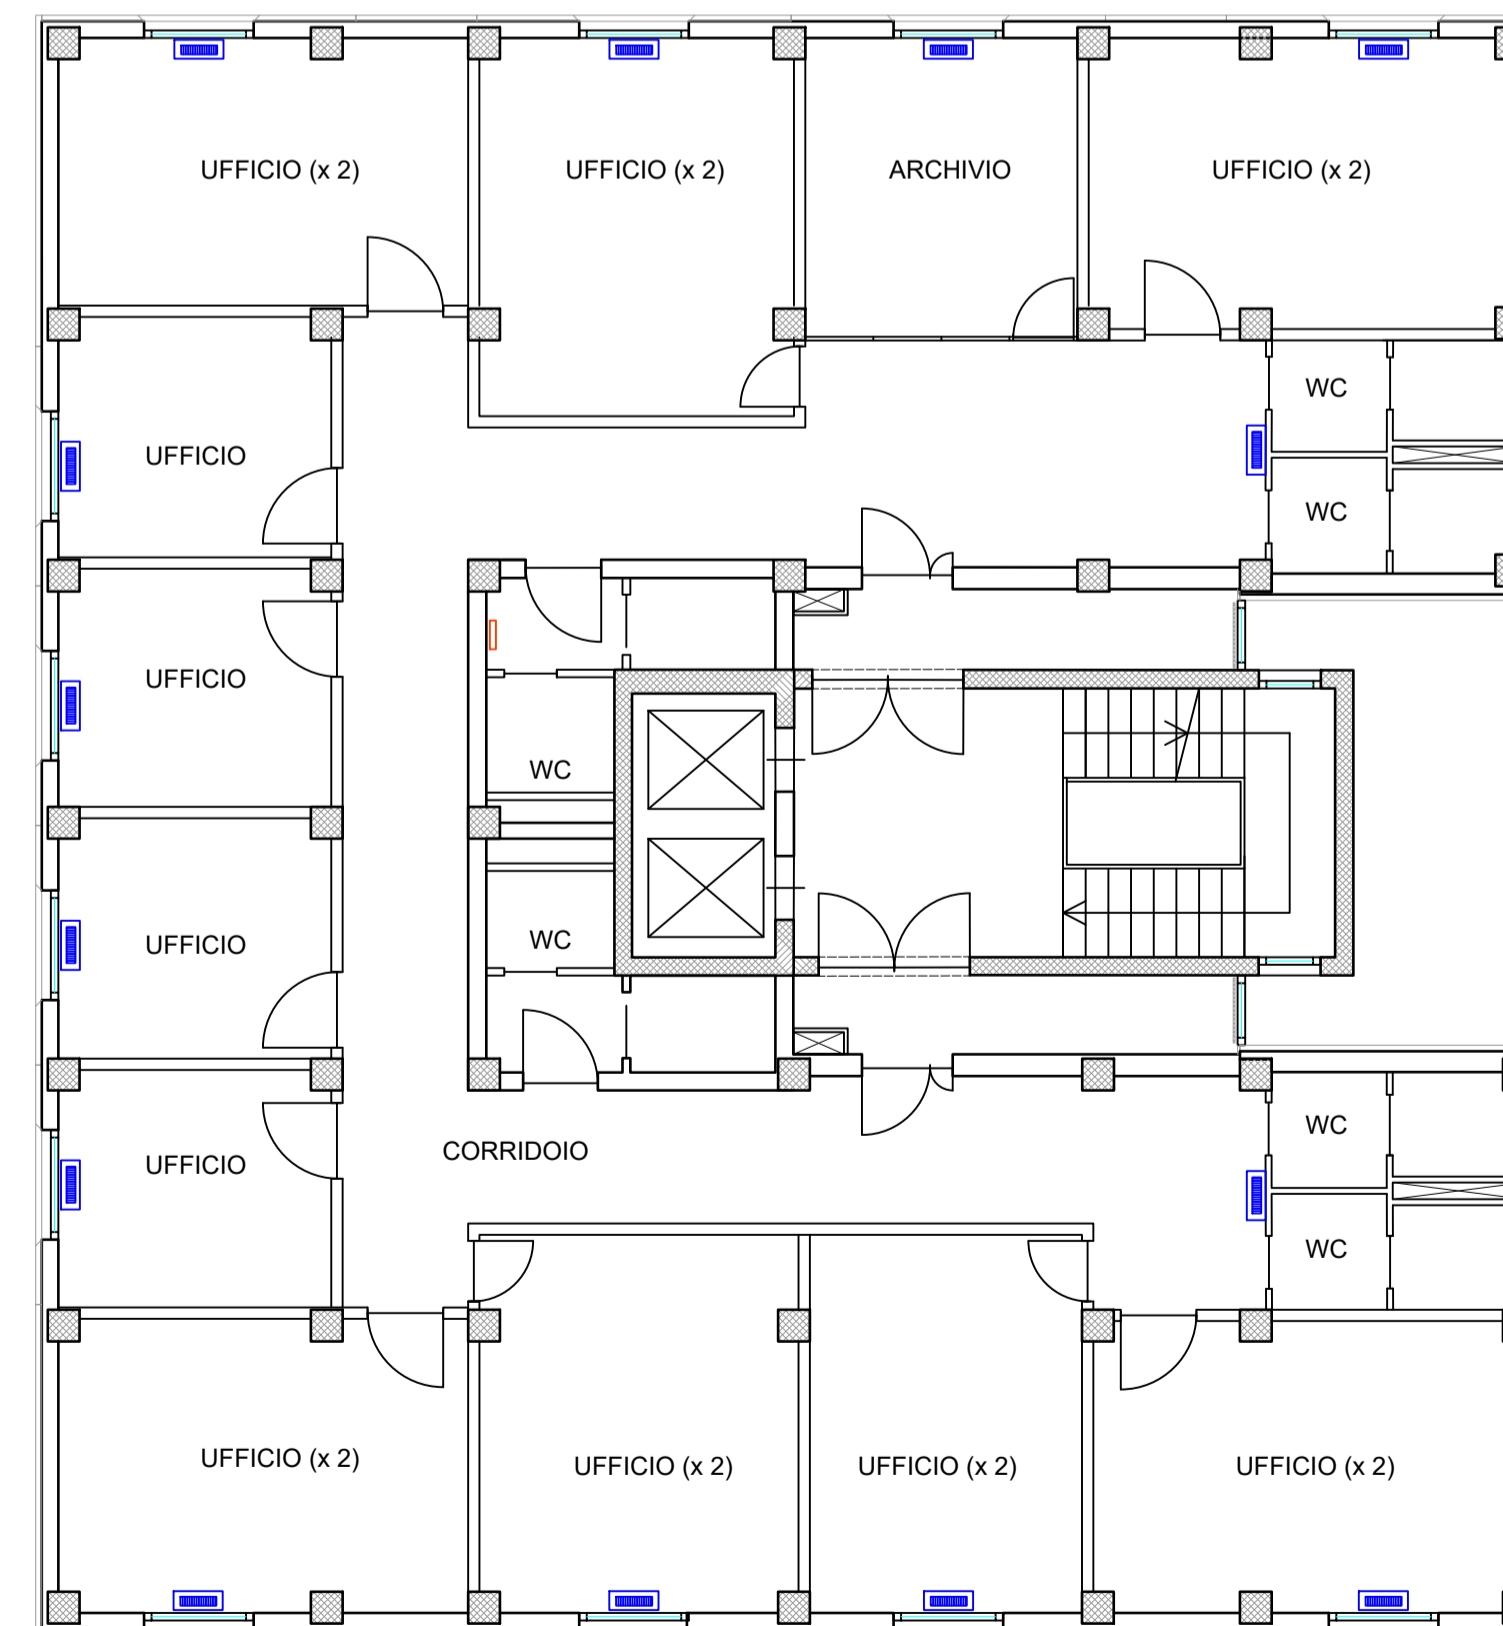



PIANO 1



PIANO 3

LEGENDA

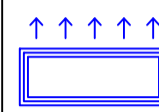-  Fancoil a pavimento 
-  Radiatori 
-  Unità interna a parete 



COMUNE DI NAPOLI

“INTERVENTO DI EFFICIENTAMENTO ENERGETICO DELL'EDIFICIO PER UFFICI IN VIA COMMISSARIO AMMATURO”  
 PON METRO 2014 - 2020 NA 2.1.2.a LOTTO 8 NA 2.1.2. a 14

PROGETTO ESECUTIVO

IL DIRIGENTE  
**Ing. Vincenzo Brandi**

RESPONSABILE DEL PROCEDIMENTO  
**Arch. Maria Iaccarino**  
 DIRETTORE ESECUZIONE DEL CONTRATTO  
**Arch. Stefania Ferraiuolo**

GRUPPO DI PROGETTAZIONE

MANDATARIA: **ODINIPA INGEGNERIA SRL**  
 S.G.Q. UNI EN ISO 9001:2015 N°737/34  
 Corso Resina, 310 - Ercolano (NA)  
 e-mail: odinipaingegneria@gmail.com  
 PEC: odinipaingegneria@postecert.it  
 Tel: 081-7773637 - P.IVA: 08550281219

COORDINATORE DEL GRUPPO DI PROGETTAZIONE:  
**DT.Arch. Monica Vitrone**  
 PROGETTISTI:  
**Ing. Improta Francesca**  
**Ing. I. Scognamiglio Nicola**  
 GIOVANE PROFESSIONISTA: **Ing. Mometti Gabriella**

MANDANTE: **Arch. Daniele Galeano**



PLANIMETRIE STATO DI FATTO IMPIANTI MECCANICI  
 PIANI 0, 1, 2, 3

Livello Progettazione	Codice disciplina	N° Elaborato/ Nom. Specifica	Data	Revisione	Scala
<b>ESE</b>	<b>IM</b>	<b>T.01</b>	<b>maggio 2022</b>	-	<b>1:100</b>