




Sezione Tipologica stato di fatto di Corso Novara

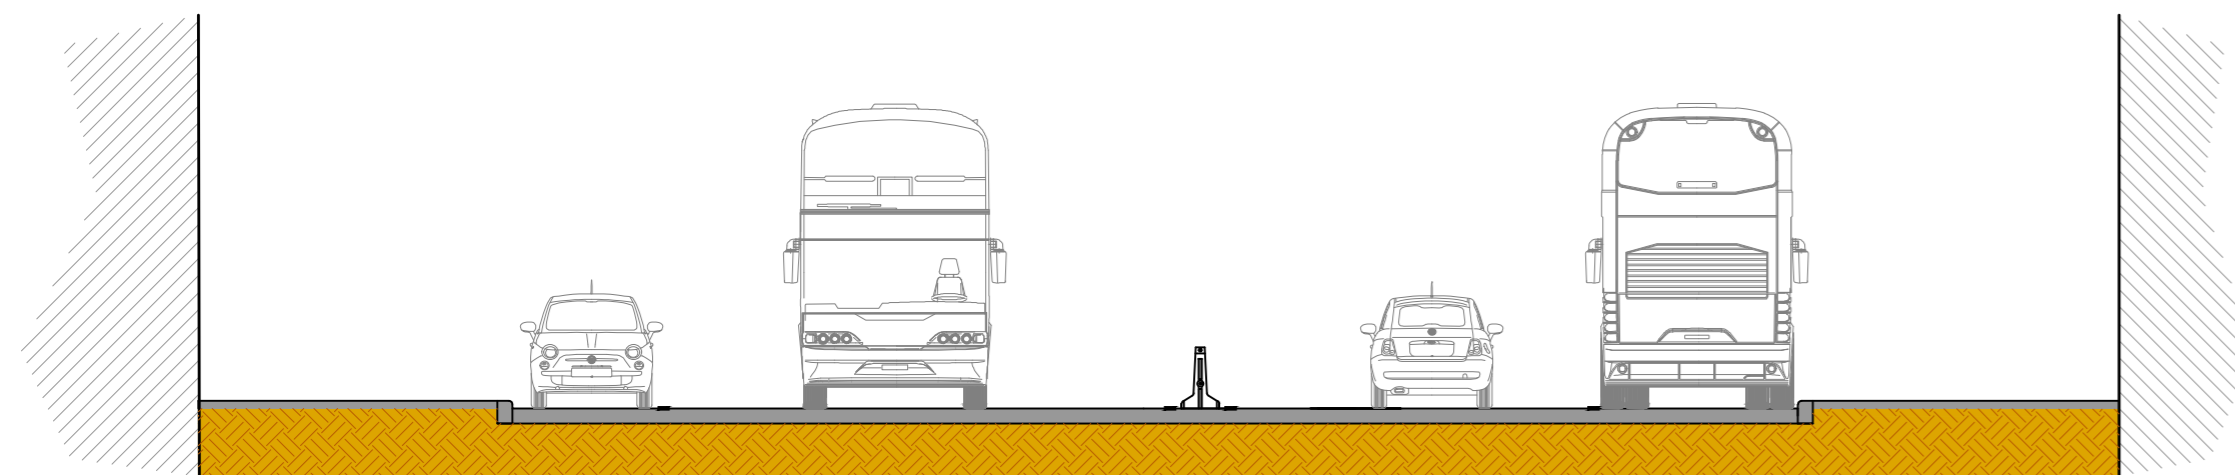


Elemento	MARCIPIEDE	SOSTA TAXI	CORSIA AUTOBUS - AUTO	CORSIA AUTOBUS - AUTO	C. CICL.	FERMATA BUS	MARCIPIEDE
Direzioni di marcia		▽	▽	△	△	△	
Dimensioni		2,00	6,70	0,80	4,80	2,70	
		8,70		7,60			
		17,00					

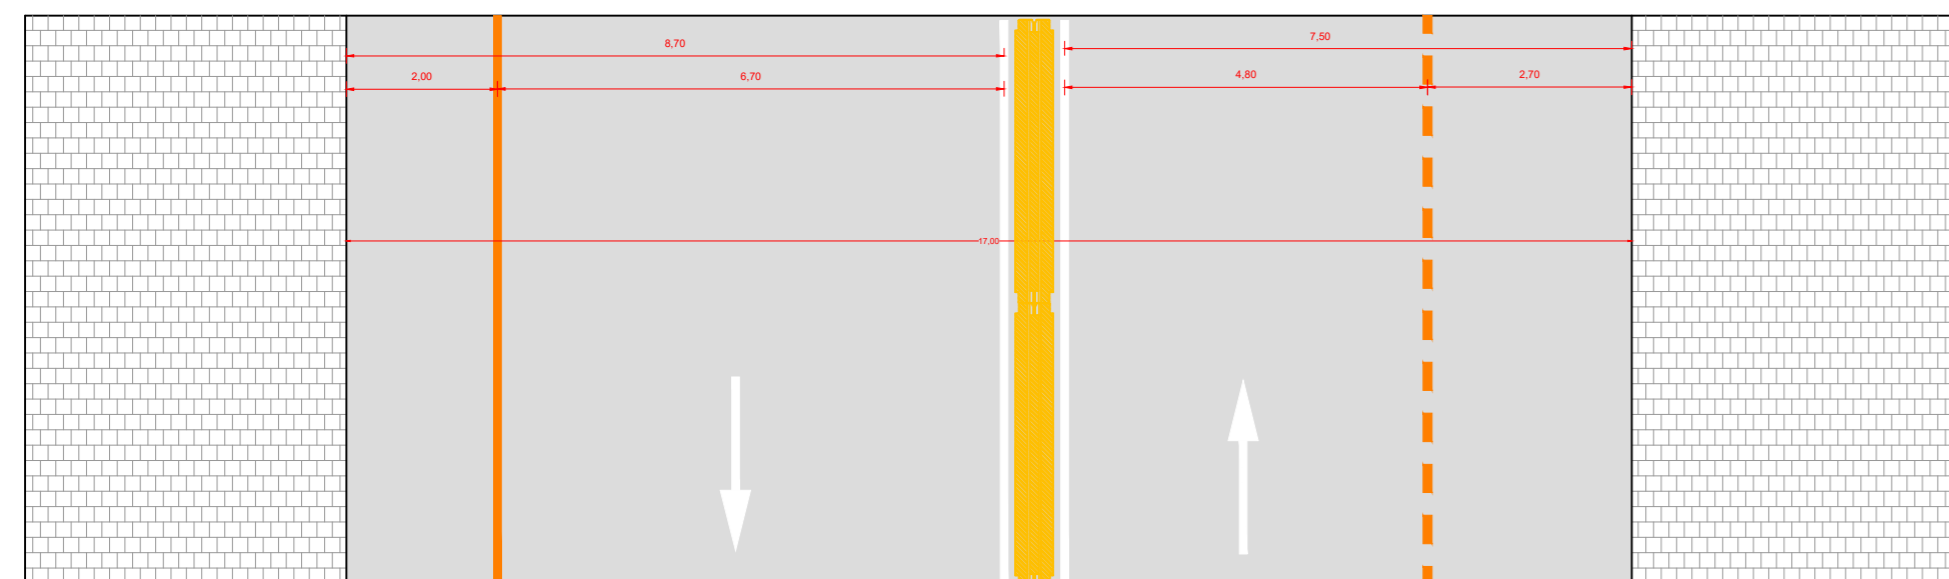

Sezione Tipologica stato di progetto di Corso Novara

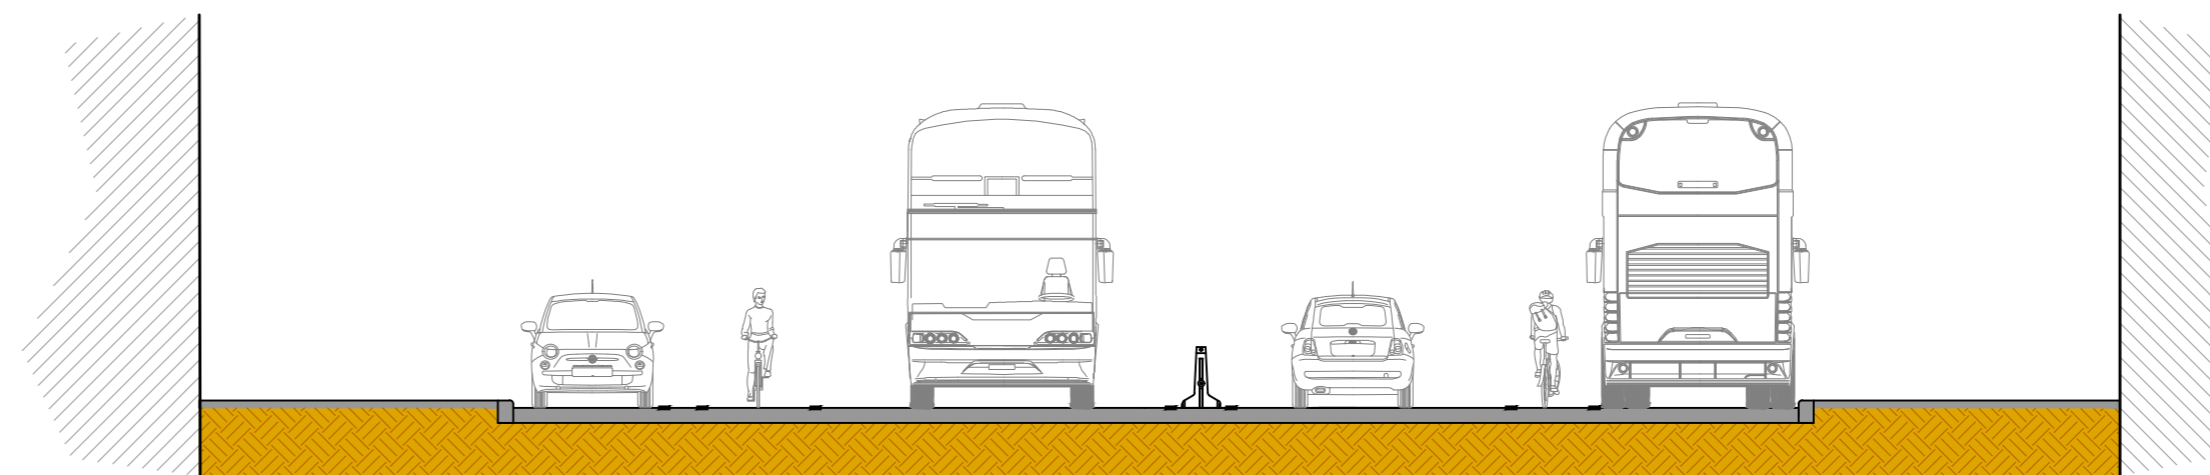

Elemento	MARCIPIEDE	SOSTA TAXI	C. CICL.	CORSIA VEICOLARE	CORSIA AUTOBUS - AUTO	C. CICL.	FERMATA BUS	MARCIPIEDE	
Direzioni di marcia		▽	▽	▽	△	△	△		
Dimensioni		2,00	0,50	1,50	4,70	0,80	3,70	1,10	2,70
		2,50		6,20		4,50		3,80	
		17,00							

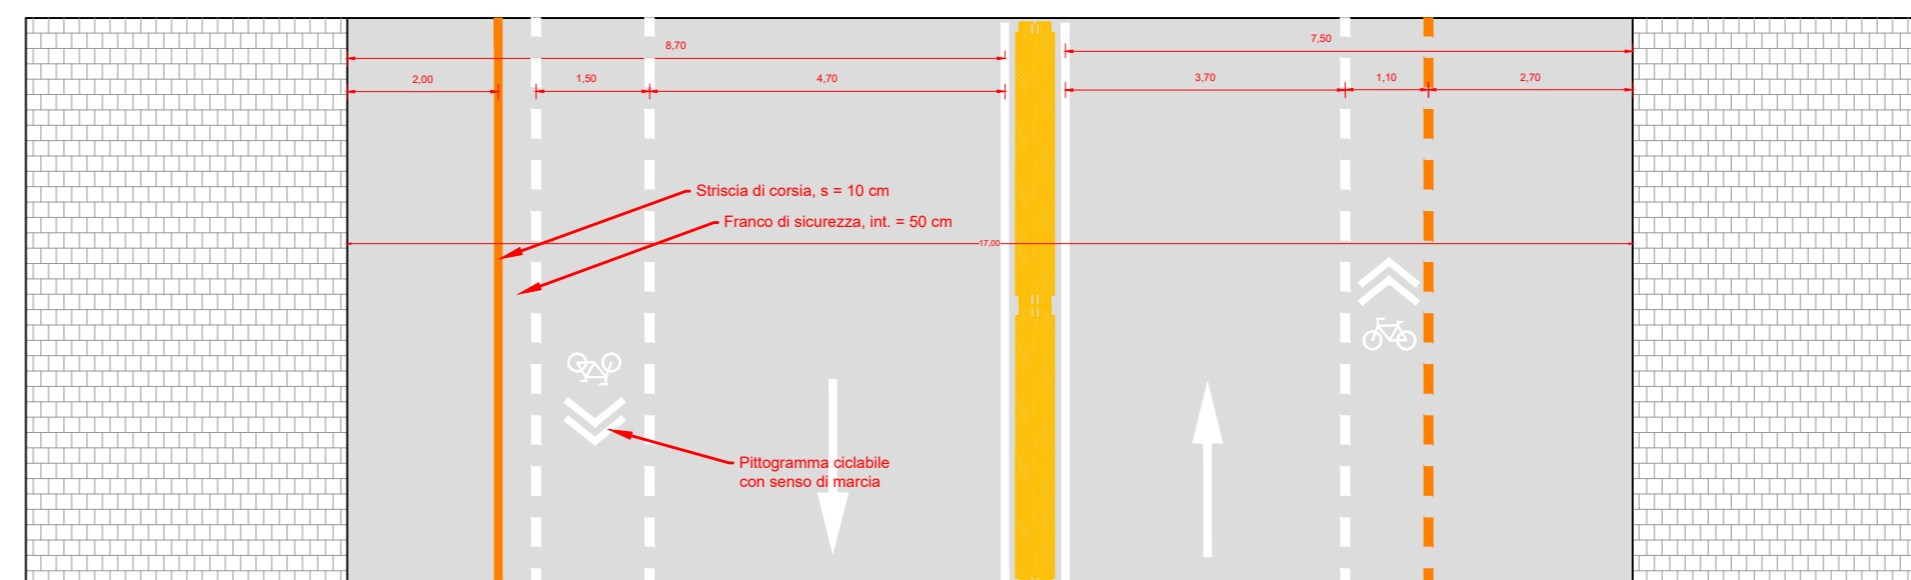

COMUNE DI NAPOLI

Assessorato al patrimonio, ai lavori pubblici e ai giovani

Area Programmazione della Mobilità
Servizio Sviluppo della Mobilità Sostenibile

Progetto di realizzazione di Bike Lanes da Piazza Bovio al Centro Direzionale

PERIZIA DI VARIANTE

Il direttore dei Lavori
ing. Nico Coscione

Responsabile del procedimento
ing. Manuel Iollo

Sezioni tipologiche stato di fatto / stato di intervento corso Novara

EG SEZ 3

scala: 1:100

emissione Agosto 2022